


1-ლი სართული  
ქალაქის ქსელი, გათბობა-  
გაგრილება და ვენტილაციის ქსელი

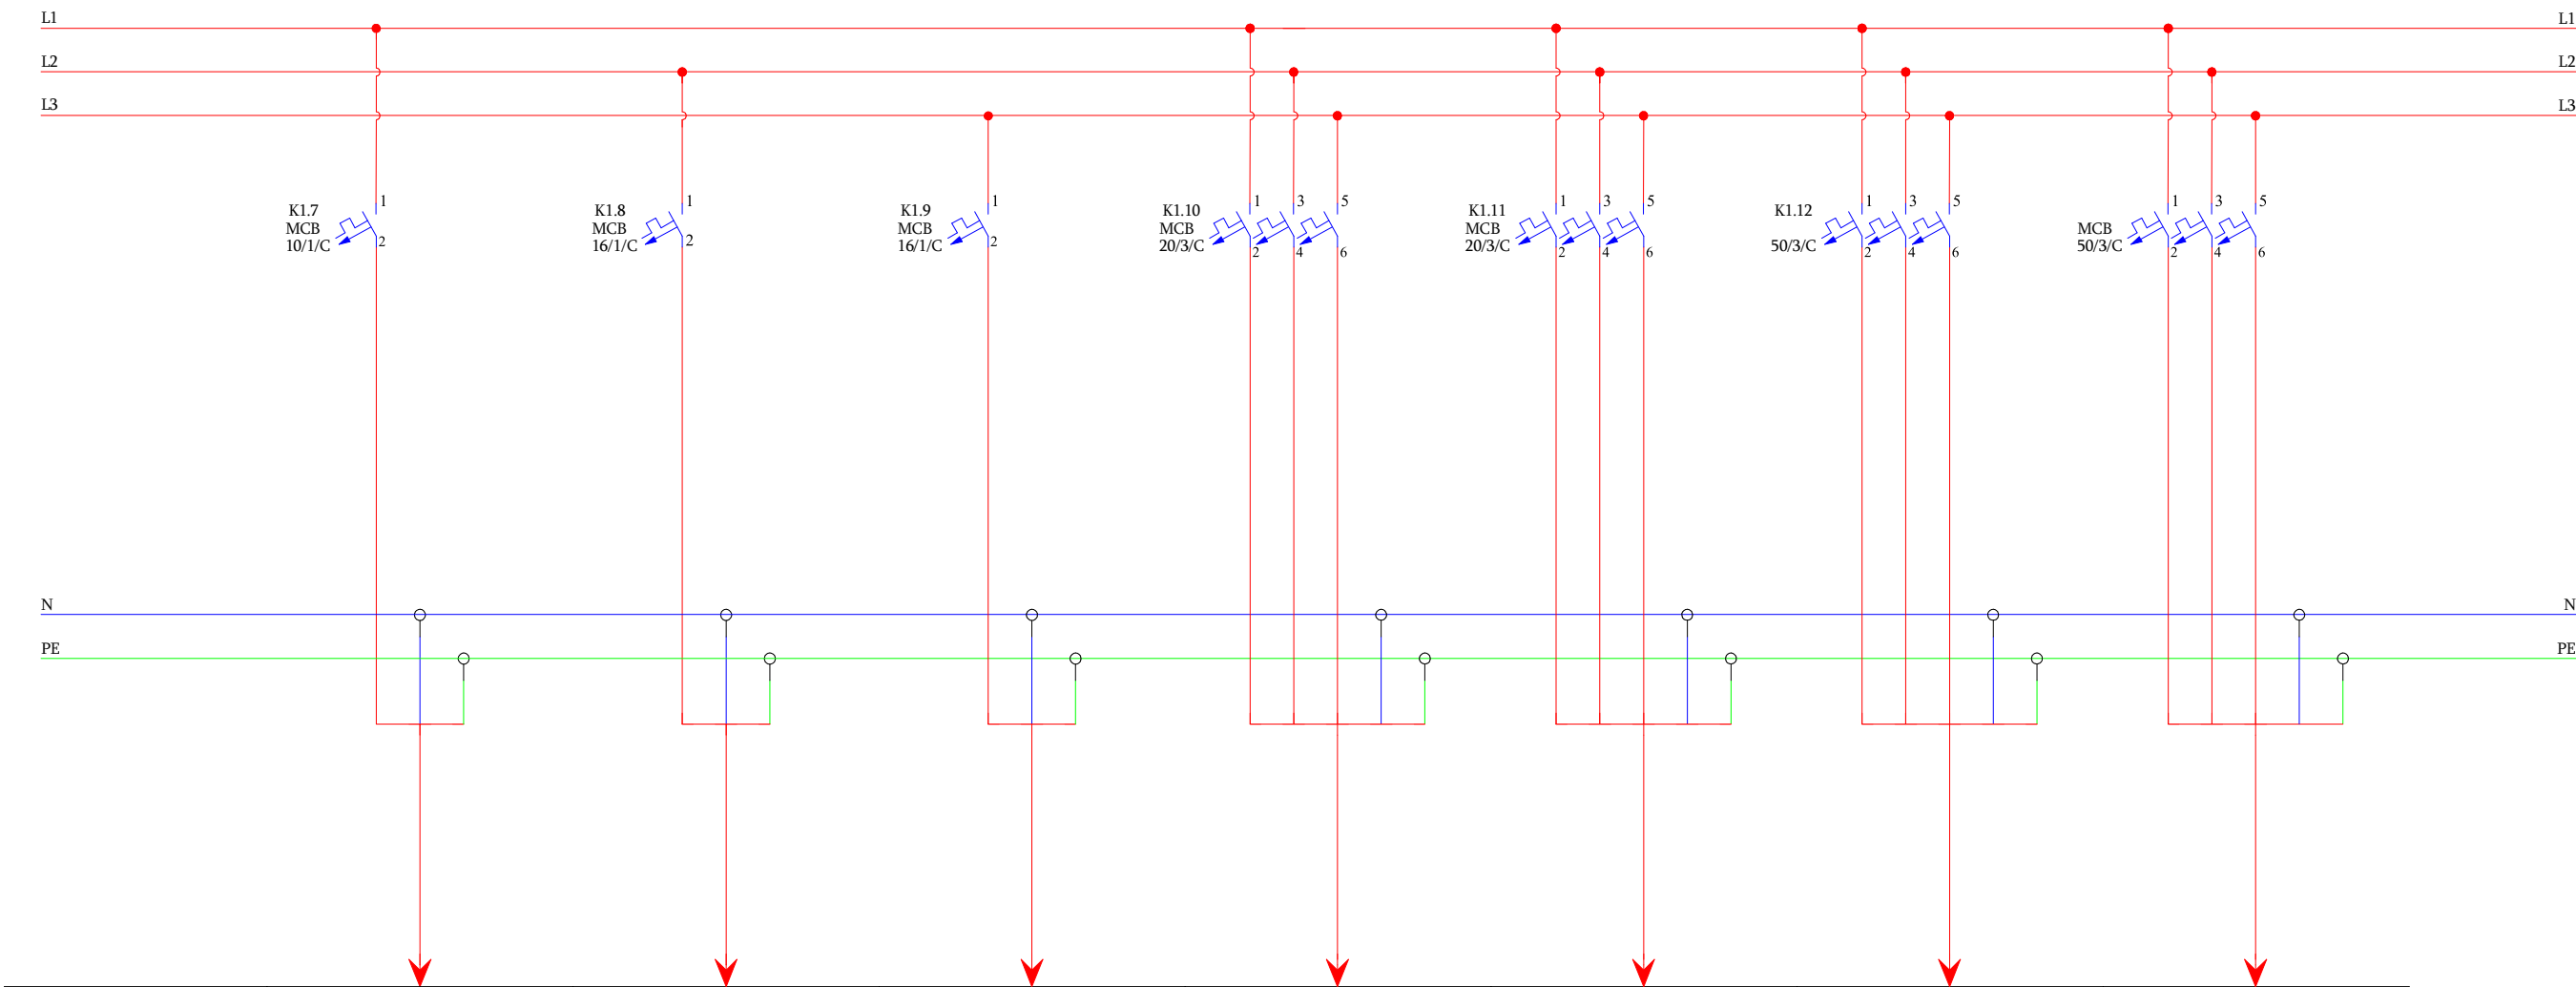

მარკირება	K1.7	K1.8	K1.9	K1.10	K1.11	K1.12	
ტიპი	NYM 3X1,5mm <sup>2</sup>	NYM 3X2,5mm <sup>2</sup>	NYM 3X2,5mm <sup>2</sup>	NYM 5X1,5mm <sup>2</sup>	NYM 5X1,5mm <sup>2</sup>	NYM 5X10,0mm <sup>2</sup>	
სიმძლავრე კვტ	0,112	1,26	1,26	3,00	3,00	20,2	
დენი ა	0,49	5,48	5,48	5,70	5,70	38,03	
ელ. მომხმარებლის დასახელება	ჭერის კასეტური და კედლის ფეხკოილი 4ც	სპლიტ კონდიციონერი	სპლიტ კონდიციონერი	საპაერო ფარდა	საპაერო ფარდა	კონდიციონერის გარე ბლოკი VRF	რეზერვი