


კომპიუტერული როზეტების
განლაგების გეგმა

2 სართულის საერთო ფართი: 385.3კვ.მ

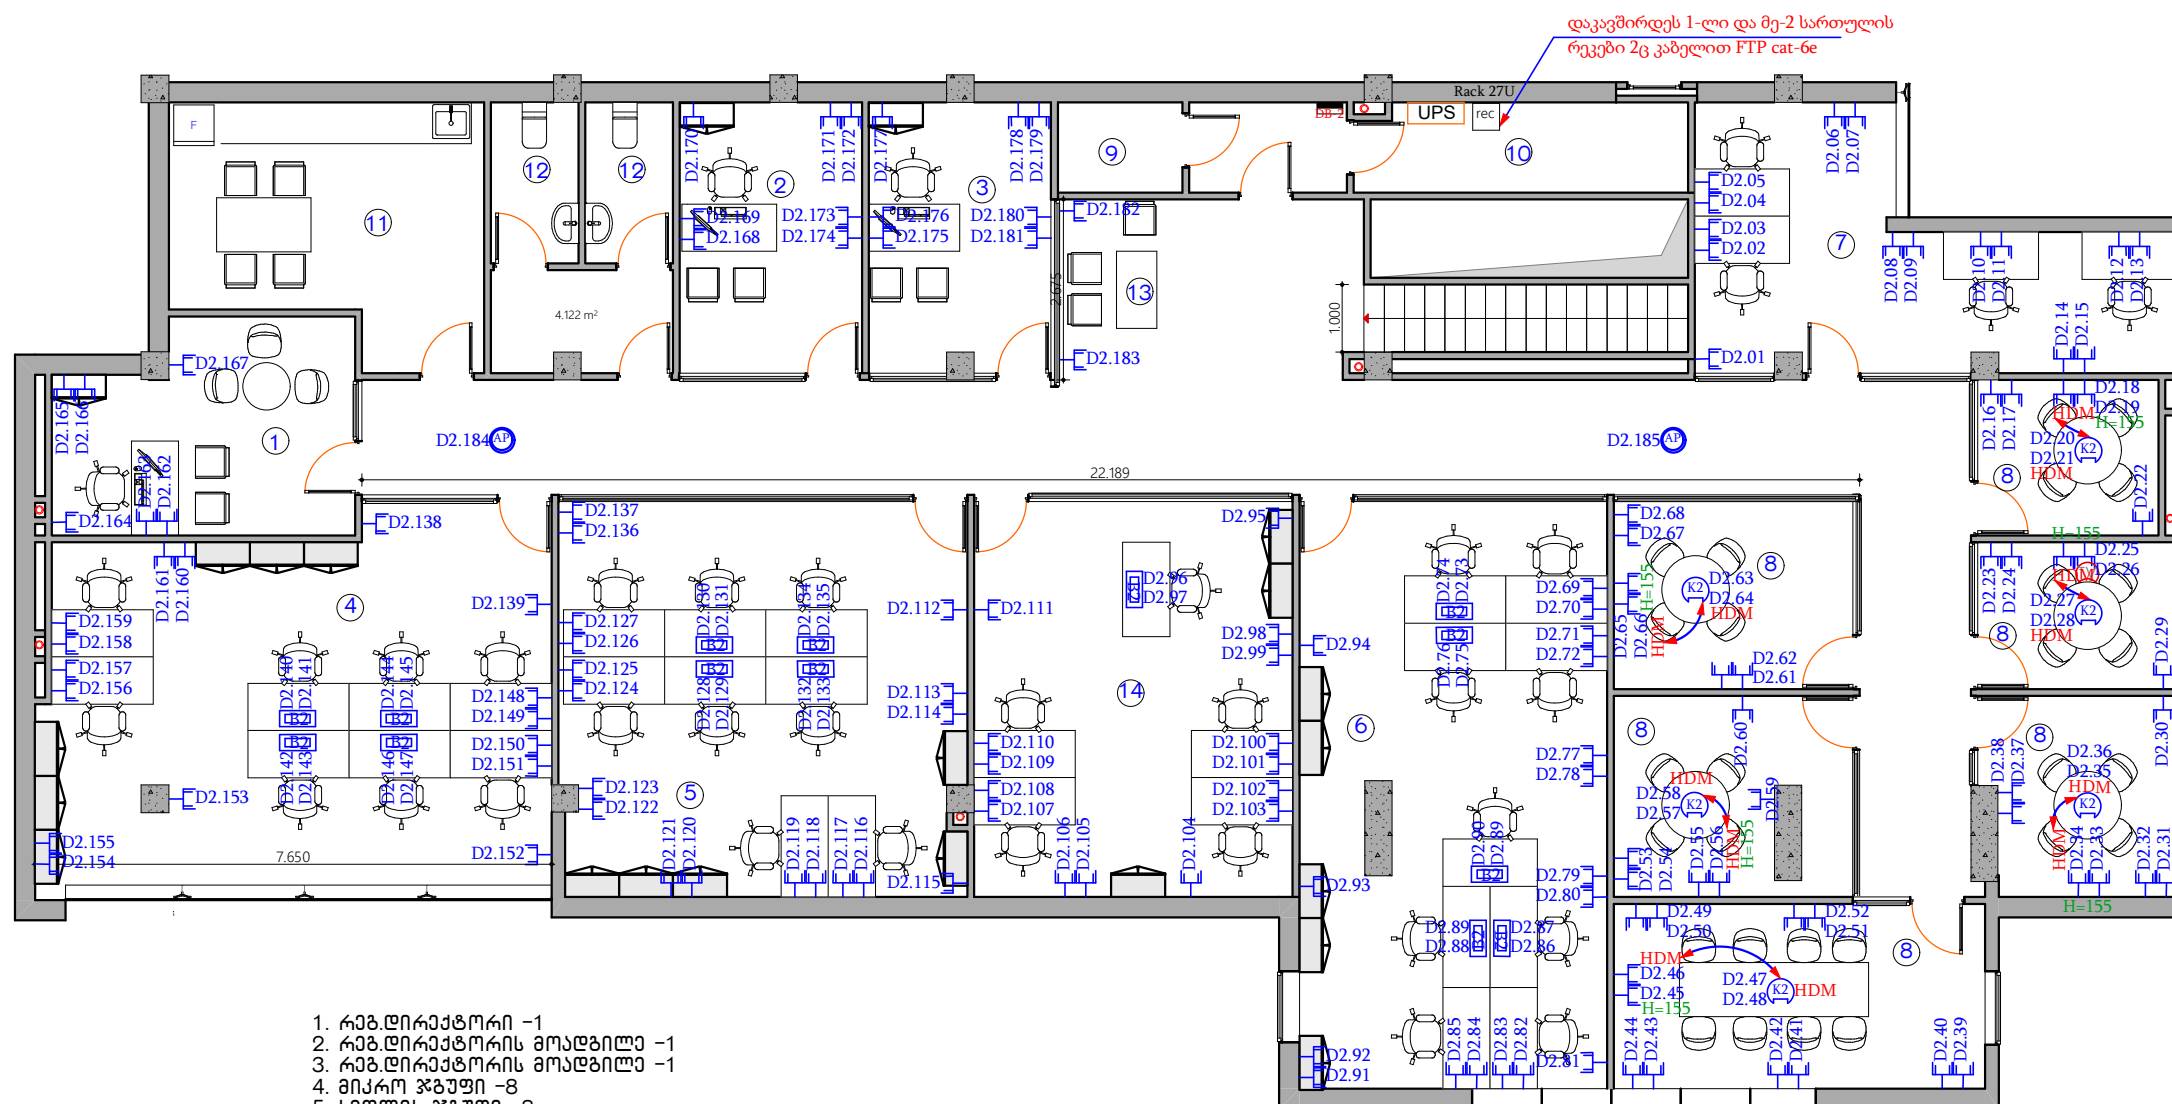

1. რეზ.დირაქტორი -1
2. რეზ.დირაქტორის მოადგილე -1
3. რეზ.დირაქტორის მოადგილე -1
4. მიქრო ჯგუფი -8
5. სმოლის ჯგუფი -8
6. მელიუმ ჯგუფი -9
7. ბაყიდუბის ჯგუფი -4
8. შეხვედრების ოთახი -6
9. საკუჭნაო -1
10. ტექ. ოთახი -1
11. სამზარეულო -1
12. WC -2
13. მოსასვლი -1
14. საკადიტო -5

დაკავშირდეს 1-ლი და მე-2 სართულის
რეკები 2ვ კაბელოთ FTP cat-6e

❖ **D** კომპიუტერული ქსელის როზეტი

 ქსელის წევრები (ვაიფაი)

  იატაკში სამონტაჟო
როზეტების კოლოფი

B2  სამუშაო მაგიდების
როზეტების კოლოფი

rec Rack 27U

DB მთავარი გამანაწილებელი
ელექტრო ფარი

LIBERTY

არქიტექტურული ნაწილი

666666

სტადიი

მუშა პროექტი

მეშტა

	1:75
--	------