


ზუგდიდი 1-ლი სართული
ვენტილაციის და გათბობა-გაგრილების
დანადგარების განლაგების გეგმა

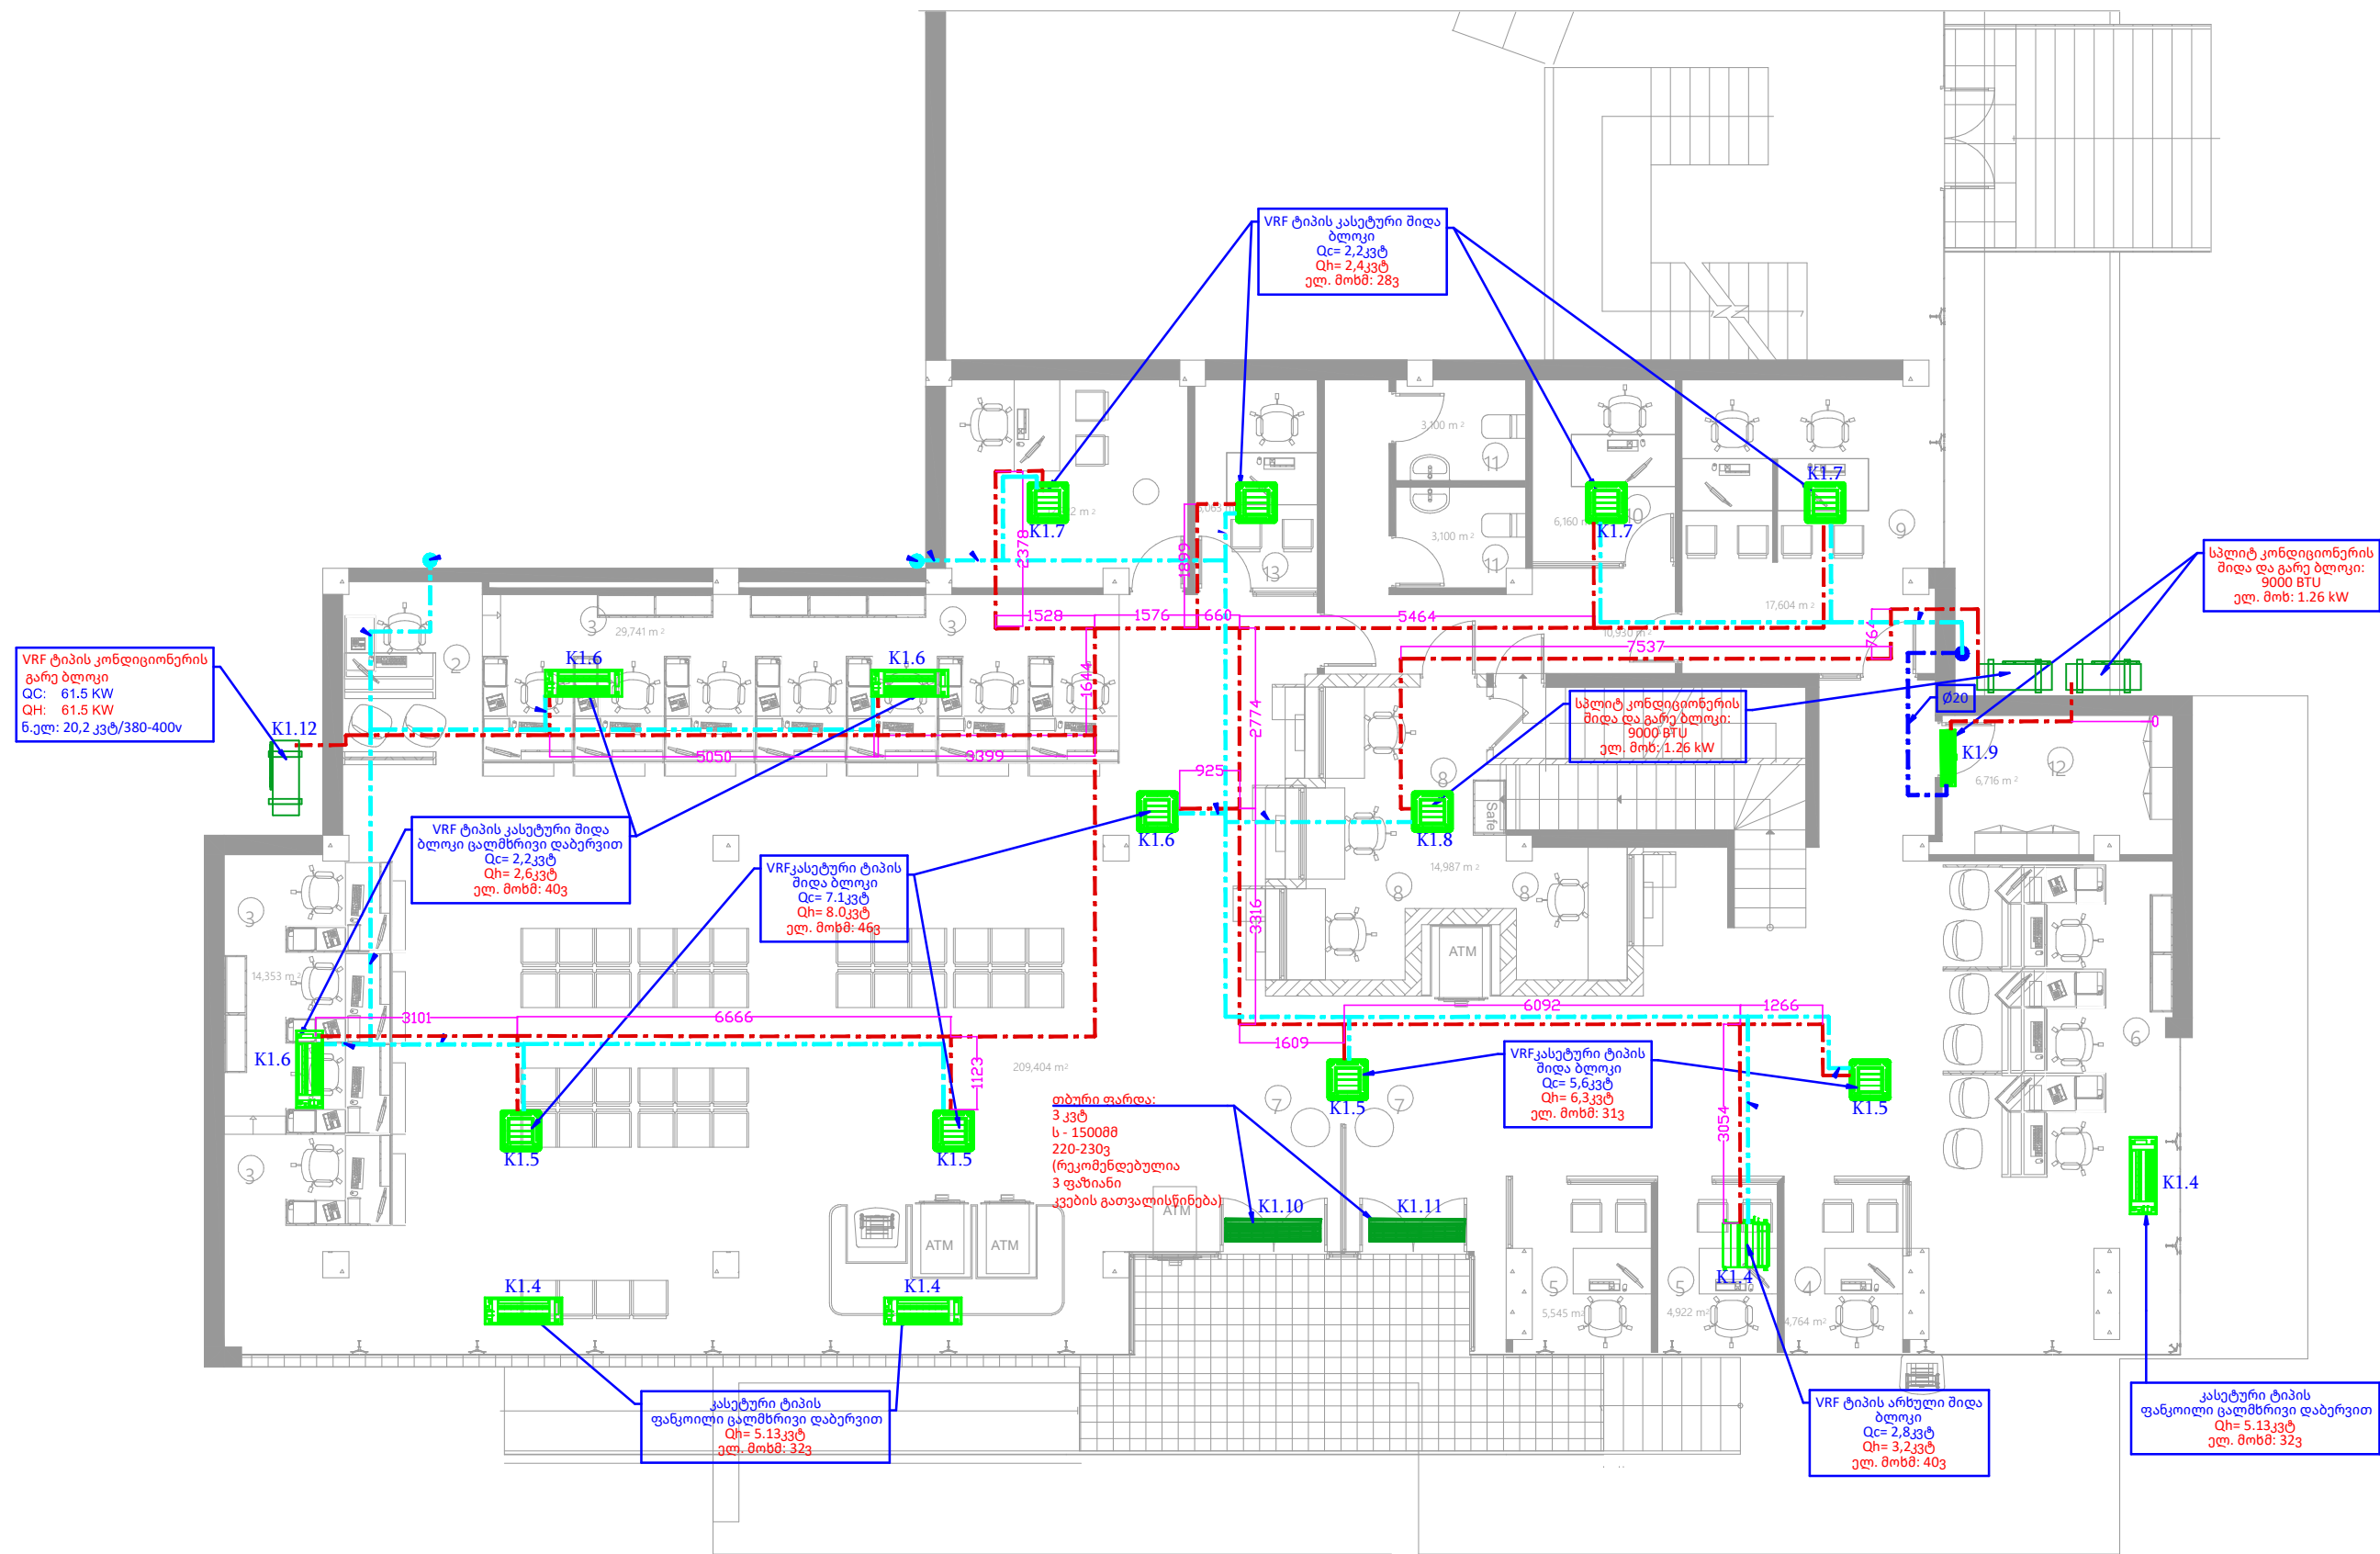

ფორმატი	ზუბილი 2022
A 3	

DB მთავარი გამანაწილებელი
ელექტრო ფარი

შენიშვნები

1. ნახაზზე ზომები მოცემულია სანტიმეტრებში;

အသံအသွယ်:

პრ.პეტრონი	ბ. ანჯაფუარიძე	
დათვხვა	ბ. ანჯაფუარიძე	

LIBERTY

არქიტექტურული ნაწილი

በጽሑፍ:

სტადია	მაშტაბი	ფურც
მუშა პროექტი	1:100	