


1-ლი სართული UPS-ის  
ქსელი, შტეფსელები და  
განათება

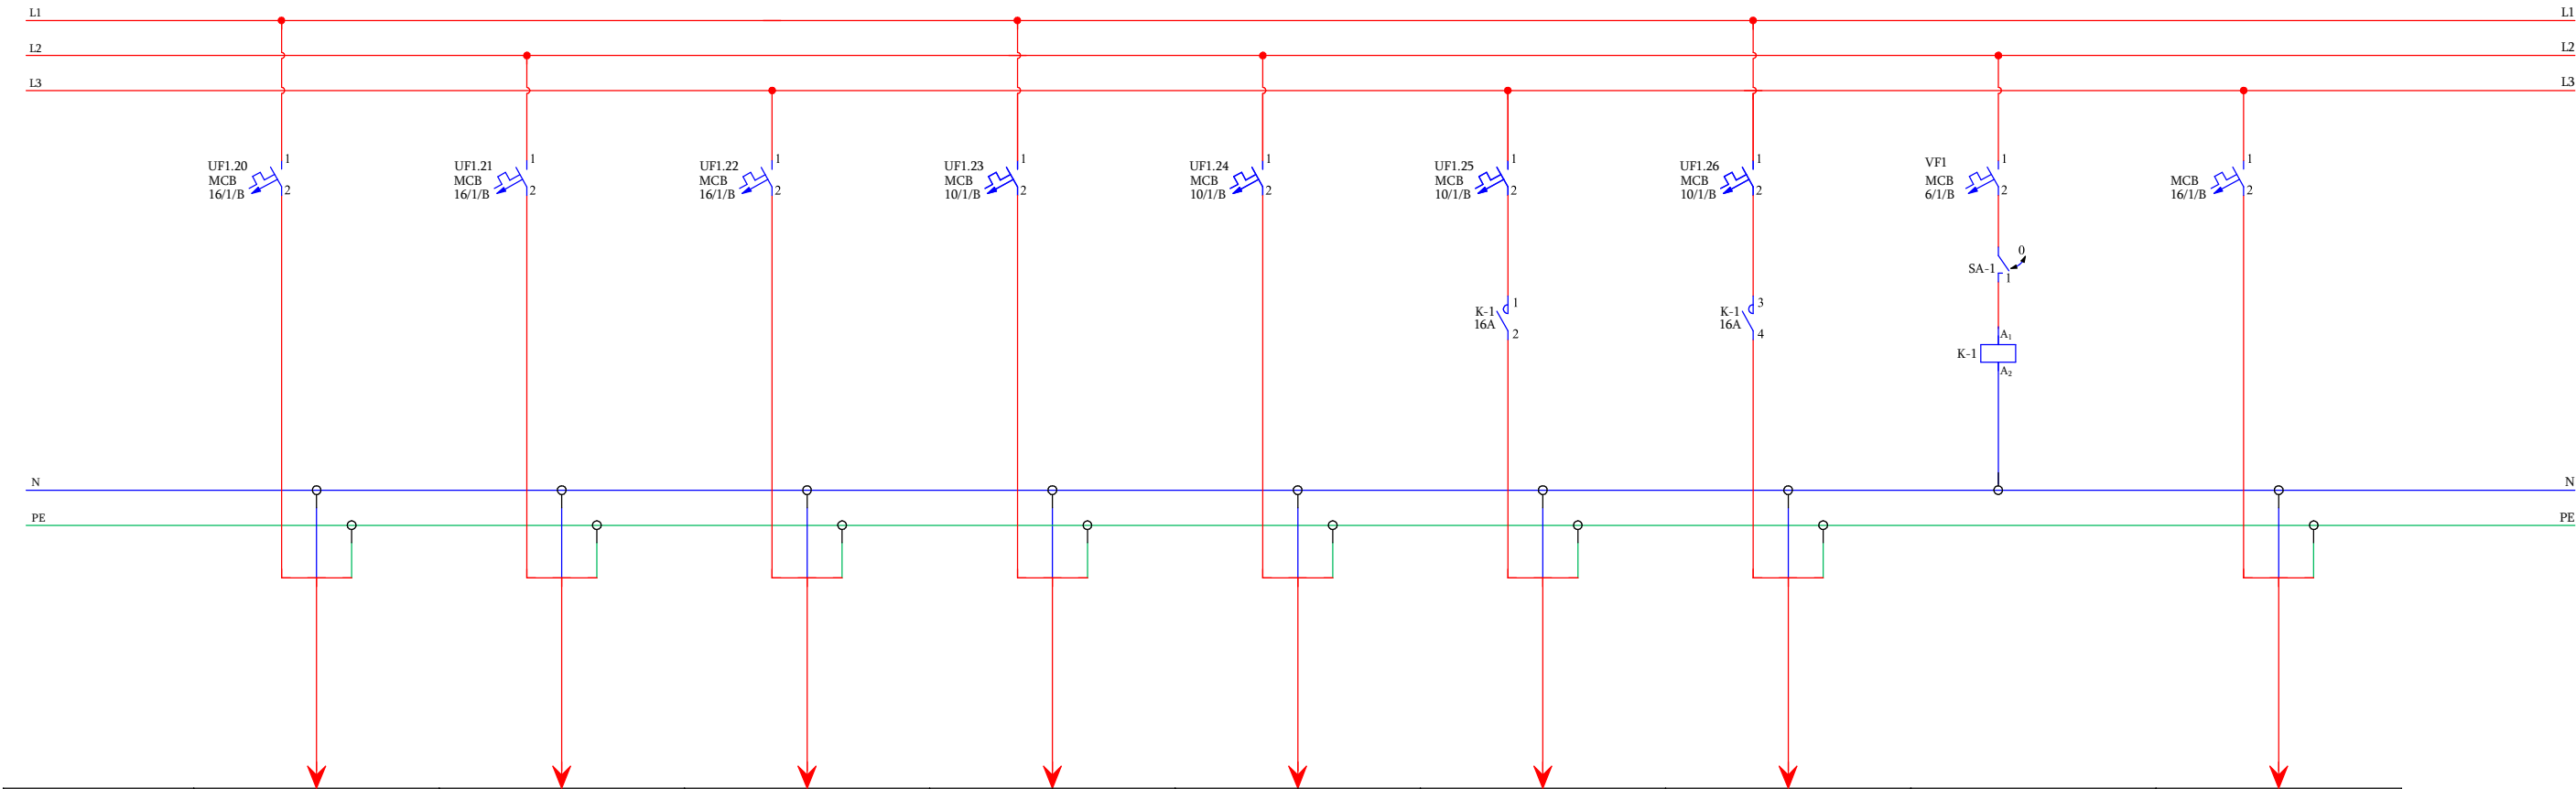

მარკირება	UF1.20	UF1.21	UF1.22	UF1.23	UF1.24	UF1.25	UF1.26		
ტიპი	NYM 3X2,5mm <sup>2</sup>	NYM 3X2,5mm <sup>2</sup>	NYM 3X2,5mm <sup>2</sup>	NYM 3X1,5mm <sup>2</sup>	NYM 3X1,5mm <sup>2</sup>	NYM 3X1,5mm <sup>2</sup>	NYM 3X1,5mm <sup>2</sup>		
სიმძლავრე კვტ	0,80	0,20	0,80	0,768	0,732	0,180	0,276		
დენი ა	3,48	0,87	3,48	3,339	3,182	0,783	1,20		
ელ. მომხმარებლის დასახელება	ლომბარდის და უსაფრთხოების სამუშაო შტეფსელები	სახანძრო და სიგნალიზაციის პანელის კვება	საკომპიუტერო კარადის შტეფსელები	24 სთ-ნი განათება	24 სთ-ნი განათება	სალაროს და განათება	ოთახების და ტუალეტების განათება		რეზერვი