


1. sacavi -2
2. gadamTvelelebi -9
3. inkasacia -1
4. arqivariusi -1
5. lombardis kontroli -2
6. sameurneo -1
7. sawyobi -2
8. buRalteri -1
9. sofliis saxli -1
10. eliqsis kontroli -1

ზუგდიდი -1 სართული
ვენტილაციის და გათბობა-გაგრილების
დანადგარების განლაგების გეგმა

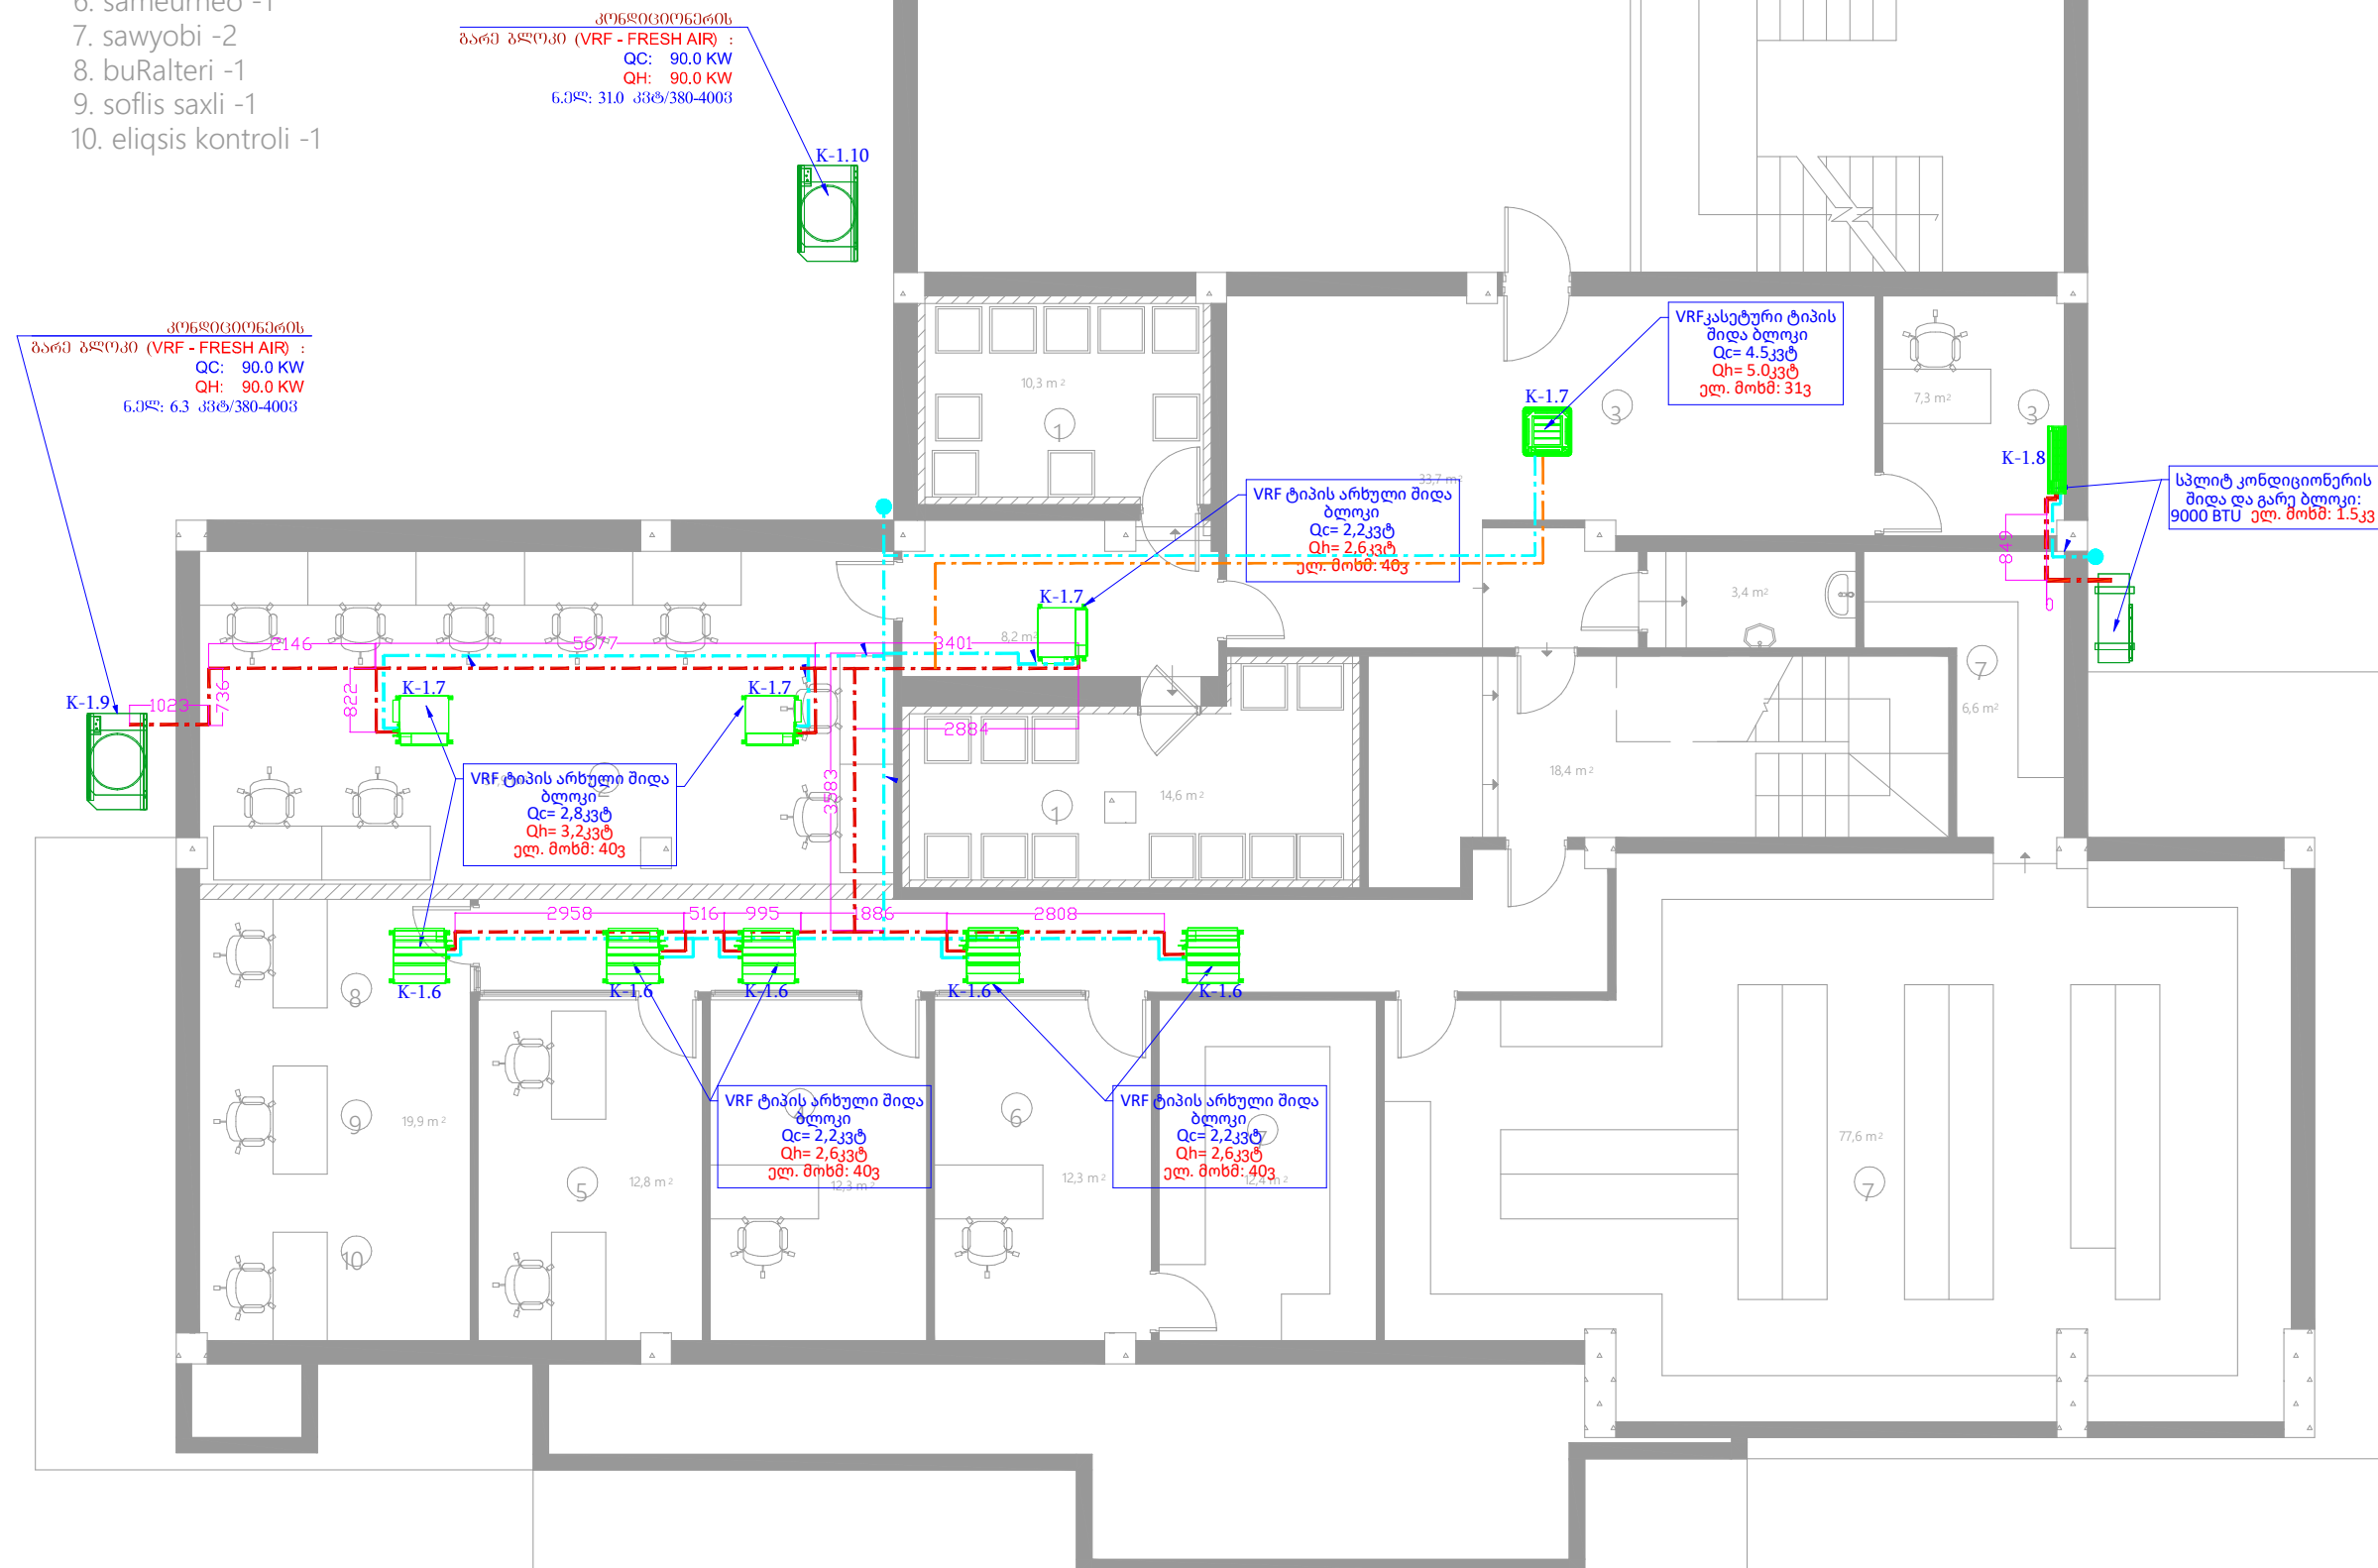

| | |
|---------|--------------|
| ფორმატი | ზუგდიდი 2022 |
| A3 | |

DB მთავარი გამანაწილებელი
ელექტრო ფარი

შენიშვნები

1. ნახაზზე ზომები მოცემულია
სანტიმეტრებში;

2016/08/01

| | | |
|------------|---------------|--|
| პრ.პეტრონი | ბ. ანკუაშვილი | |
|------------|---------------|--|

| | | |
|-----------|---------------|--|
| დაახლოება | ბ. ანჯაფარიძე | |
|-----------|---------------|--|

LIBERTY

არქიტექტურული ნახილი

| |
|--------|
| 636360 |
|--------|

| | | |
|--------------|----------|------|
| სტადია | მასშტაბი | ფურც |
| მუშა პროექტი | 1:100 | |