ზუგდიდი -1 სართული

შტეფსელების განლაგების გეგმა

-1 ᲡᲐᲠᲗᲣᲚᲘᲡ ᲤᲐᲠᲗᲘ: 357.0ᲙᲕ.Მ

1. ᲡᲐᲪᲐᲕᲘ -2
2. ᲒᲐᲓᲐᲛᲗᲕᲔᲚᲔᲚᲔᲑᲘ -9
3. ᲘᲜᲙᲐᲡᲐᲪᲘᲐ -1
4. ᲐᲠᲥᲘᲕᲐᲠᲘᲣᲡᲘ -1
5. ᲚᲝᲛᲑᲐᲠᲓᲘᲡ ᲙᲝᲜᲢᲠᲝᲚᲘ -2
6. ᲡᲐᲛᲔᲣᲠᲜᲔᲝ -1
7. ᲡᲐᲬᲧᲝᲑᲘ -2
8. ᲑᲣᲦᲐᲚᲢᲔᲠᲘ -1
9. ᲡᲝᲤᲚᲘᲡ ᲡᲐᲮᲚᲘ -1
10. ᲔᲚᲘᲥᲡᲘᲡ ᲙᲝᲜᲢᲠᲝᲚᲘ -1

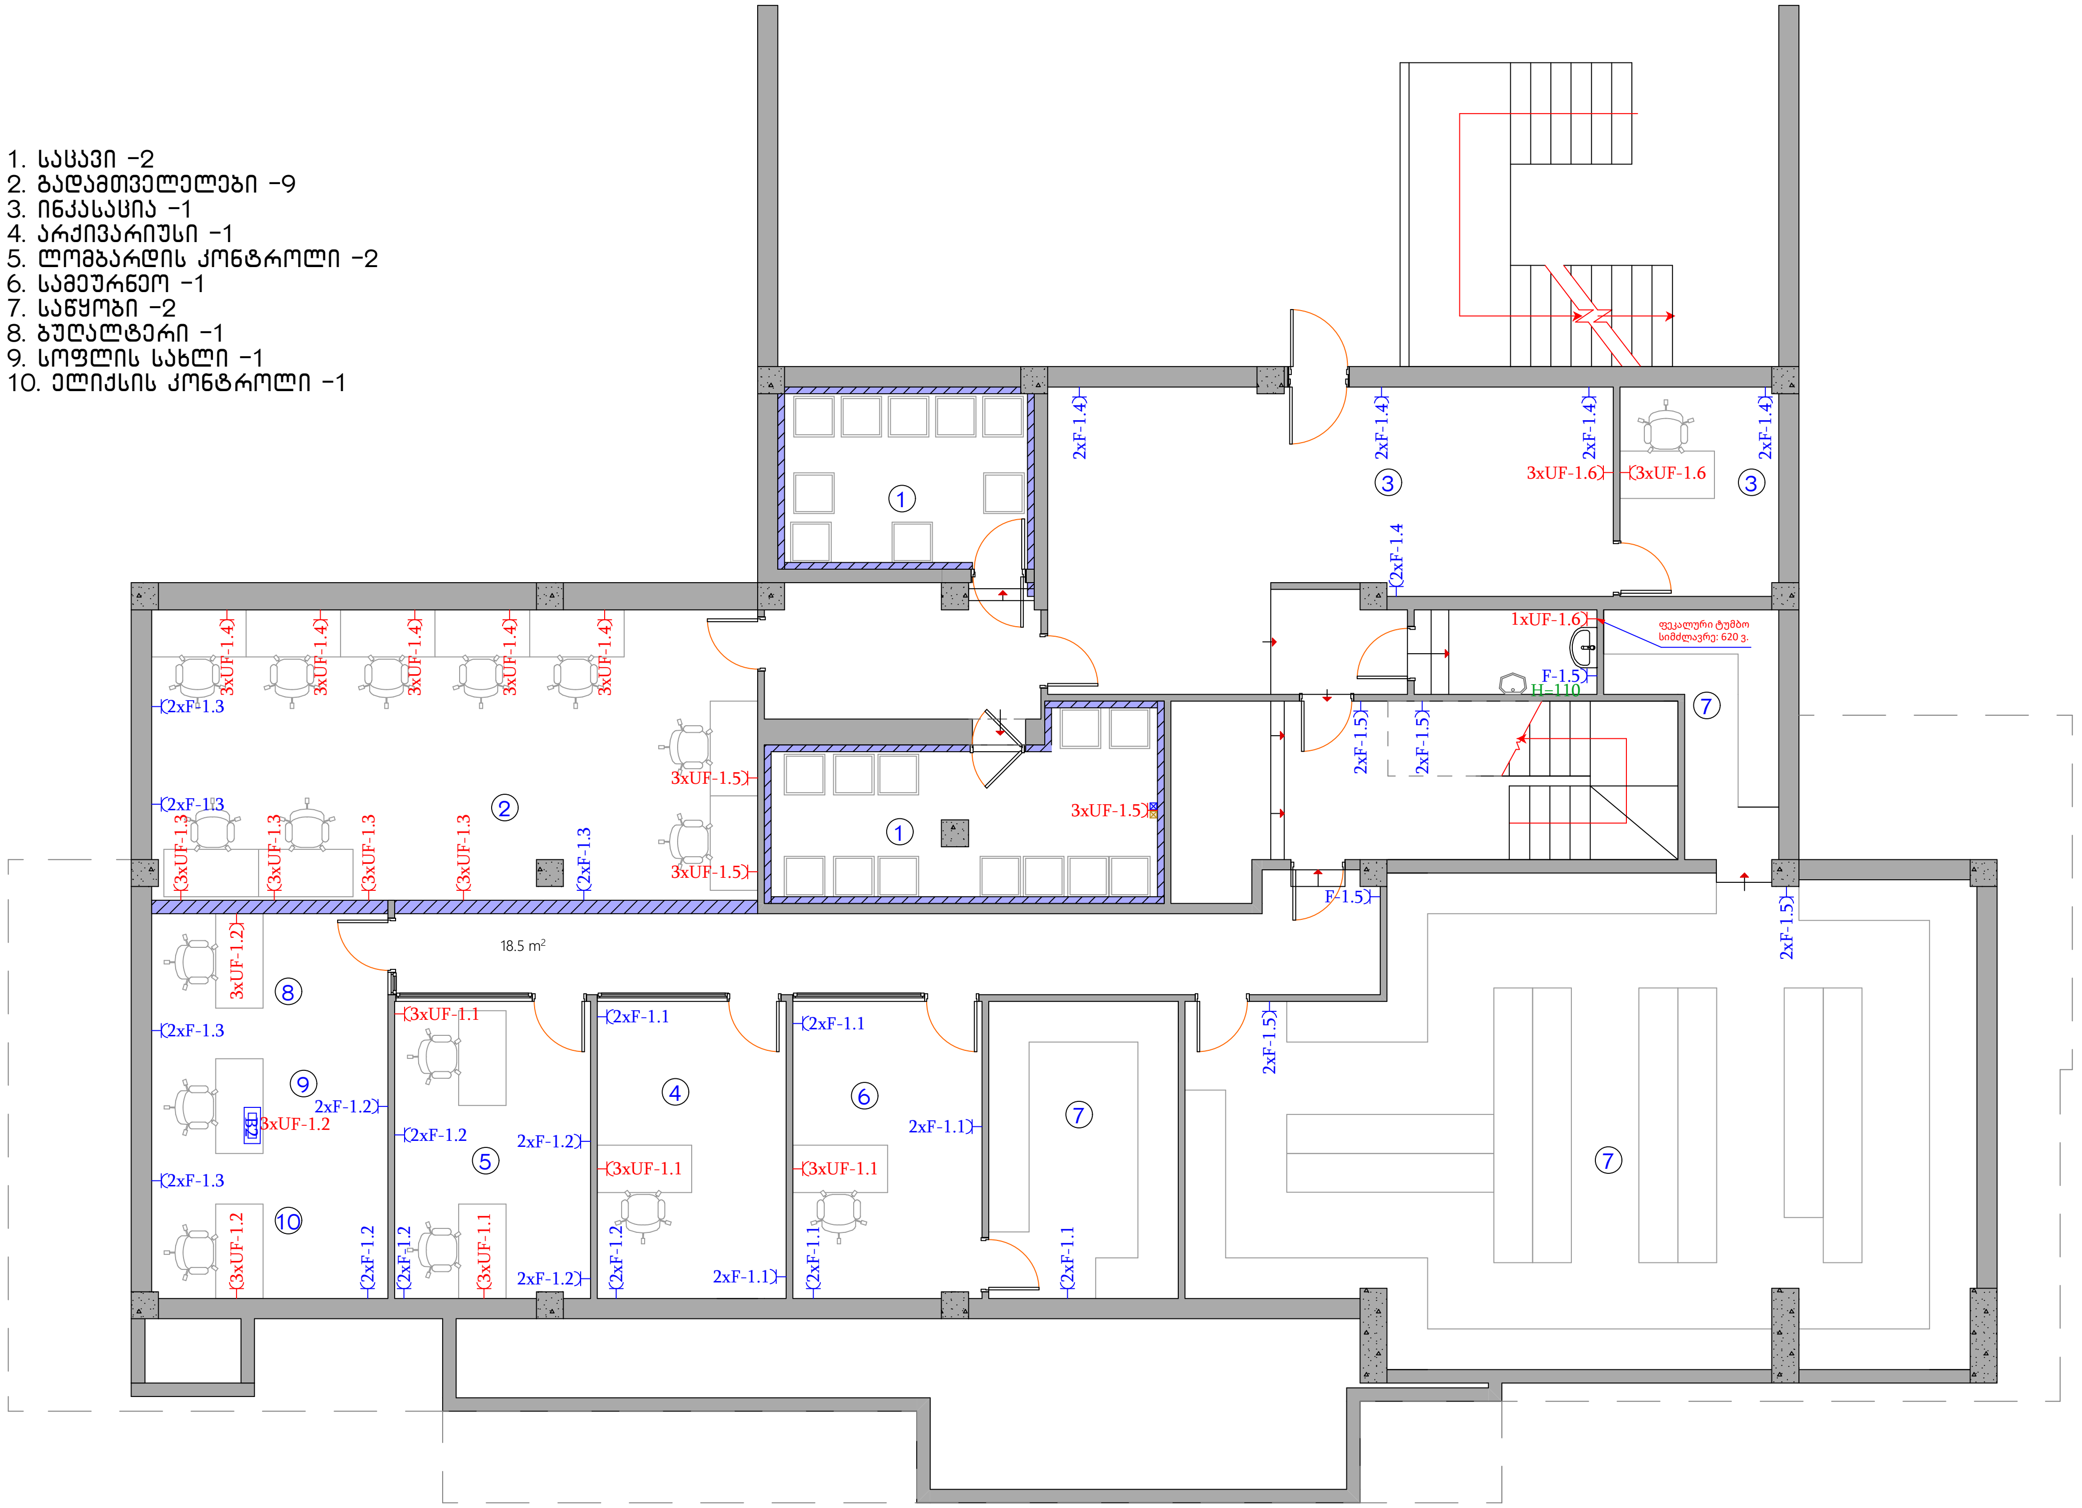
1
2
3
4
5
6
7
8
9
10
2xF-1.4
3xUF-1.4
2xF-1.3
3xUF-1.3
3xUF-1.5
3xUF-1.6
1xUF-1.6
F-1.5
H-110
2xF-1.5
3xUF-1.2
2xF-1.2
3xUF-1.1
2xF-1.1
18.5 m²

ᲤᲝᲠᲛᲐᲢᲘ	ᲖᲣᲒᲓᲘᲓᲘ 2022
A 3	

Ƴ შტეფსელი დამიწების კონტაქტით

K2 იატაკში სამონტაჟო როზეტების კოლოფი

B2 სამუშაო მაგიდების როზეტების კოლოფი

rec Rack 27U

DB მთავარი გამანაწილებელი ელექტრო ფარი

ᲞᲘᲠᲝᲑᲘᲗᲘ ᲐᲦᲜᲘᲨᲕᲜᲔᲑᲘ

ᲨᲔᲜᲘᲨᲕᲜᲔᲑᲘ

1. ᲜᲐᲮᲐᲖᲖᲔ ᲖᲝᲛᲔᲑᲘ ᲛᲝᲪᲔᲛᲣᲚᲘᲐ ᲡᲐᲜᲢᲘᲛᲔᲢᲠᲔᲑᲨᲘ;

ᲛᲘᲡᲐᲛᲐᲠᲗᲘ:

ᲞᲠ.ᲐᲕᲢᲝᲠᲘ		
ᲓᲐᲐᲛᲣᲨᲐᲕᲐ		

LIBERTY

ᲐᲠᲥᲘᲢᲔᲥᲢᲣᲠᲣᲚᲘ ᲜᲐᲬᲘᲚᲘ

ᲜᲐᲮᲐᲖᲘ:

ᲡᲢᲐᲓᲘᲐ	ᲛᲐᲡᲨᲢᲐᲑᲘ	ᲤᲣᲠᲪ
ᲛᲣᲨᲐ ᲞᲠᲝᲔᲥᲢᲘ	1:75	