


1 სართულის ფართი: 383.0კვ.მ

ზუგდიდი 1-ლი სართული

ხონჩების განლაგების გეგმა

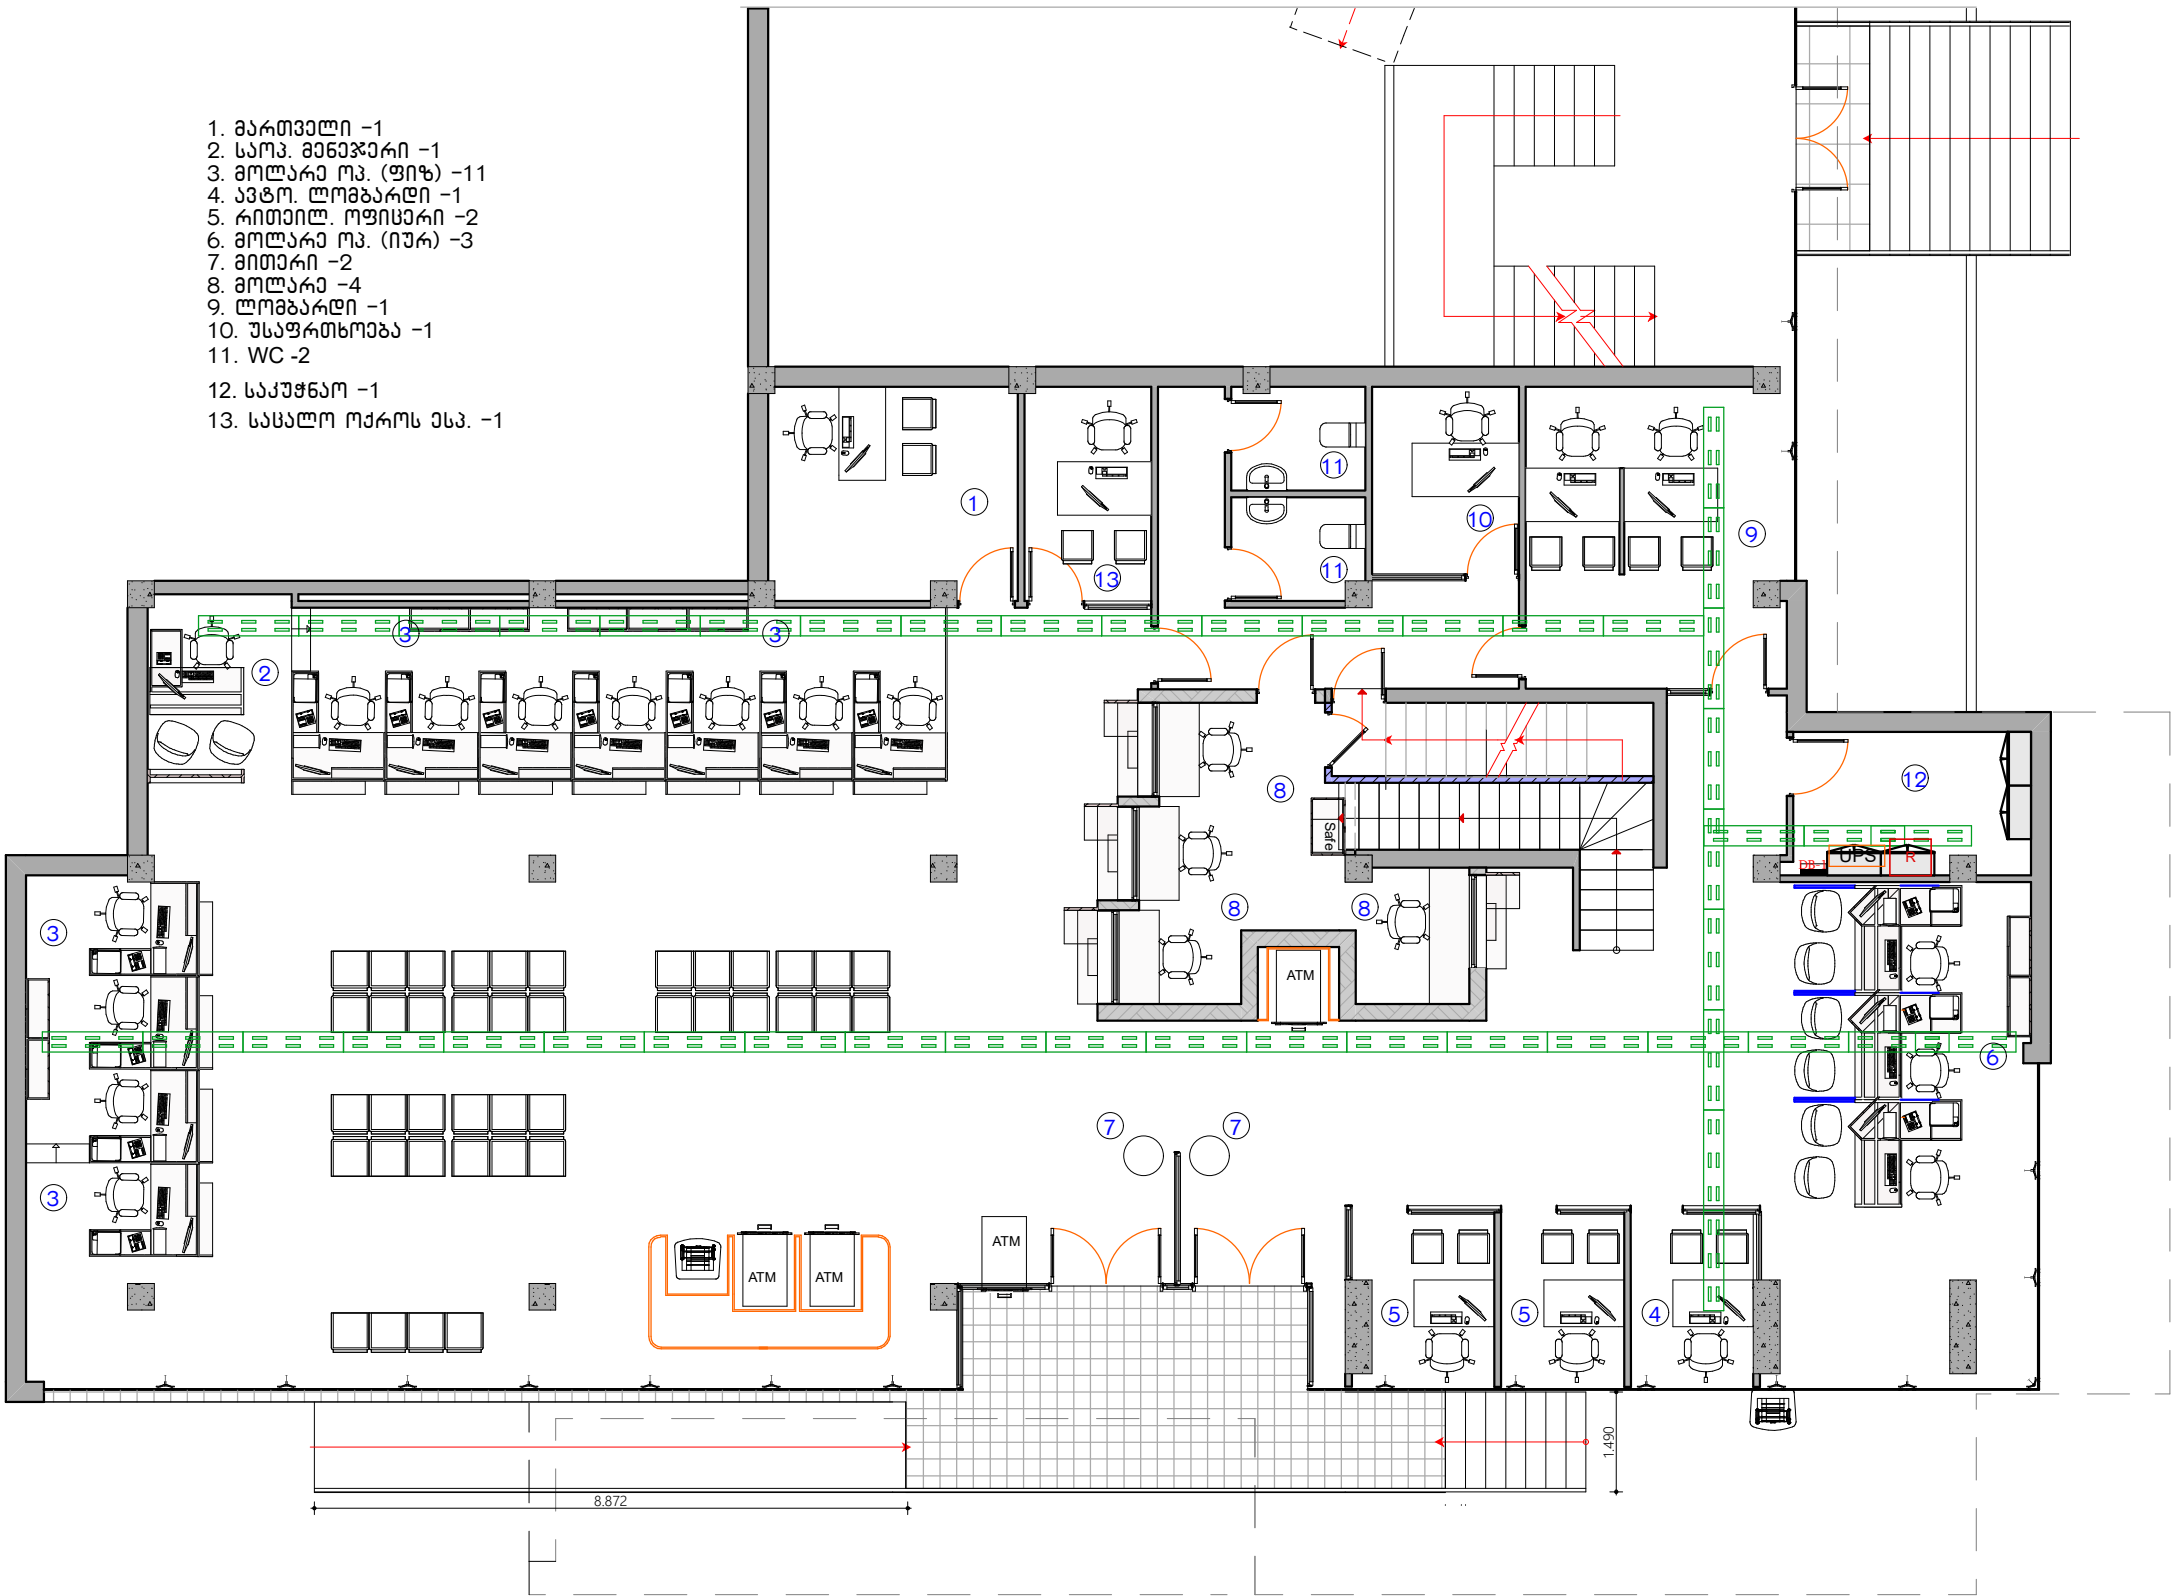

- საკაბელო  
პერფორირებული  
ლითონის ხონჩა
- rec Rack 19" 36U
- DB მთავარი გამანაწილებელი  
ელექტრო ფარი
- UPS უწყვეტი კვების წყარო

პროგრამით აღნიშვნები

შენიშვნები

1. ნახაზზე ზომები მოყვანილია  
სანტიმეტრებში;

შენიშვნები:

პრ. ავტორი		
დაამუშავა		

**LIBERTY**

არქიტექტურული ნახატი

ნახატი:

სტადია	მასშტაბი	ფურც
მუშა პროექტი	1:75	