ზუგდიდი 1-ლი სართული

განათების განლაგების გეგმა

1. მართველი -1
2. საოპ. მენეჯერი -1
3. მოლარე ოპ. (ფიზ) -11
4. ავტო. ლომბარდი -1
5. რითეილ. ოფიცერი -2
6. მოლარე ოპ. (იურ) -3
7. მითერი -2
8. მოლარე -4
9. ლომბარდი -1
10. უსაფრთხოება -1
11. WC -2
12. საკუჭნაო -1
13. სასალო ოძროს ესპ. -1

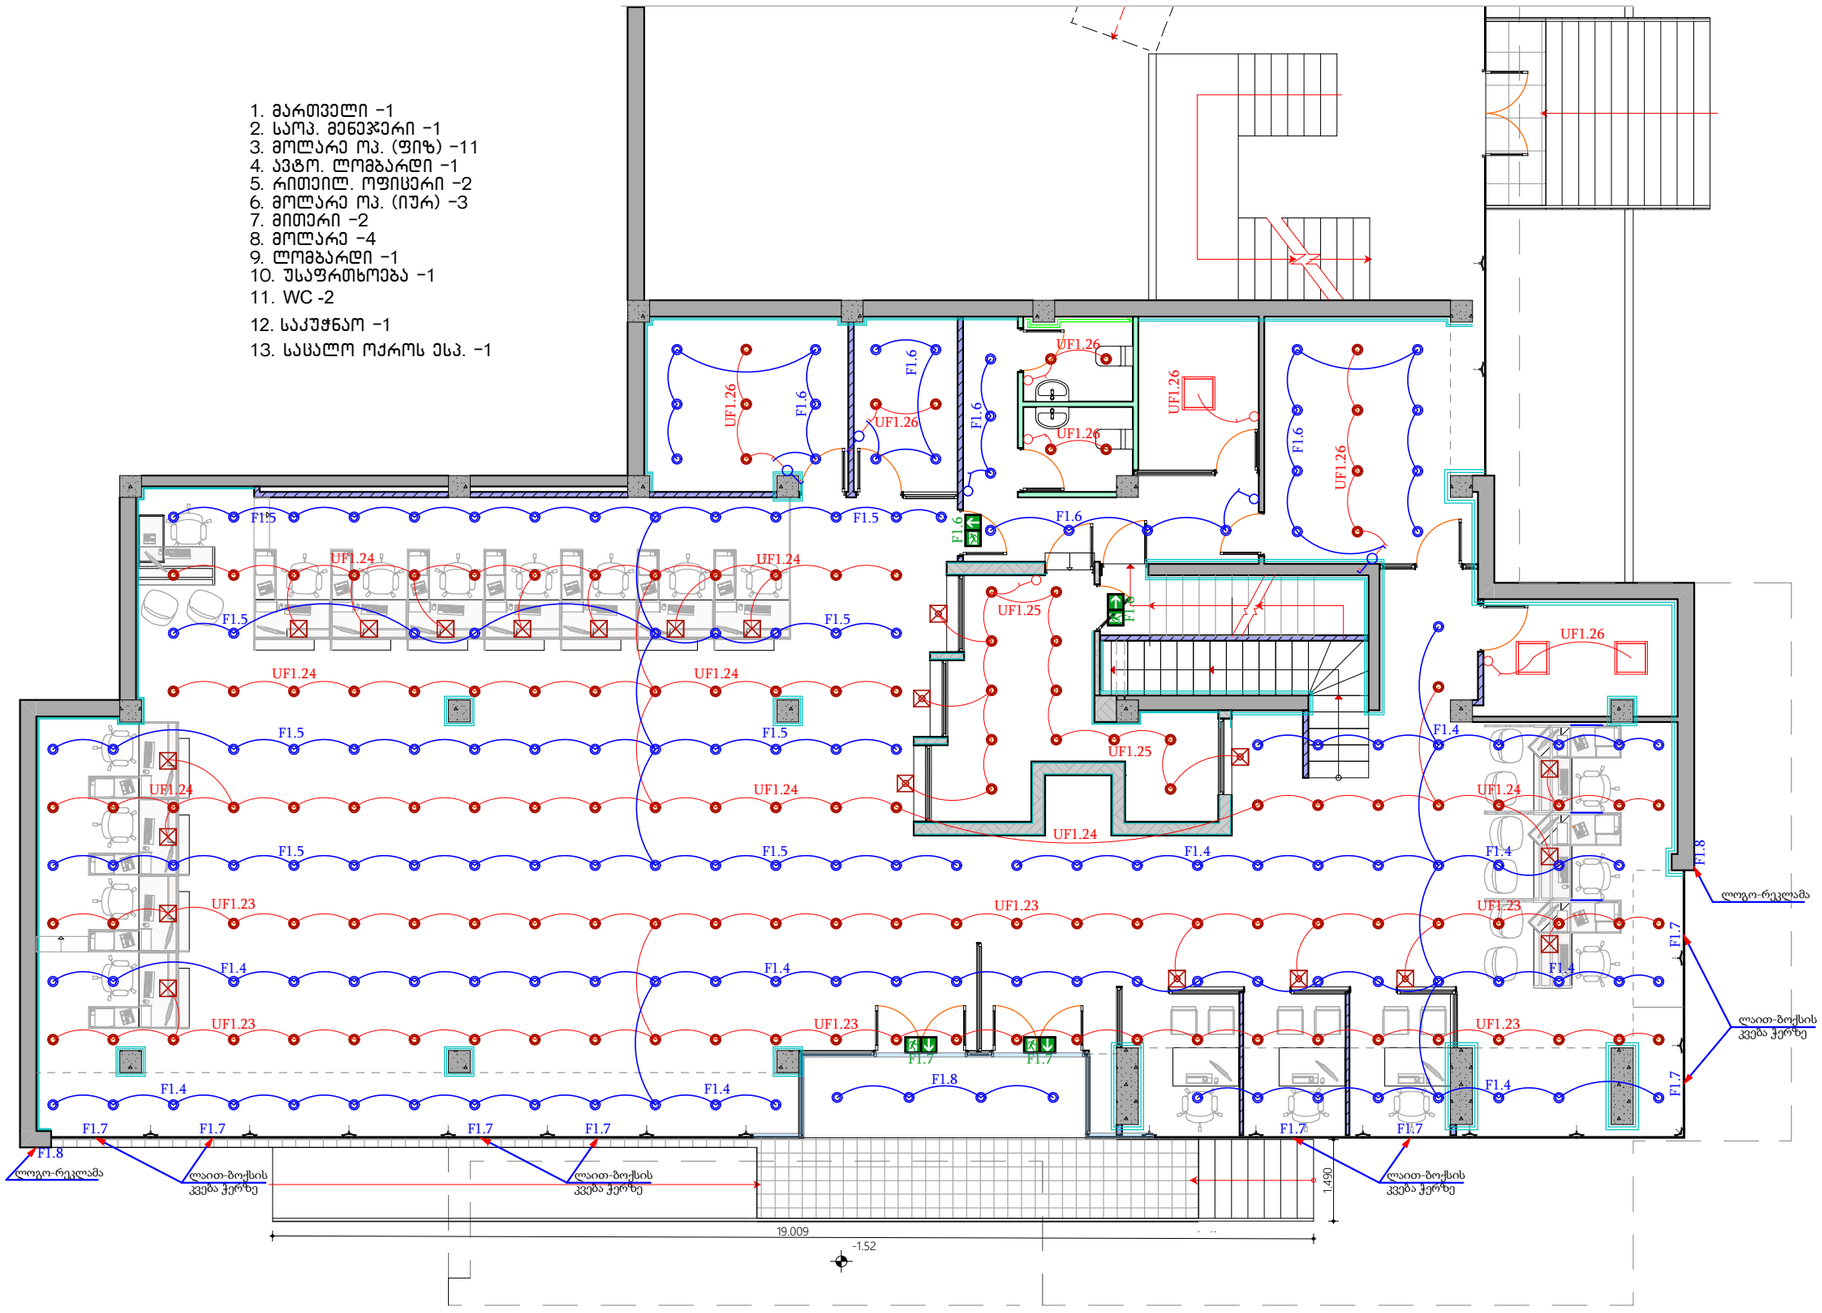

ერთღილაკიანი ჩამრთველი

ორღილაკიანი ჩამრთველი

ორღილაკიანი რევერსული გადამრთველი

წერტილოვანი ლედ სანათი - 280ც

ჩამოსაკიდი სანომრე ლედ სანათი - 14ც

სანომრე ლედ სანათი - 7ც

ამსტრონგის ლედ სანათი 600/600 40ვტ - 3ც

საევაკუაციო აბრა - 4ც

rec Rack 36U

DB მთავარი გამანაწილებელი ელექტრო ფარი

შენიშვნები

1. ნახაზზე ზომები მოცემულია სანტიმეტრებში;

მონაწილეები:

არქიტექტორი		
დაამუშავა		

LIBERTY

არქიტექტურული ნაწილი

ნახაზი:

სტადია	მაშტაბი	ფურც
მუშა პროექტი	1:75	

ფორმატი	ზუგდიდი 2022
A3	