


შტეფსელეზის განლაგების
გეგმა

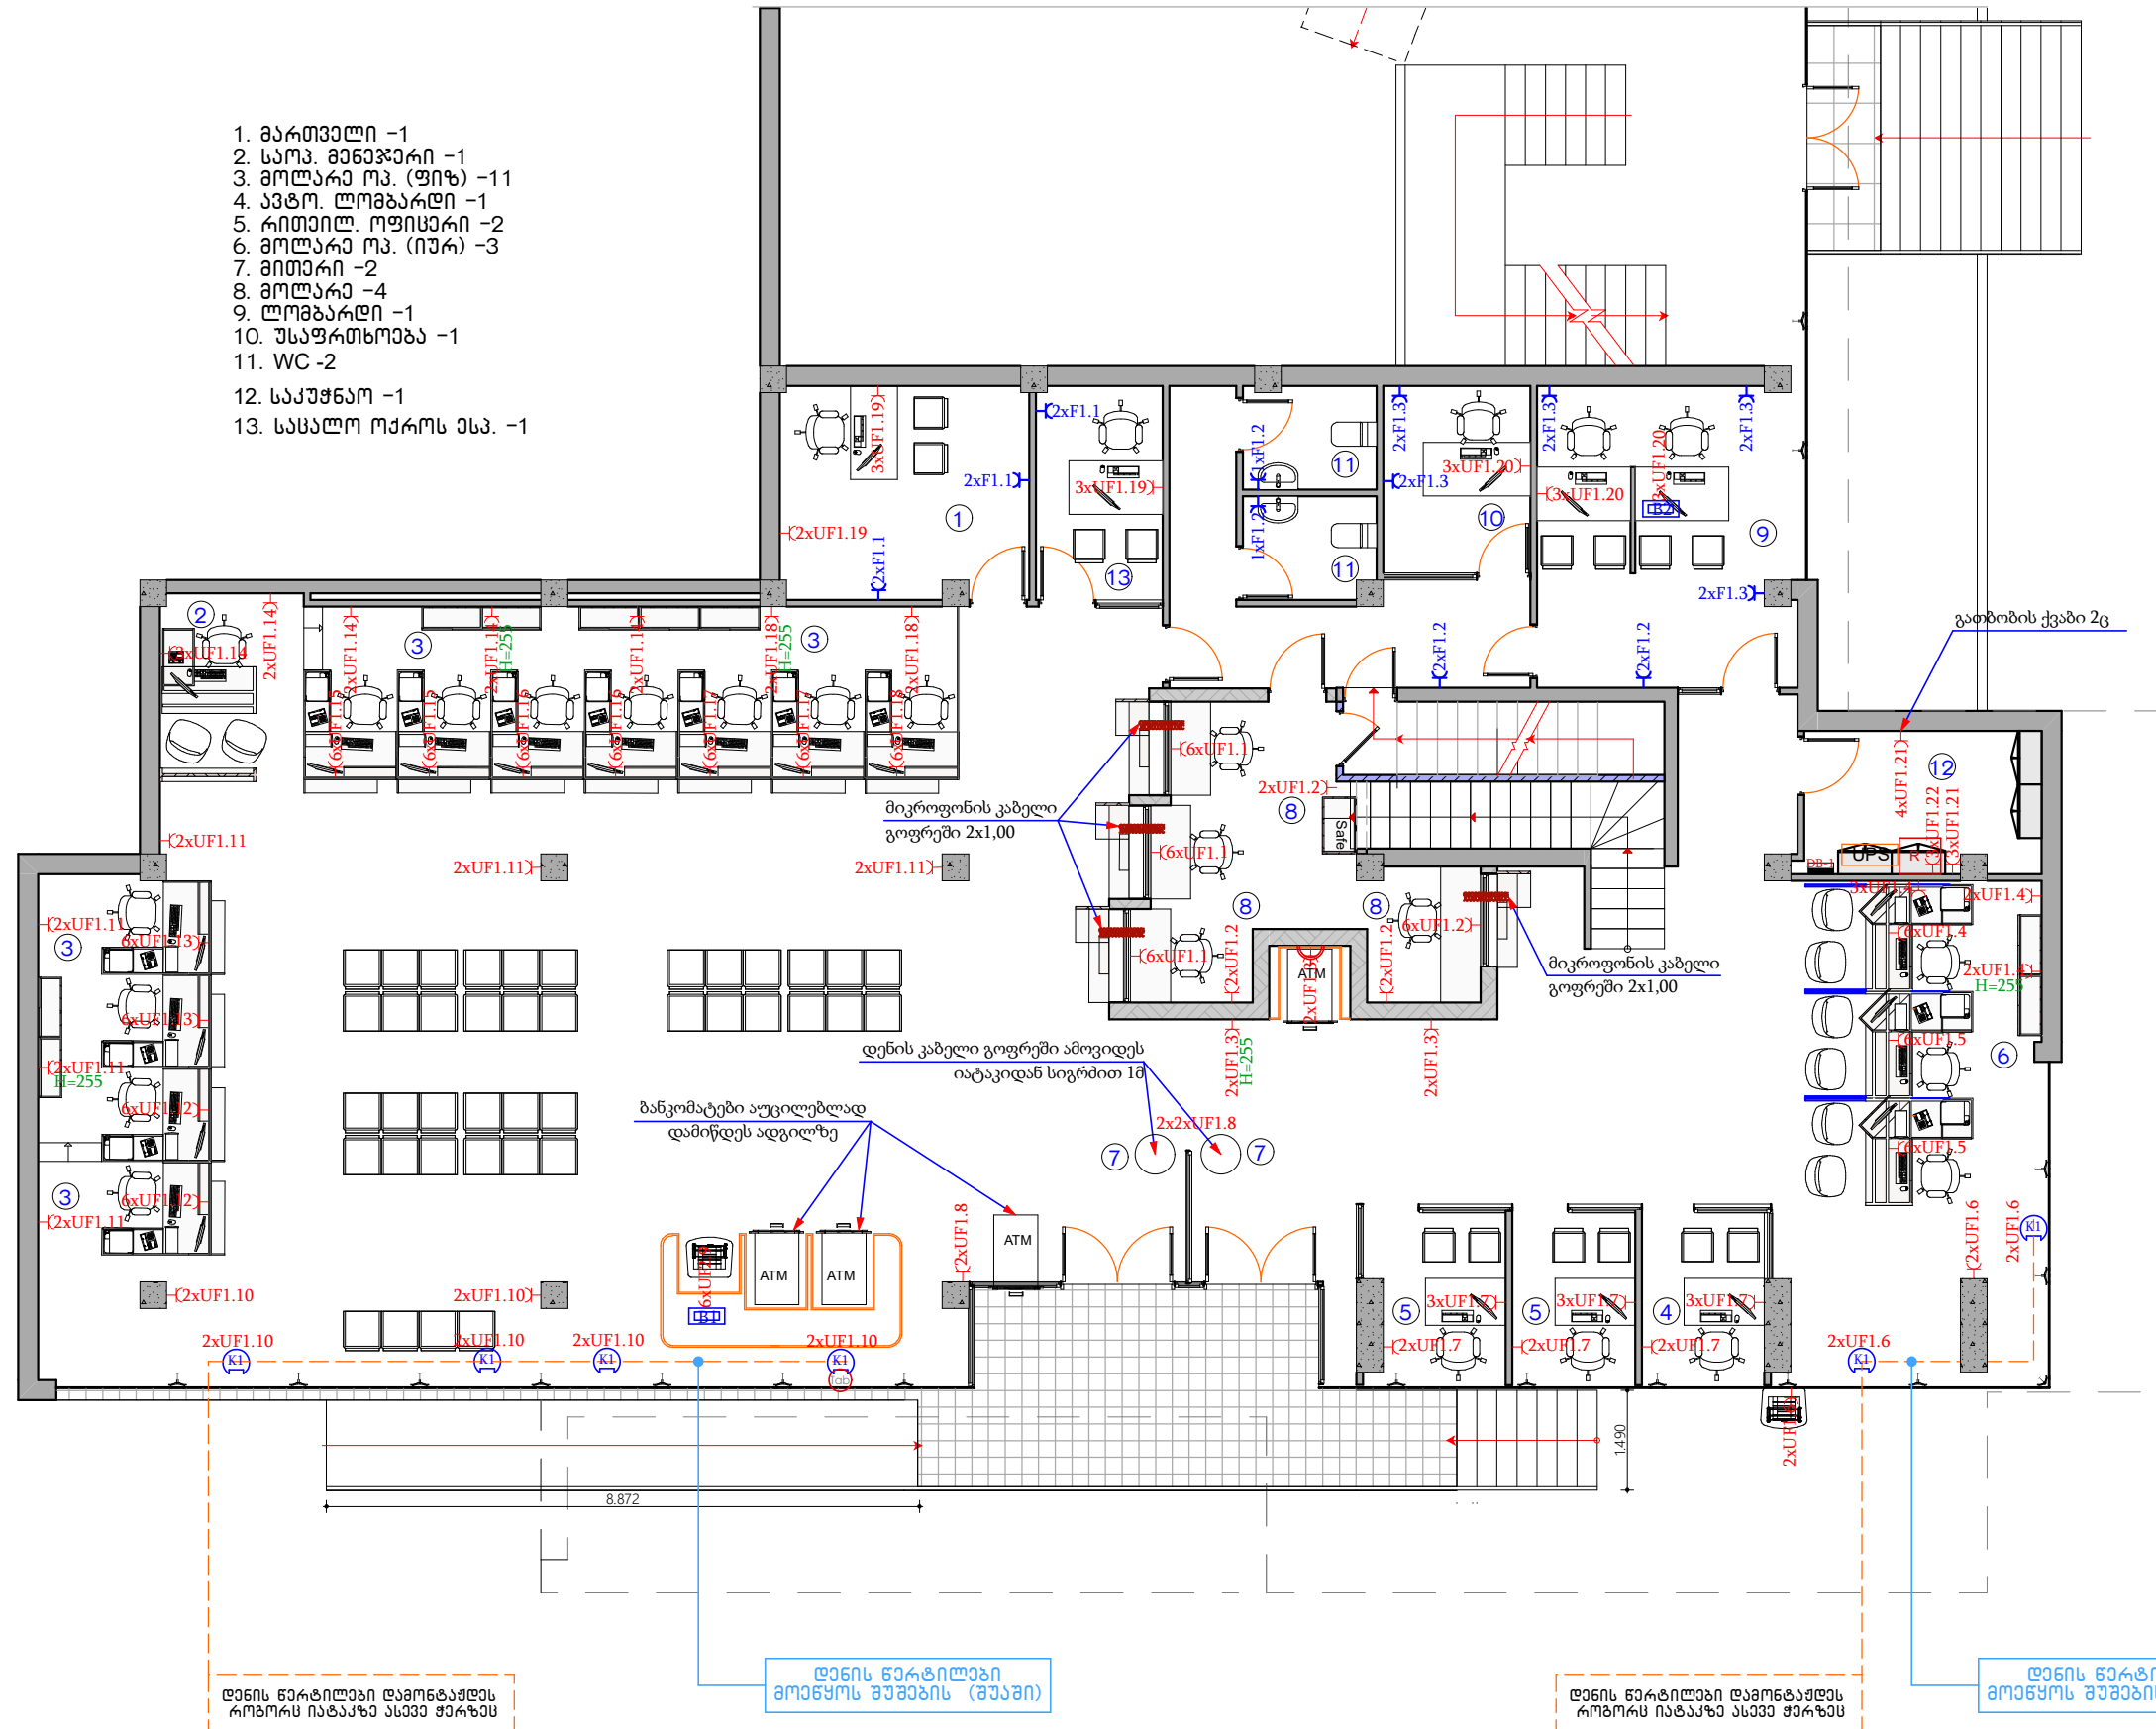

ფირმატი	ზუბილი 2022	
A 3		
<div>შტეტესელი დამიწების კონტაქტით</div> <div><div>KI</div><div><div>იატაკში სამონტაჟო როზეტების კოლოფი</div></div></div> <div><div>B1</div><div><div>იატაკის როზეტების კოლოფი</div></div></div> <div><div>rec</div><div>Rack 36U</div></div> <div><div>UPS</div><div>უწყვეტი კვების წყარო</div></div> <div><div>DB</div><div>მთავარი გამანაწილებელი ელექტრო ფარი</div></div>		
პირობითი აღნიშვნები		
<div>შენიშვნები</div> <div>1. ნახაზზე ზომები მოცემულია სანტიმეტრებში;</div>		
შენიშვნები:		
პრაქტიკი		
დაეშვა		
<div>LIBERTY</div> <div>არქიტექტურული ნაწილი</div> <div>ნახაზი:</div> <div><div>სტადია</div><div>მაშტაბი</div><div>ფურც</div></div> <div><div>მაშტაბი</div><div>1:75</div><div></div></div>		