

. ზუგდიდში არსებული "ლიბერთი ბანკი"-ის, ს/კ-ით 43.31.55.115, კენტილაციი სისტემის პროექტი

KEYPLAN:

GENERAL NOTES:

ქ. ზუგდიდის "ლიბერთი ბანკი"
ს/კ-ით 43.31.55.115

REVISION:		DATE:
A		
B	""	8.12.2022
C		
D		
E		
F		

PROJECT NAME:

PROJECT ADDRES:

CUSTOMER:

CONTRACTOR:

PERFORMED BY:

LLC "TES"

TES

POSITION:	NAME:	SIGNATURE:
DIRECTOR	GIORGI MAGHRADZE	<div></div>
DESIGNED BY	E.ABRAMASHVILI	<div>ე.აბრამაშვილი</div>
CHECKED BY	G.MAGHRADZE	<div>გ.მაგრადზე</div>

DRAWING CODE:

DISCIPLINE:

DRAWING DESCRIPTION:

თავფურცელი

DRAWING STAGE:

კენტილაცია

PAGE NUMBER:

005

SIGNATURE DATE:	8.12.2022
SCALE:	1:100
PAGE FORMAT:	A3

TBILISI GEORGIA	2022 Year
-----------------	-----------

rTuli -1

oeqto gegma

ulis farTi: 357.0kv.m

1. sacavi -2
2. gadamTvelebi -9
3. inkasacia -1
4. arqivariusi -1
5. lombardis kontroli -2
6. sameurneo -1
7. sawyobi -2
8. buRalteri -1
9. soflis saxli -1
10. eliqsis kontroli -1

კონდიციონერის
გარე ბლოკი
(VRF - FRESH AIR):
QC: 90.0 KW
QH: 90.0 KW
6. ელ: 31,0 კვტ/380-400v

კონდიციონერის არსული
შიდა ბლოკი(FRESH AIR):
QC: 45.0 KW
QD: 28.0 KW
V: 2600 m³/h
ESP: 250 Pa
N.el; 0.15 KW (220V)
3 ცალი

+1800 მ³/სთ

ჭერის დიფუზორი:
450*450

გადამღენი ცხაური:
200*150
კარებზე

სპლიტ კონდიციონერის
შიდა და გარე ბლოკი:
9000 BTU

ჭერის დიფუზორი:
450*450

ჭერის დიფუზორი:
Ø125

ჭერის დიფუზორი:
450*450

ჭერის დიფუზორი:
450*450

ჭერის დიფუზორი:
450*450

ჭერის დიფუზორი:
450*450

KEYPLAN:

GENERAL NOTES:

ქ. ზუგდიდის "ლიბერთი ბანკი"
ს/კ-ით 43.31.55.115

REVISION:

A

B

C

D

E

F

DATE:

8.12.2022

PROJECT NAME:

ვენტილაციის სისტემა

PROJECT ADDRESS:

CUSTOMER:

CONTRACTOR:

PERFORMED BY:

LLC "TES"



POSITION:

NAME:

SIGNATURE:

DIRECTOR

GIORGI MAGHRADZE

DESIGNED BY

E.ABRAMASHVILI

CHECKED BY

G.MAGHRADZE

DRAWING CODE:

DISCIPLINE:

DRAWING DESCRIPTION:

ვენტილაცია - მოდინება

-1 სართული

DRAWING STAGE:

PAGE NUMBER:

006

SIGNATURE DATE: 8.12.2022

SCALE: 1:100


PAGE FORMAT: A3

TBILISI GEORGIA

2022 Year

sarTuli 1
koreqtirebuli gegma

1 sarTulis farTi: 383.0kv.m

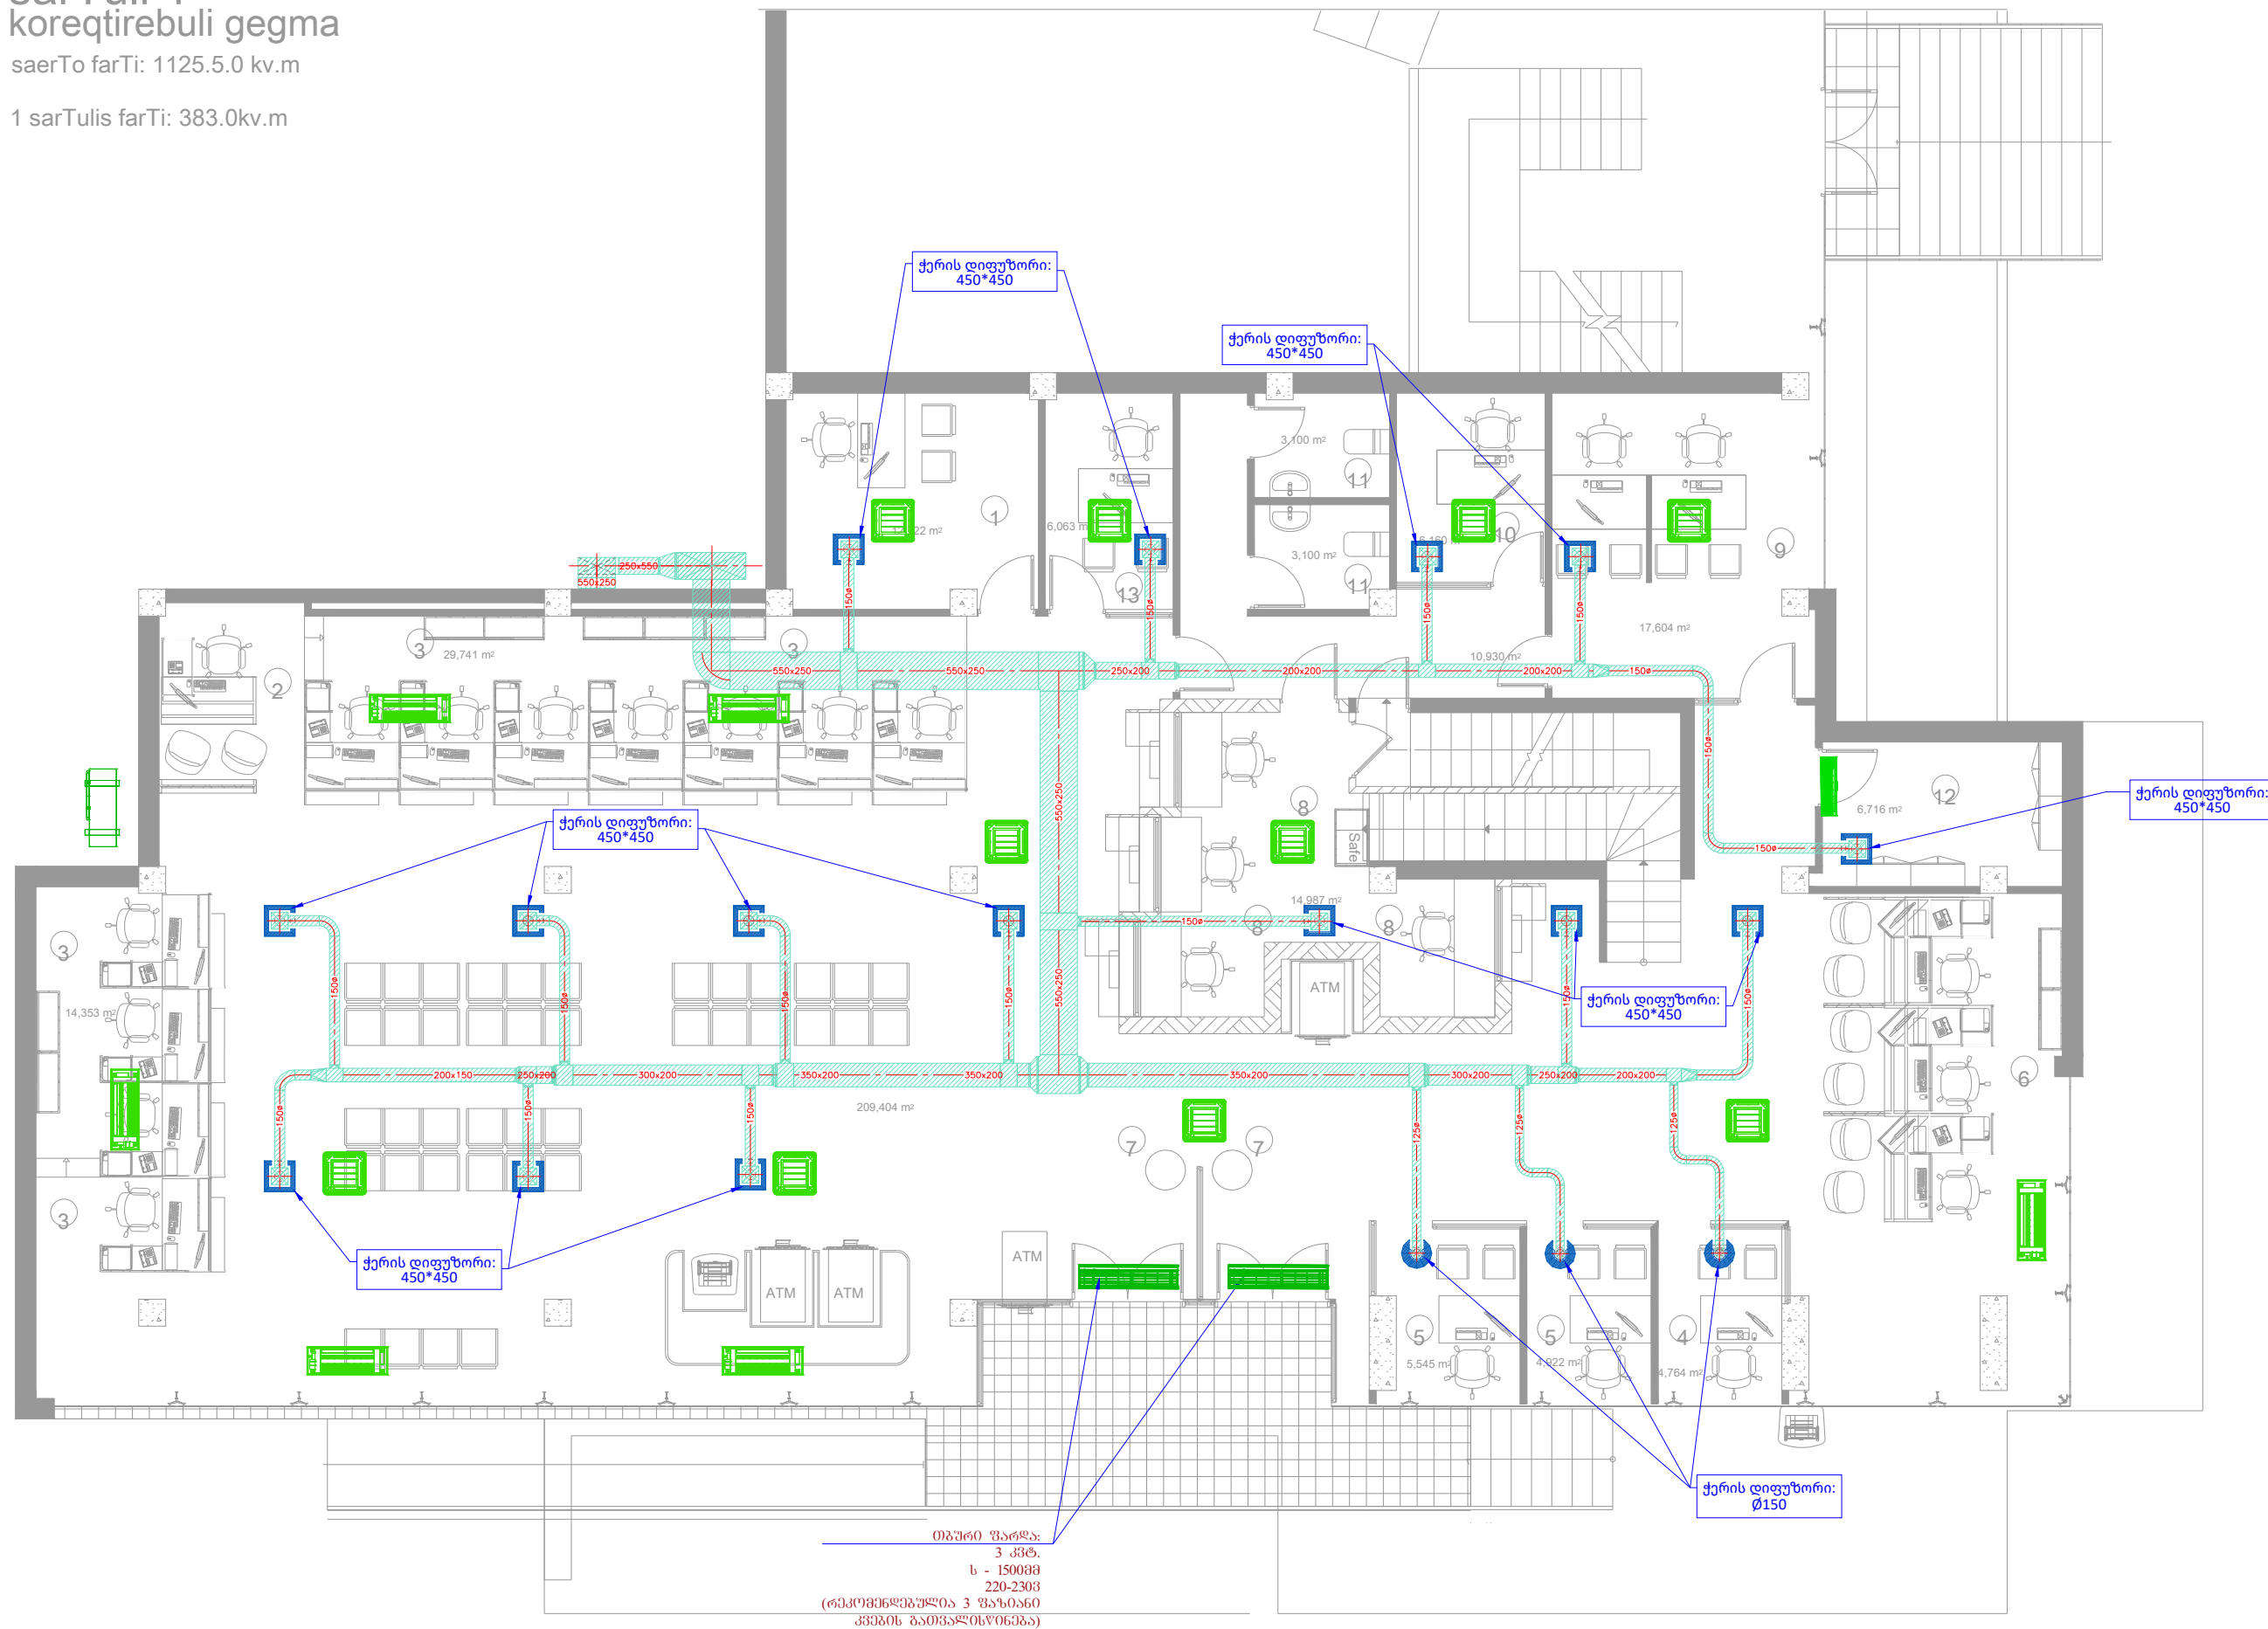

თბუბრი ჳარდა:
3 კვტ.
ს - 1500მმ
220-2303
(რქორმენდებულია 3 ჳაზიანო
კვების გათჳალისწინება)

KEYPLAN:

GENERAL NOTES:

ქ. ზუგდიდის "ლიბერთი ბანკი"
ს/კ-ით 43.31.55.115

REVISION:		DATE:
A		
B	""	8.12.2022
C		
D		
E		
F		

PROJECT NAME:

ვენტილაციის სისტემა

PROJECT ADDRES:




CUSTOMER:

CONTRACTOR:

PERFORMED BY:

LLC "TES"



<i>POSITION:</i>	<i>NAME:</i>	<i>SIGNATURE:</i>
DIRECTOR	GIORGI MAGHRADZE	
DESIGNED BY	E ABRAMASHVILI	
CHECKED BY	G.MAGHRADZE	

DRAWING CODE:

DISCIPLINE:

DRAWING DESCRIPTION:

ვენტილაცია - მოდინება

1 საჩუქარი

DRAWING STAGE:

PAGE NUMBER:

007

<i>SIGNATURE DATE:</i>	8.12.2022
------------------------	-----------

SIGNATURE DATE:	8.12.2022
SCALE:	1:100

PAGE FORMAT:	A3
--------------	----

TBILISI GEORGIA	
-----------------	--

2022 Year

sarTuli 2
saproeqto gegma

GENERAL NOTES:

REVISION:

PROJECT NAME:

PROJECT ADDRESS:

CONTRACTOR:

PERFORMED BY:



<i>POSITION:</i>	<i>NAME:</i>	<i>SIGNATURE</i>
------------------	--------------	------------------

DRAWING CODE:

DISCIPLINE:

DRAWING DESCRIPTION:

2 სართული

DRAWING STAGE:

PAGE NUMBER:

008

<i>SIGNATURE DATE:</i>	8.12.2022
------------------------	-----------

SCALE:	1:100
--------	-------

PAGE FORMAT:	A3
--------------	----

TBILISI GEORGIA

2022 Year

rTuli -1

peqto gegma

ulis farTi: 357.0kv.m


- 1. sacavi -2
- 2. gadamTvelelebi -9
- 3. inkasacia -1
- 4. arqivariusi -1
- 5. lombardis kontroli -2
- 6. sameurneo -1
- 7. sawyobi -2
- 8. buRalteri -1
- 9. soflis saxli -1
- 10. eliqsis kontroli -1

კონდიციონერის
გარე ბლოკი
(VRF - FRESH AIR):
QC: 90.0 KW
QH: 90.0 KW
6. ელ: 31,0 კვტ/380-400v

კონდიციონერის არხული
შიდა ბლოკი(FRESH AIR):
QC: 45.0 KW
QD: 28.0 KW
V: 2600 m³/h
ESP: 250 Pa
N.el; 0.15 KW (220V)
3 ცალი

სველი წერტილების
გამტანი მილი აცდეს
სახურავს 1 მეტრით

+1300 მ³/სთ

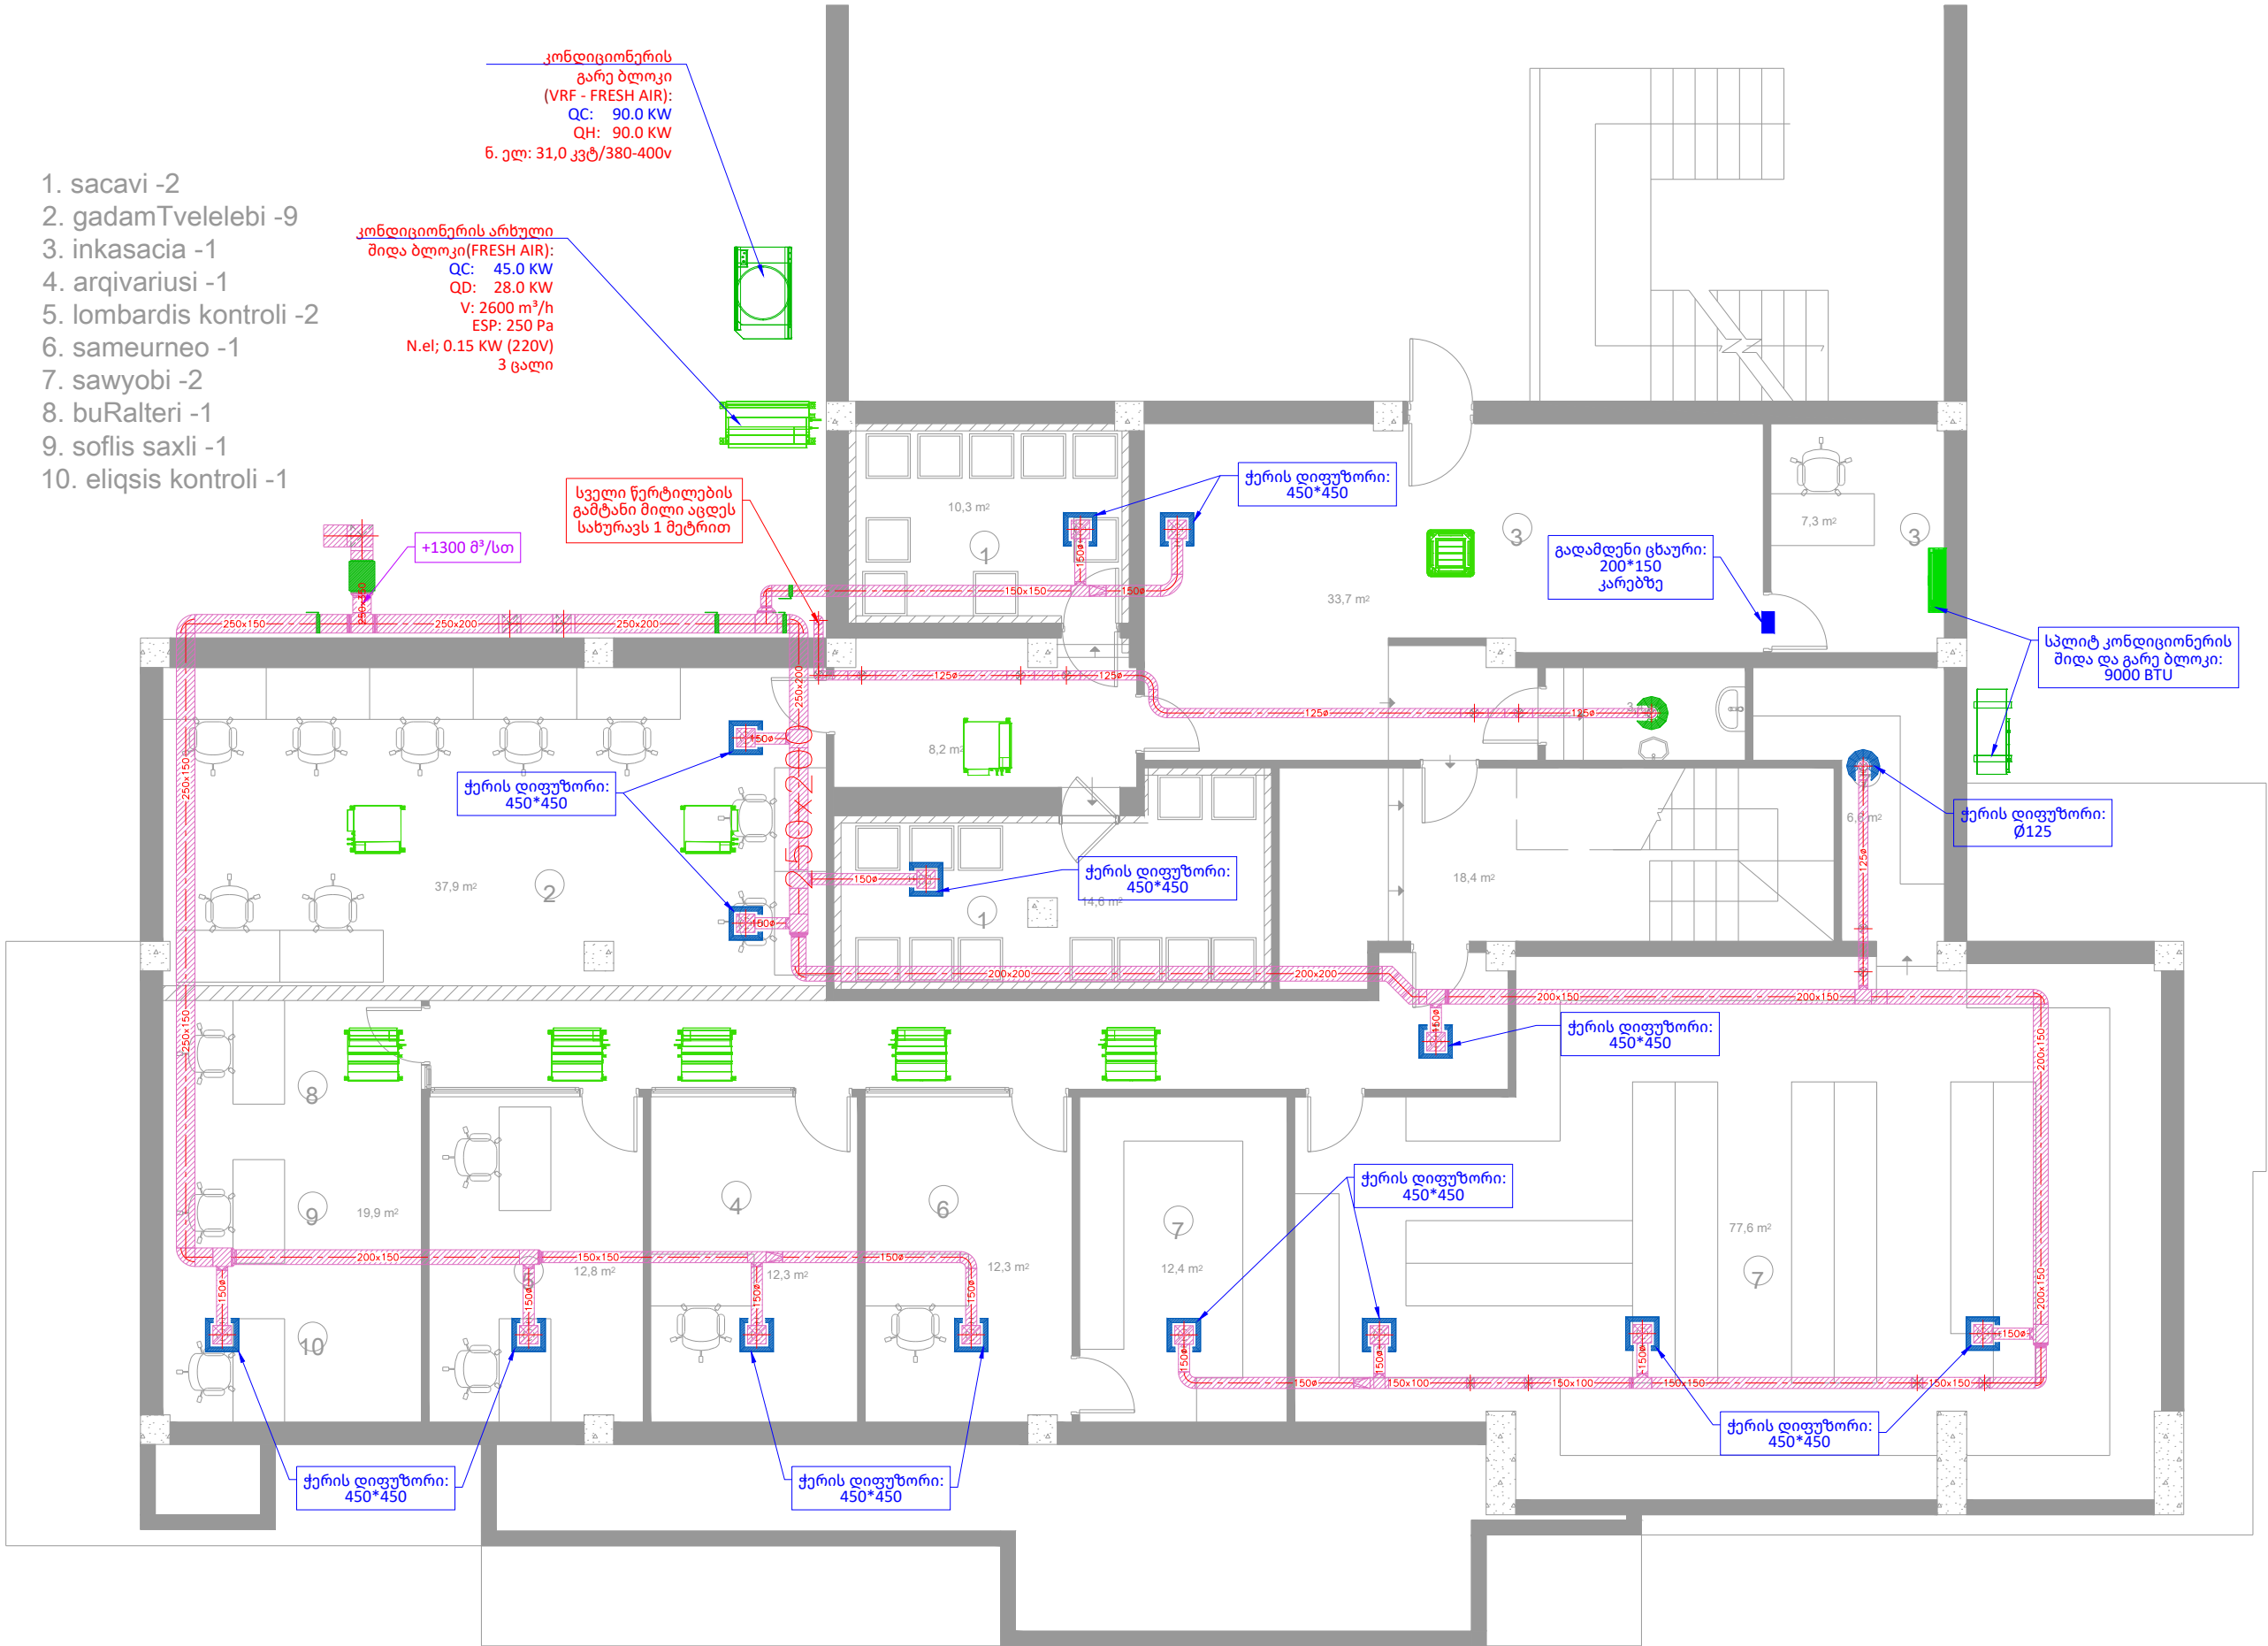

KEYPLAN:

GENERAL NOTES:

ქ. ზუგდიდის "ლიბერთი ბანკი"
ს/კ-ით 43.31.55.115

REVISION:		DATE:
A		
B	""	8.12.2022
C		
D		
E		
F		

PROJECT NAME:

ვენტილაციის სისტემა

PROJECT ADDRES:

CUSTOMER:

CONTRACTOR:

PERFORMED BY:

LLC "TES"



POSITION:	NAME:	SIGNATURE:
DIRECTOR	GIORGI MAGHRADZE	
DESIGNED BY	E.ABRAMASHVILI	
CHECKED BY	G.MAGHRADZE	

DRAWING CODE:

DISCIPLINE:

DRAWING DESCRIPTION:

ვენტილაცია - გატანა

-1 სართული

DRAWING STAGE:

PAGE NUMBER:

008

SIGNATURE DATE: 8.12.2022

SCALE: 1:100

PAGE FORMAT: A3


TBILISI GEORGIA 2022 Year

zugdidis filiali

sarTuli 1 koreqtirebuli gegma

saerTo farTi: 1125.5.0 kv.m

1 sarTulis farTi: 383.0kv.m

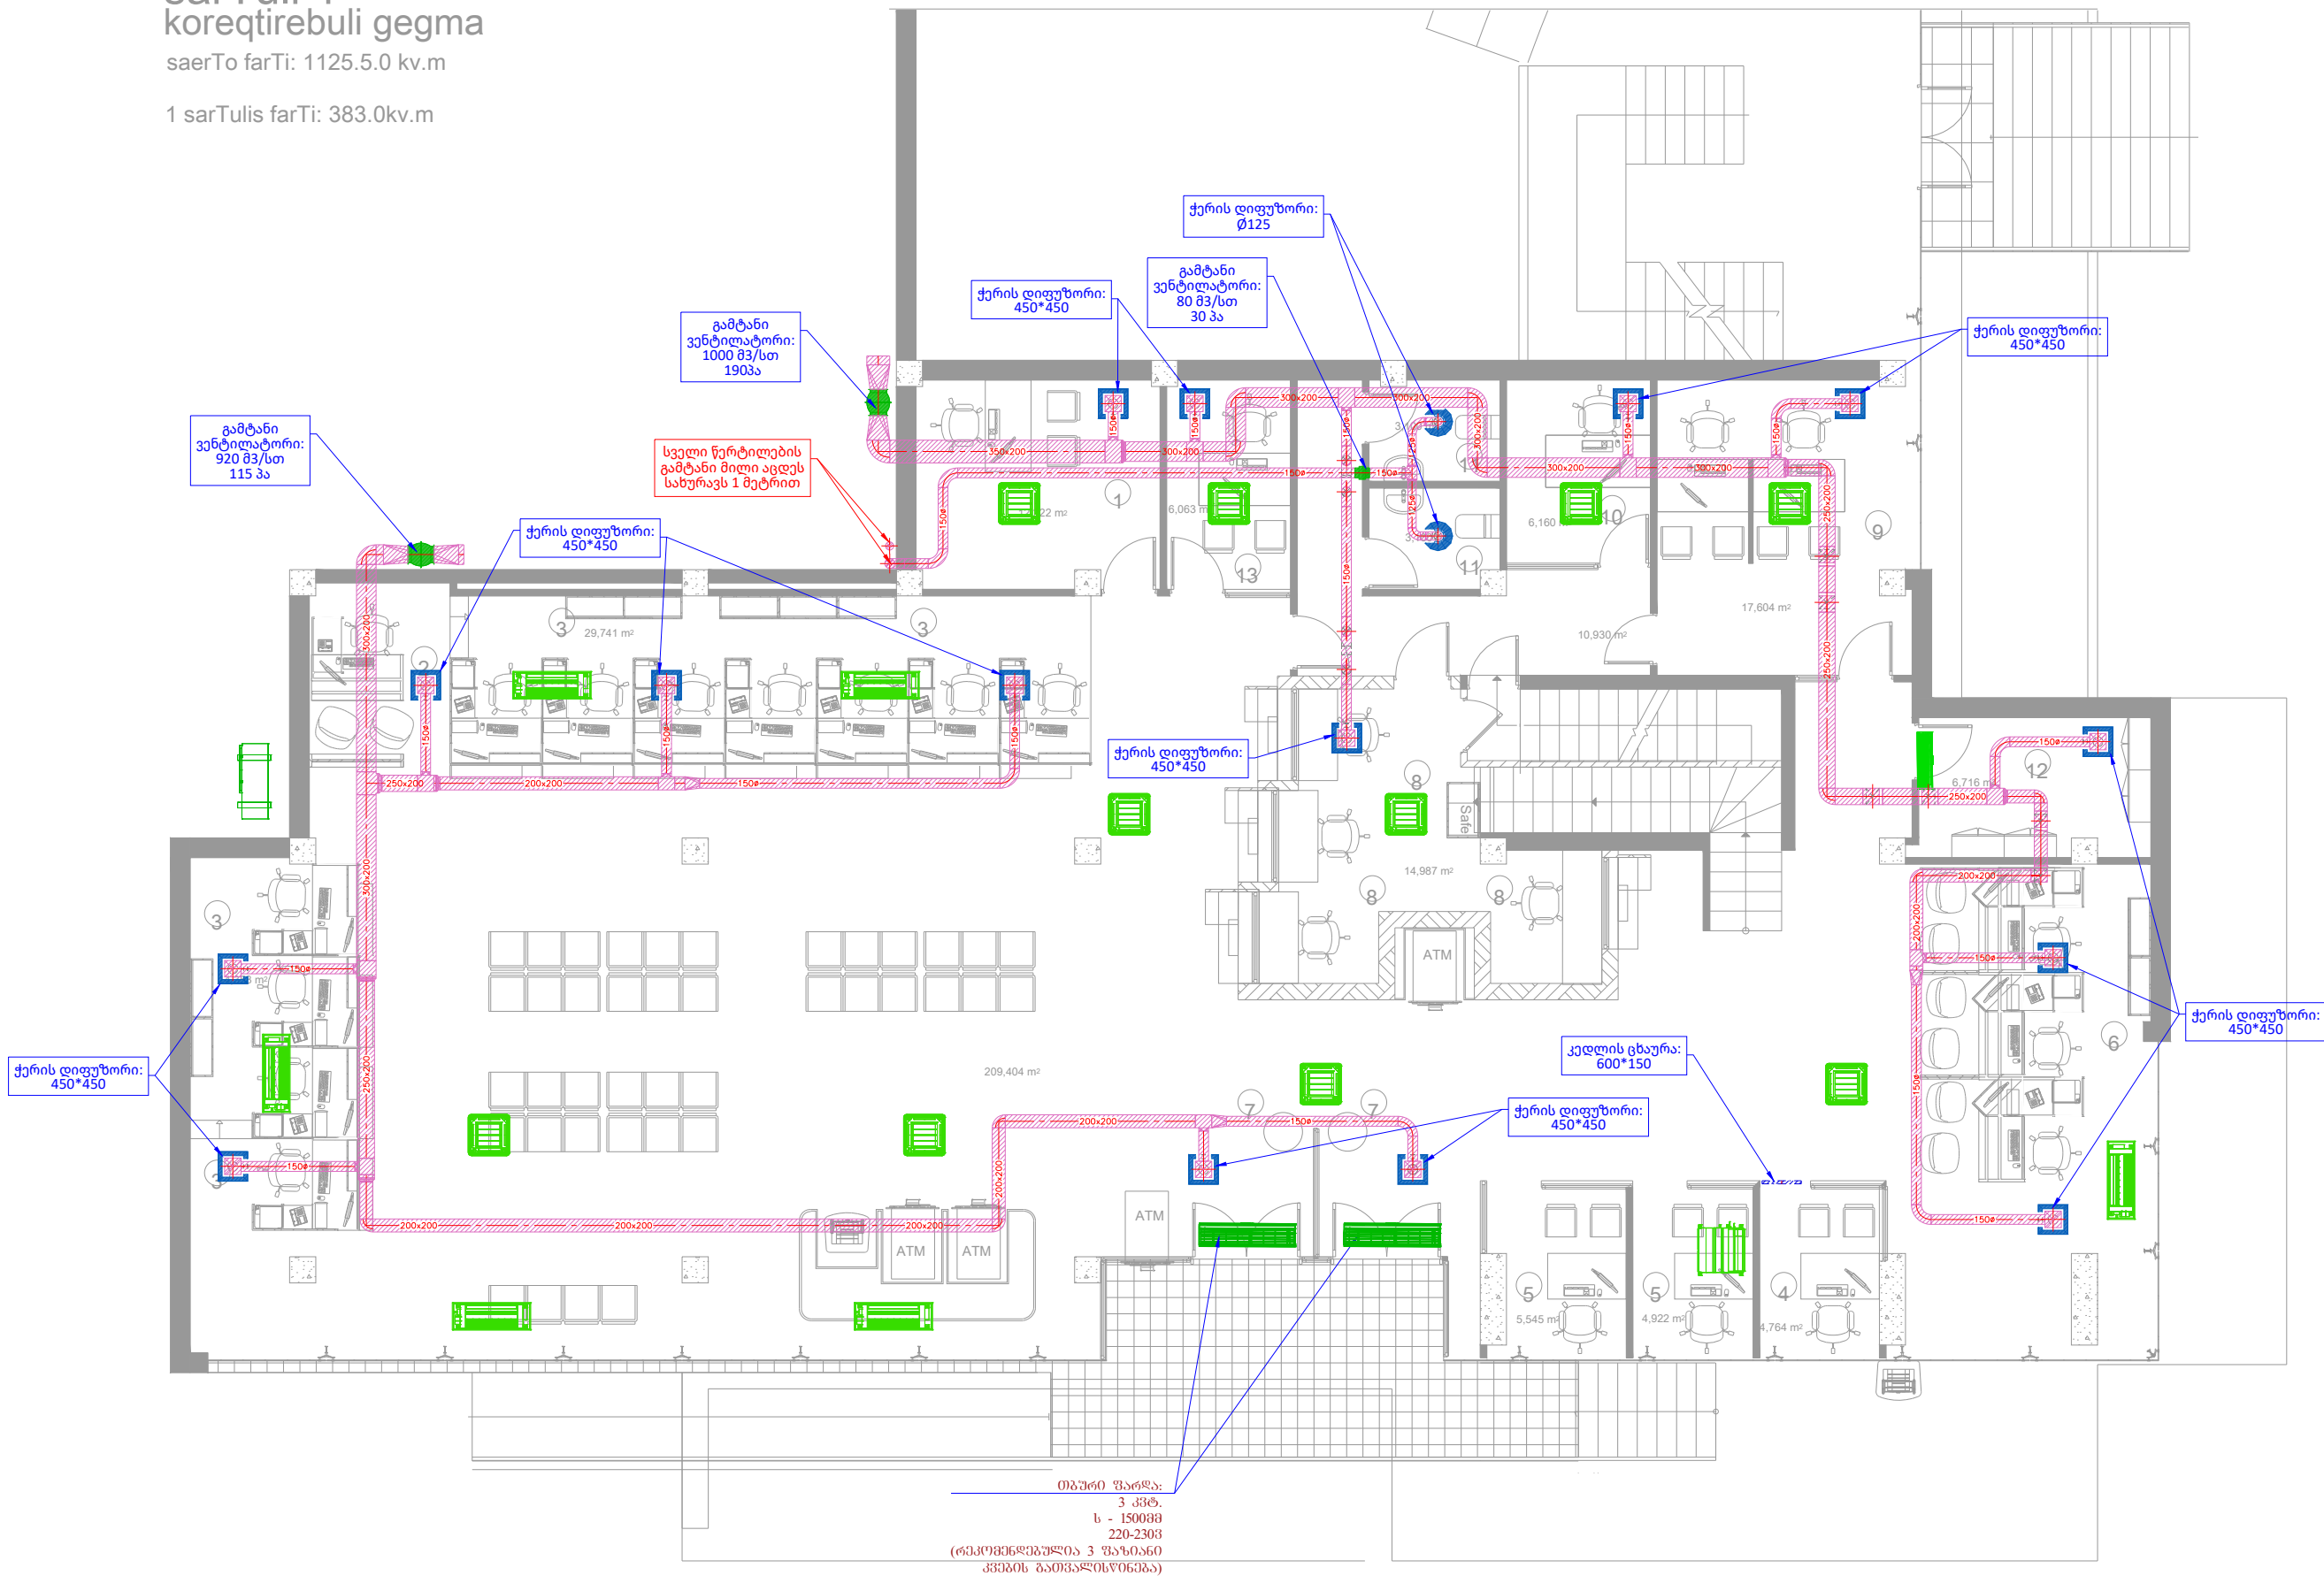

თბილისი შპს-ს
3 კმ.
ს - 150088
220-2303
(რეკონსტრუქცია 3 ფაზისადა
კვების გათვალისწინება)

KEYPLAN:

GENERAL NOTES:

ქ. ზუგდიდის "ლიბერთი ბანკი"
ს/კ-ით 43.31.55.115

REVISION:

REVISION:	DATE:
A	
B	8.12.2022
C	
D	
E	
F	

PROJECT NAME:

ვენტილაციის სისტემა

PROJECT ADDRESS:

CUSTOMER:

CONTRACTOR:

PERFORMED BY:

LLC "TES"



POSITION: NAME: SIGNATURE:

DIRECTOR	GIORGI MAGHRADZE	
DESIGNED BY	E. ABRAMASHVILI	
CHECKED BY	G. MAGHRADZE	

DRAWING CODE:

DISCIPLINE:

DRAWING DESCRIPTION:

ვენტილაცია - გატანა

1 სართული

DRAWING STAGE:

PAGE NUMBER:

008

SIGNATURE DATE: 8.12.2022


SCALE: 1:100


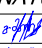
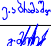
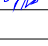
PAGE FORMAT: A3

TBILISI GEORGIA

2022 Year

sarTuli 2
saproeqto gegma

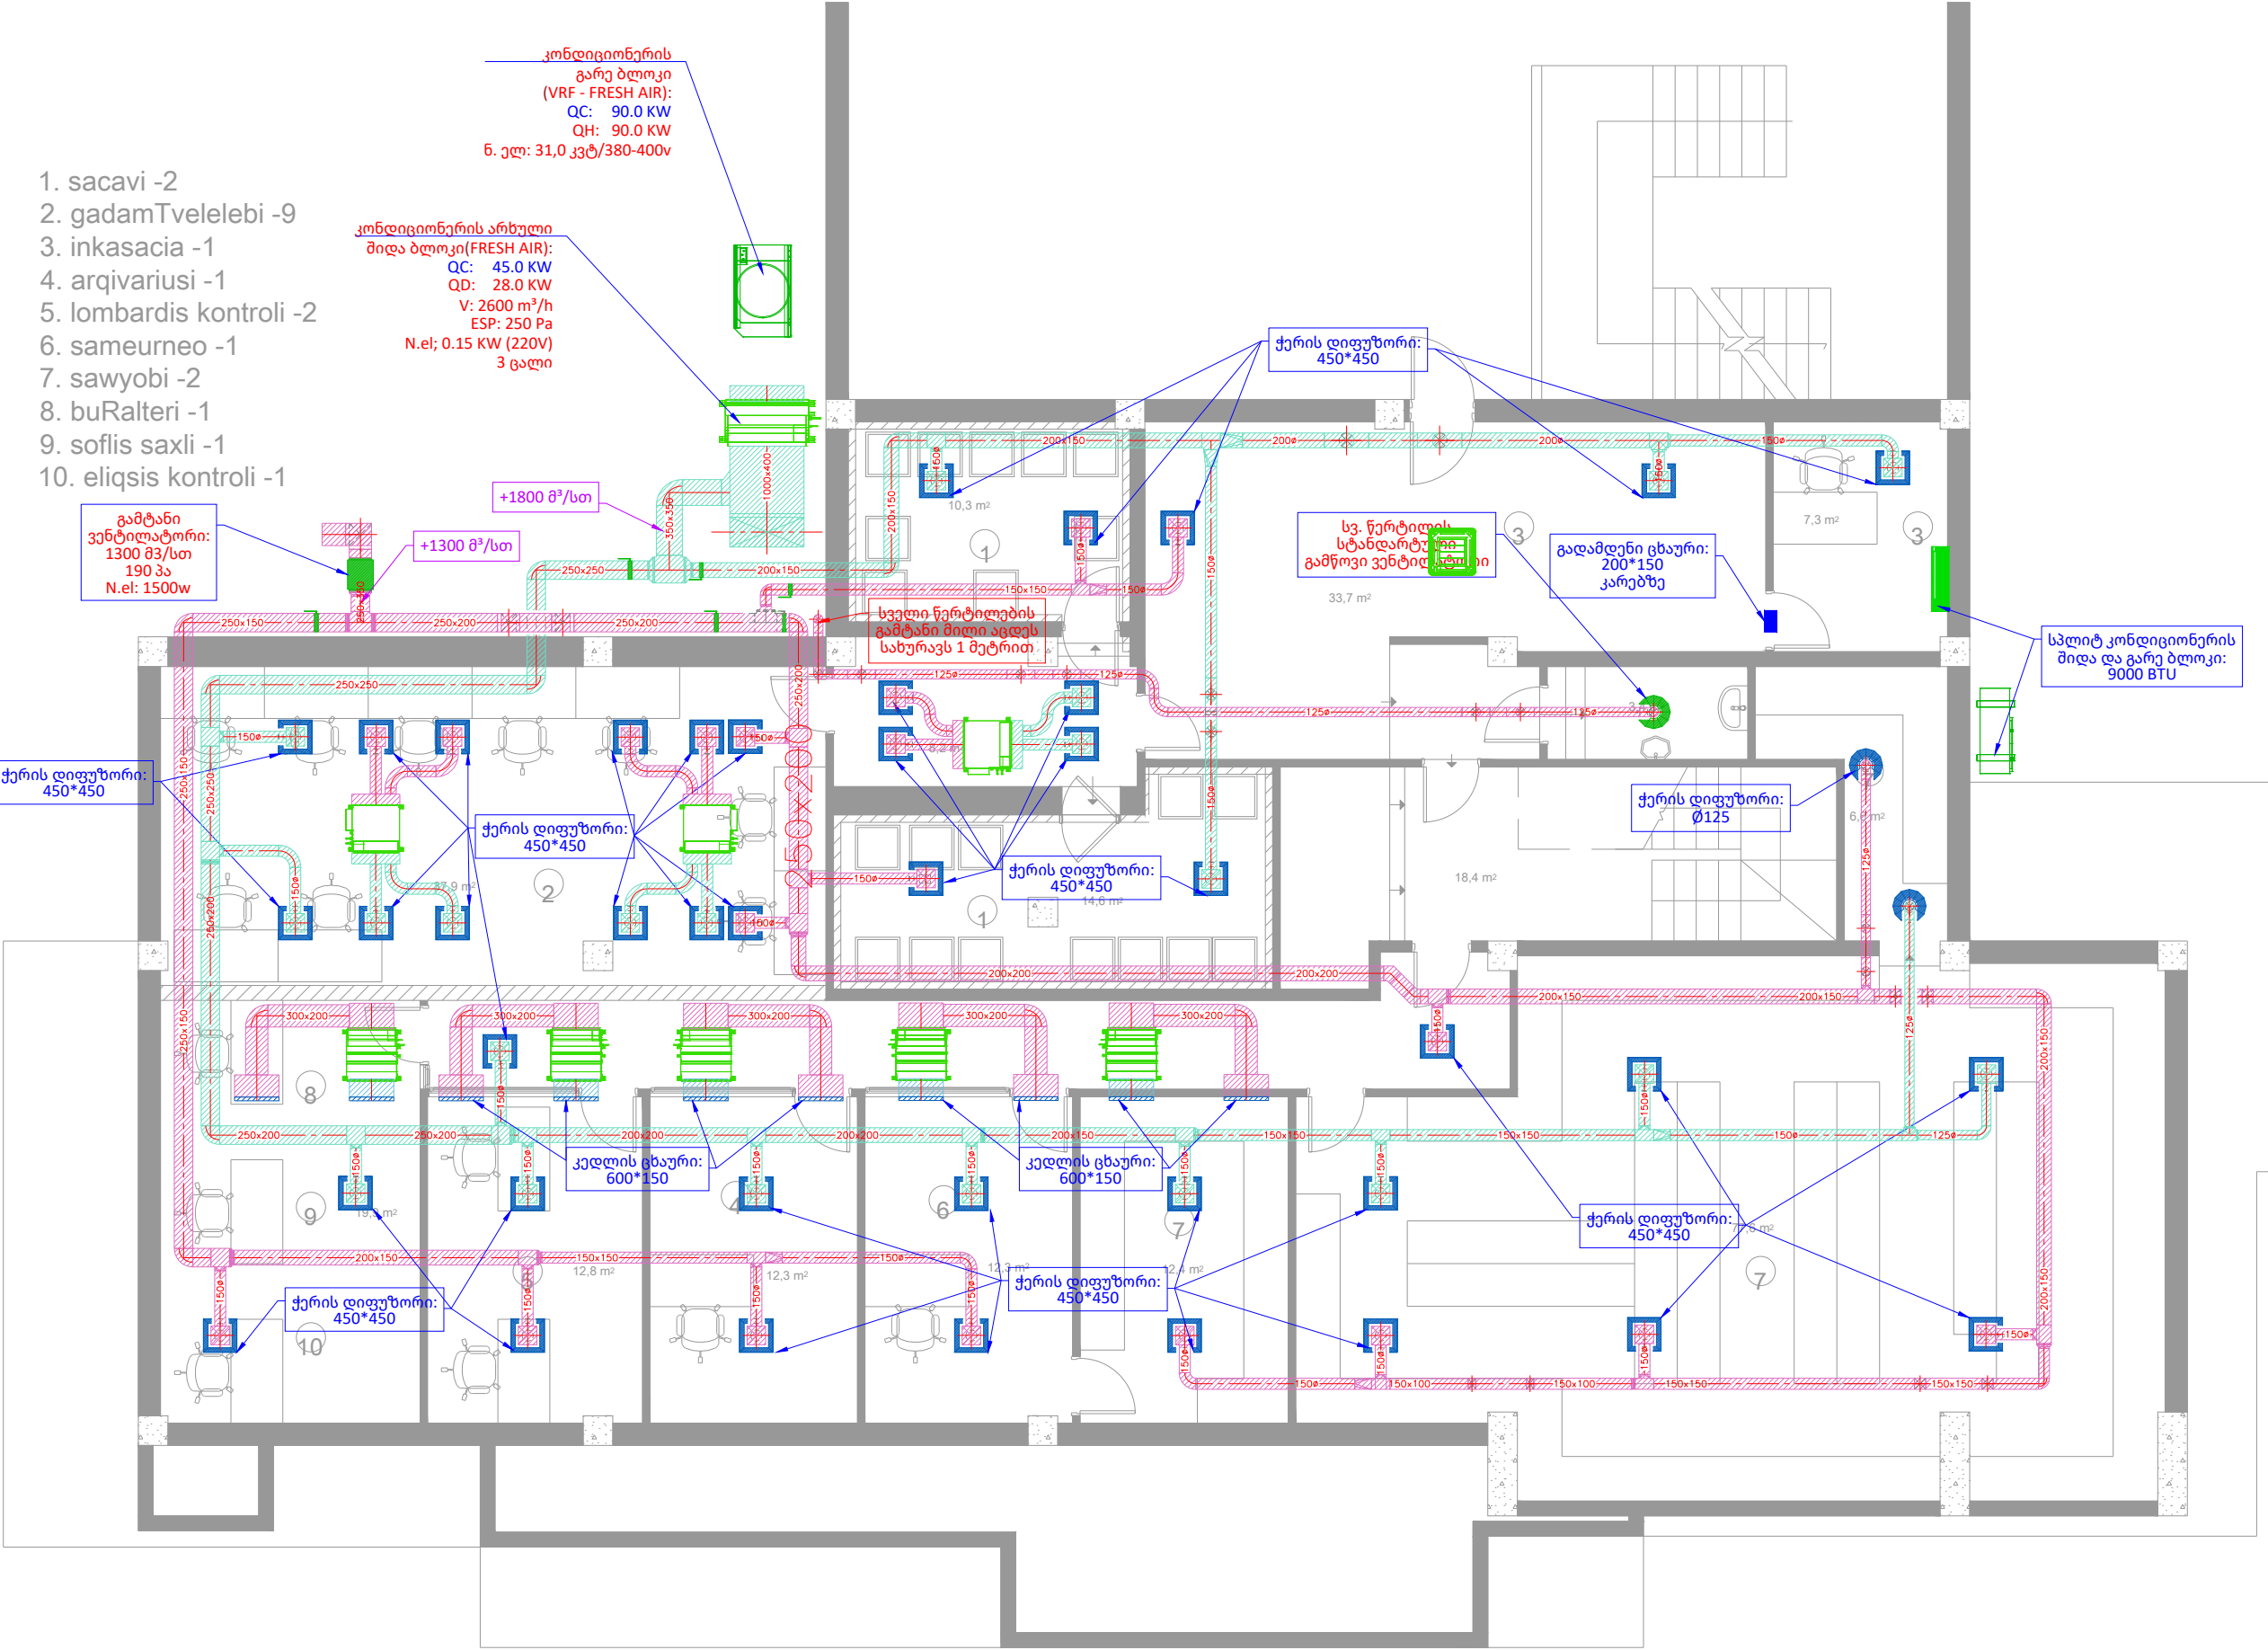


KEYPLAN:		
GENERAL NOTES:		
ქ. ზუგდიდის "ლიბერთი ბანკი" ს/კ-ით 43.31.55.115		
REVISION:		DATE:
A		
B	""	8.12.2022
C		
D		
E		
F		
PROJECT NAME:		
კოორდინაციის სისტემა		
PROJECT ADDRESS:		
CUSTOMER:		
CONTRACTOR:		
PERFORMED BY:		
LLC "TES"		
POSITION:	NAME:	SIGNATURE:
DIRECTOR	GIORGI MAGHRADZE	
DESIGNED BY	E.ABRAMASHVILI	
CHECKED BY	G.MAGHRADZE	
DRAWING CODE:		
DISCIPLINE:		
DRAWING DESCRIPTION:		
ვენტილაცია - კოორდინაცია		
-1 სართული		
DRAWING STAGE:		
PAGE NUMBER:		
010		
SIGNATURE DATE:		8.12.2022
SCALE:		1:100
PAGE FORMAT:		A3
TBILISI GEORGIA		2022 Year

zugdidis filiali

sarTuli 1
koreqtirebuli gegma

saerTo farTi: 1125.5.0 kv.m

1 sarTulis farTi: 383.0kv.m

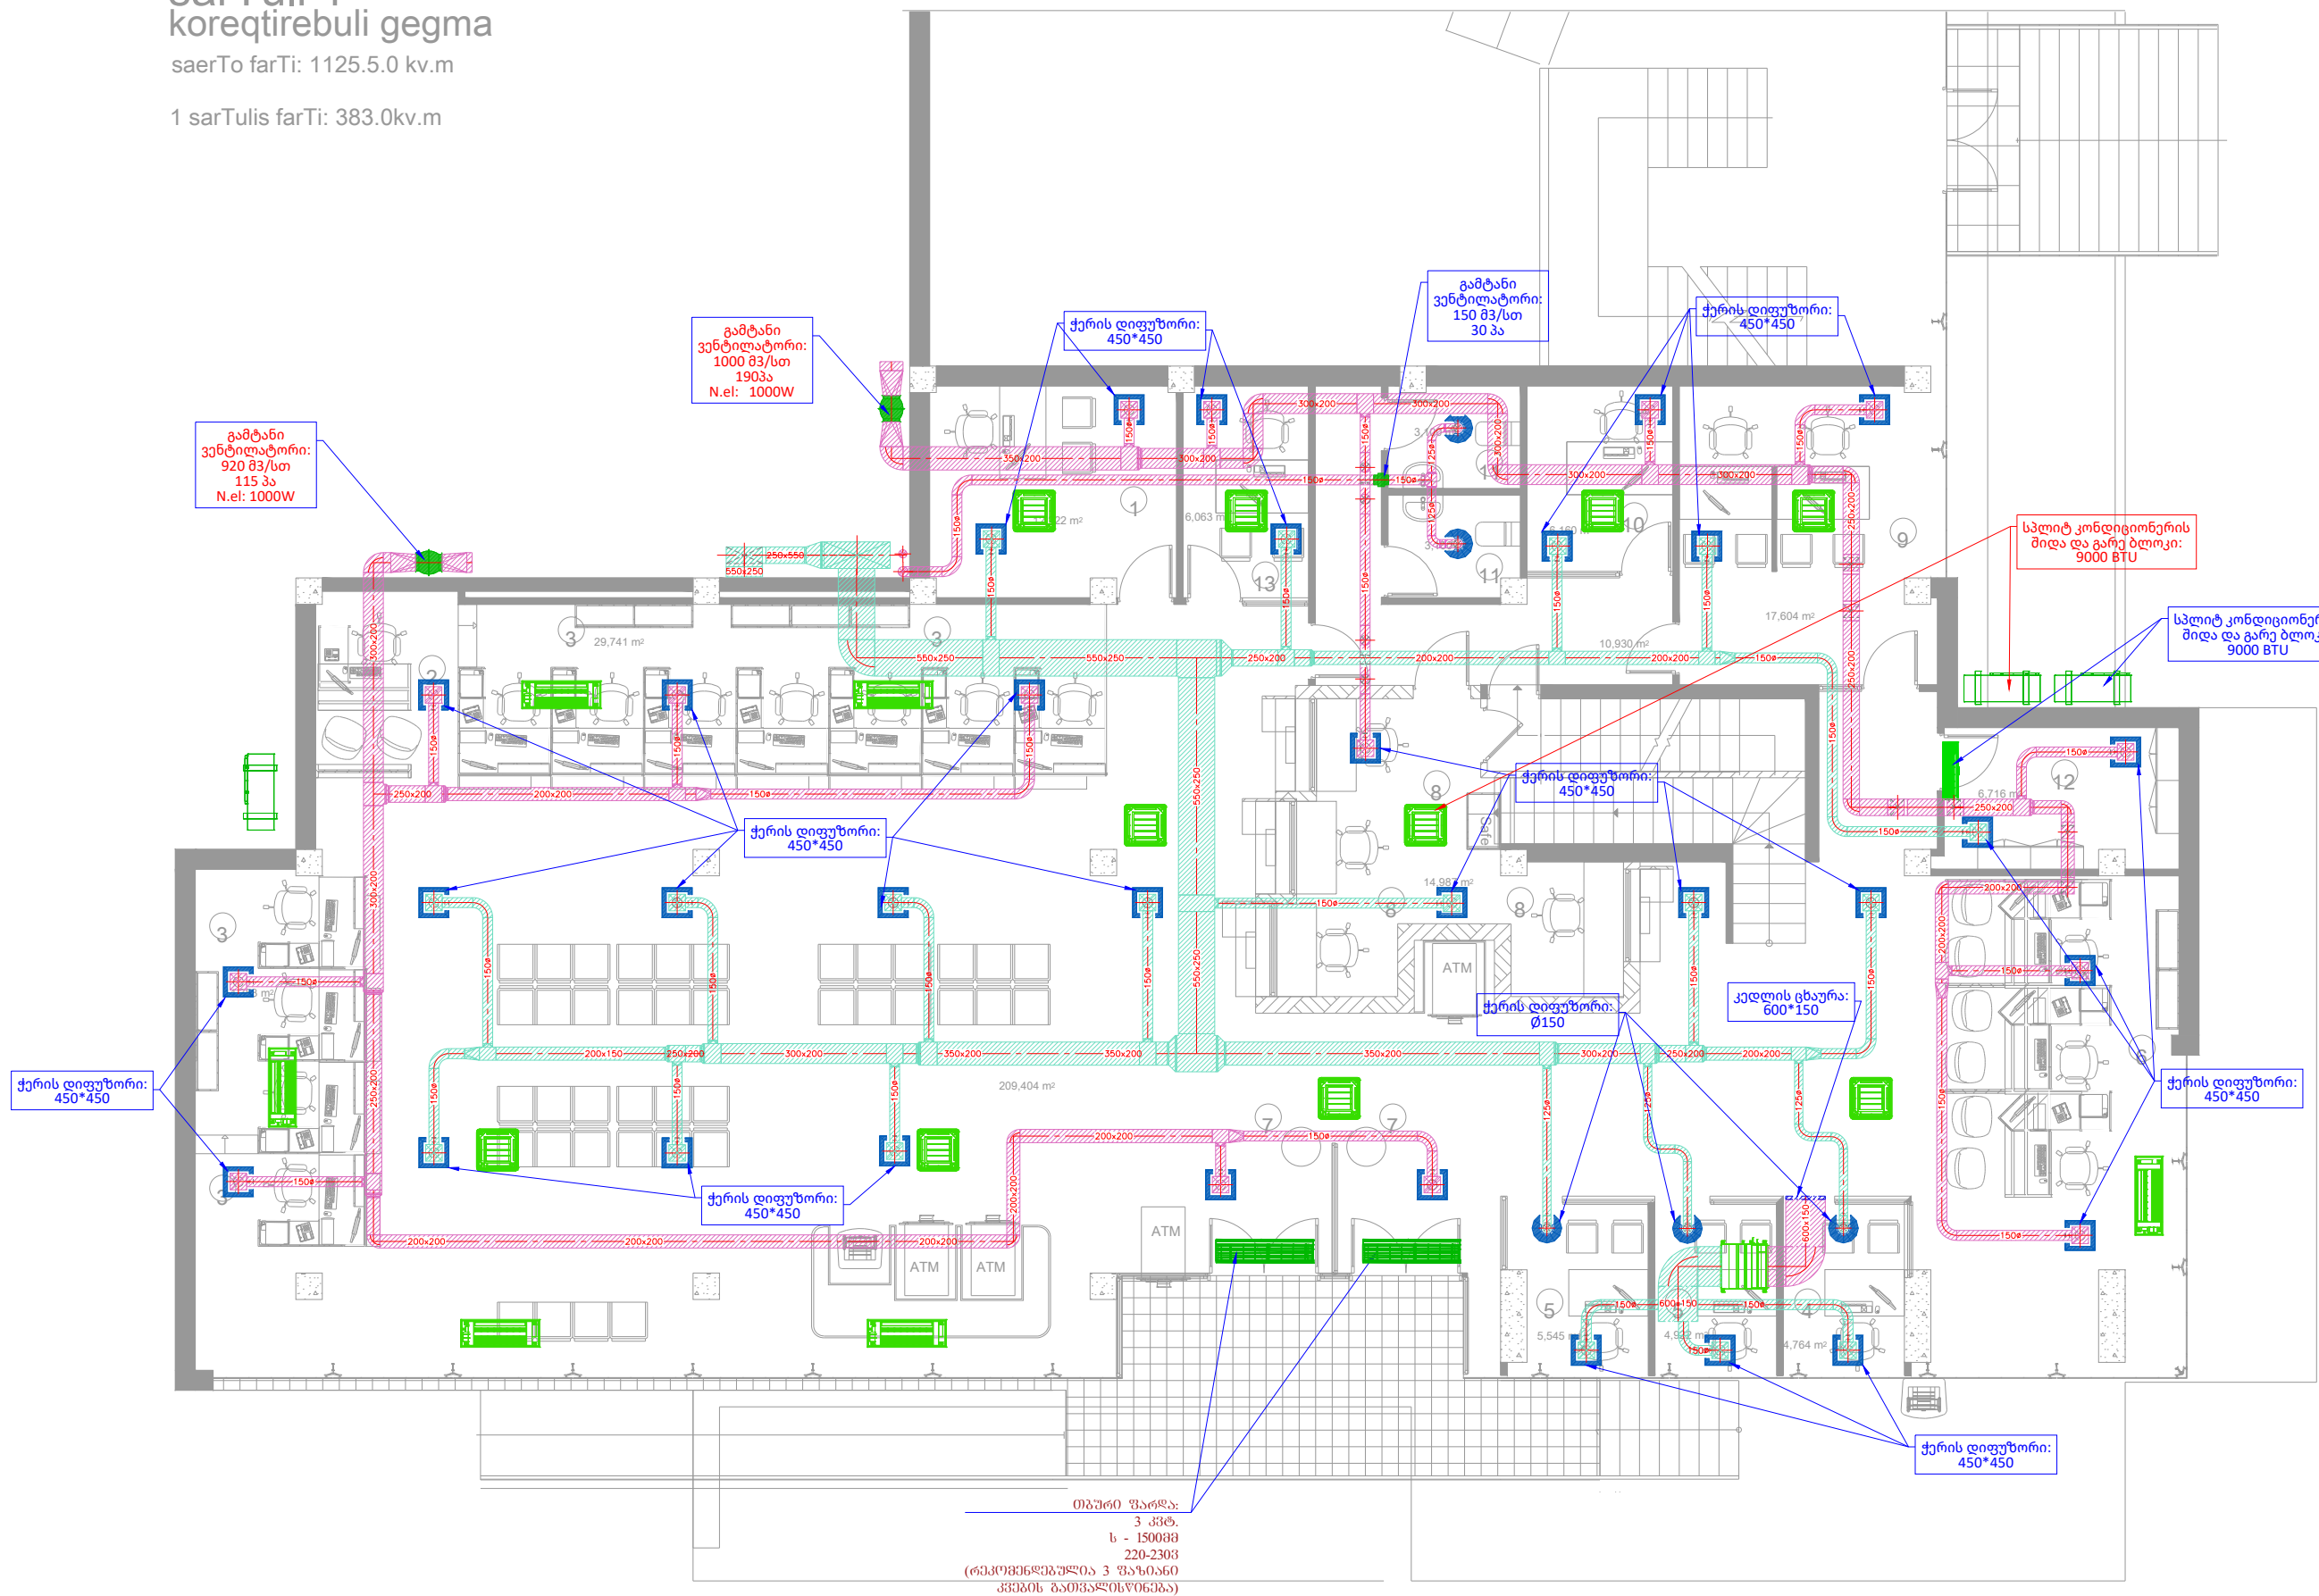

KEYPLAN:

GENERAL NOTES:

ქ. ზუგდიდის "ლიბერთი ბანკი"
ს/კ-ით 43.31.55.115

REVISION:

REVISION:	DATE:
A	
B	8.12.2022
C	
D	
E	
F	

PROJECT NAME:

კოორდინაციის სისტემა

PROJECT ADDRESS:

CUSTOMER:

CONTRACTOR:

PERFORMED BY:

LLC "TES"



POSITION: NAME: SIGNATURE:

DIRECTOR: GIORGI MAGHRADZE

DESIGNED BY: E.ABRAMASHVILI

CHECKED BY: G.MAGHRADZE

DRAWING CODE:

DISCIPLINE:

DRAWING DESCRIPTION:

ვენტილაცია - კოორდინაცია

1 სართული

DRAWING STAGE:

PAGE NUMBER:

011

SIGNATURE DATE: 8.12.2022

SCALE: 1:100

PAGE FORMAT: A3

TBILISI GEORGIA 2022 Year