ზუგდიდი -1 სართული

ხონჩების განლაგების გეგმა

-1 სართულის ფართი: 357.04მ.მ

1. საცავი -2
2. გადამთველელები -9
3. ინკასაცია -1
4. არქივარიუსი -1
5. ლომბარდის კონტროლი -2
6. სამეურნეო -1
7. საწყობი -2
8. ბუღალტერი -1
9. სოფლის სახლი -1
10. ელიქსის კონტროლი -1

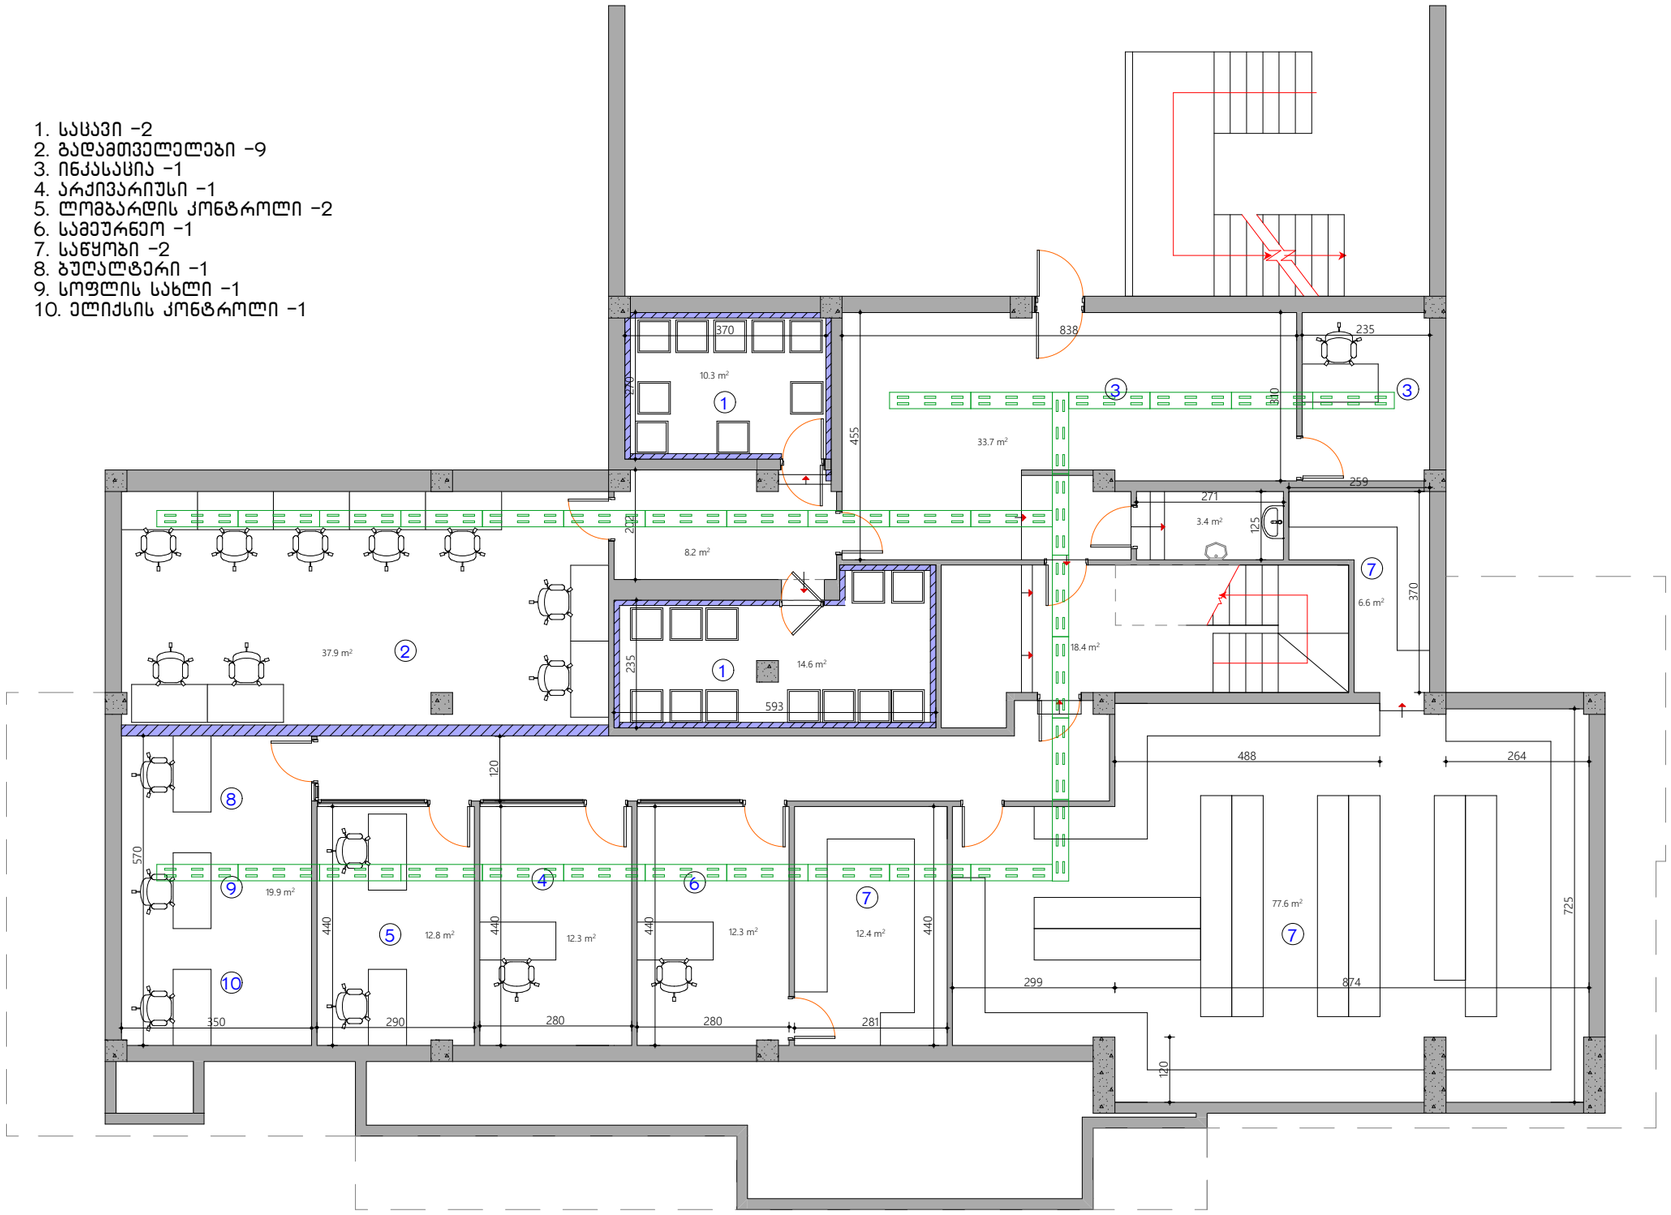

ფორმატი	ზუგდიდი 2022
A3	

საკაბელო პერფორირებული ლითონის ხონჩა

UPS უწყვეტი კვების წყარო

rec Rack 27U

DB მთავარი გამანაწილებელი ელექტრო ფარი

პირობითი აღნიშვნები

შენიშვნები

1. ნახაზზე ზომები მოცემულია სანტიმეტრებში;

მონაწილეები:

არქიტექტორი		
ლაბორანტი		

LIBERTY

არქიტექტურული ნაწილი

ნახაზის:

სტადია	მასშტაბი	ფურცელი
მუშა პროექტი	1:75	