


1. sacavi -2
2. gadamTvelelebi -9
3. inkasacia -1
4. arqivariusi -1
5. lombardis kontroli -2
6. sameurneo -1
7. sawyobi -2
8. buRalteri -1
9. soflis saxli -1
10. eliqsis kontroli -1

ზუგდიდი -1 სართული  
ვენტილაციის და გათბობა-გაგრილების  
დანადგარების განლაგების გეგმა

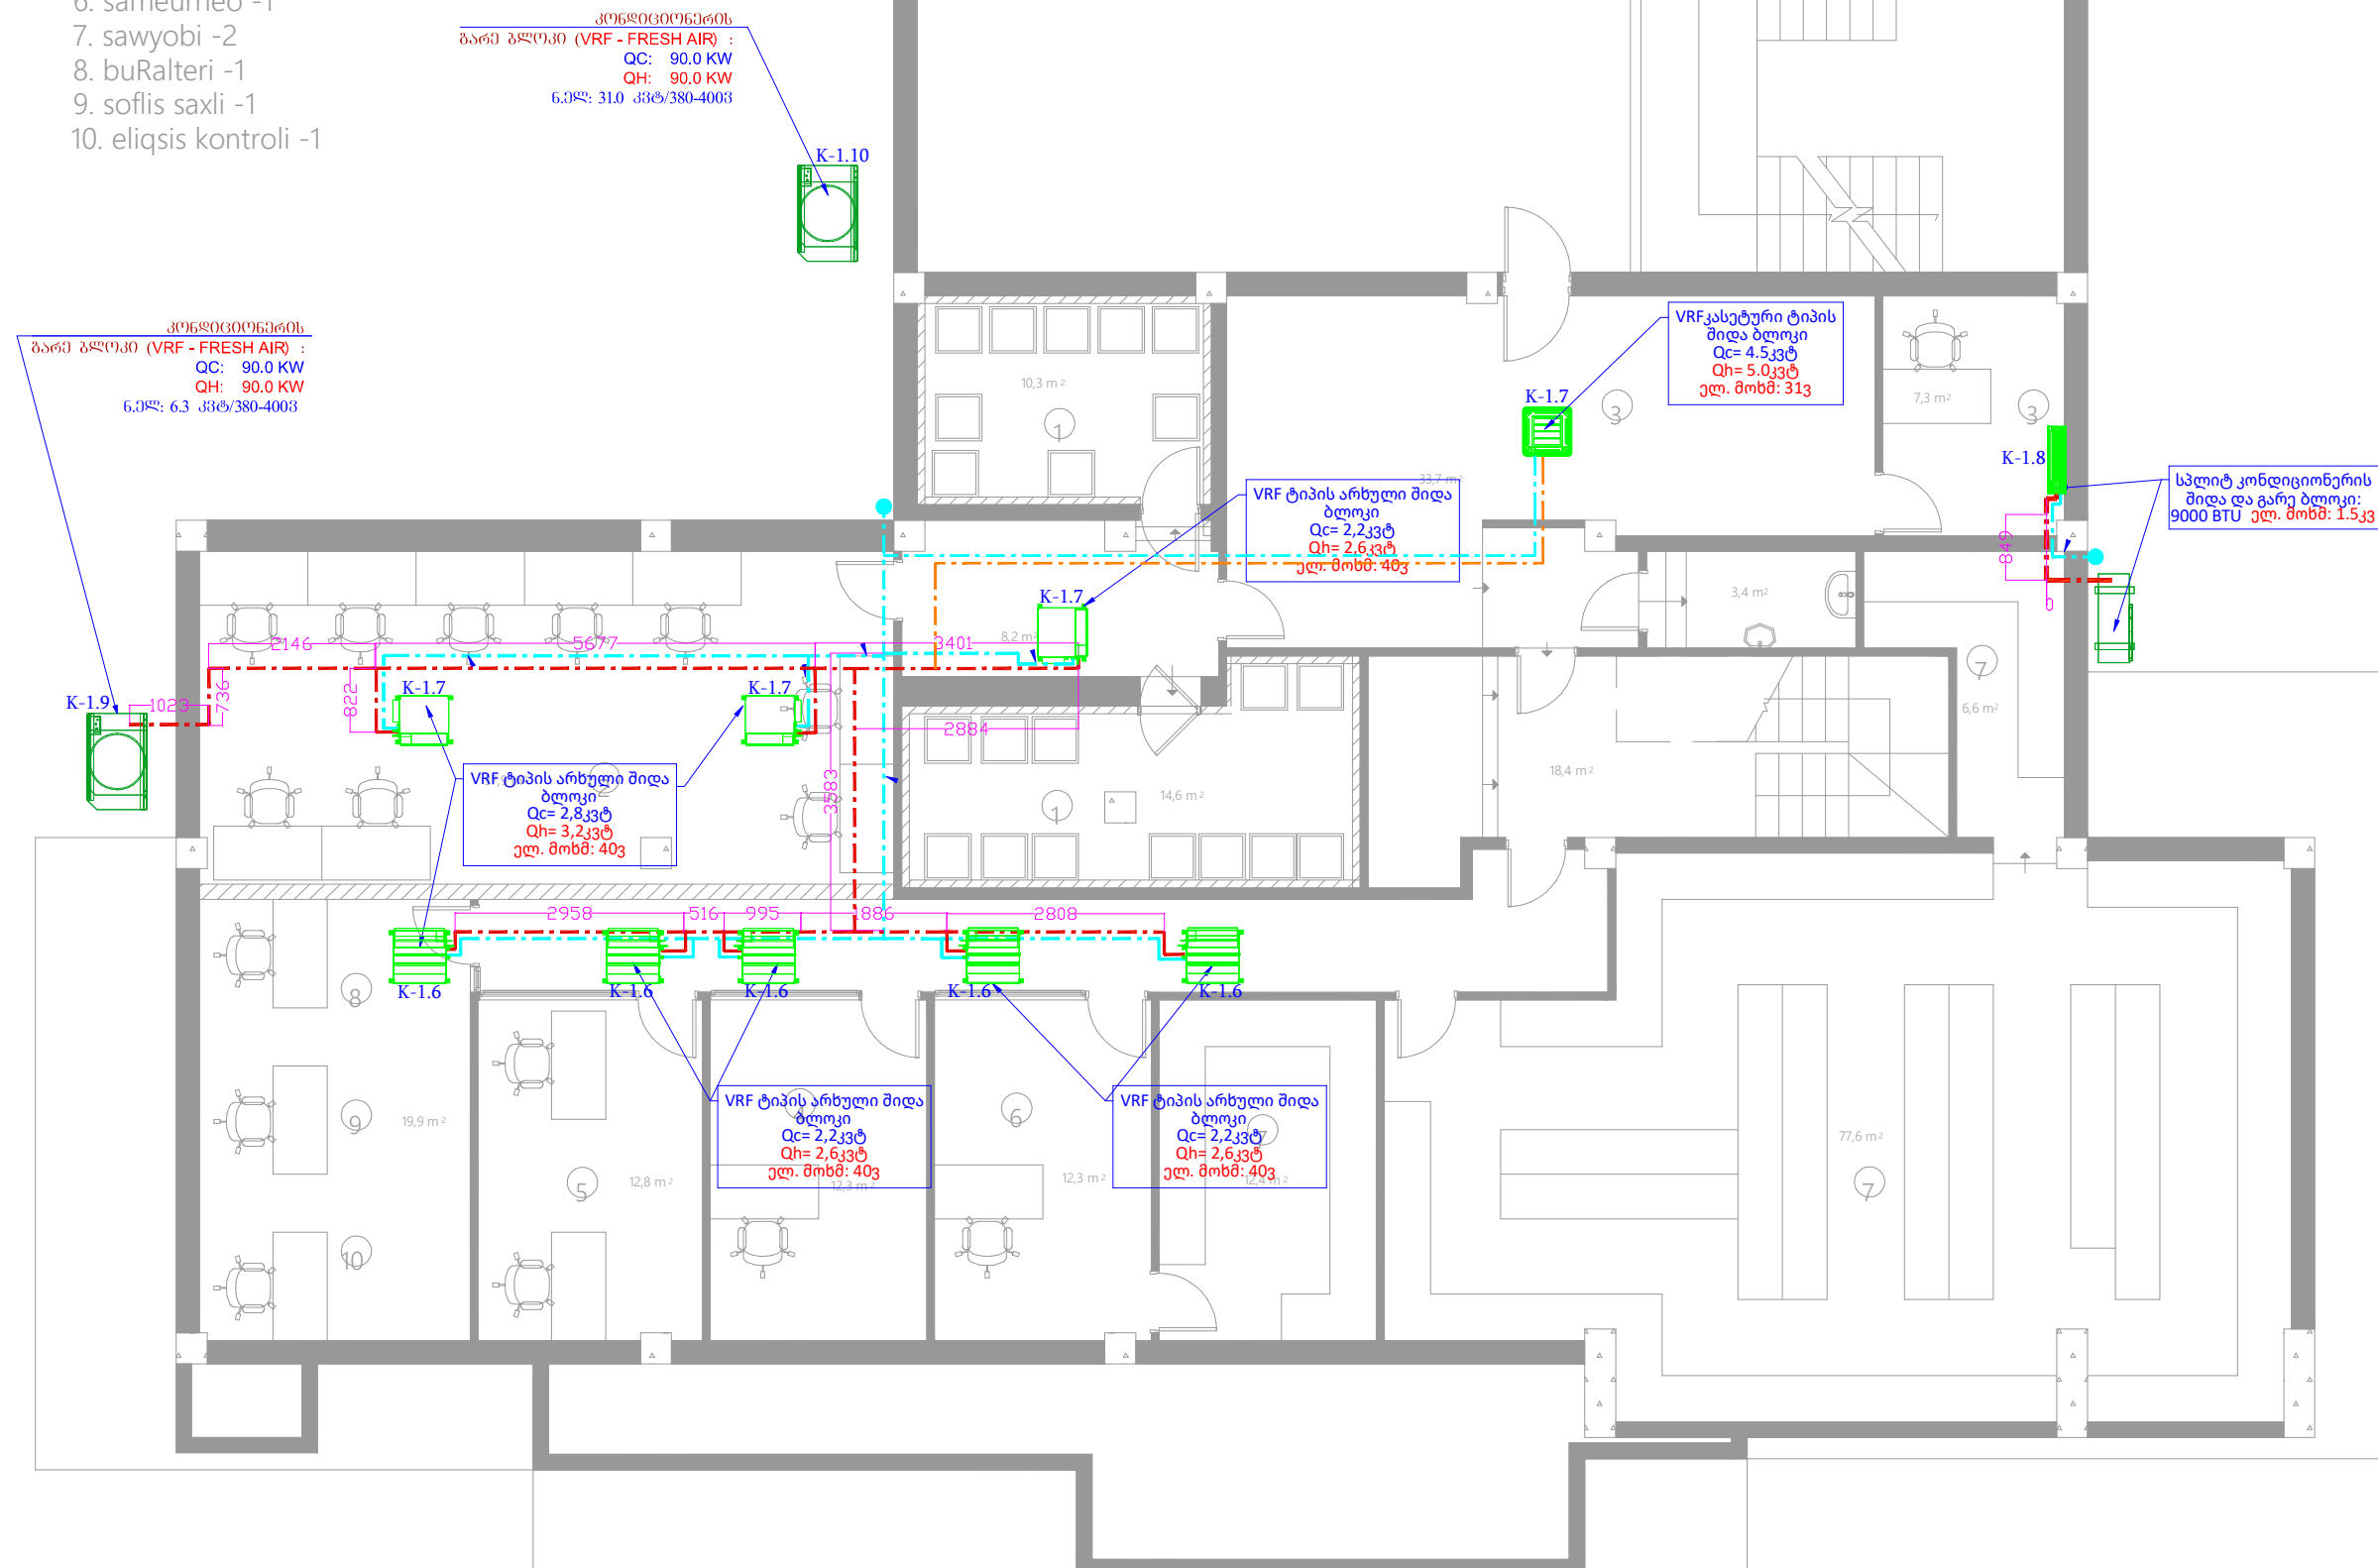

ფურცელი	ჯგუფი 2022
A 3	

DB მთავარი გამანაწილებელი  
ელექტრო ფარი

შენიშვნები

1. ნახაზზე ზომები მოცემულია  
სანტიმეტრებში;

ကလေးများ၏

პრ. პეტრონი	ბ. ანჯიპუარიძე	
ლ. ანჯიპუარიძე	ბ. ანჯიპუარიძე	

**LIBERTY**

არქიტექტურული ნაწილი

336367

სტადია	მასშტაბი	ფურც
მუშა პროექტი	1:100	