ზუგდიდი -1 სართული

განათების განლაგების გეგმა

1. საცავი -2
2. გადამთვლელები -9
3. ინკასაცია -1
4. არქივარიუსი -1
5. ლომბარდის კონტროლი -2
6. სამეურნეო -1
7. საწყობი -2
8. ბუღალტერი -1
9. სოფლის სახლი -1
10. ელიქსის კონტროლი -1

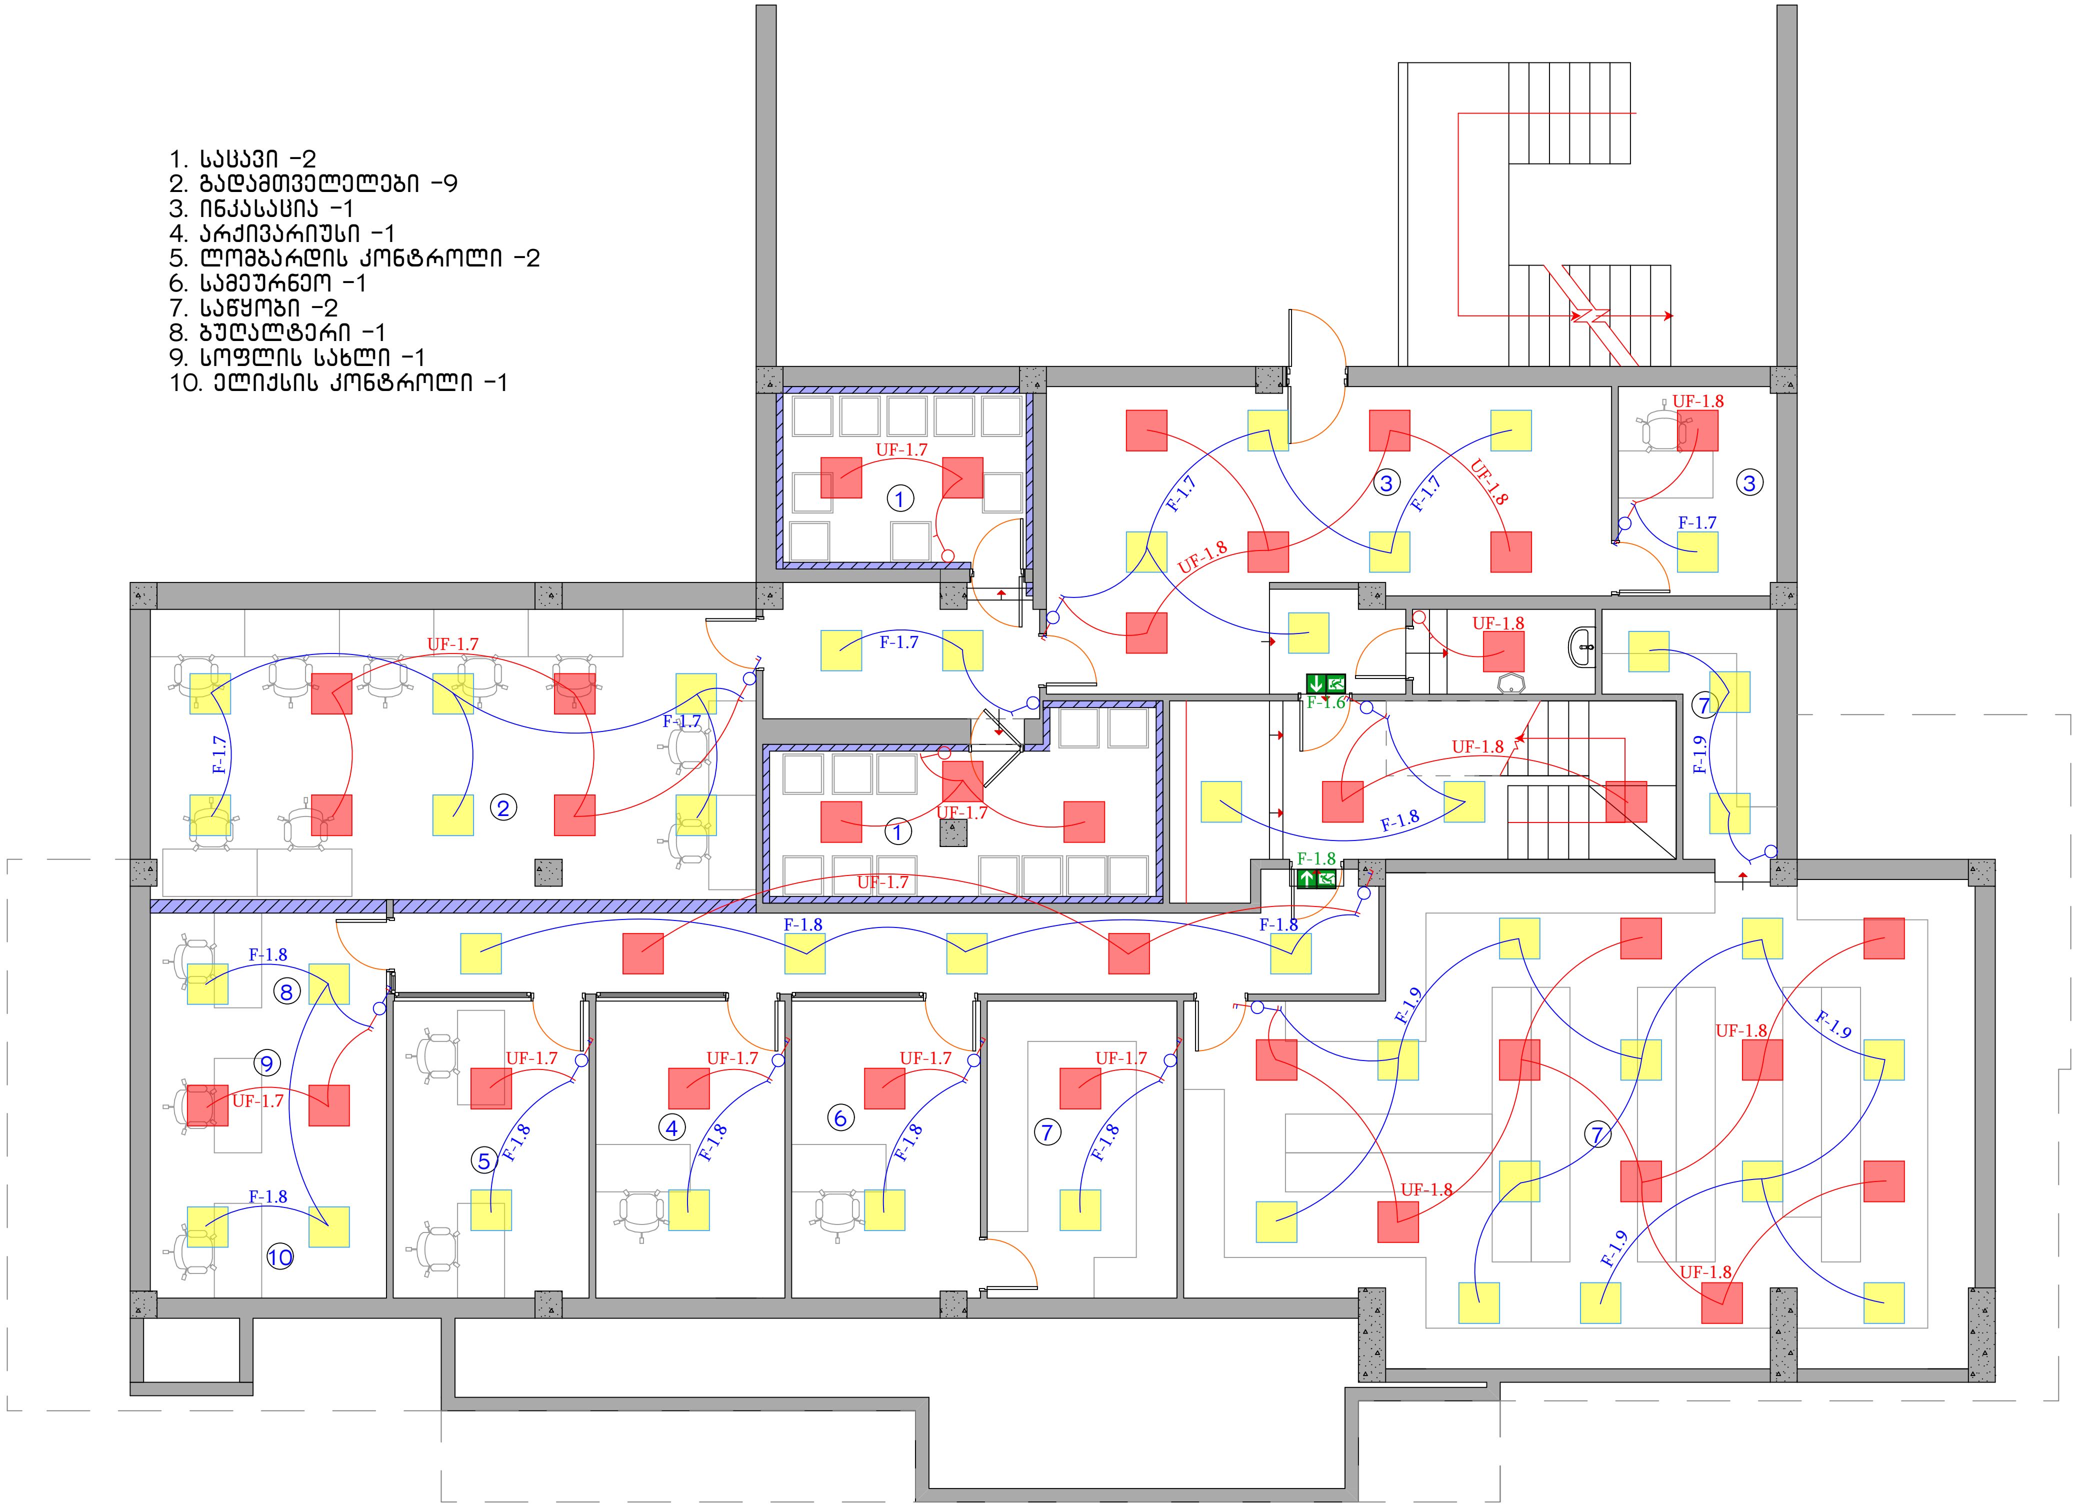

ფორმატი	ზუგდიდი 2022
A 3	

	ერთღილაკიანი ჩამრთველი
	ორღილაკიანი ჩამრთველი
	ორღილაკიანი რევერსული გადამრთველი
🟨	ამსტრონგის ლედ სანათი 600/600 40ვტ - 64ც
← 🏃	საევაკუაციო აბრა
rec	Rack 27U
DB	მთავარი გამანაწილებელი ელექტრო ფარი

პირობითი აღნიშვნები

შენიშვნები

1. ნახაზზე ზომები მოცემულია სანტიმეტრებში;

მისამართი:

პრ.ავტორი		
დამუშავა		

LIBERTY

არქიტექტურული ნაწილი

ნახაზი:

სტადია	მაშტაბი	ფურც
მუშა პროექტი	1:75	