ფორმატი	ზუგდიდი 2022
A3	

ზუგდიდი მე-2 სართული

ხონჩების განლაგების გეგმა

2 სართულის საერთო ფართი: 385.3კვ.მ

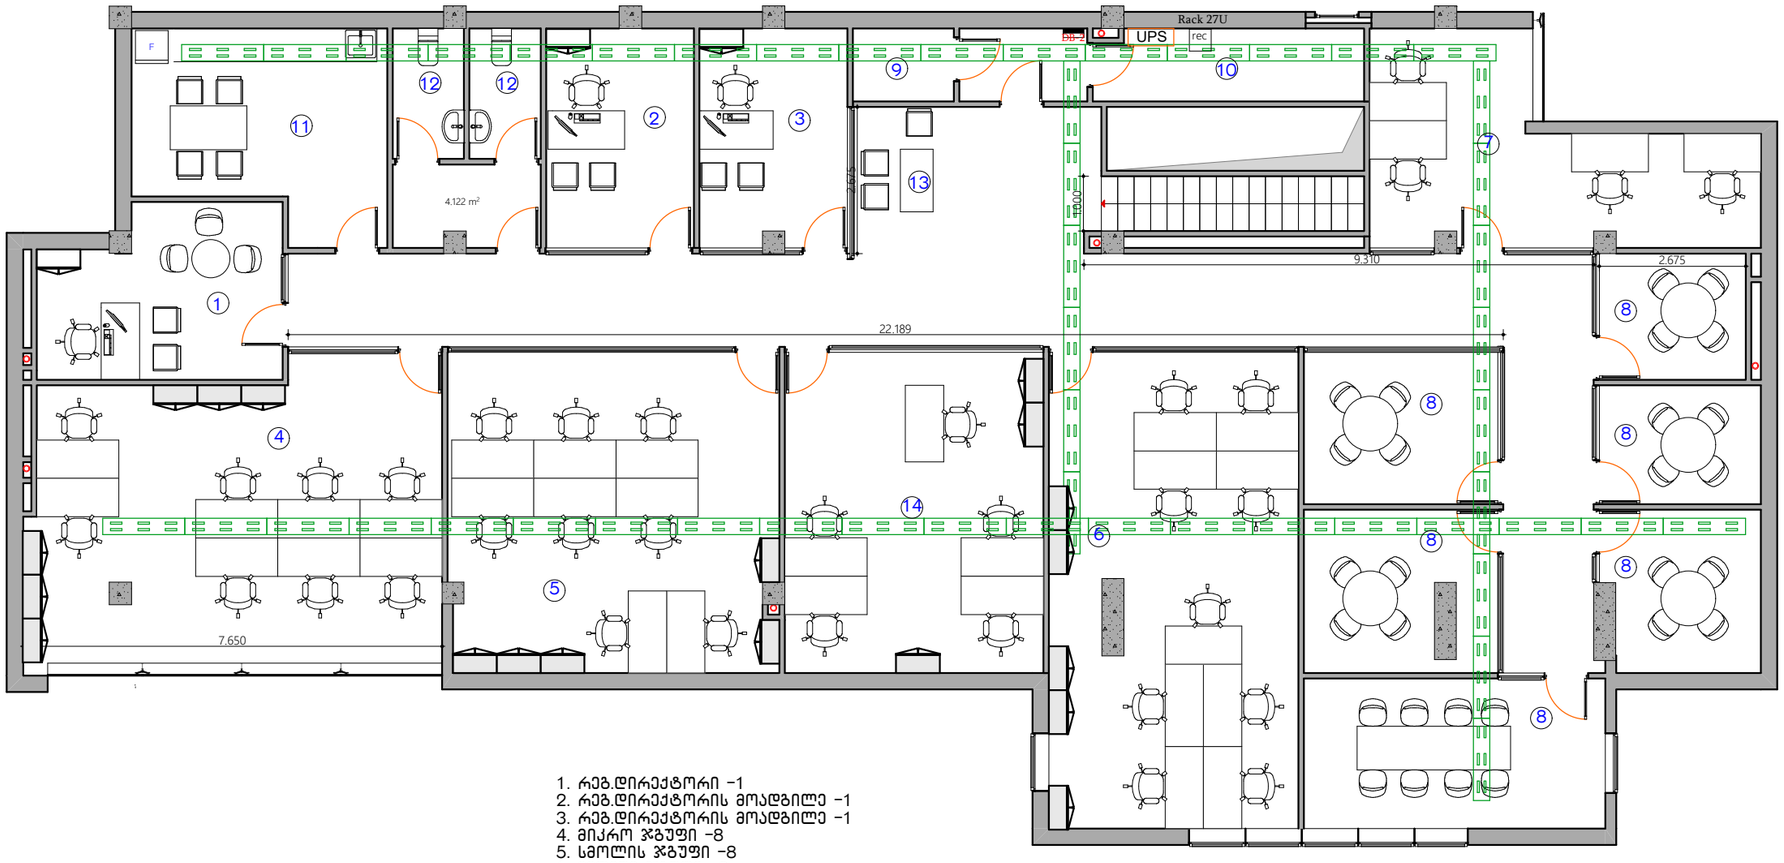

1. რეგ.დირექტორი -1
2. რეგ.დირექტორის მოადგილე -1
3. რეგ.დირექტორის მოადგილე -1
4. მიკრო ჯგუფი -8
5. სმოლის ჯგუფი -8
6. მედიუმ ჯგუფი -9
7. გაყიდვების ჯგუფი -4
8. შეხვედრების ოთახი -6
9. საკუჭნაო -1
10. ტექ. ოთახი -1
11. სამზარეულო -1
12. WC -2
13. მოსაცდელი -1
14. საკრედიტო -5

საკაბელო პერფორირებული ლითონის ხონჩა

rec — Rack 19" 27U

DB — მთავარი გამანაწილებელი ელექტრო ფარი

UPS — უწყვეტი კვების წყარო

პირობითი აღნიშვნები

შენიშვნები

1. ნახაზზე ზომები მოცემულია სანტიმეტრებში;

არქიტექტორი		
დაამუშავა		

LIBERTY

არქიტექტურული ნაწილი

სტადია	მაშტაბი	ფურც
მუშა პროექტი	1:75	