


მე-2 სართული
ქალაქის ქსელი, გათბობა-
გაგრილება და ვენტილაციის ქსელი

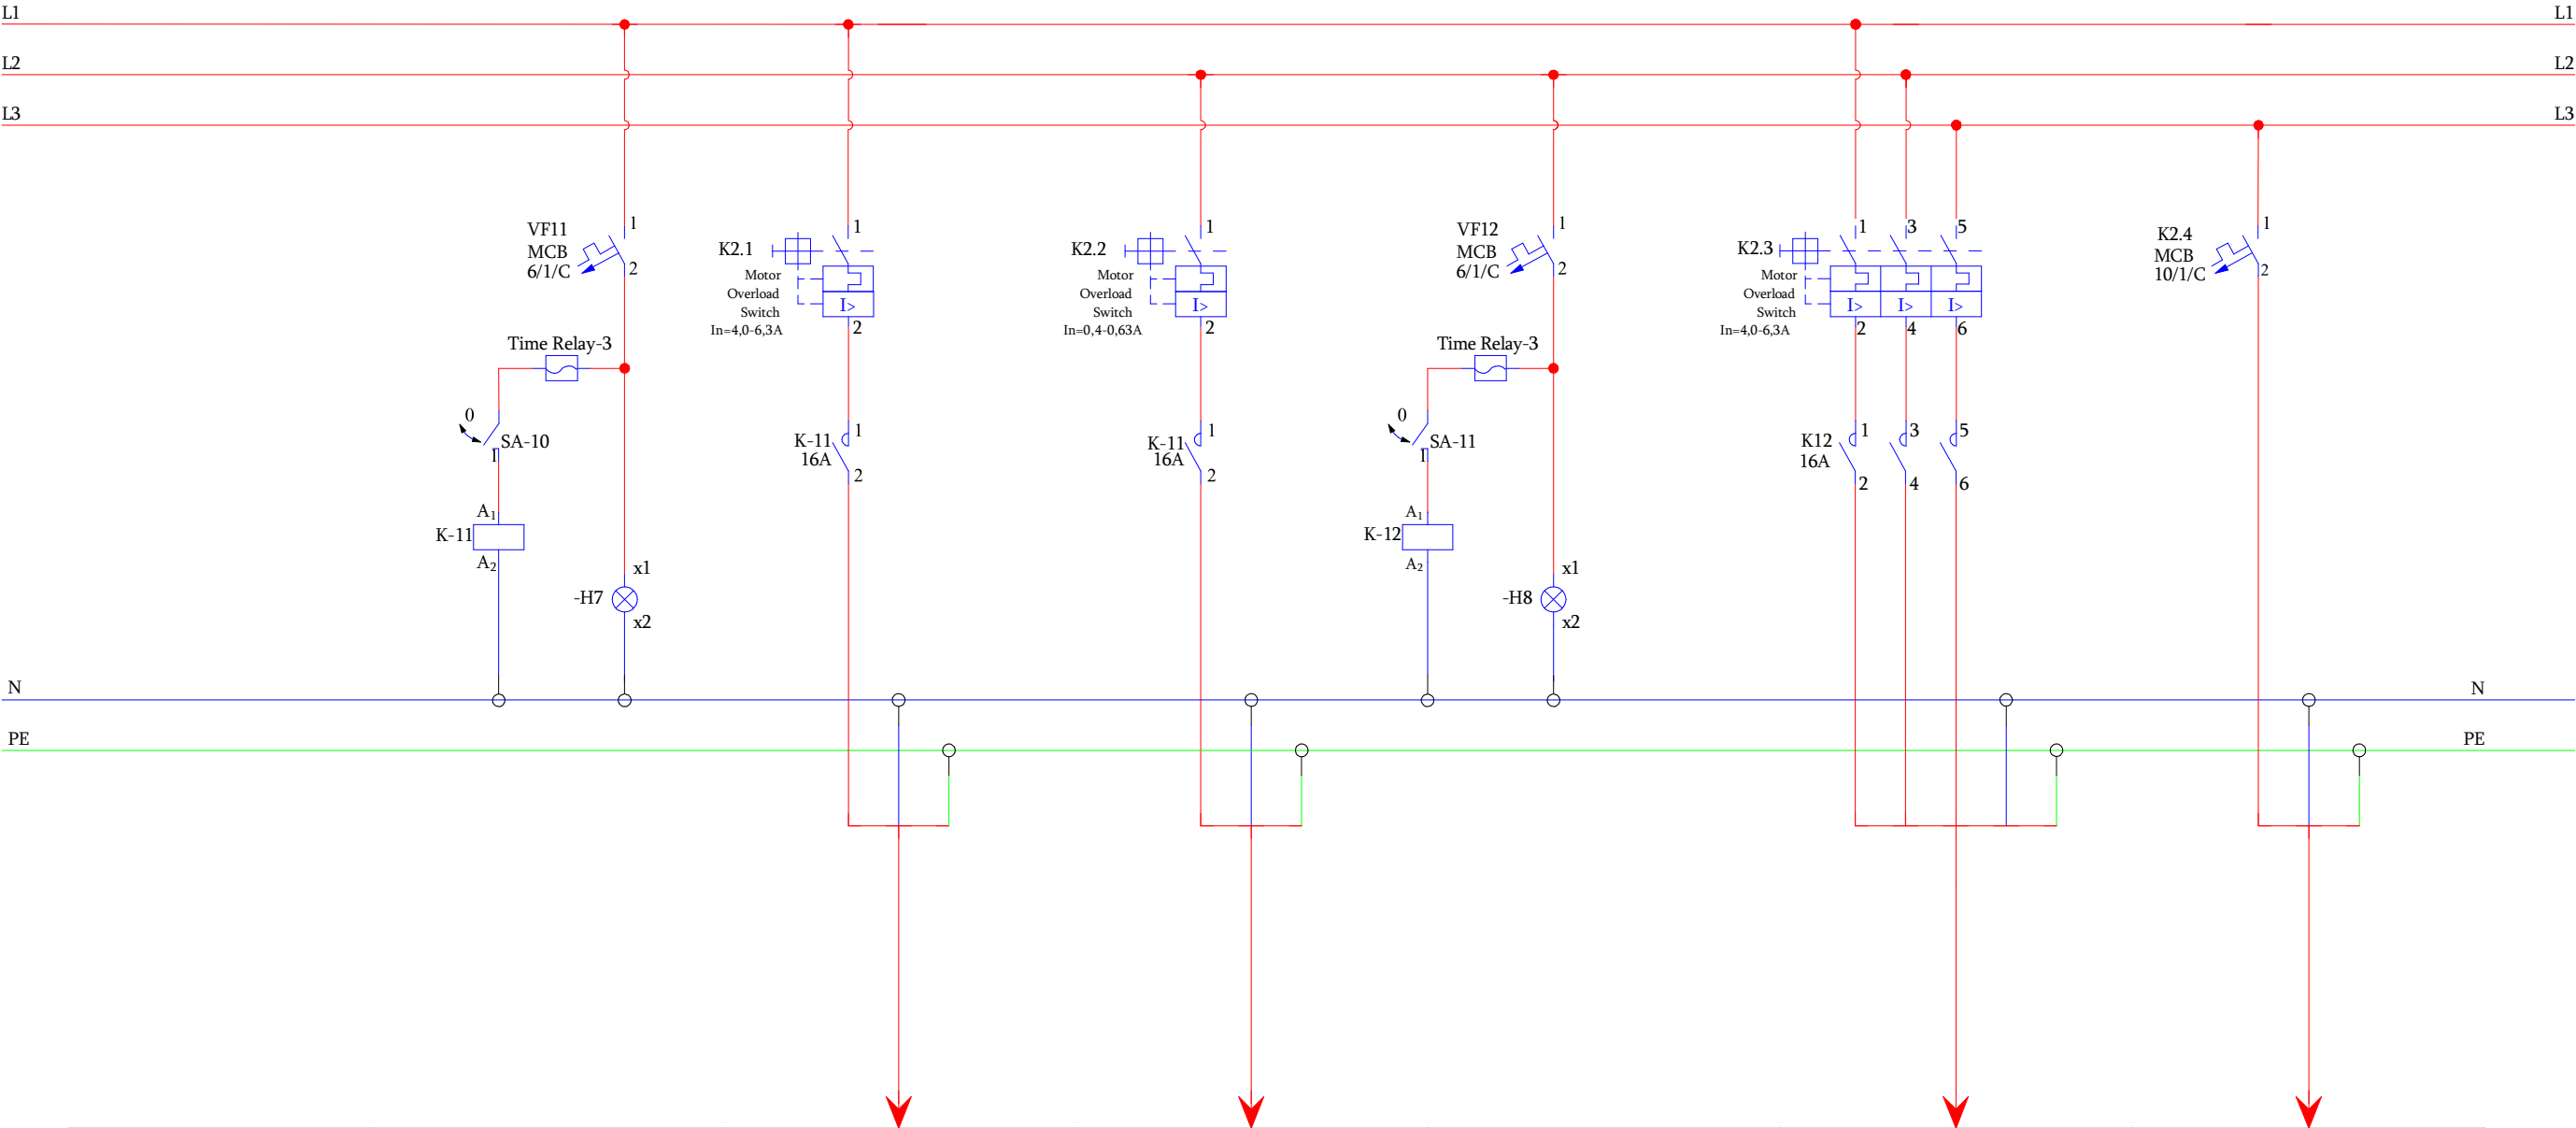

მარკირება		K2.1	K2.2		K2.3	K2.4
ტიპი		NYM 3X1,5mm ²	NYM 3X1,5mm ²		NYM 5X1,5mm ²	NYM 3X1,5mm ²
სიმძლავრე კვტ		1,00	0,10		2,00	0,168
დენი ა		4,34	0,43		3,80	0,730
ელ. მომხმარებლის დასახელება		გამტანი ვენტილატორი	გამტანი ვენტილატორი		გამტანი ვენტილატორი	ჭერის კასეტური და კედლის ფენკილი ნც

23,564