


გარეთ არსებული კარადიდან NYM 5X10,0mm²

მე-2 სართული ქალაქის ქსელი, შტეფსელები,
განათება, ვენტილაცია და გათბობა-გაგრილება

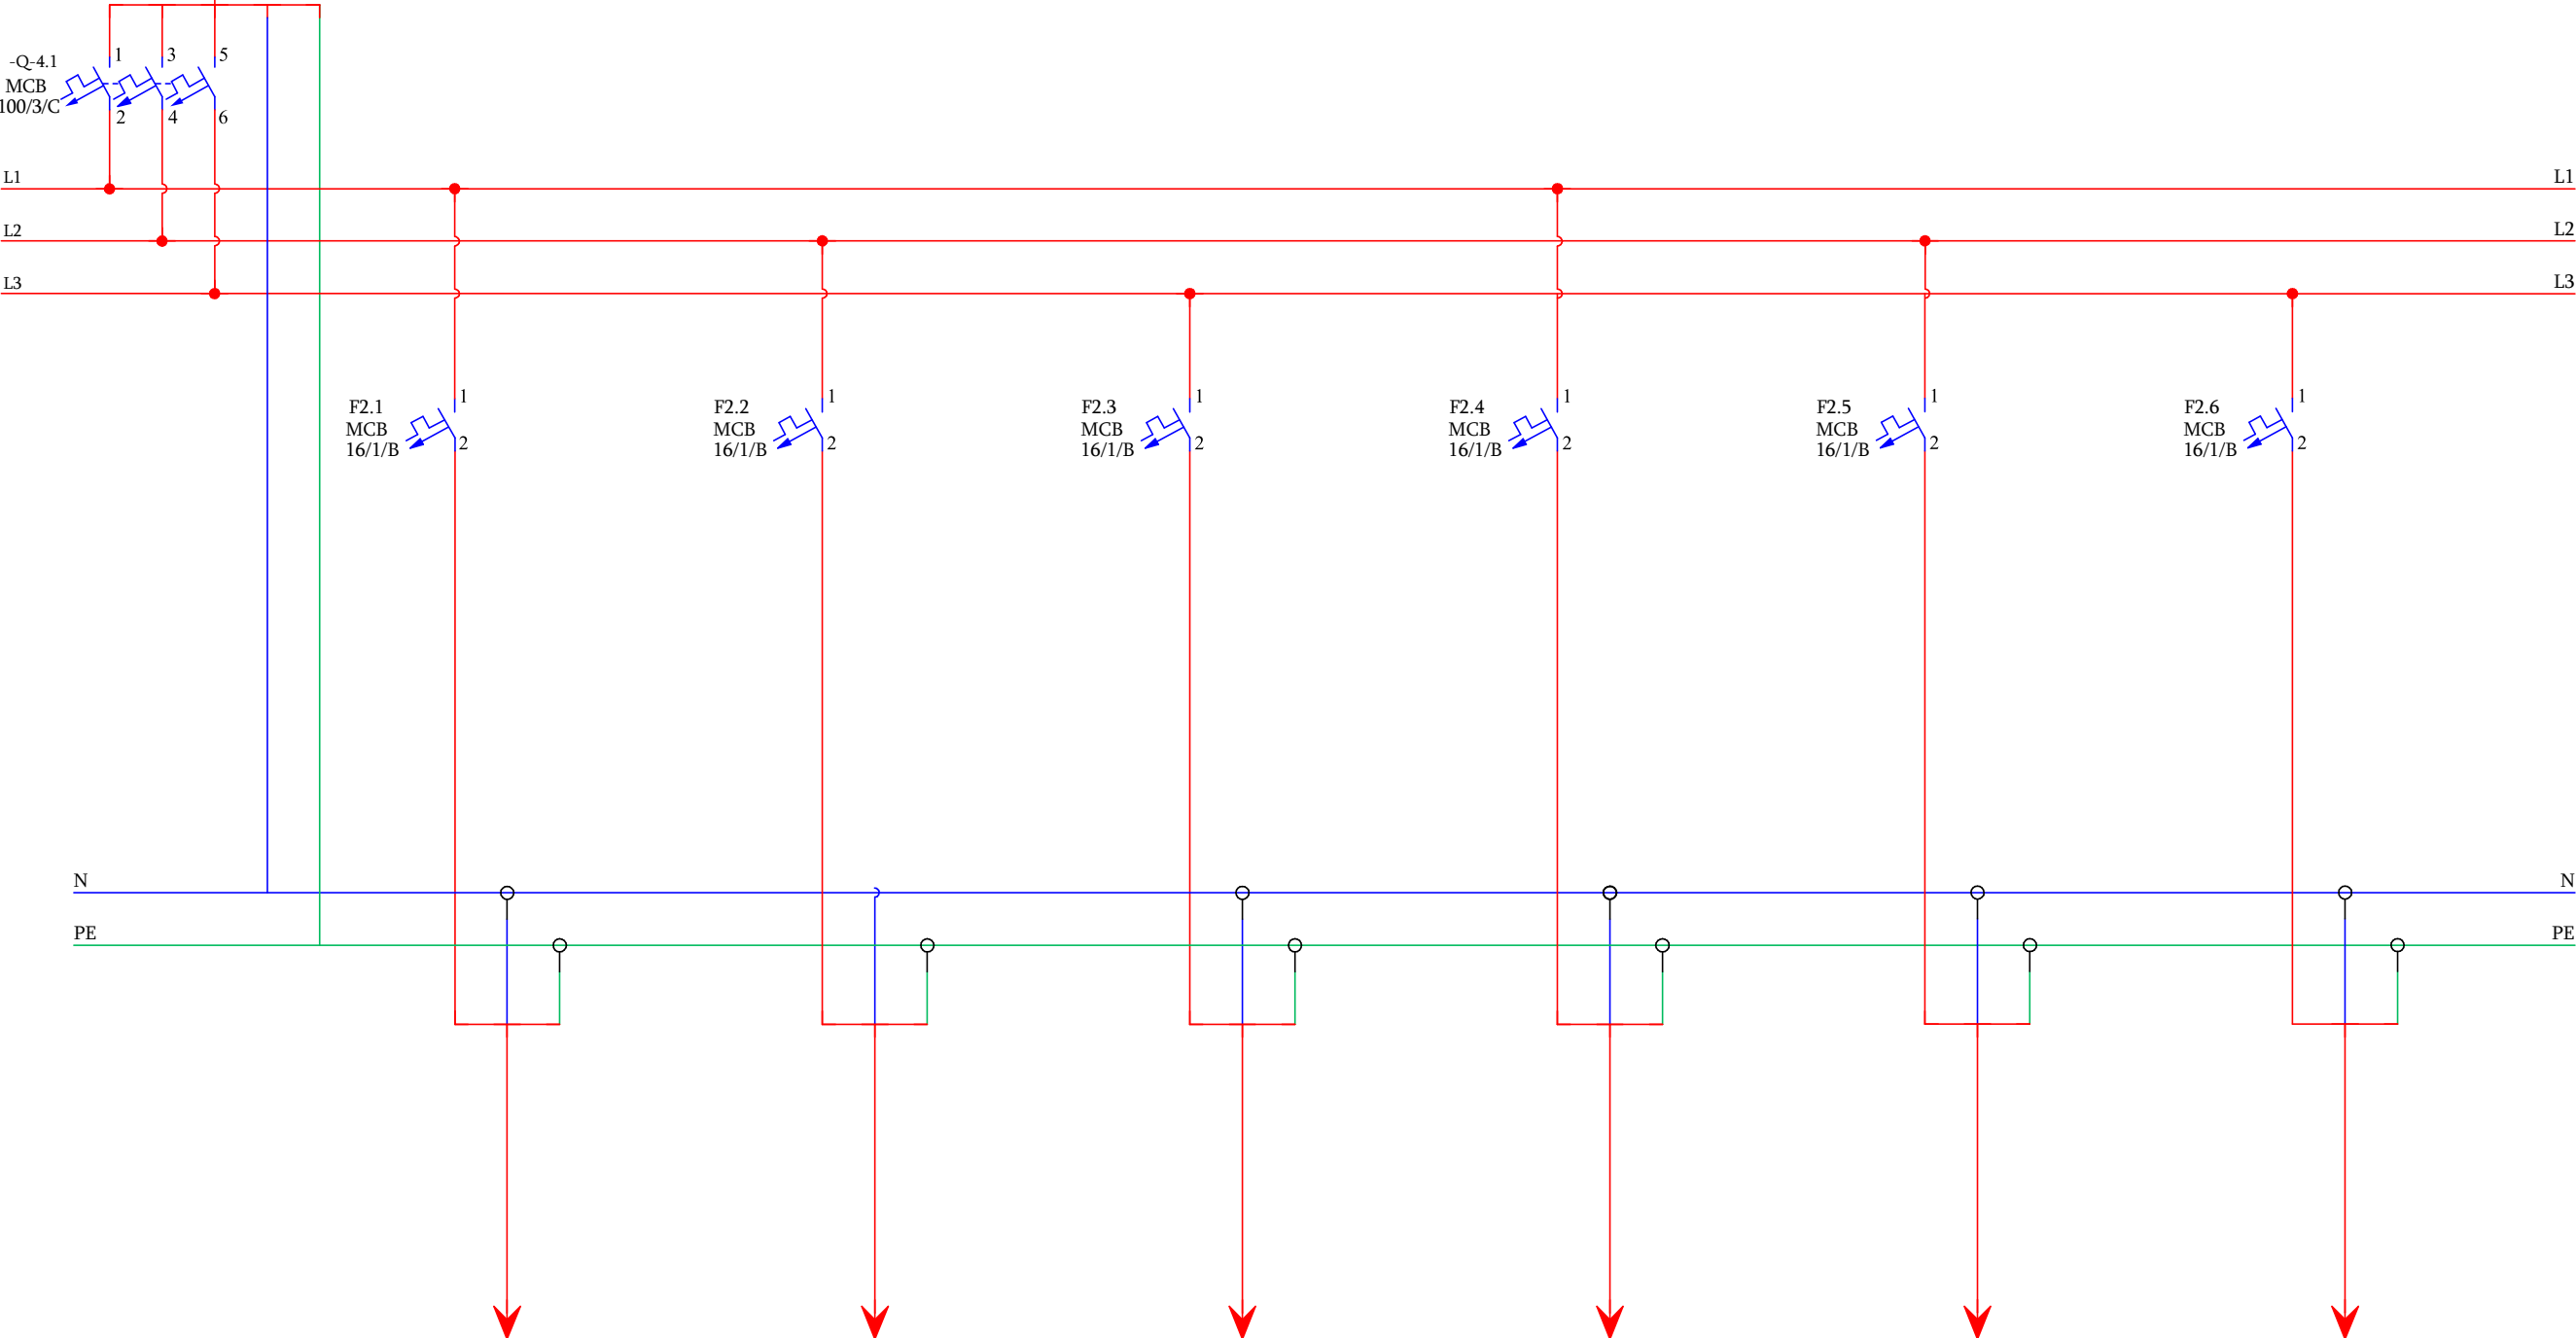

9,508

მარკირება	F2.1	F2.2	F2.3	F2.4	F2.5	F2.6
ტიპი	NYM 3X2,5mm²	NYM 3X2,5mm²	NYM 3X2,5mm²	NYM 3X2,5mm²	NYM 3X2,5mm²	NYM 3X2,5mm²
სიმძლავრე კვტ	0,80	0,80	0,80	0,80	0,80	0,80
დენი ა	3,48	3,48	3,48	3,48	3,48	3,48
ელ. მომხმარებლის დასახელება	მორიგე შტეფსელები	მორიგე შტეფსელები	მორიგე შტეფსელები	მორიგე შტეფსელები	მორიგე შტეფსელები	მორიგე შტეფსელები