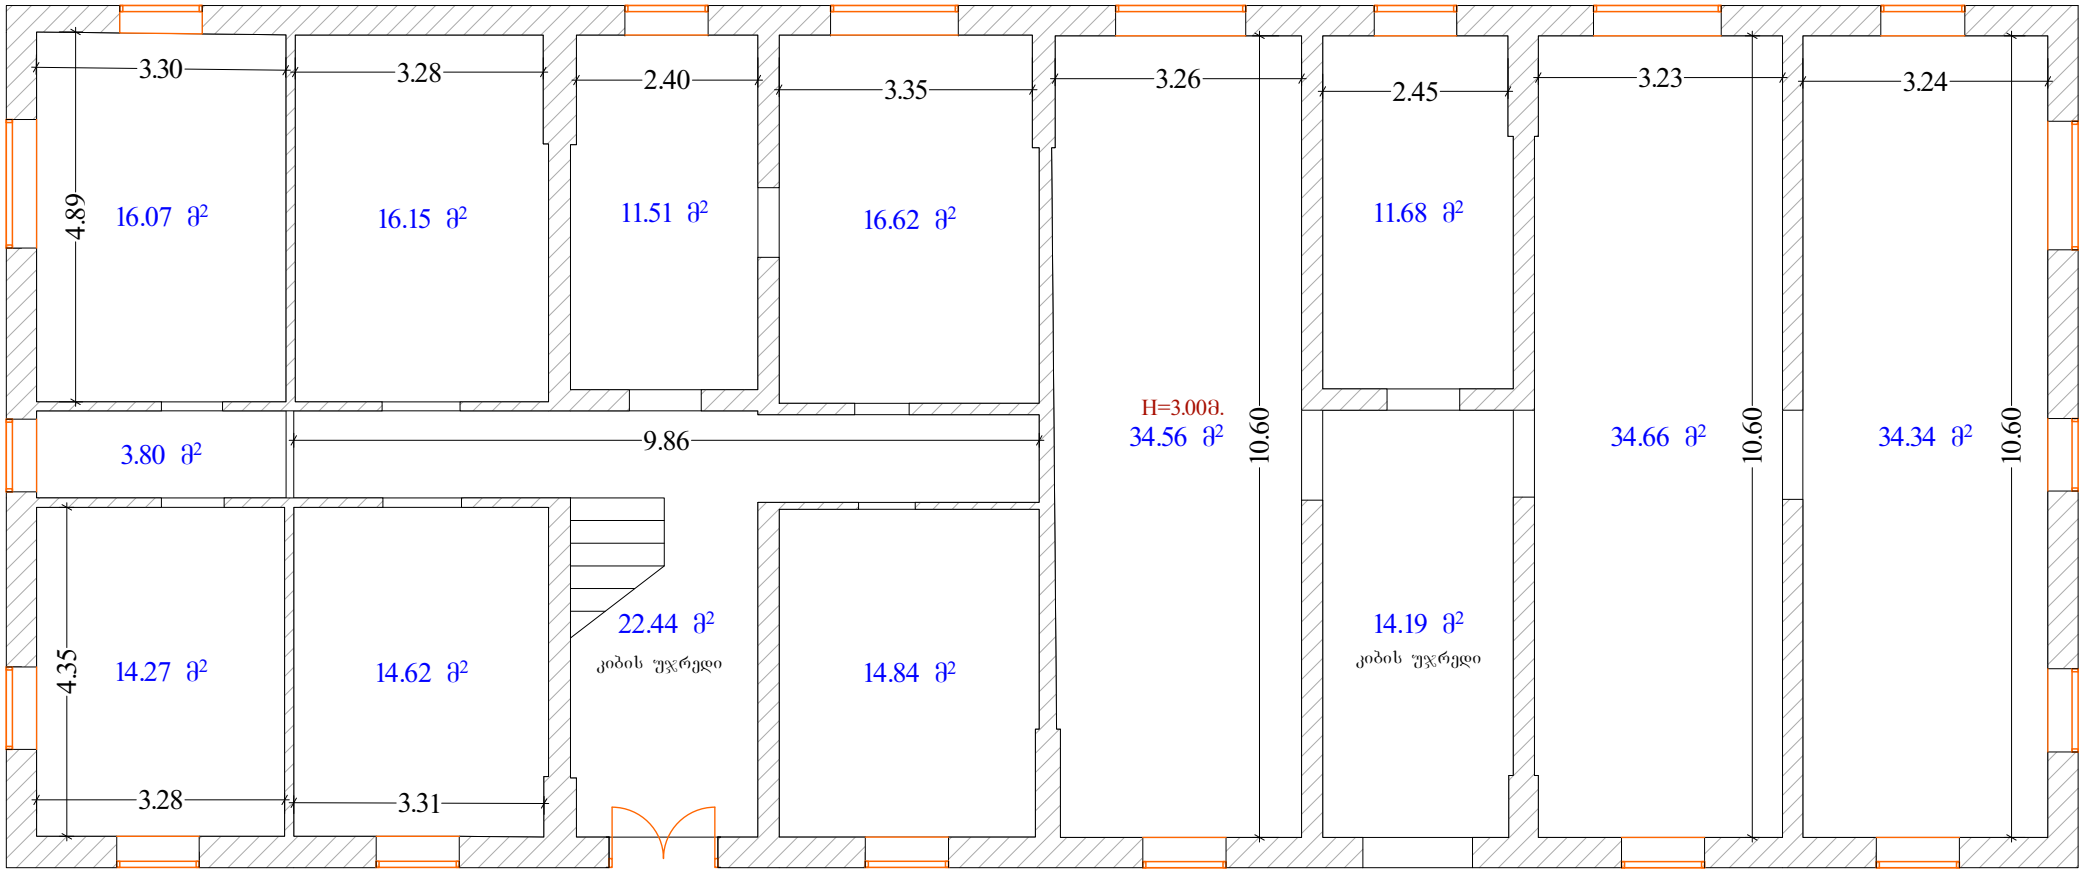

NEW POINT

შპს „ნიუ პოინტ“ თბილისი, საბურთალოს ქ. 44
Ltd „New point“ saburtalos 44 st. Tbilisi, Georgia, 0160
(+99532) 2945808; 557 704433,
www.newpoint.ge info@newpoint.ge

გეგმური მდებარეობა	№01 ორსართულიანი შენობა-ნაგებობის I სართულის გეგმა	დირექტორი		გ. კირკიტაძე
ობიექტის მისამართი	მცხეთა, სოფელი მუხრანი (ს/კ: 72.09.14.008)	აზომა		კ. ინჯიკიანი
ნახაზის დასახელება	შიდა აზომვითი ნახაზი	დაამუშავა		კ. ინჯიკიანი
სულ ფართობი:	259.75კვ.მ.	დაინტერესებული პირი		სს "შატო მუხრანი"
შენიშვნა:	აზომვა შესრულებულია დაინტერესებული პირის მიერ მითითებულ ფართზე ობიექტის მისამართის სიზუსტეზე პასუხისმგებელია დაინტერესებული პირი	მასშტაბი	1:100	ფურცელი 1 / ISO-A4 landscape
		თარიღი	24/10/17	