
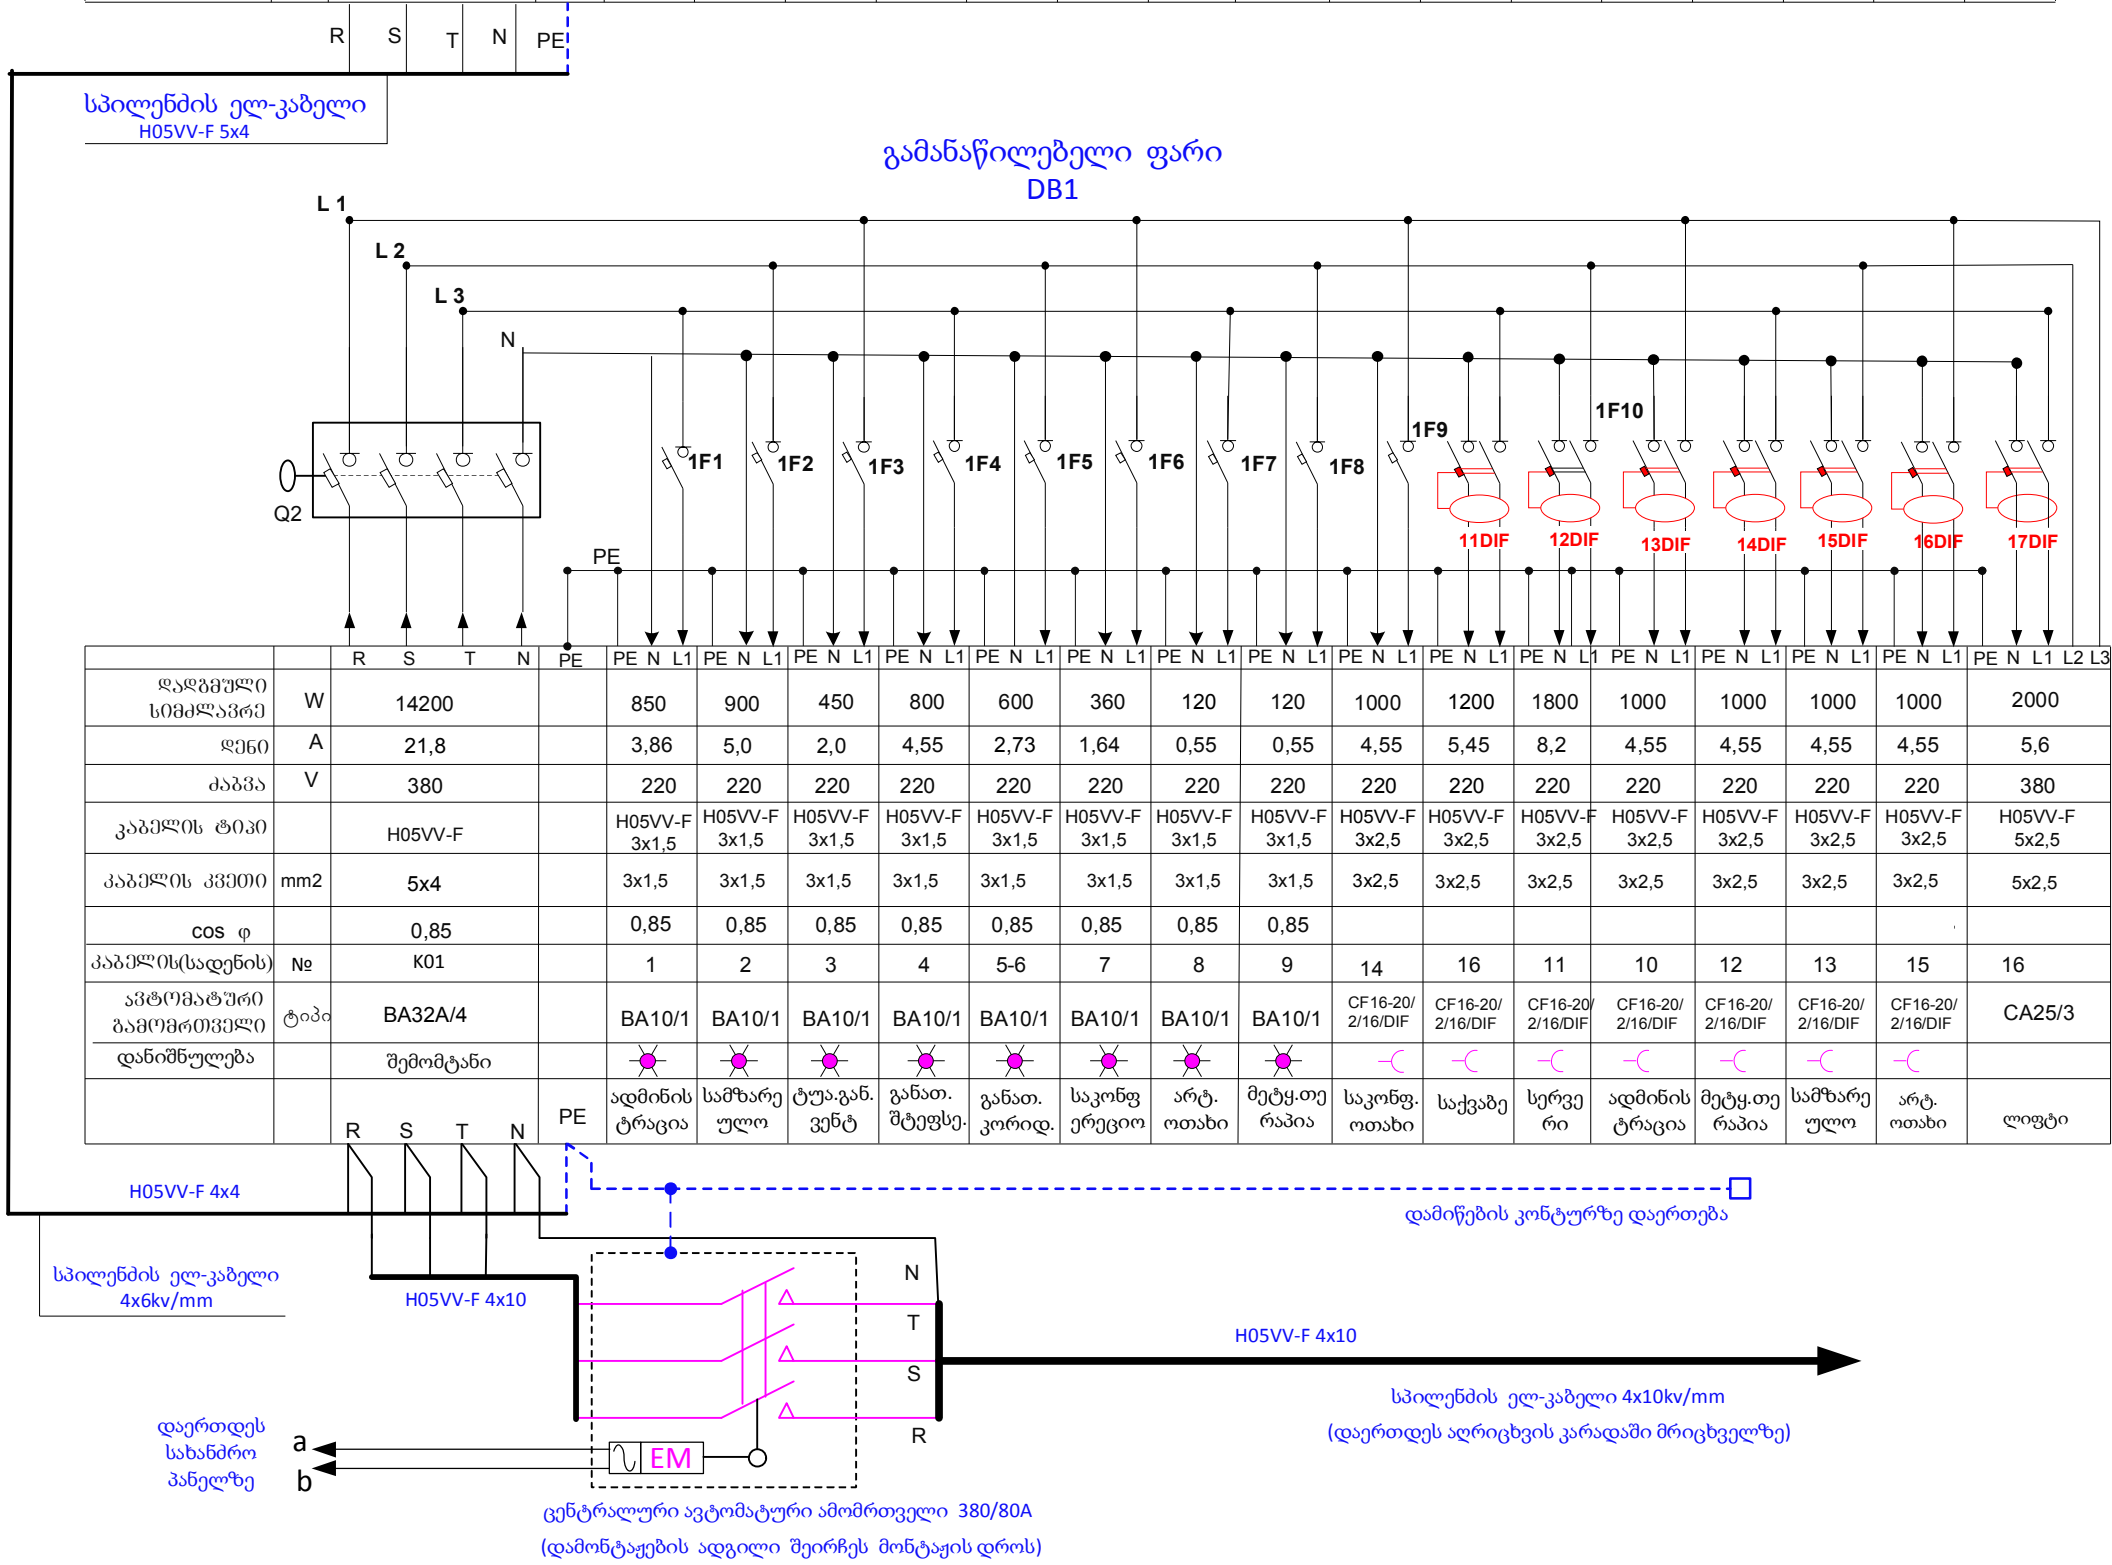



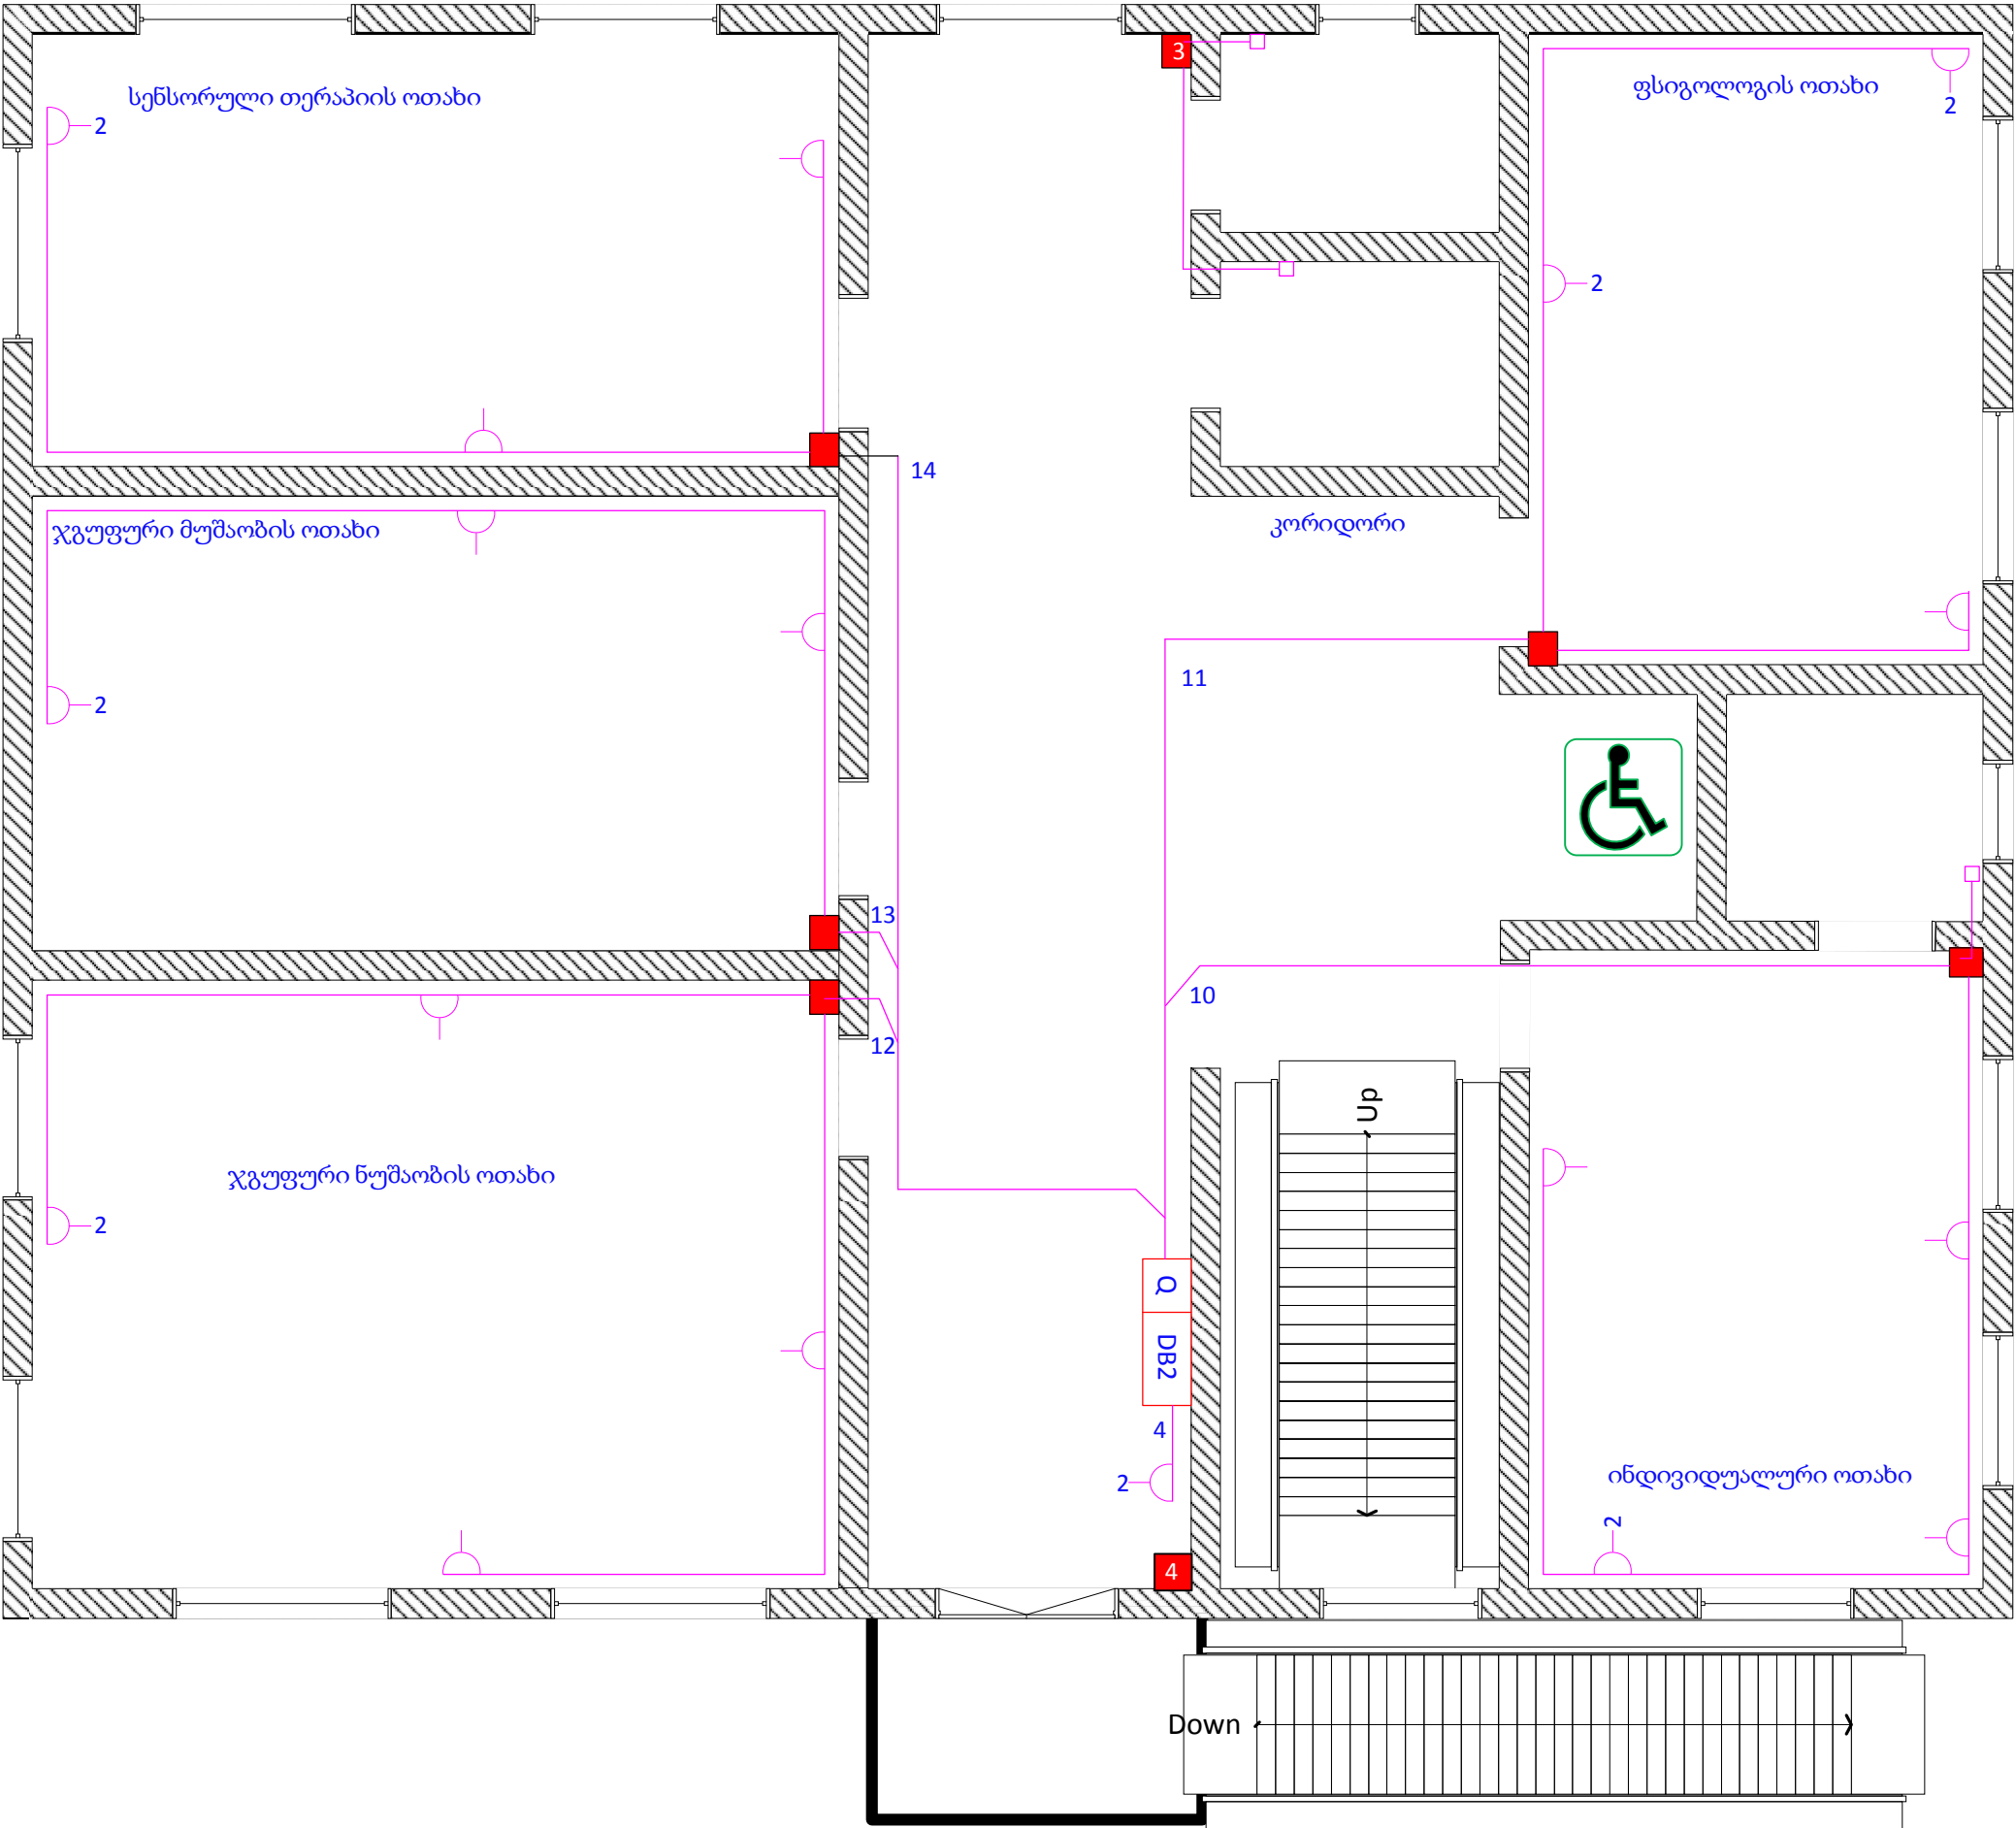
შენიშვნა ფუნქცია	პროექტის მისამართი	იმფ.დამკვეთის შესახებ	პოზიცია	სახელი გვარი	ხელმოწერა	პროექტის სტატუსი	10/10/2022	
							ფურცლის №	
							ფურცლის ფორმატი	A-3
								
სკოლის რეკონსტრუქცია-რეაბილიტაცია	ბაღდათის მუნიციპალიტეტი, სოფელი ნერგეთი ს.კ 30.10.31.315	სსიპ. ბაღდათის მუნიციპალიტეტი	დირექტორი	ა.იოსებაშვილი		II - სართული		
			არქიტექტორი			განათების მოწყობა		
			შემსრულებელი	ბ. გაბეხაძე		შპს დო მ ი ნ ა ნ ტ +		
		პროექტი №188	შემსრულებელი					

გამანაწილებელი ფარი  
DB2

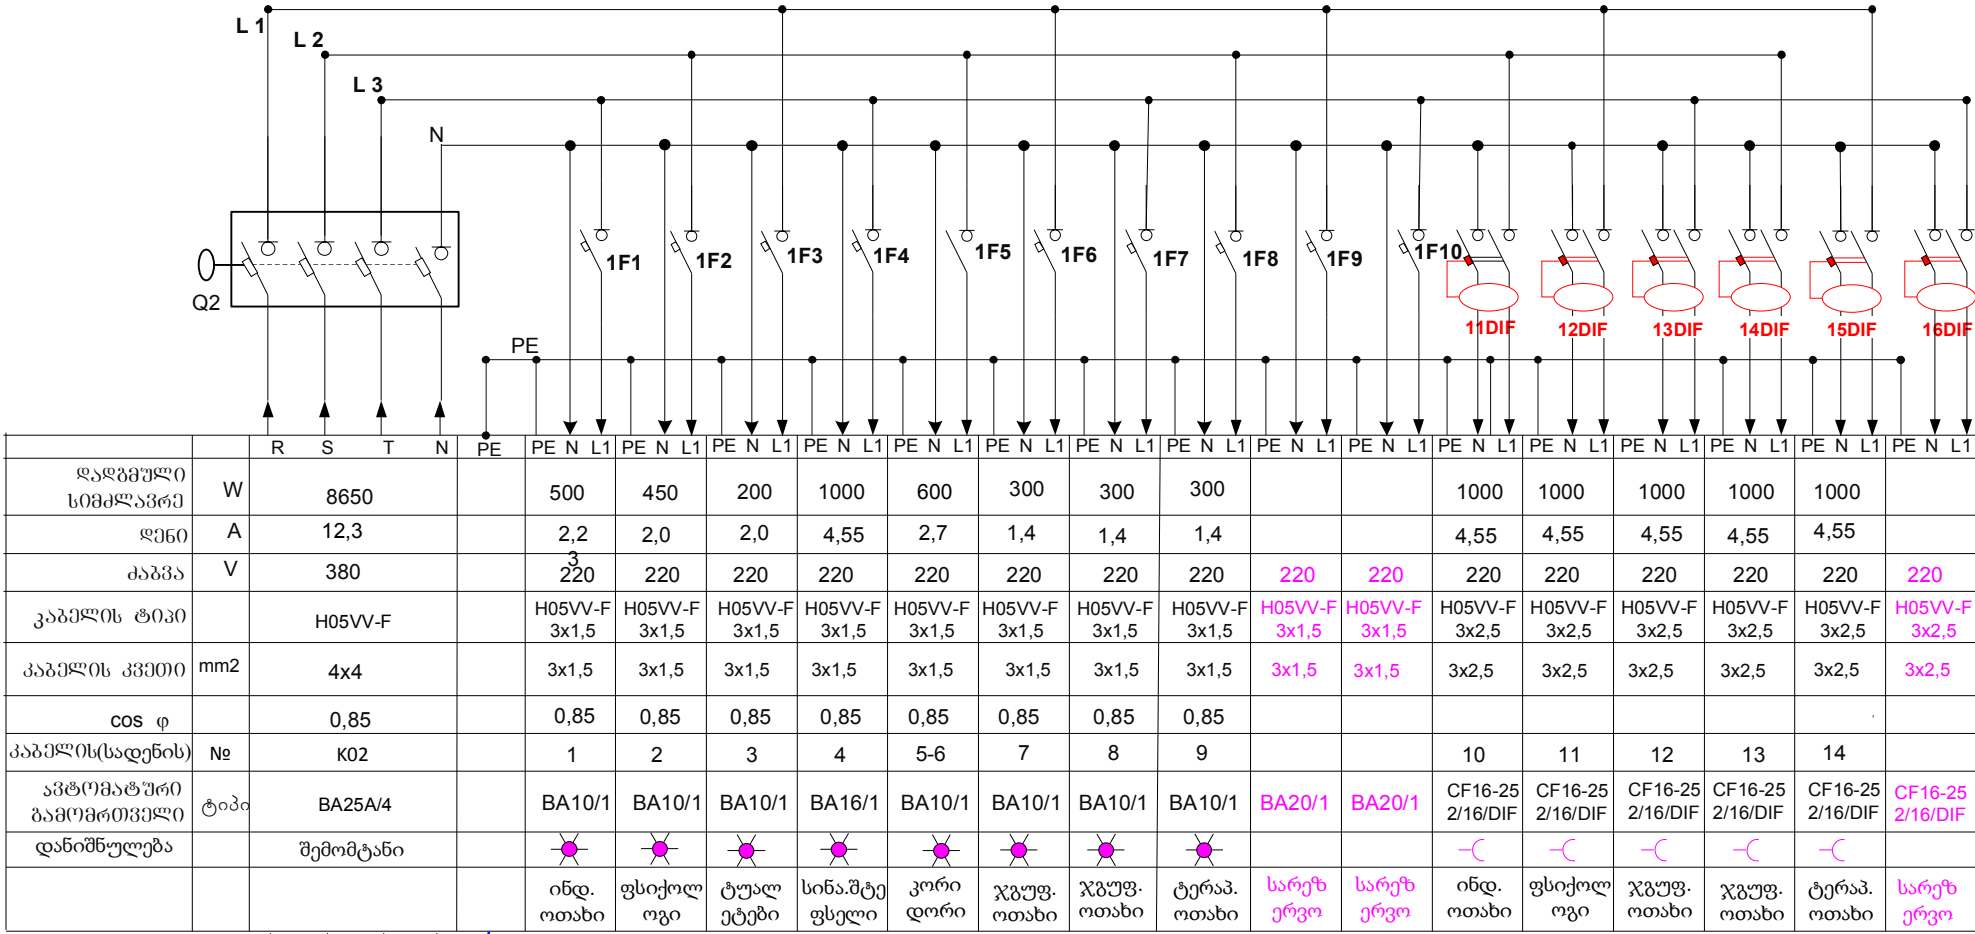


შენიშვნა	პროექტის მისამართი	იმფ.დამკვეთის შესახებ	პოზიცია	სახელი გვარი	ხელმოწერა	პროექტის სტატუსი	10/10/2022	
სკოლის რეკონსტრუქცია- რეაბილიტაცია	ბაღდათის მუნიციპალიტეტი, სოფელი წერგეთი ს.კ 30.10.31.315	სსიპ. ბაღდათის მუნიციპალიტეტი	დირექტორი	ა.იოსებაშვილი		ელ ენერგიით მომარაგება	ფურცლის №	
			არქიტექტორი			ფურცლის ფორმატი	A-3	
			შემსრულებელი	ბ. გაბეხაძე		გამანაწილებელი ფარი DB1 – DB2		
		პროექტი №188	შემსრულებელი			შპს დო მინ ან ტ +		

+ 2,000 ნიშნულზე



შენობის ფუნქცია	პროექტის მისამართი	იმფ.დამკვეთის შესახებ	პოზიცია	სახელი გვარი	ხელმოწერა	პროექტის სტატუსი	10/10/2022	
							ფურცლის №	
							ფურცლის ფორმატი	A-3
სკოლის რეკონსტრუქცია-რეაბილიტაცია	ბაღდათის მუნიციპალიტეტი, სოფელი წერგეთი ს.კ 30.10.31.315	სსიპ. ბაღდათის მუნიციპალიტეტი	დირექტორი	ა.იოსებაშვილი		II - სართული		
			არქიტექტორი			ძალოვანი ელ-ქსელი (შტეფსელები)		
			შემსრულებელი	ბ. გაბეხაძე		შპს დო მ ი ნ ა ნ ტ +		
		პროექტი №188	შემსრულებელი					




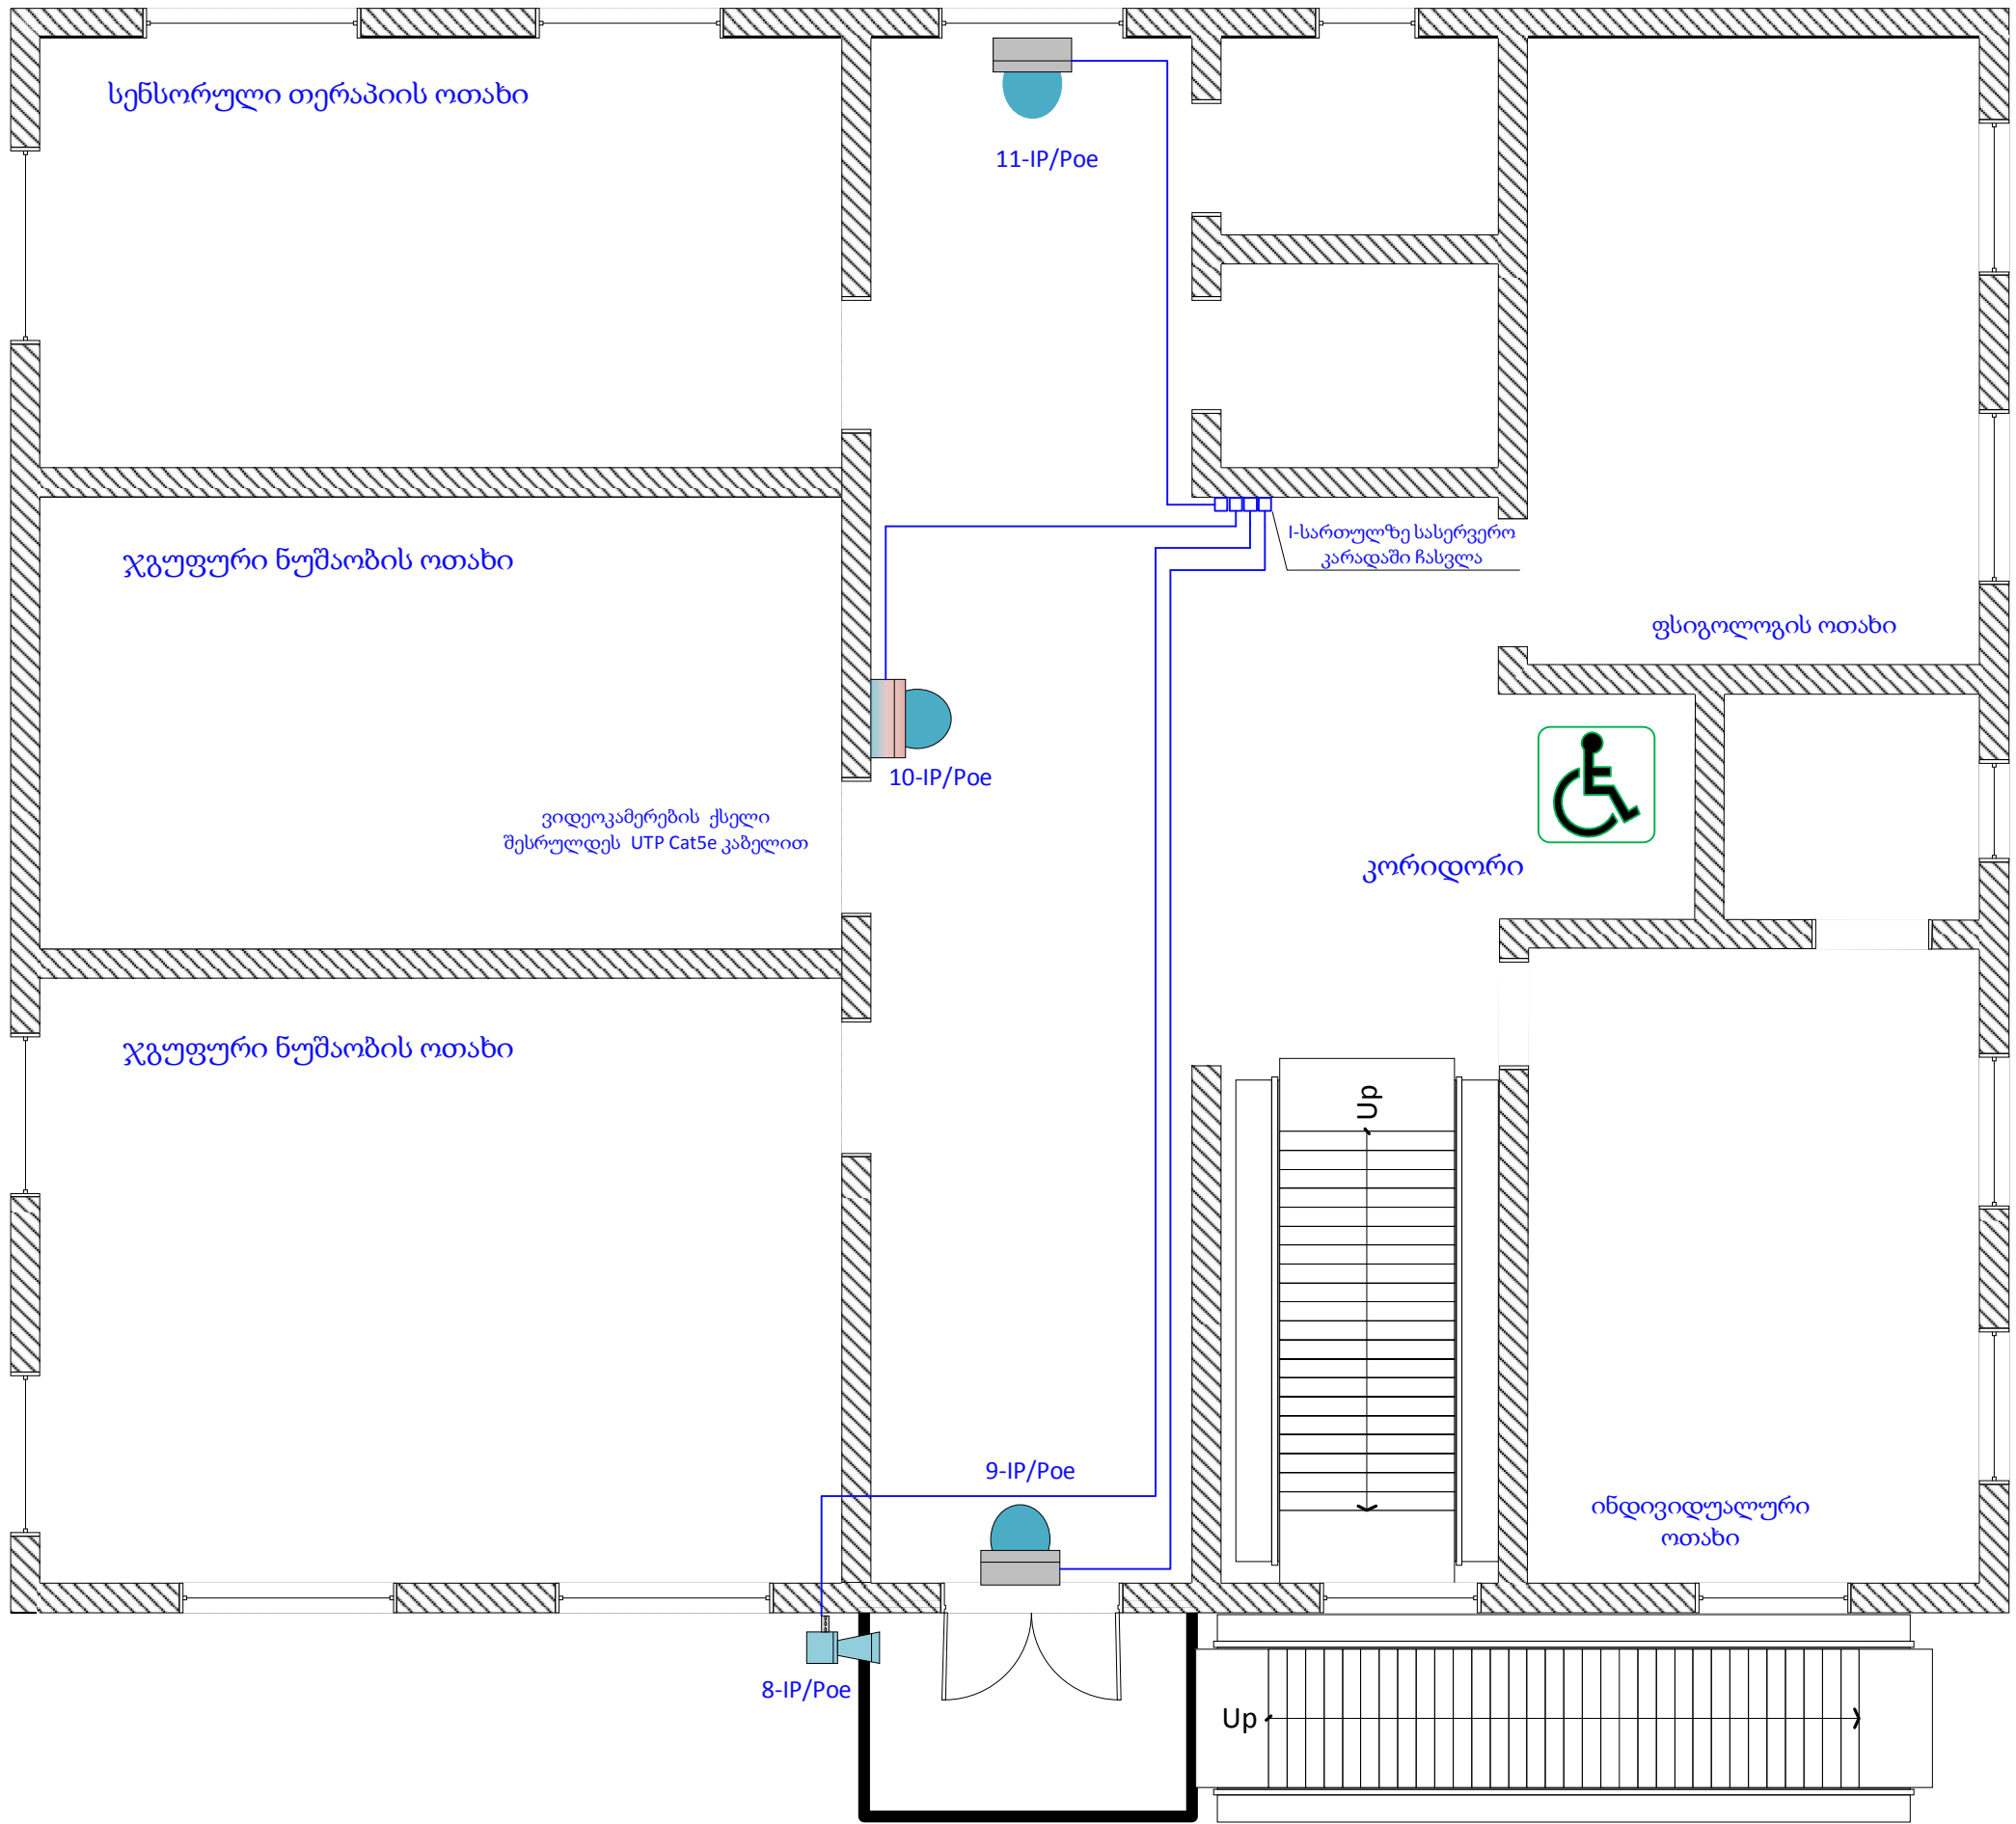


შენიშვნა	პროექტის მისამართი	იმფ.დამკვეთის შესახებ	პოზიცია	სახელი გვარი	ხელმოწერა	პროექტის სტატუსი	10/10/2022	
							ფურცლის №	ფურცლის ფორმატი
სკოლის რეკონსტრუქცია-რეაბილიტაცია	ბაღდათის მუნიციპალიტეტი, სოფელი წერგეთი ს.კ 30.10.31.315	სსიპ. ბაღდათის მუნიციპალიტეტი	დირექტორი	ა.იოსებაშვილი		II - სართული		A-3
			არქიტექტორი					
			შემსრულებელი	ბ. გაბეხაძე			ვიდეო კამერები	
	პროექტი №188		შემსრულებელი			შპს დომინანტ +		




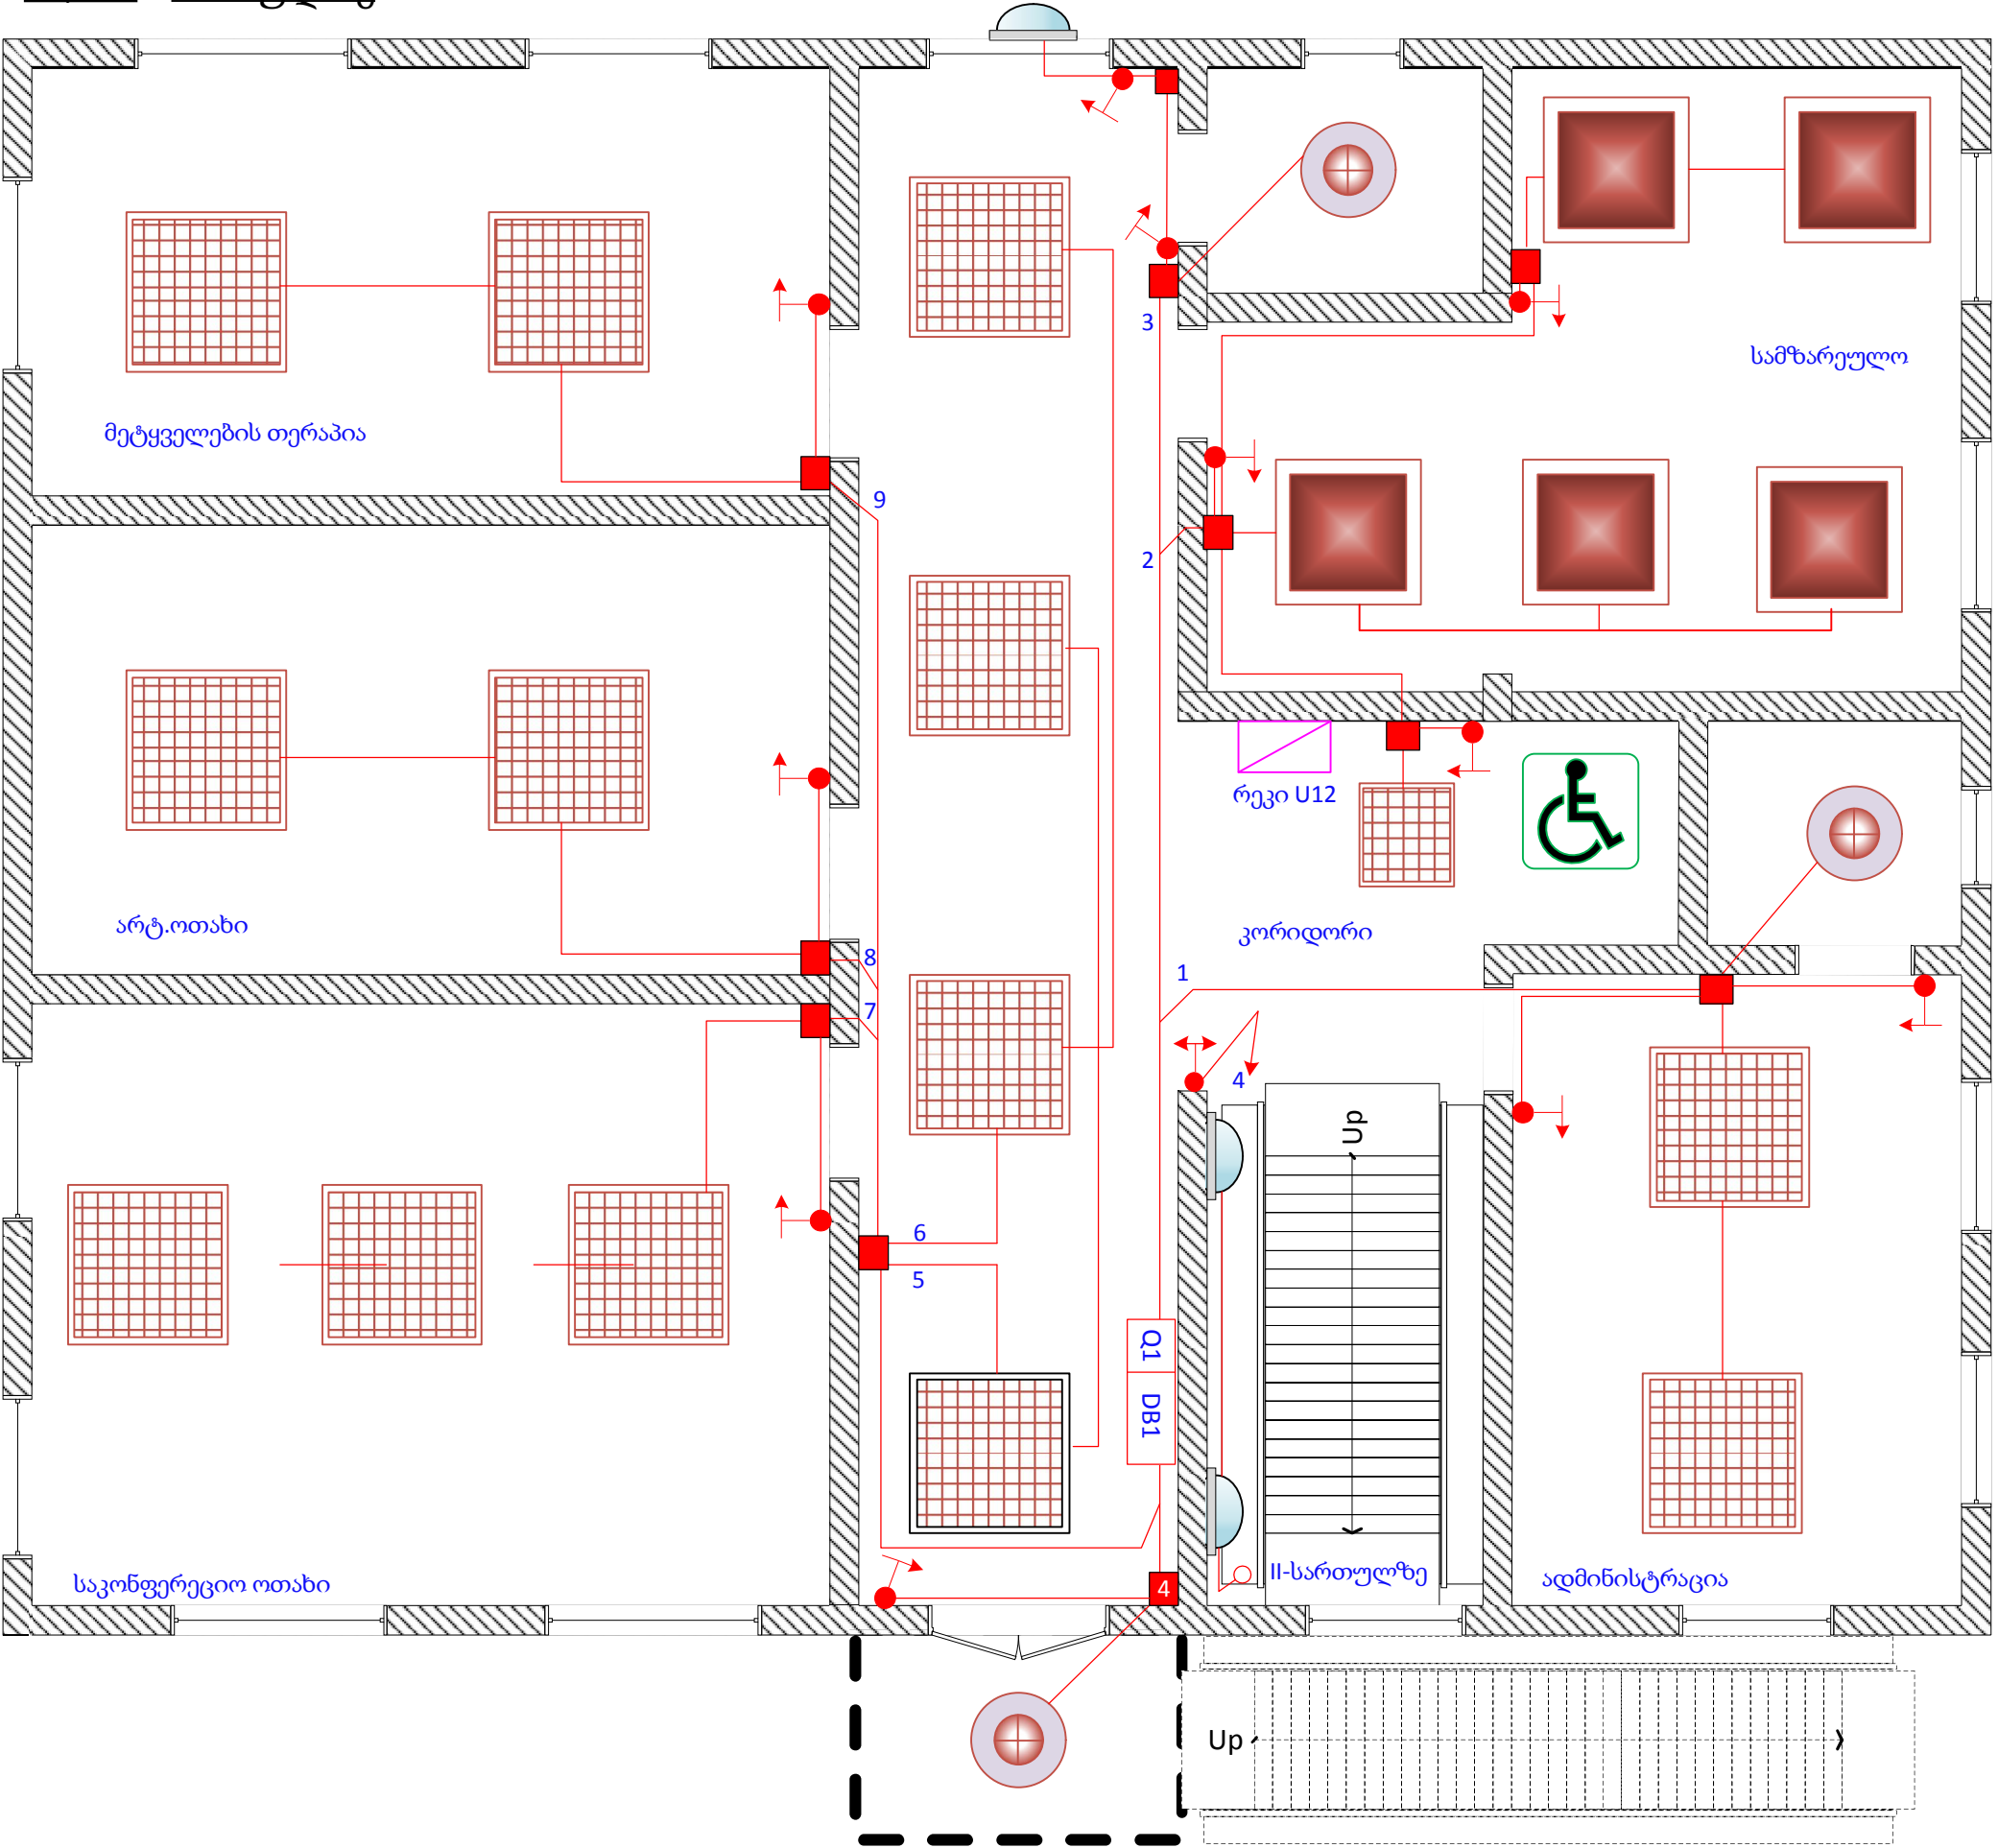
+ 2,800 ნიშნულზე

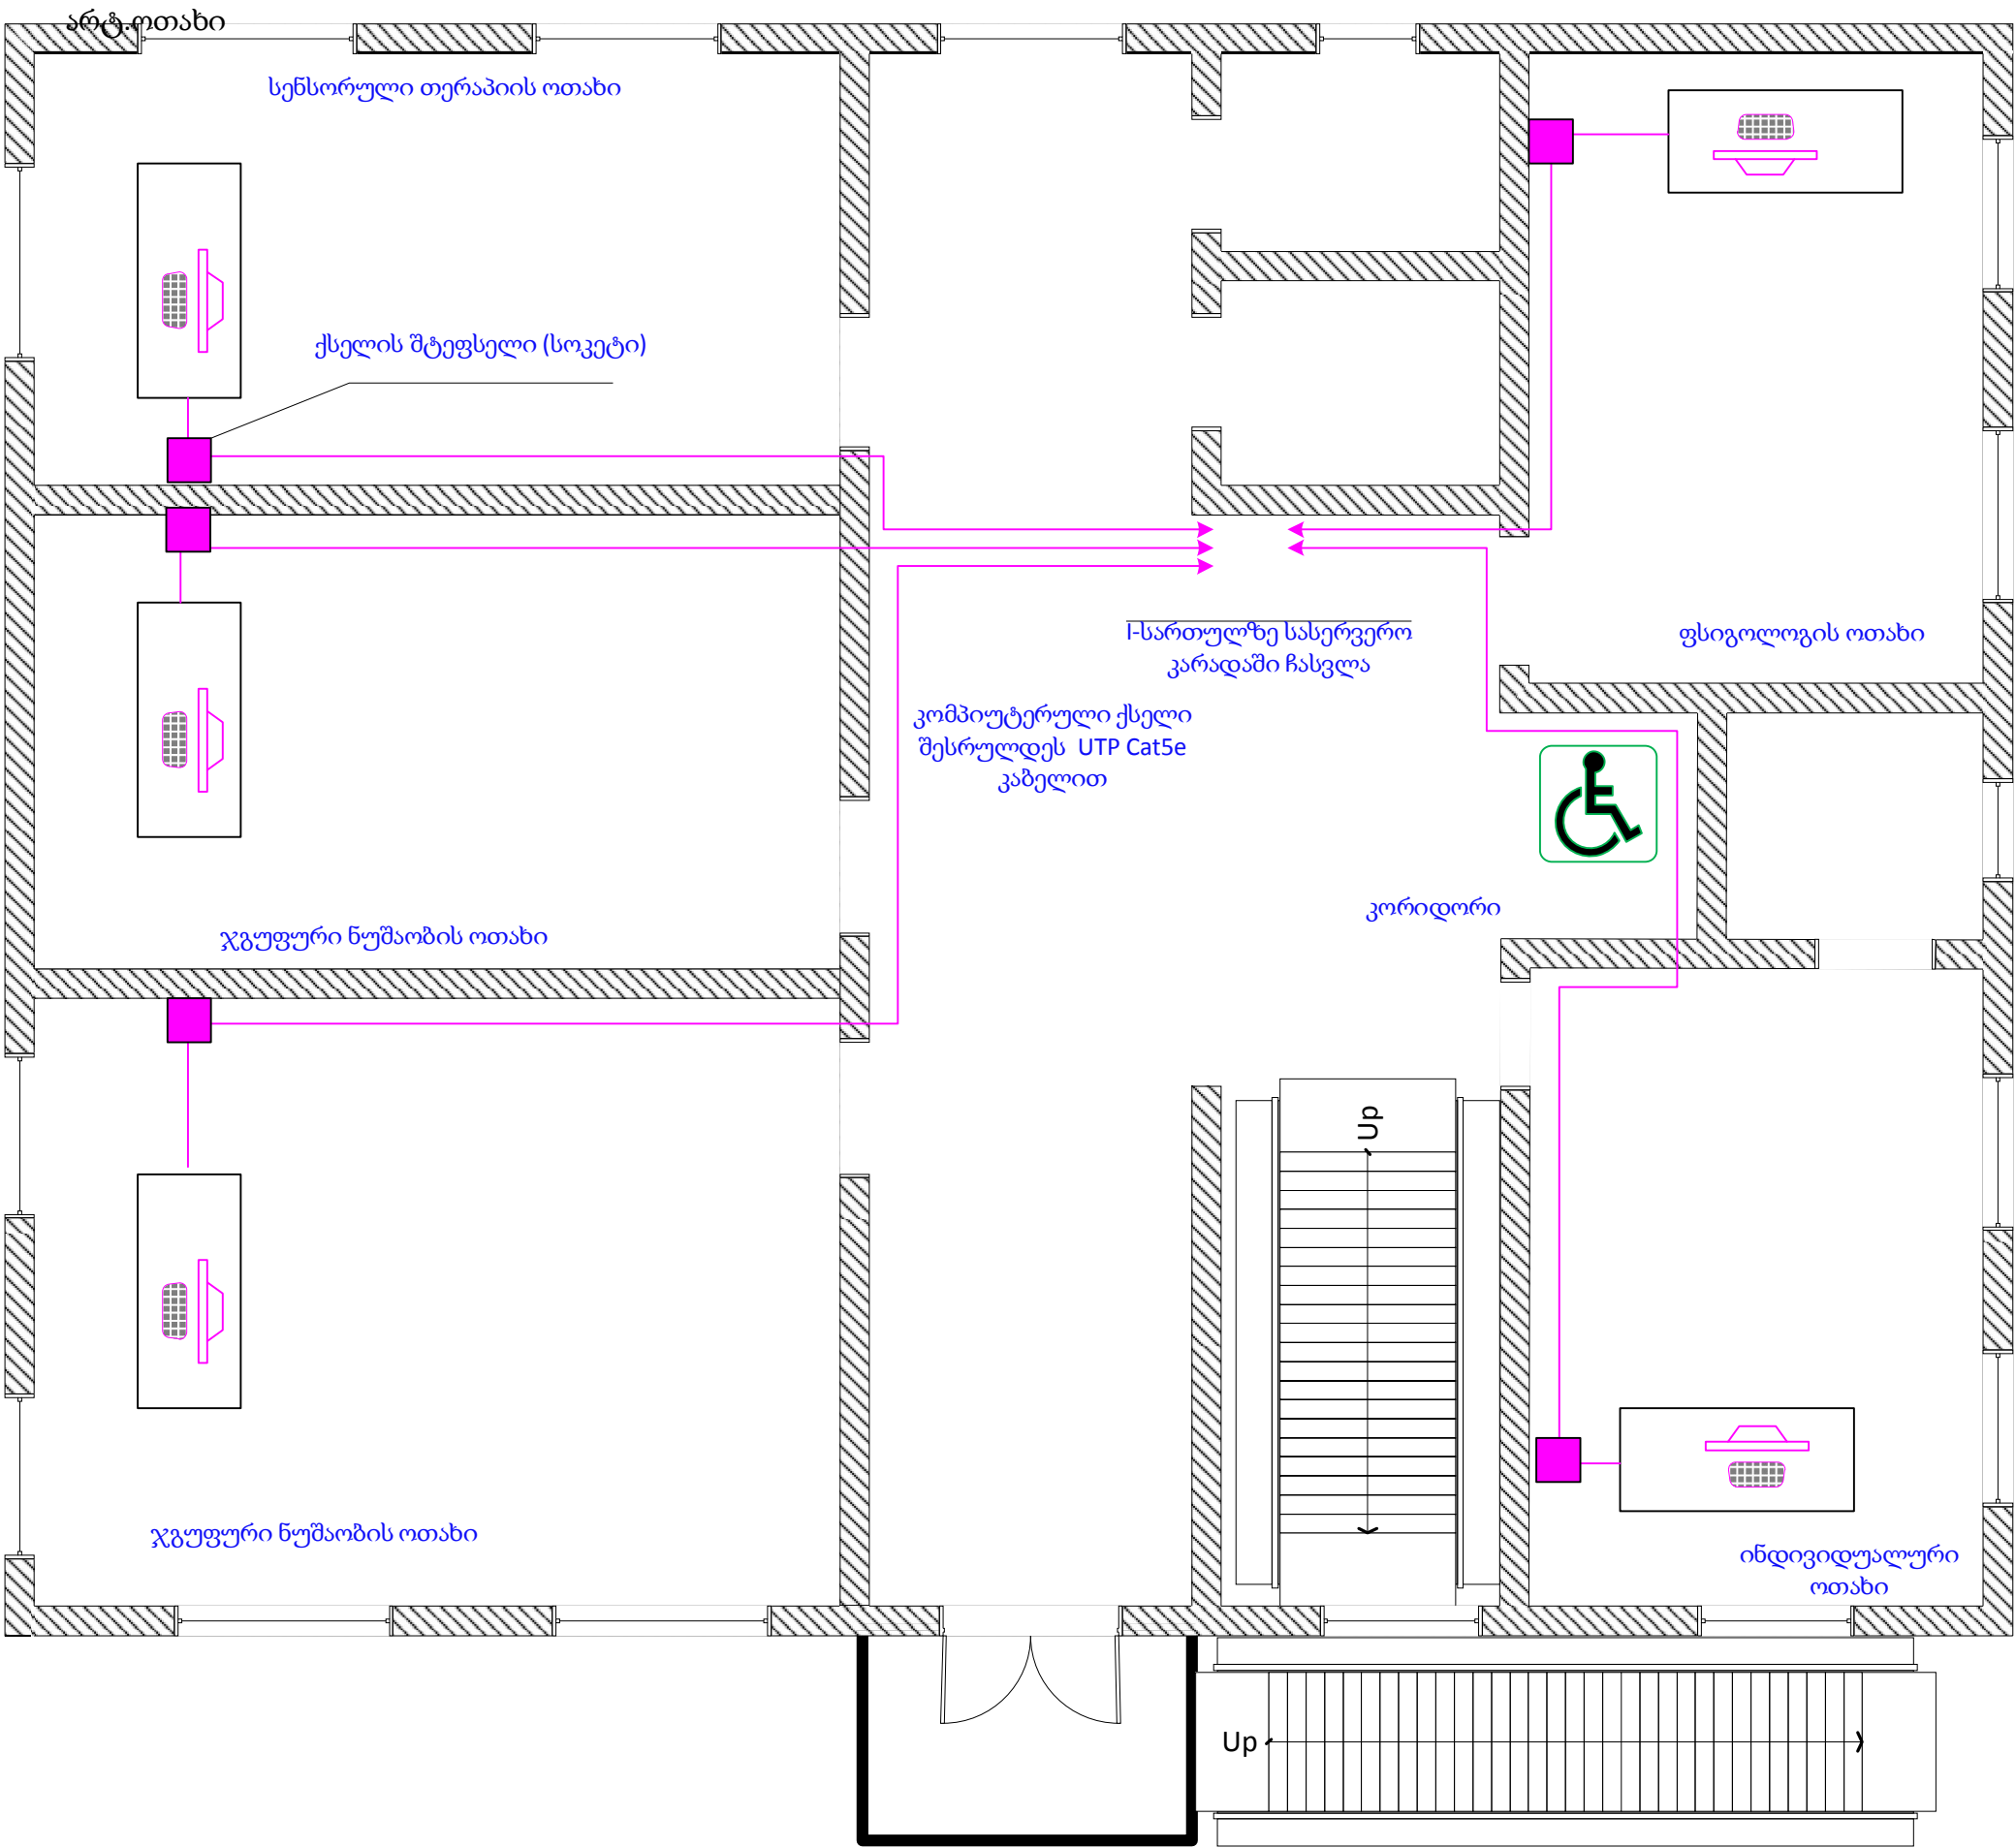

შენობის ფუნქცია	პროექტის მისამართი	იმფ.დამკვეთის შესახებ	პოზიცია	სახელი გვარი	ხელმოწერა	პროექტის სტატუსი	10/10/2022	
							ფურცლის №	
							ფურცლის ფორმატი	A-3
სკოლის რეკონსტრუქცია-რეაბილიტაცია	ბაღდათის მუნიციპალიტეტი, სოფელი წერგეთი ს.კ 30.10.31.315	სსიპ. ბაღდათის მუნიციპალიტეტი	დირექტორი	ა.იოსებაშვილი		II - სართული		
			არქიტექტორი			კომპიუტერული ქსელი		
			შემსრულებელი	ბ. გაბეხაძე		შპს დო მინ ან ტ +		
		პროექტი №188	შემსრულებელი					


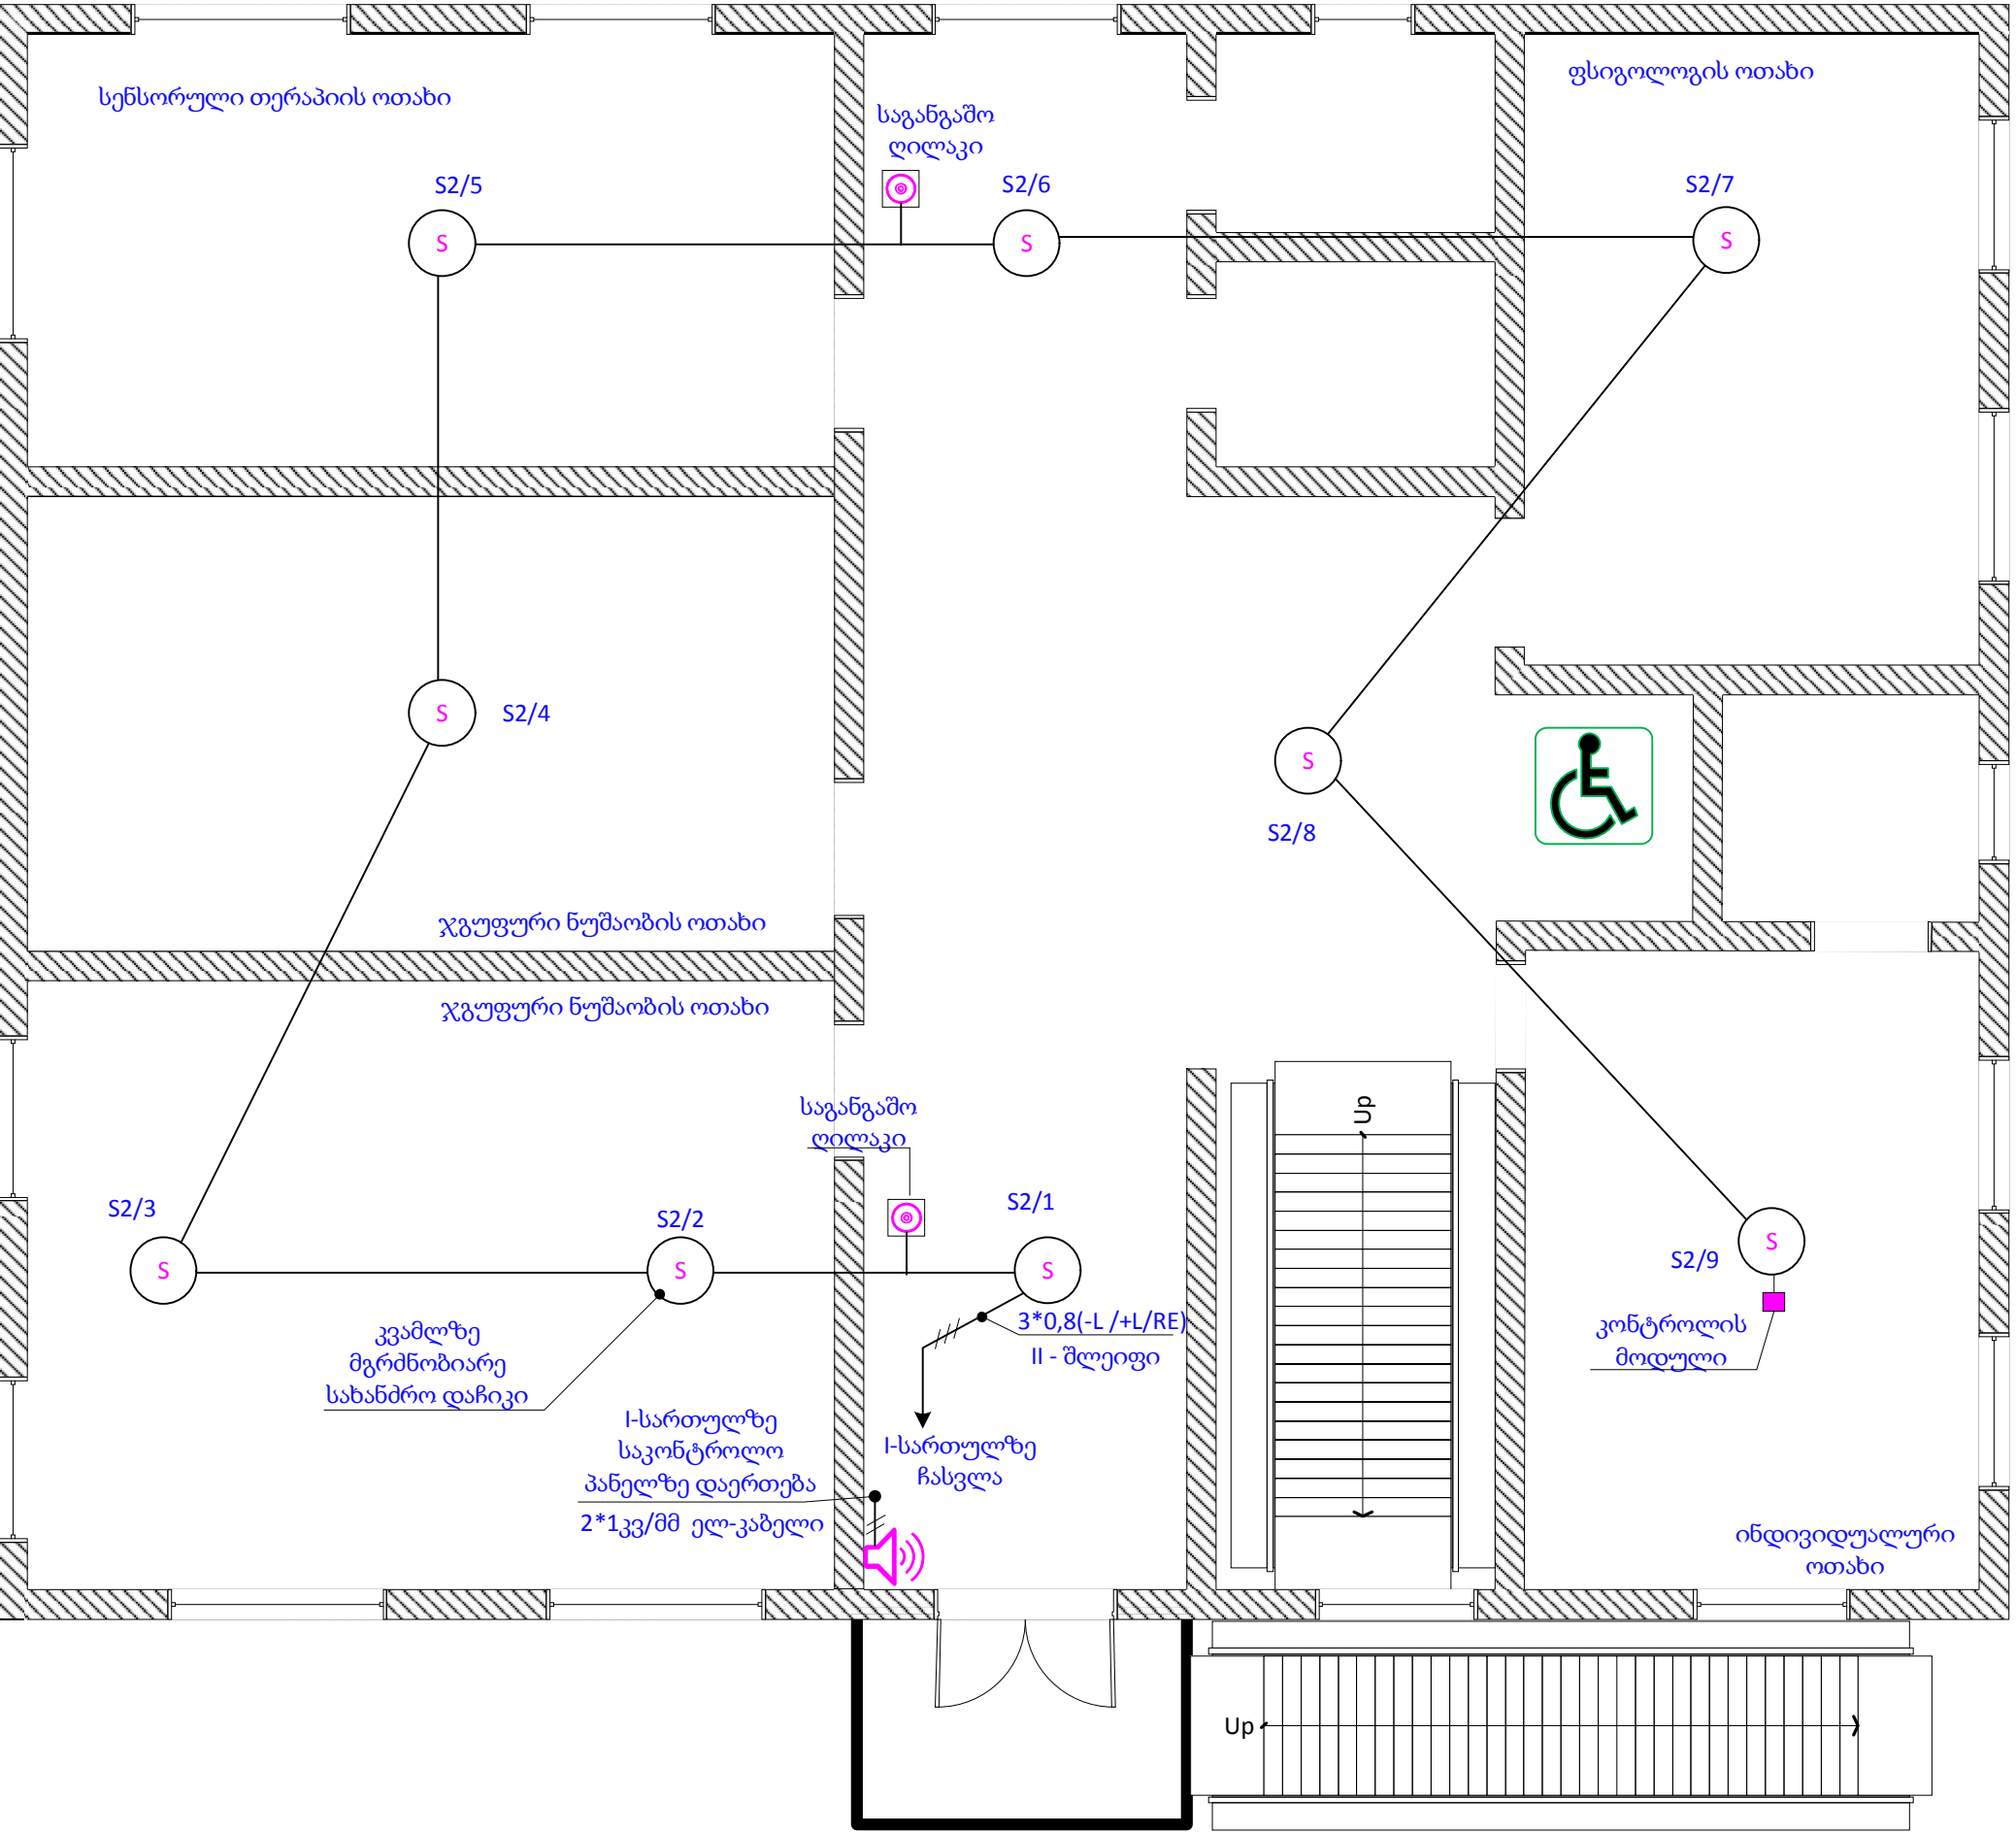


შენიშვნის ფუნქცია	პროექტის მისამართი	იმფ.დამკვეთის შესახებ	პოზიცია	სახელი გვარი	ხელმოწერა	პროექტის სტატუსი	10/10/2022	
			დირექტორი	ა.იოსებაშვილი			ფურცლის №	
			არქიტექტორი				ფურცლის ფორმატი	A-3
			შემსრულებელი	ბ. გაბეხაძე				
სკოლის რეკონსტრუქცია-რეაბილიტაცია	ბაღდათის მუნიციპალიტეტი, სოფელი წერგეთი ს.კ 30.10.31.315	სსიპ. ბაღდათის მუნიციპალიტეტი	შემსრულებელი			სახანძრო სიგნალიზაცია		
		პროექტი №188	შემსრულებელი			შპს დომინანტ +		




შენობის ფუნქცია	პროექტის მისამართი	იმფ.დამკვეთის შესახებ	პოზიცია	სახელი გვარი	ხელმოწერა	პროექტის სტატუსი	10/10/2022	
სკოლის რეკონსტრუქცია-რეაბილიტაცია	ბაღდათის მუნიციპალიტეტი, სოფელი წერგეთი ს.კ 30.10.31.315	სსიპ. ბაღდათის მუნიციპალიტეტი	დირექტორი	ა.იოსებაშვილი		I - სართული	ფურცლის №	
			არქიტექტორი				ფურცლის ფორმატი	A-3
			შემსრულებელი			განათების მოწყობა		
		პროექტი №188	შემსრულებელი			შპს დო მინ ან ტ +		



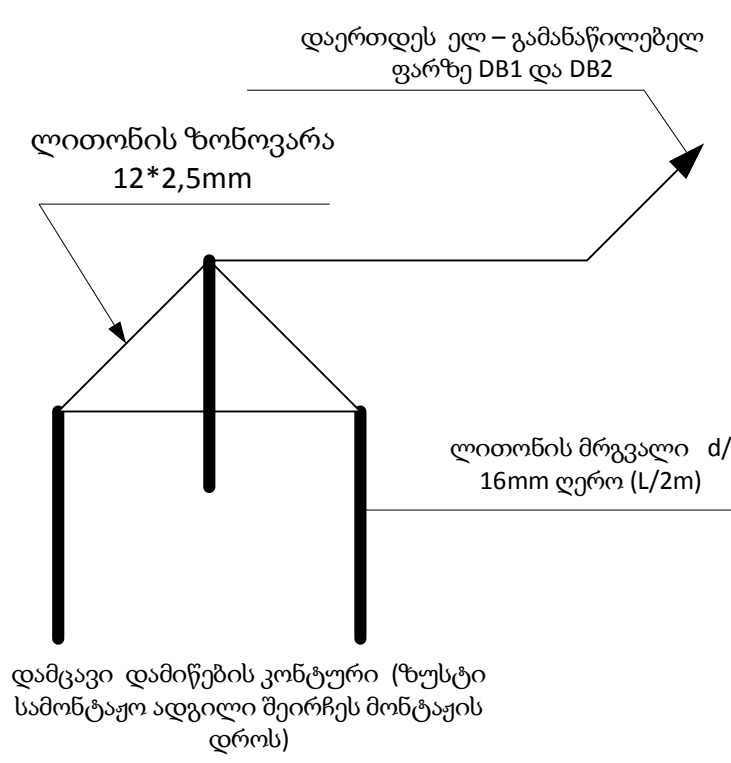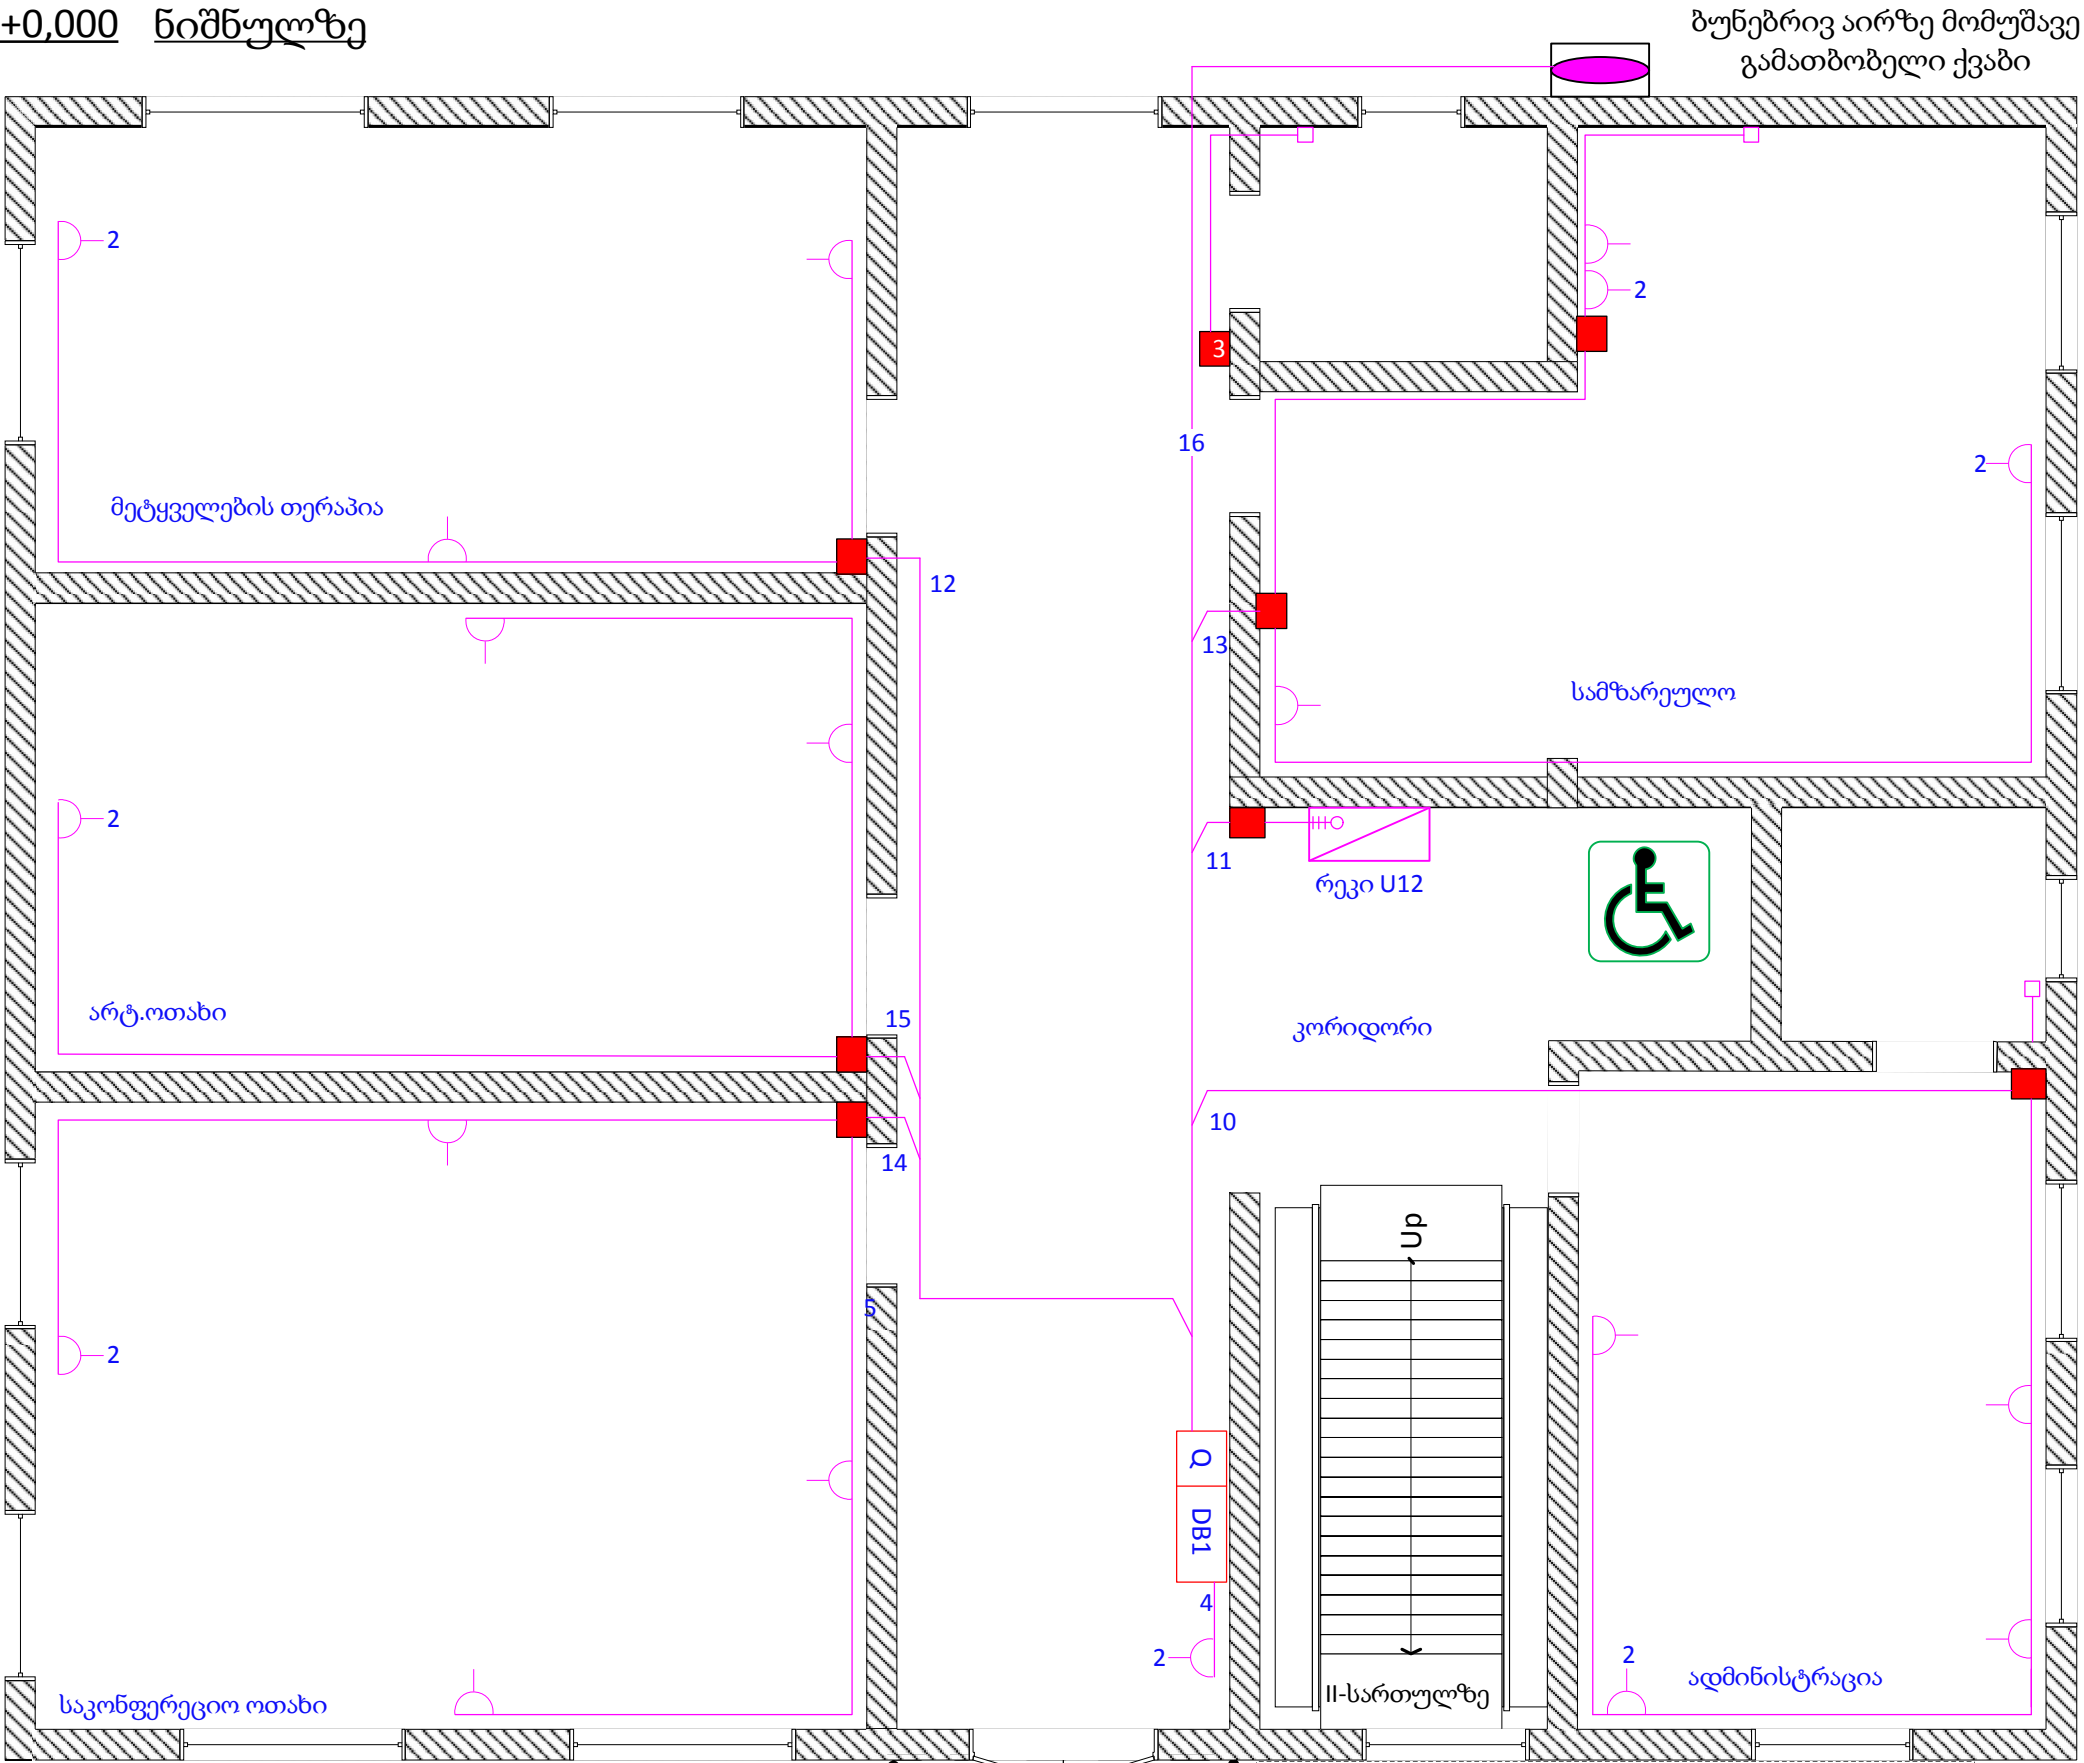


შენიშვნა	ფუნქცია	პროექტის მისამართი	იმფ.დამკვეთის შესახებ	პოზიცია	სახელი გვარი	ხელმოწერა	პროექტის სტატუსი	10/10/2022	
სკოლის რეკონსტრუქცია- რაბილიტაცია	ბაღდათის მუნიციპალიტეტი, სოფელი წერგეთი ს.კ 30.10.31.315	სსიპ. ბაღდათის მუნიციპალიტეტი	დირექტორი	ა.იოსებაშვილი			1 - სართული	ფურცლის №	A-3
			არქიტექტორი				ელ-ძალოვანი ქსელი (შტეფსელები)	ფურცლის ფორმატი	
			შემსრულებელი	ბ. გაბეხაძე					
			პროექტი №188	შემსრულებელი				შპს დო მინ ან ტ +	

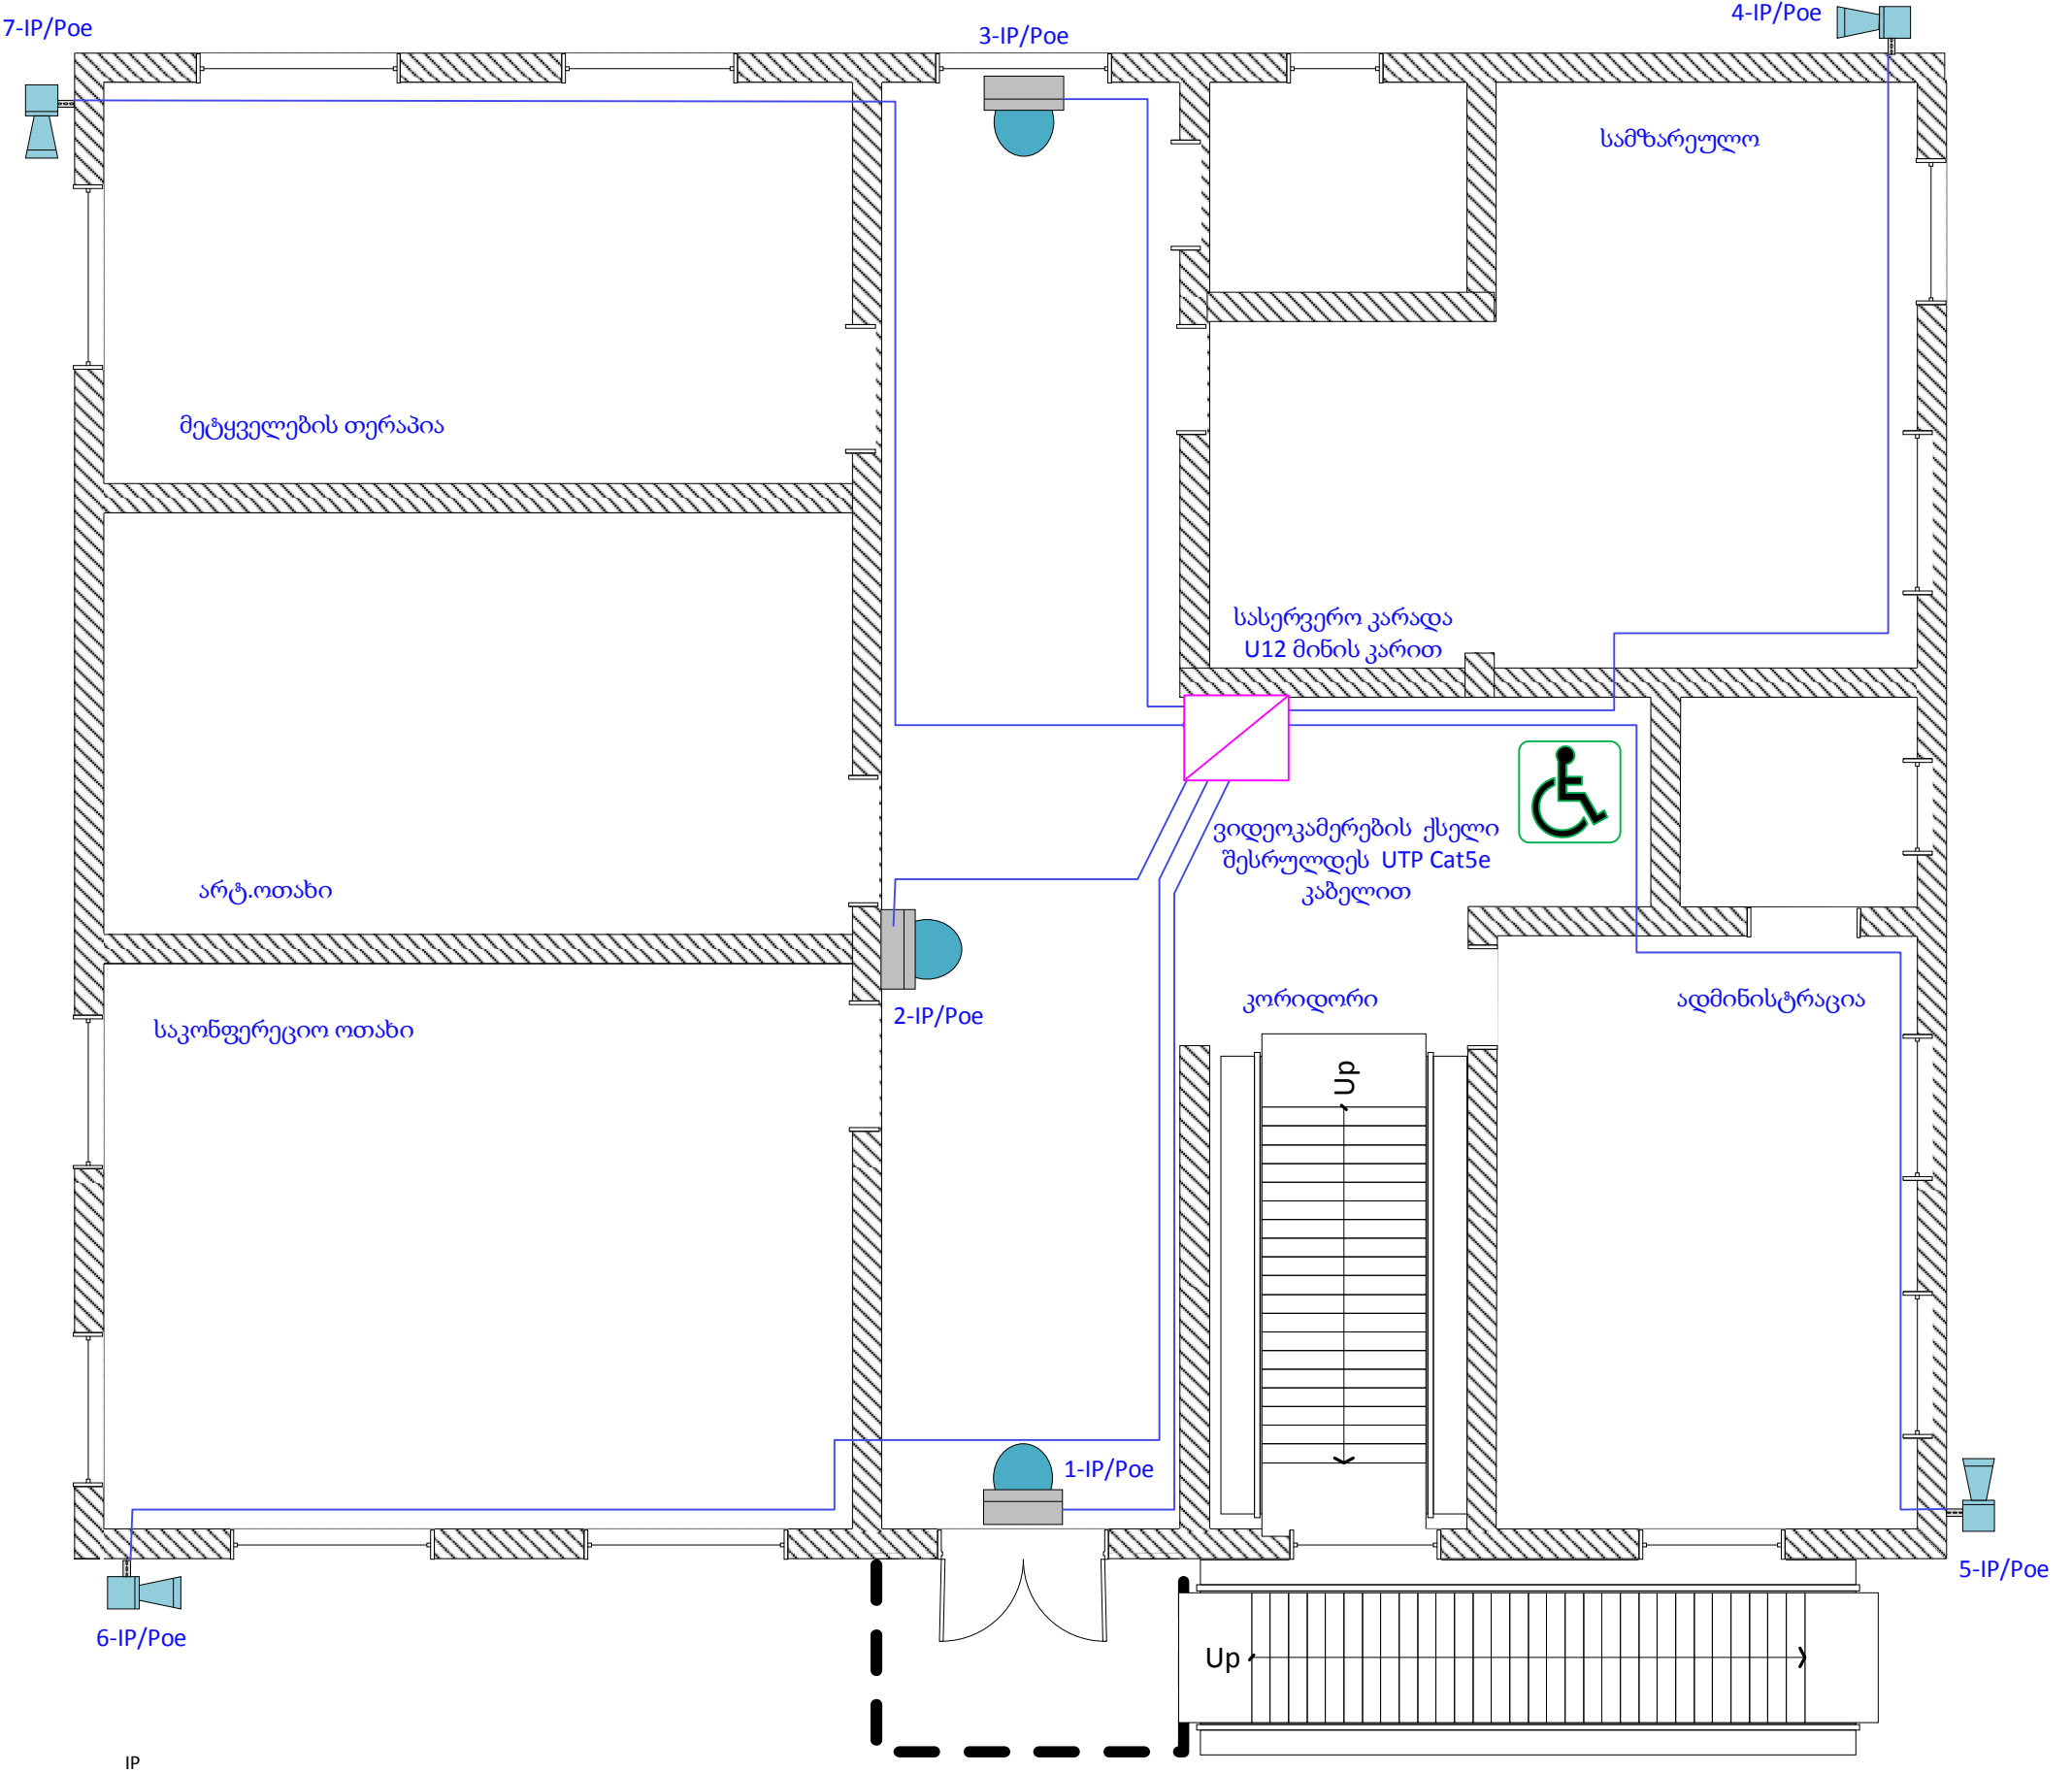


შენობის ფუნქცია	პროექტის მისამართი	იმფ.დამკვეთის შესახებ	პოზიცია	სახელი გვარი	ხელმოწერა	პროექტის სტატუსი	10/10/2022	
სკოლის რეკონსტრუქცია-რეაბილიტაცია	ბაღდათის მუნიციპალიტეტი, სოფელი წერგეთი ს.კ 30.10.31.315	სსიპ. ბაღდათის მუნიციპალიტეტი	დირექტორი	ა.იოსებაშვილი		I - სართული	ფურცლის №	
			არქიტექტორი			ვიდეო კამერების მოწყობა	ფურცლის ფორმატი	A-3
			შემსრულებელი	ბ. გაბეხაძე				
		პროექტი №188	შემსრულებელი			შპს დო მ ი ნ ა ნ ტ +		

ვიდეოკამერების და  
კომპიუტერული ქსელის მოწყობა

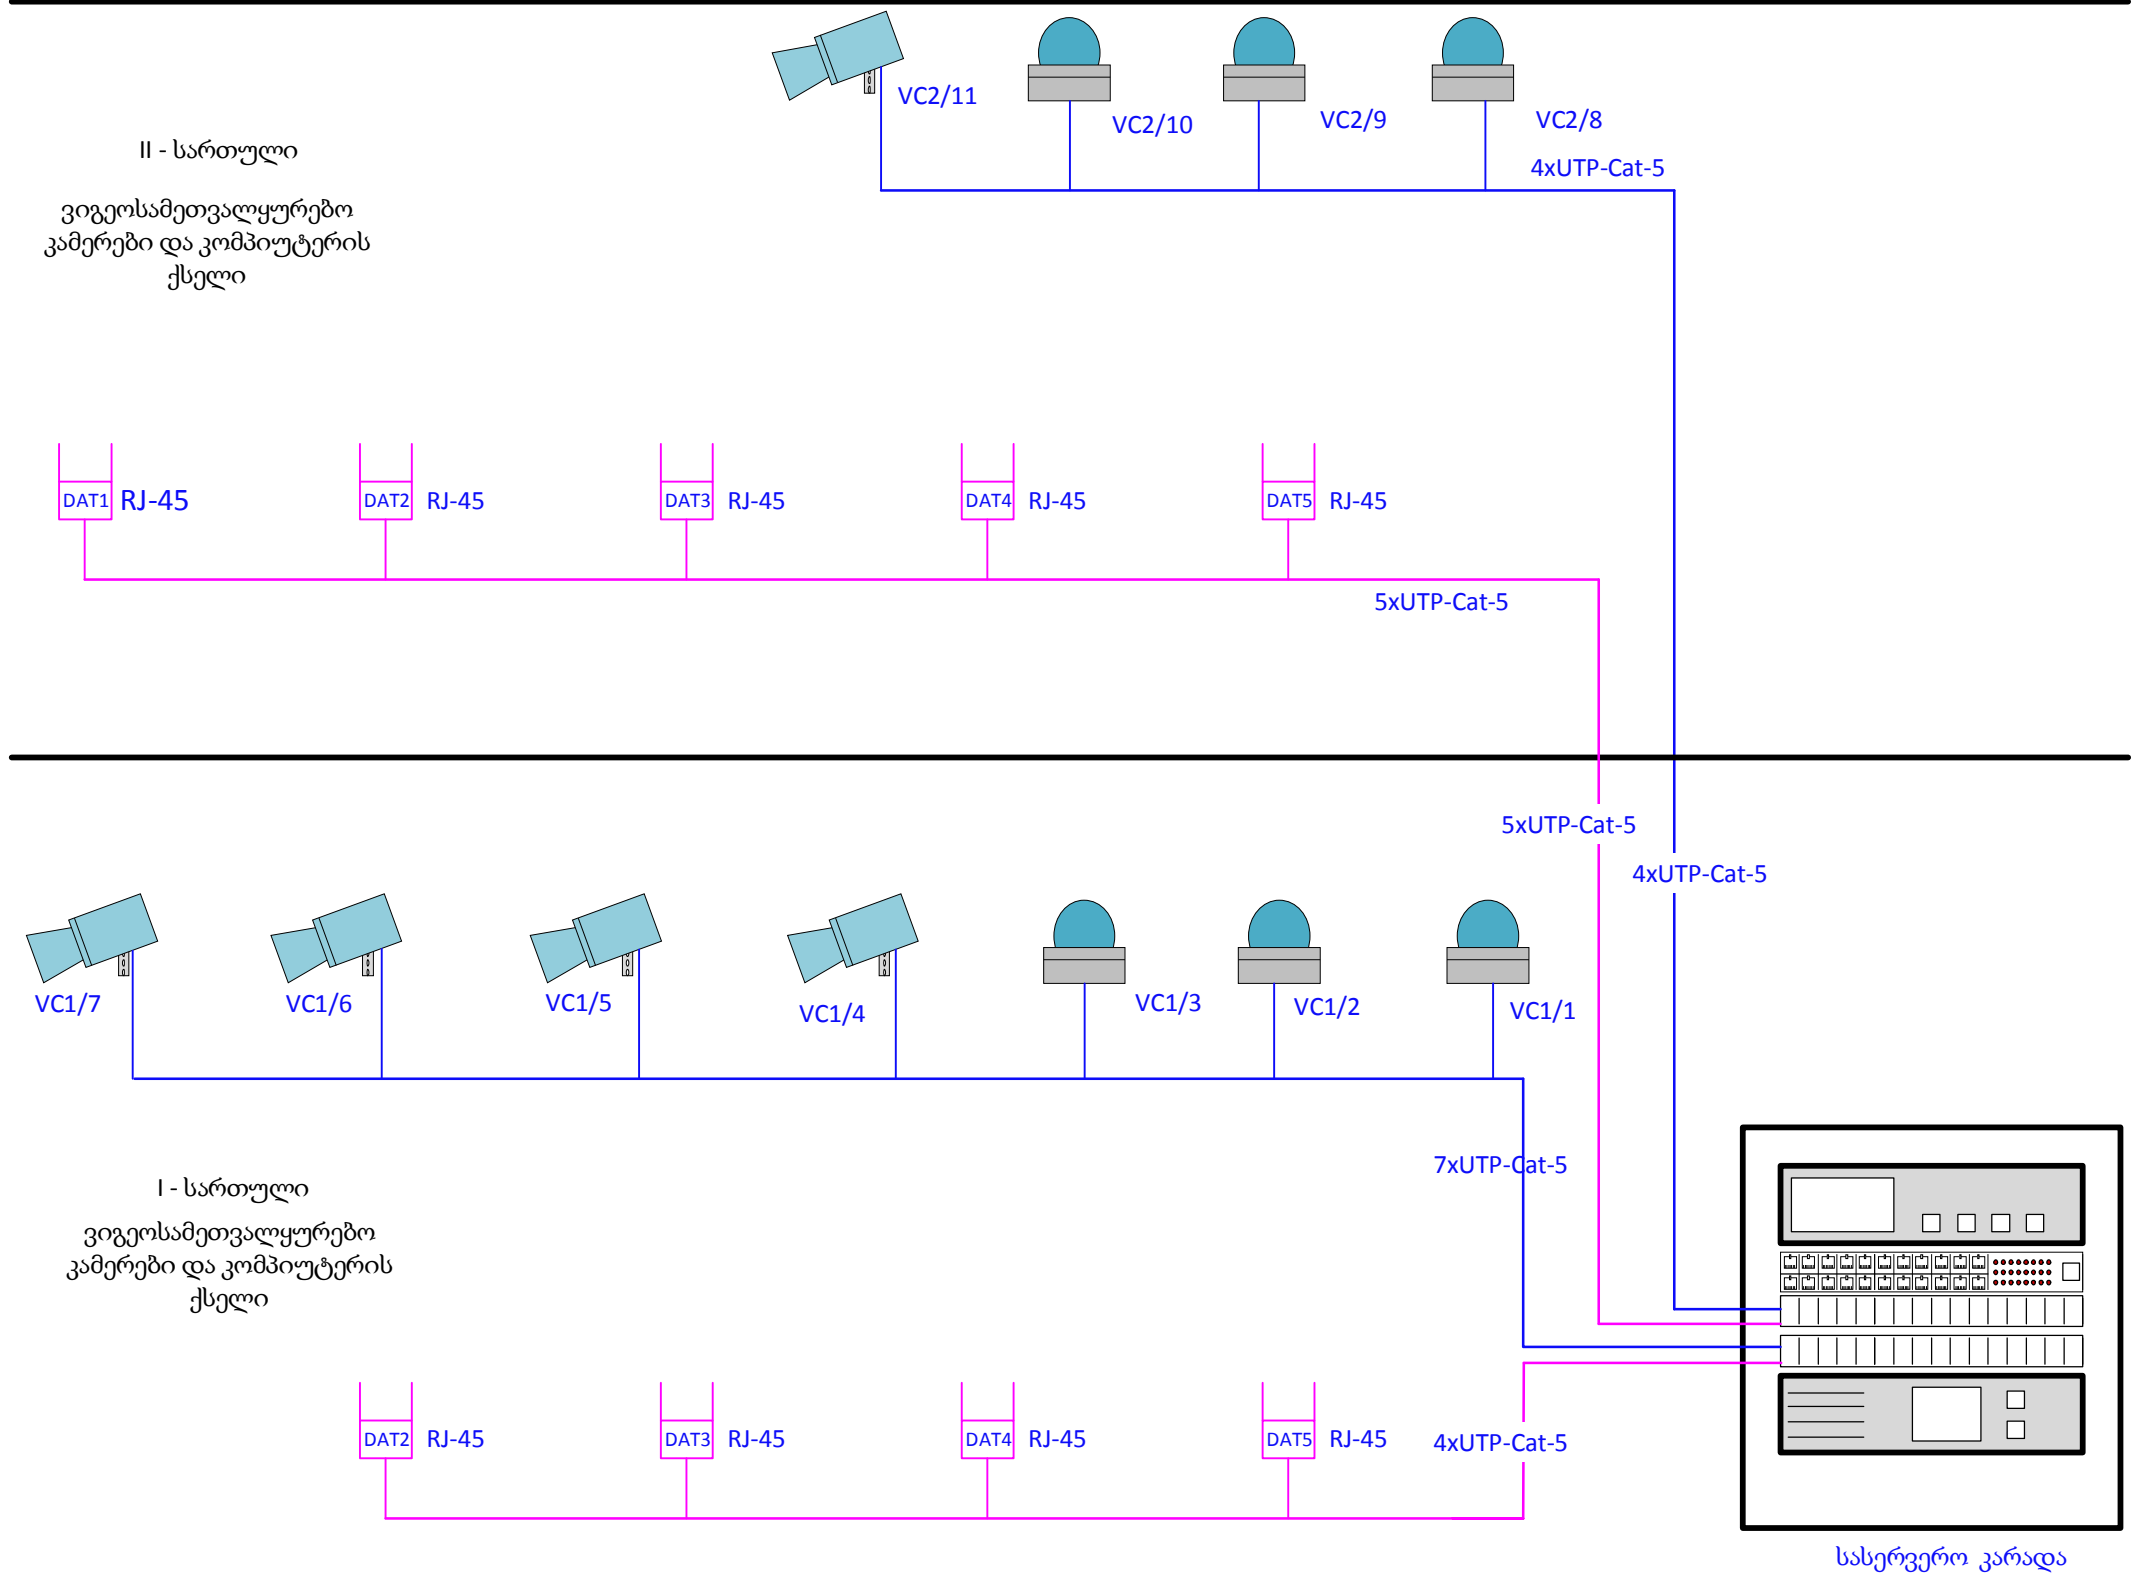


სახანძრო სიგნალიზაციის მოწყობა

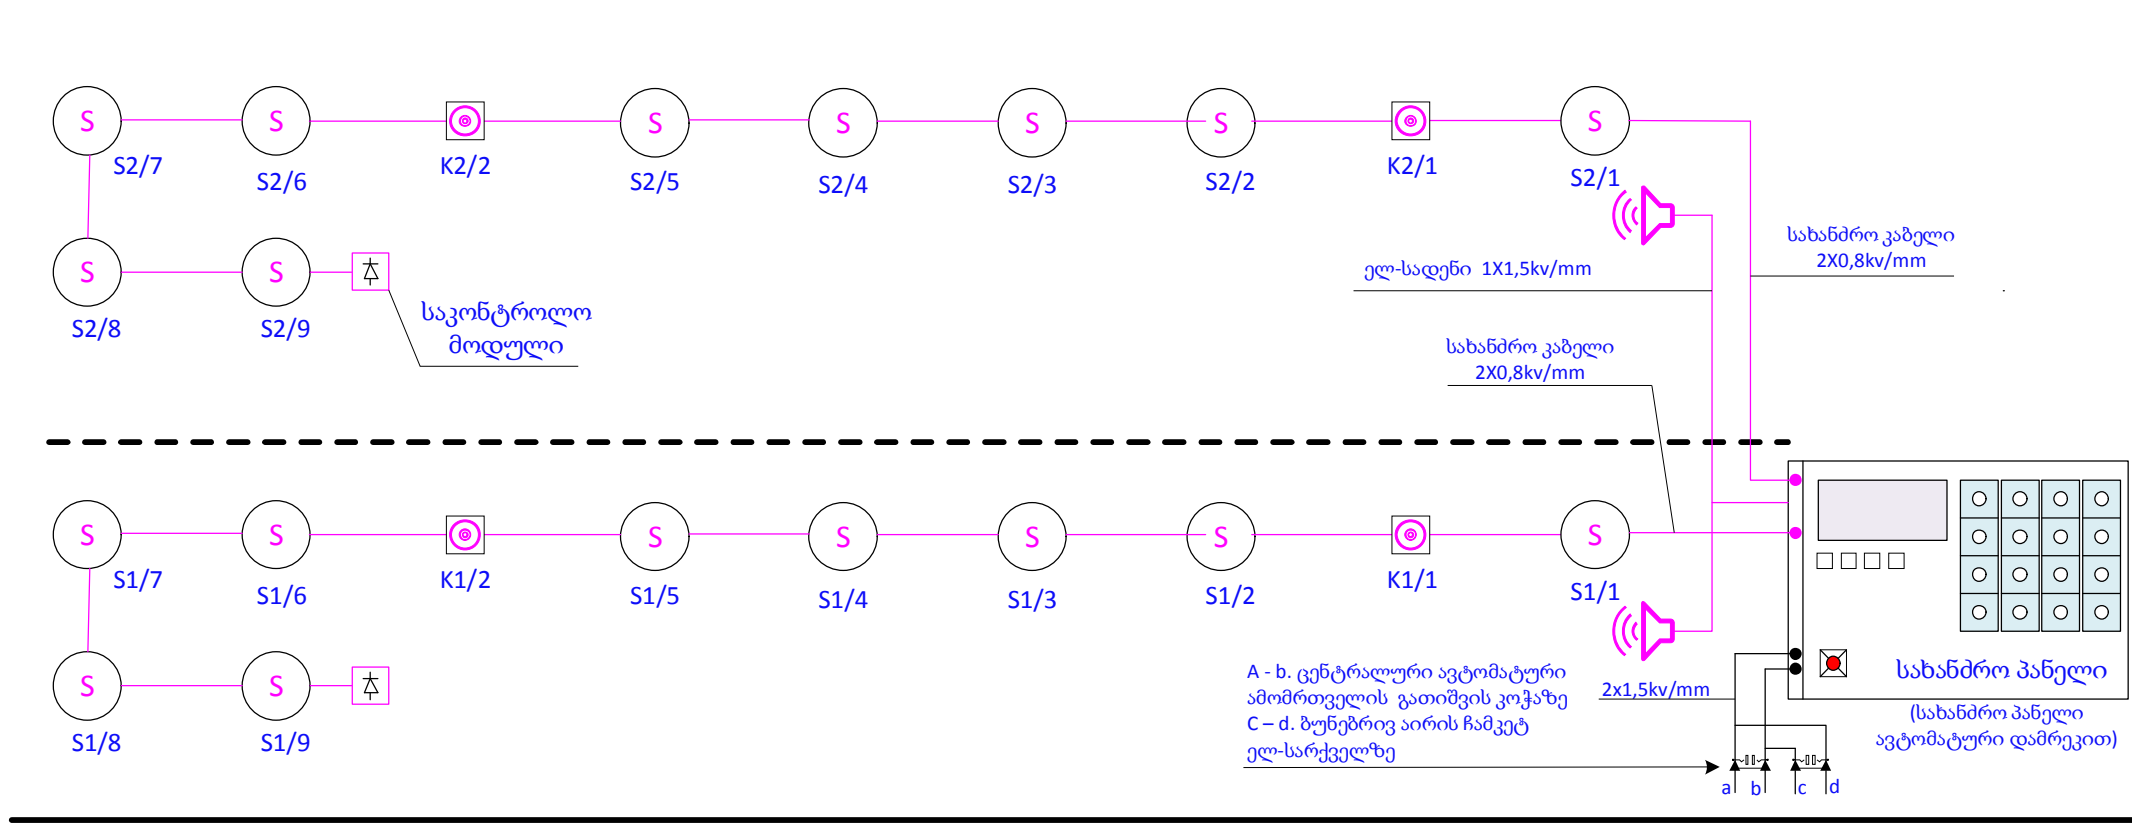


შენიშვნა	ფუნქცია	პროექტის მისამართი	იმფ.დამკვეთის შესახებ	პოზიცია	სახელი გვარი	ხელმოწერა	პროექტის სტატუსი	10/10/2022	
სკოლის რეკონსტრუქცია- რეაბილიტაცია	ბაღდათის მუნიციპალიტეტი, სოფელი წერგეთი ს.კ 30.10.31.315	სსიპ. ბაღდათის მუნიციპალიტეტი	პროექტი №188	დირექტორი	ა.იოსებაშვილი		I – II სართული	ფურცლის №	
				არქიტექტორი			ვიდეო კამერები კომპიუტერული ქსელი	ფურცლის ფორმატი	A-3
				შემსრულებელი	ბ. გაბეხაძე		სახანძრო სიგნალიზაცია		
				შემსრულებელი			შპს დო მინ ან ტ +		




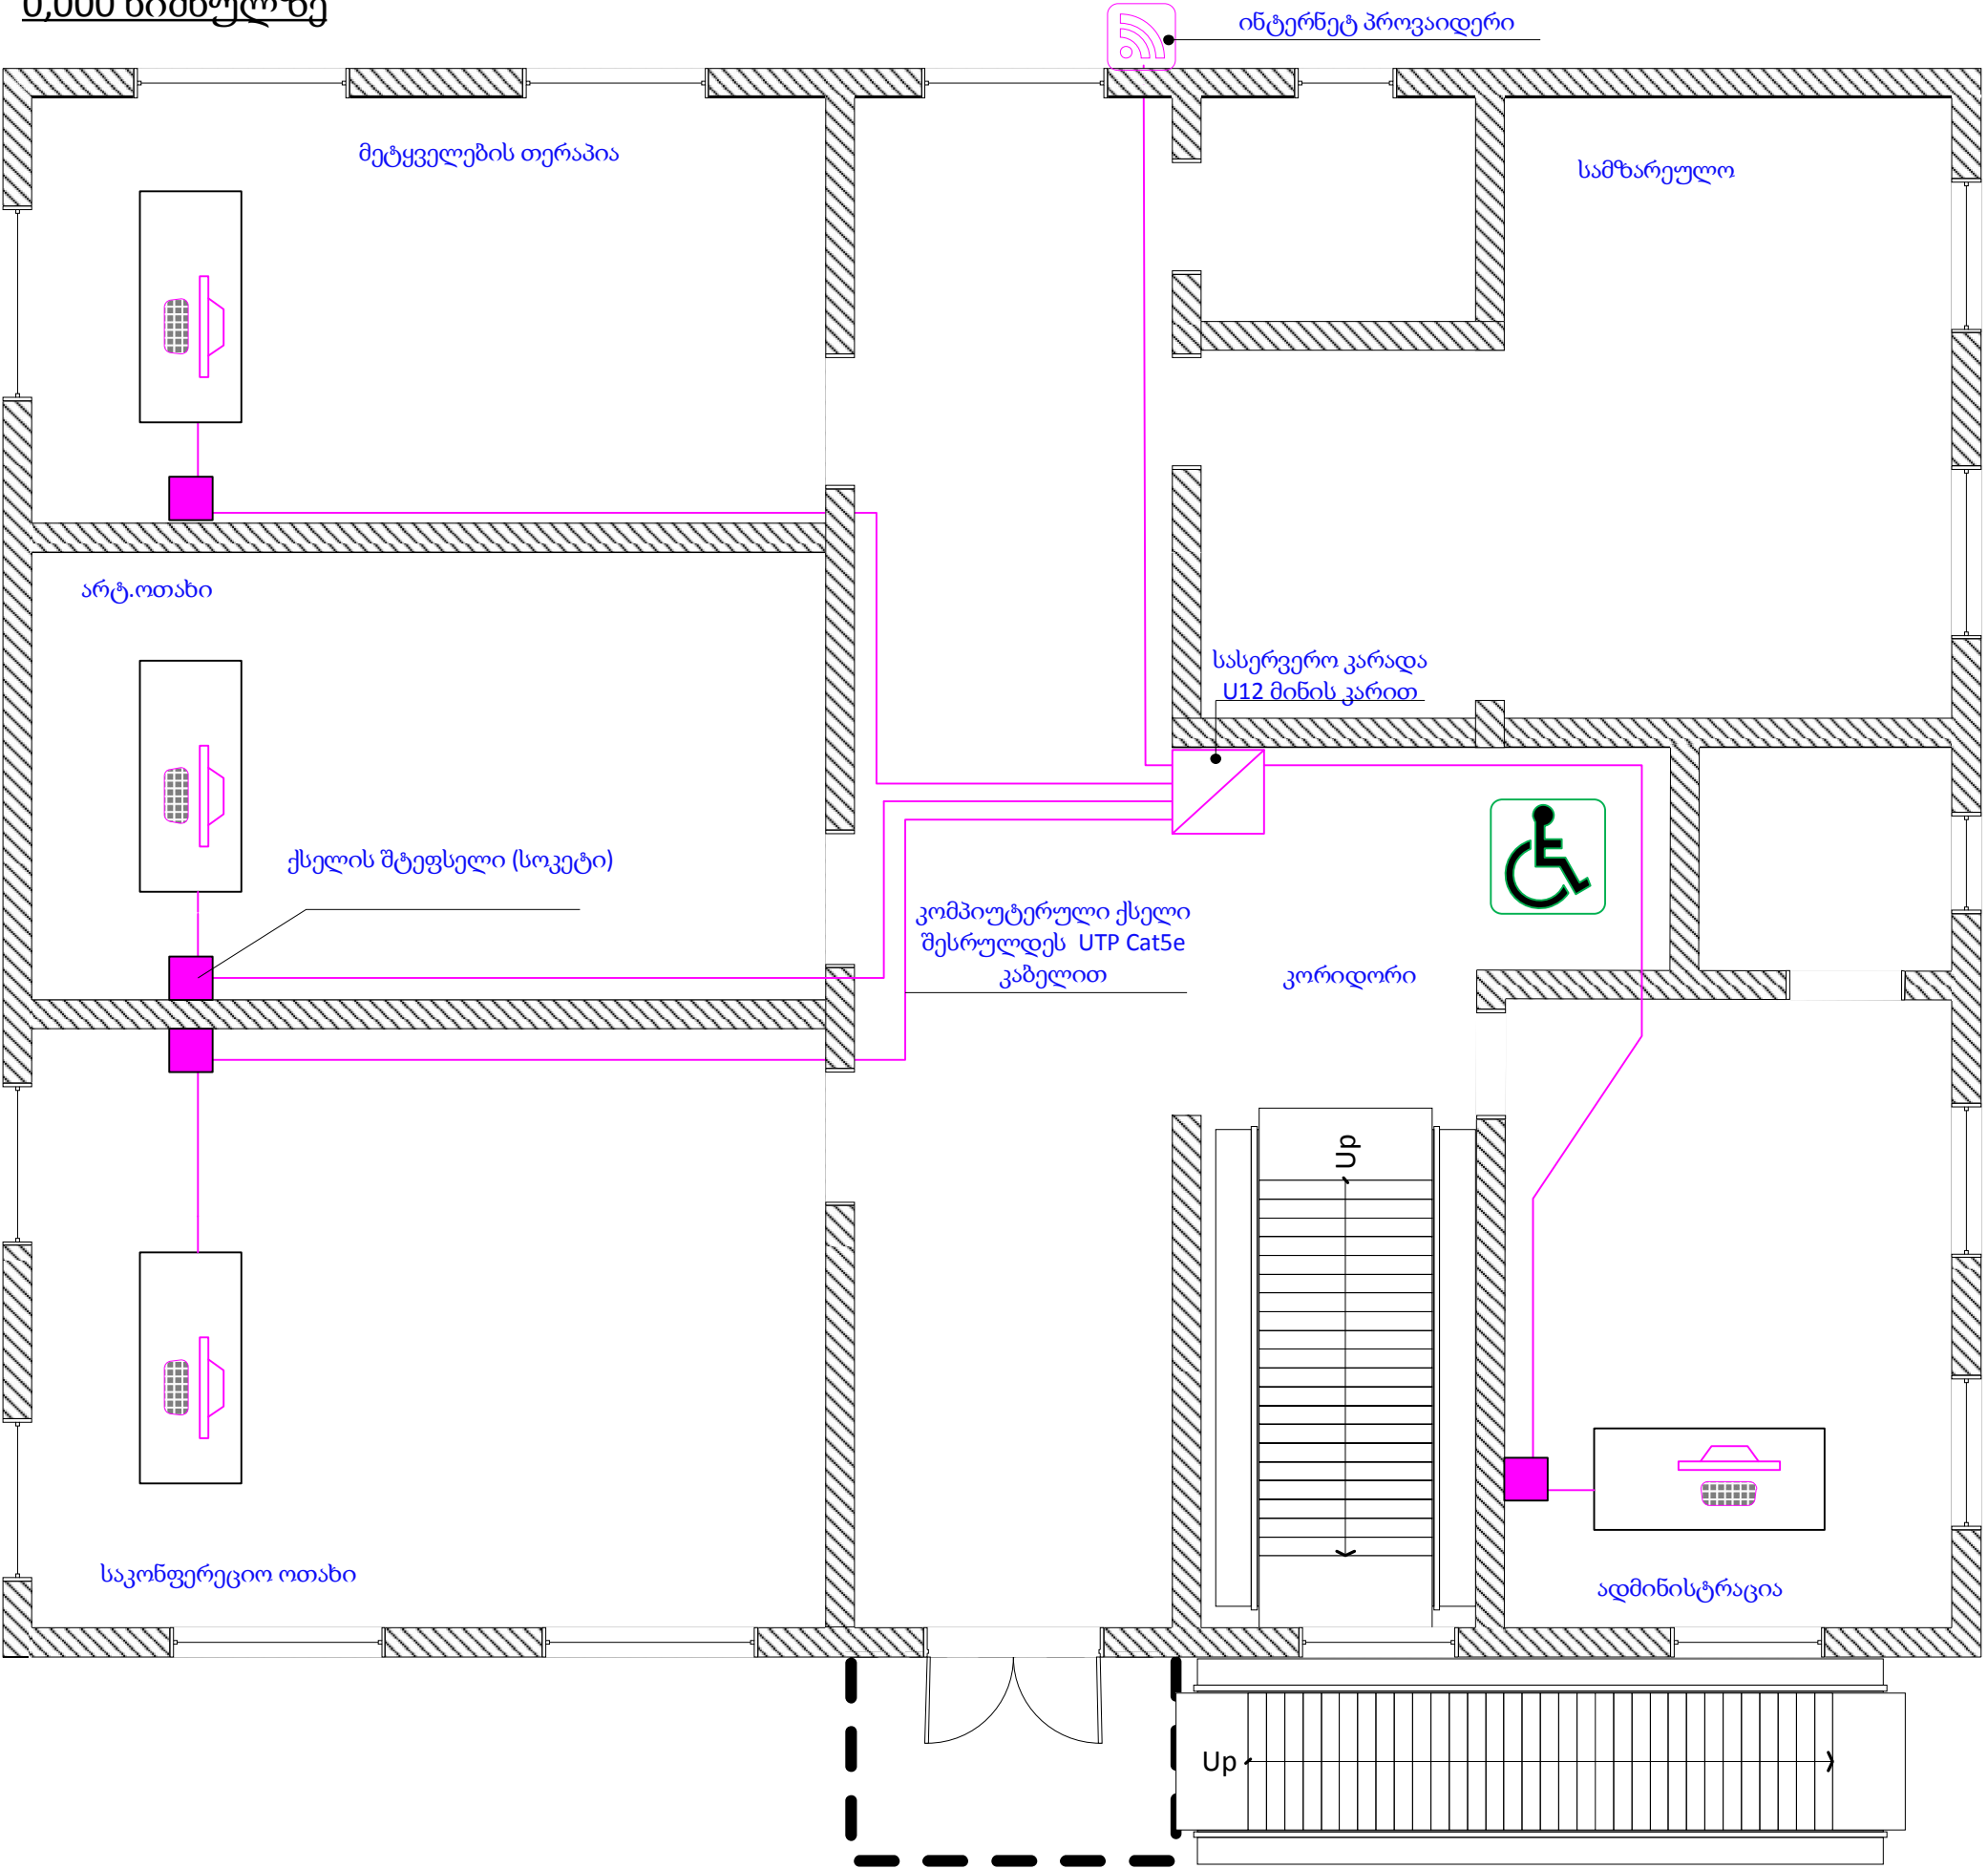

შენობის ფუნქცია	პროექტის მისამართი	იმფ.დამკვეთის შესახებ	პოზიცია	სახელი გვარი	ხელმოწერა	პროექტის სტატუსი	10/10/2022	
სკოლის რეკონსტრუქცია-რეაბილიტაცია	ბაღდათის მუნიციპალიტეტი, სოფელი წერგეთი ს.კ 30.10.31.315	სსიპ. ბაღდათის მუნიციპალიტეტი	დირექტორი	ა.იოსებაშვილი		I - სართული  კომპიუტერული ქსელი	ფურცლის №	
			არქიტექტორი				ფურცლის ფორმატი	A-3
			შემსრულებელი	ბ. გაბეხაძე				
	პროექტი №188	შემსრულებელი				შპს დომინანტ +		

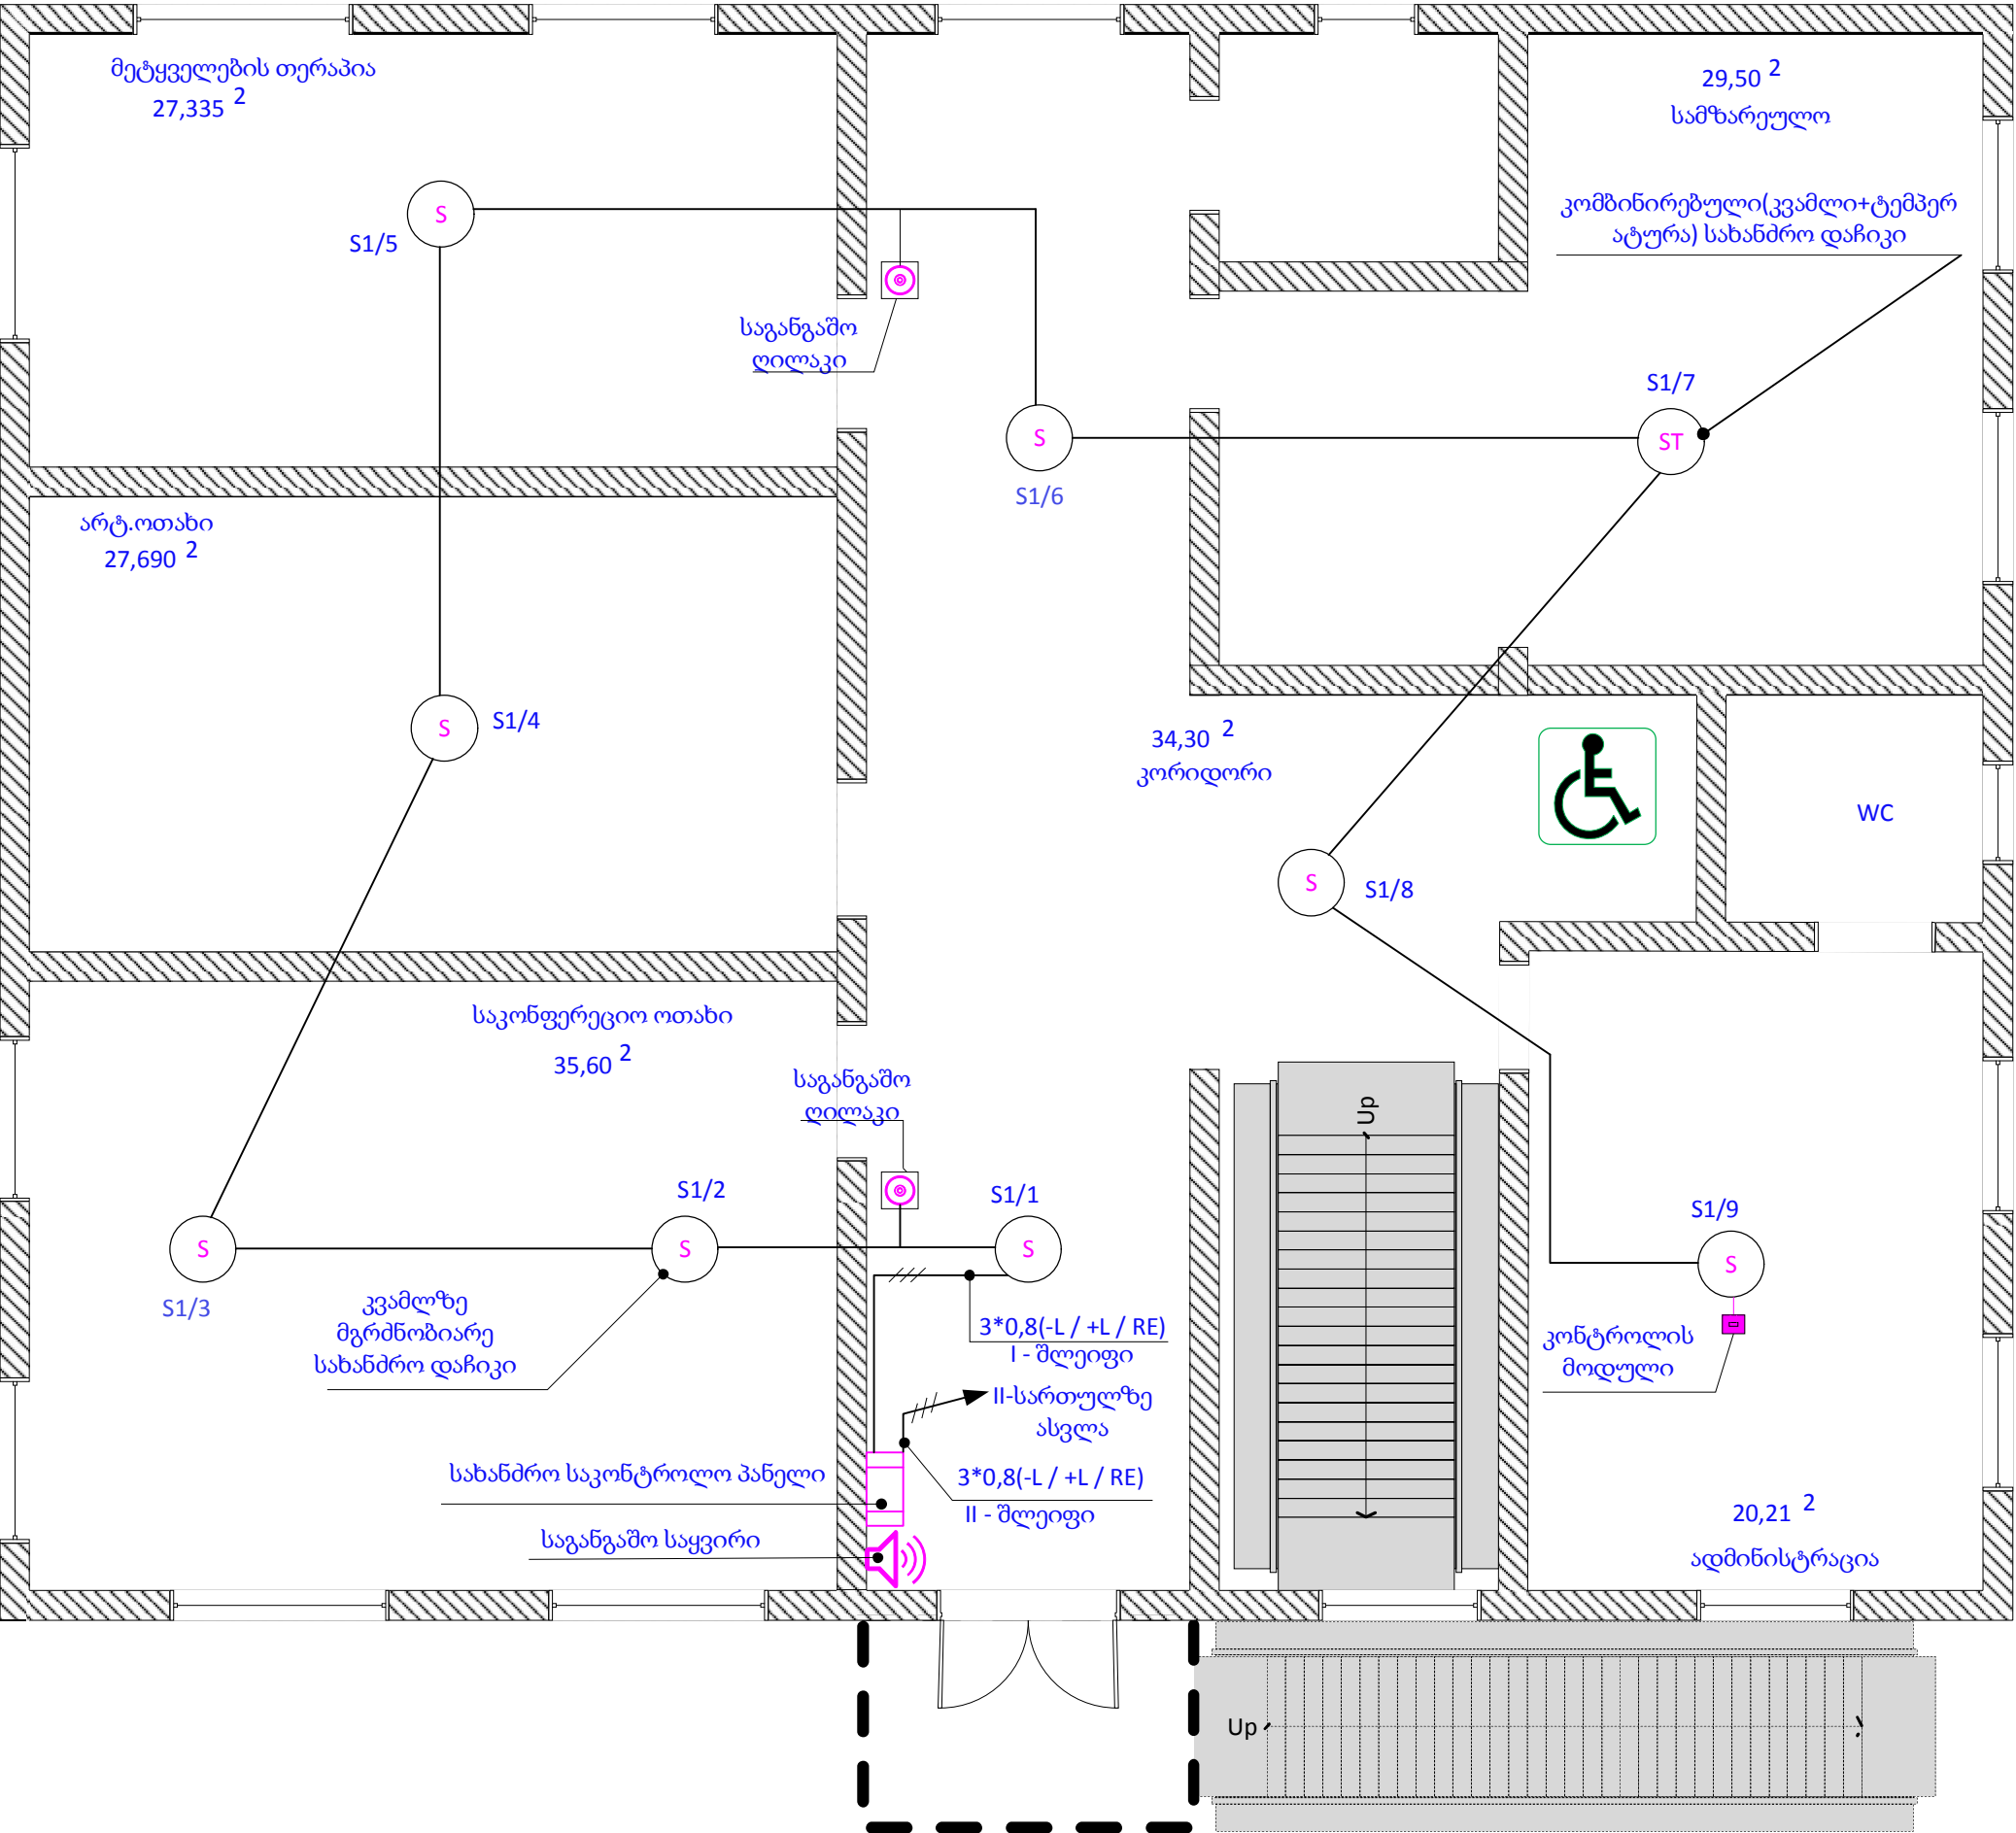

შენიშვნის ფუნქცია	პროექტის მისამართი	იმფ.დამკვეთის შესახებ	პოზიცია	სახელი გვარი	ხელმოწერა	პროექტის სტატუსი	10/10/2022	
სკოლის რეკონსტრუქცია-რეაბილიტაცია	ბაღდათის მუნიციპალიტეტი, სოფელი ნერგეთი ს.კ 30.10.31.315	სსიპ. ბაღდათის მუნიციპალიტეტი	დირექტორი	ა.იოსებაშვილი		I - სართული  საგანგაშო სახანძრო სიგნალიზაცია	ფურცლის №	
			არქიტექტორი				ფურცლის ფორმატი	A-3
			შემსრულებელი	ბ. გაბეხაძე				
	პროექტი №188	შემსრულებელი				შპს დ ო მ ი ნ ა ნ ტ +		

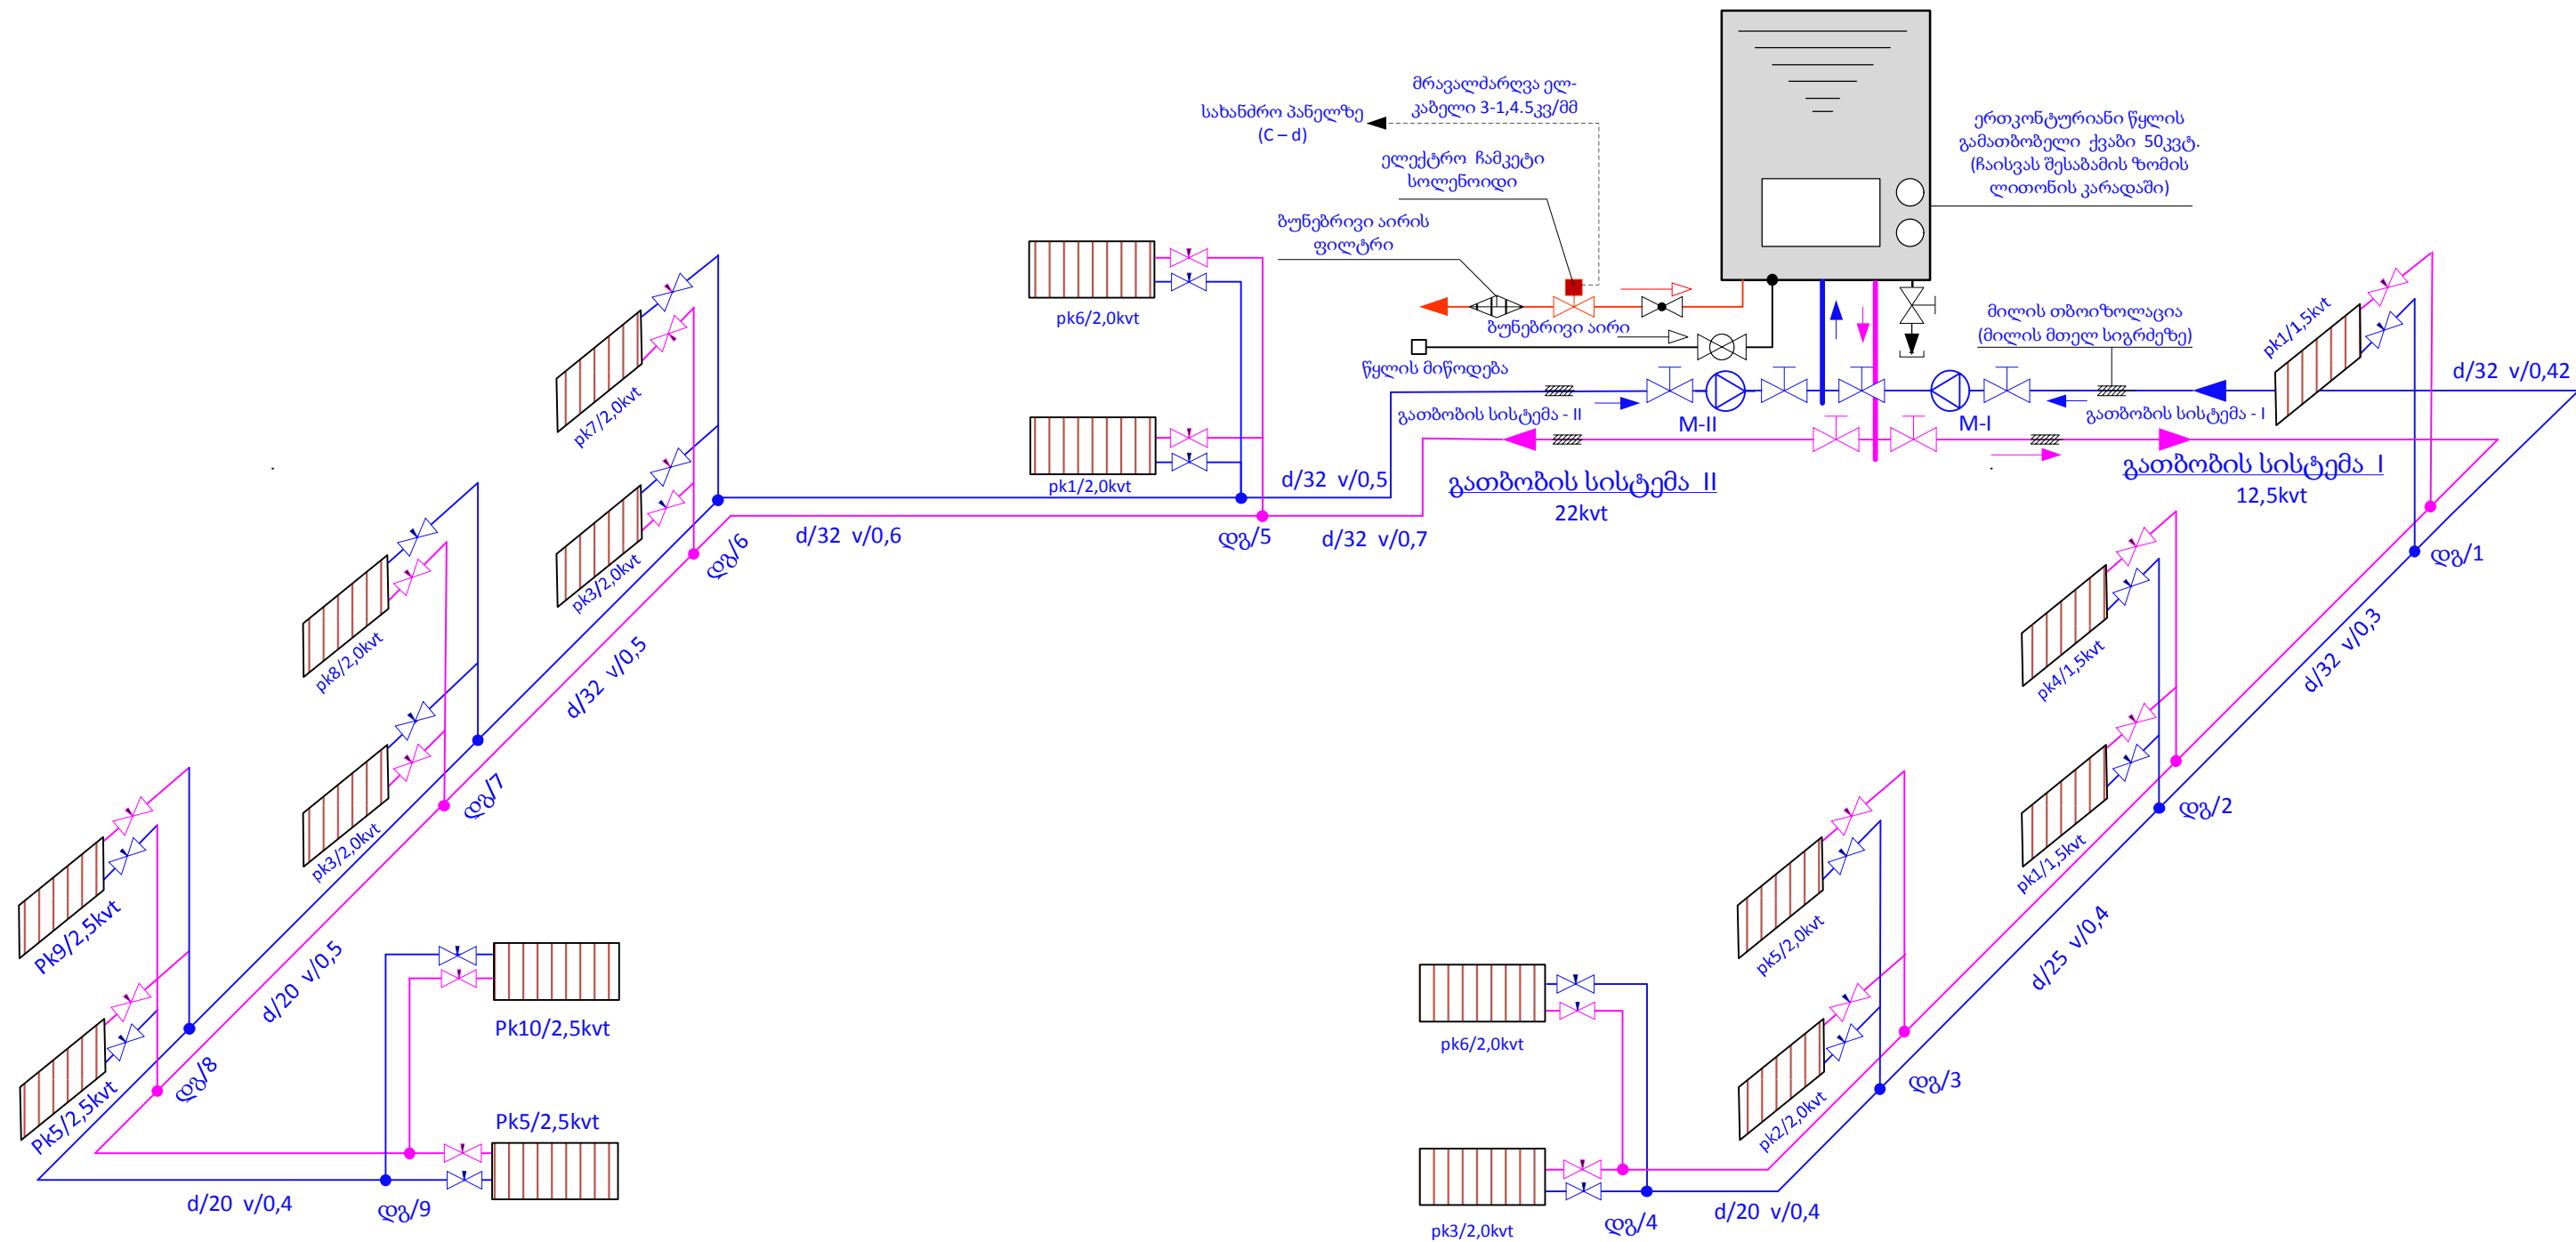

შენიშვნის ფუნქცია	პროექტის მისამართი	იმფ.დამკვეთის შესახებ	პოზიცია	სახელი გვარი	ხელმოწერა	პროექტის სტატუსი	10/10/2022	
სკოლის რეკონსტრუქცია-რეაბილიტაცია	ბაღდათის მუნიციპალიტეტი, სოფელი ნერგეთი ს.კ 30.10.31.315	სსიპ. ბაღდათის მუნიციპალიტეტი	დირექტორი	ა.იოსებაშვილი		I -II სართულის გათბობა აქსონომეტრია	ფურცლის №	
			არქიტექტორი				ფურცლის ფორმატი	A-3
			შემსრულებელი	ბ.გაბეხაძე				
		პროექტი №188	შემსრულებელი			შპს დო მ ი ნ ა ნ ტ +		




## სპეციფიკაცია

№	დასახელება	რაოდენობა
	<b>1. ელექტრო ენერგიით მომარაგება</b>	
1	შექდიოდური ჭერის სანათი 1*36ვტ	30ც
2	ჰრმეტიული ჭერის სანათი (სველ წერტილებში) 1*12ვტ	5ც
3	ნესტგამძლე კედლის სანათი 1*24ვტ (გარეთ დასაყენებელი)	4ც
4	კედლის სანათი კიბის უჯრედში 1*9ვტ	4ც
5	ჩამრთველ-გამომრთველი ერთი ღილაკით	14ც
6	იგივე რევერსიული (ორ ადგილიდან მართვა) კიბის უჯრედში	2
7	გამანაწილებელი კოლოფი 10*10სმ	21ც
8	გამანაწილებელი ელ-კარადა (DB1-DB-2) ავტომატური ამომრთველებით	2ც
9	ავტომატური ამომრთველი 4p/32A	2ც
10	იგივე 4p/25A	1ც
11	DIF ავტომატური ამომრთველი 2p/25A/16ma	6ც
12	DIF ავტომატური ამომრთველი 2p/20A/16ma	6ც
13	ავტომატური ამომრთველი 1p/10A	14ც
14	ავტომატური ამომრთველი 1p/16A	2ც
15	ცენტრალური ავტომატური ამომრთველი 3p/80A (დინსტანციური ამომრთ.)	1ც
16	ელ-ენერგიის შემომტანი ელ-კაბელი (ორმაგი იზოლაციით) 4*10კვ/მმ	30-გრძ/მ
17	სართულებს შორის ელ კაბელი 4*4+1-4მმ	4-გრძ/მ
18	სპილენძის ელ-სადენი (ორმაგი იზოლაციით) 3*1,5კვ/მმ	180-გრძ/მ
19	იგივევე სადენი 3*2,5კვ/მმ	380-გრძ/მ
20	შიგა გაყვანის შტეფსელი 3-კონტაქტით (L-N-PE)	36ც
	<b>2. დამიწების მოწყობა (იხილე ელ-ნახაზი)</b>	
	<b>3. ვიდეო მეთვალყურე კამერები</b>	
21	გარე დაყენების 4მპიქ. (POE) ვიდეო კამერა	5ც
22	შიგნით დასაყენებელი ვიდეო კამერა 4მპიქ. /(POE)	6ც
23	ვიდეო ჩამწერი NVR- 16_პორტზე (4Tb მყარი დისკით)	1ც
24	კომპუტატორი (სვიჩი) 16_პორტზე	1ც
25	პაჩპანელი 24_პორტზე	1ც
26	პაჩკორდი UTP ( 0,4m)	16ც
27	Pdu 5- შემავრთვლით	1ც
28	შემართვბელი ჯეკი Rj-45	25ც
29	UTP-cat-5 ქსელის კაბელი	220-გრძ/მ
	<b>4. კომპიუტერის ქსელის მოწყობა</b>	
30	პერსონალური კომპიუტერი	9ც
31	კომპიუტერის ქსელის შტეფსელი (სოკეტი)	9ც
32	UTP-cat-5 ქსელის კაბელი	190-გრძ/მ
33	პაჩკორდი UTP ( 1,5m)	9ც
34	კომპუტატორი (სვიჩი) 16პორტზე	1ც
	<b>5. სახანძრო დაცვა</b>	
35	ცენტრალური სახანძროს დაცვის პანელი	1ც
36	კვამლზე მგრძნობიარე ორ ხაზიანი სახანძრო დაჩიკი	17ც
37	კომბინირებული (კვამლი+ტემპერატურა) სახანძრო დაჩიკი	1ც
38	სახანძრო საგანგაშო ღილაკი	4ც
39	სახანძრო საგანგაშო საყვირი >60db	2ც
24	მარყუჩის (შლიეფის) კონტროლის მოდული	2ც
25	სახანძრო კაბელი 2*0,8mm	90-გრძ/მ


	<b>6. გათბობა</b>	
27	ბუნებრივ აირზე მომუშავე გათბობის კონდესაციური ქვაბი 45კვტ	1ც
28	საციჰულაციო ტუმბო M1 1450ლ/სთ მმ	1ც
29	საციჰულაციო ტუმბო M2 1180ლ/სთ 5მ	1ც
30	პანელური რადიატორი 2,5კვტ	4ც
31	პანელური რადიატორი 2,0კვტ	10ც
32	პანელური რადიატორი 1,5კვტ	3ც
33	პანელური რადიატორების მაკომპლექტებელი ვენტილები	34ც
34	ავტომატური ჰაერგამშვები (ვანტუზი)	2ც
35	მარეგულირებელი ვენტილი d/32	4ც
36	წყლიდან დამცლელი ვენტილი d/25	1ც
37	წყლის მიმწოდებელი ვენტილი d/25	1ც
38	წყლის ფილტრი	1ც
39	ბუნებრივი აირის ფილტრი	1ც
40	საავარიო გამთიშველი ელექტრო სოლენოიდი	1ც
41	ჩამკეტი ვენტილი	1ც
42	მინაბოჭკოვანი მილი d/32	54-გრძ/მ
43	იგივე d/25	40-გრძ/მ
44	იგივე d/20	62-გრძ/მ
45	მინაბოჭკოვანი მილების 9mm თბოიზოლაციით შეფუთვა	26-კვ/მ
	<b>7. გამწოვი ვენტილაცია</b>	
46	150კბ/მ ჰაერის გამწოვი ვენტილატორი ავტომატური გამღები დამპერით	5ც
47	მოთუთუებული 0,55mm. ჰაერსატარი მილი d/110	1,6-გრძ/მ
48	სამზარეულოს 0,96კვ/მ ფართის გამწოვი ზონტი	1ც
49	სამზარეულოს გამწოვი ვენტილატორი 250კბ/მ. ტემპერატურა C/t 100*	1ც
	<b>8. ცივი წყალი და კანალიზაცია</b>	
50	საკანალიზაციო მილი d/100	30-გრძ/მ
51	საკანალიზაციო მილი d/50	5-გრძ/მ
52	საკანალიზაციო ჭა d/60-h/60	3ც
53	ონიტაზი	5-კომპლექ.
54	ხელსაბანო	5-კომპლექ.
55	ტრაპი d/50	5ც
56	d/20 ბურთულიანი ვენტილი	10
57	წყალსადენი მილი d/20	24-გრძ/მ
57	საკანალიზაციო ფიტინგები სამკაპი-მუხლი-გადამყვანი d100-d50 და სხვა	16ც
58	d/20 პოლიპროპელენი მილი	14-გრძ/მ
59	d/20 პოლიპროპელენი მილის ფიტინგები	20ც
60	ჭურჭლის სარეცხი სექციით	1ც
61	მრიცხველის მოწყობა (კომპლექტი)	1ც
62		
63		
64		
65		

ბ. გაბეხაძე.

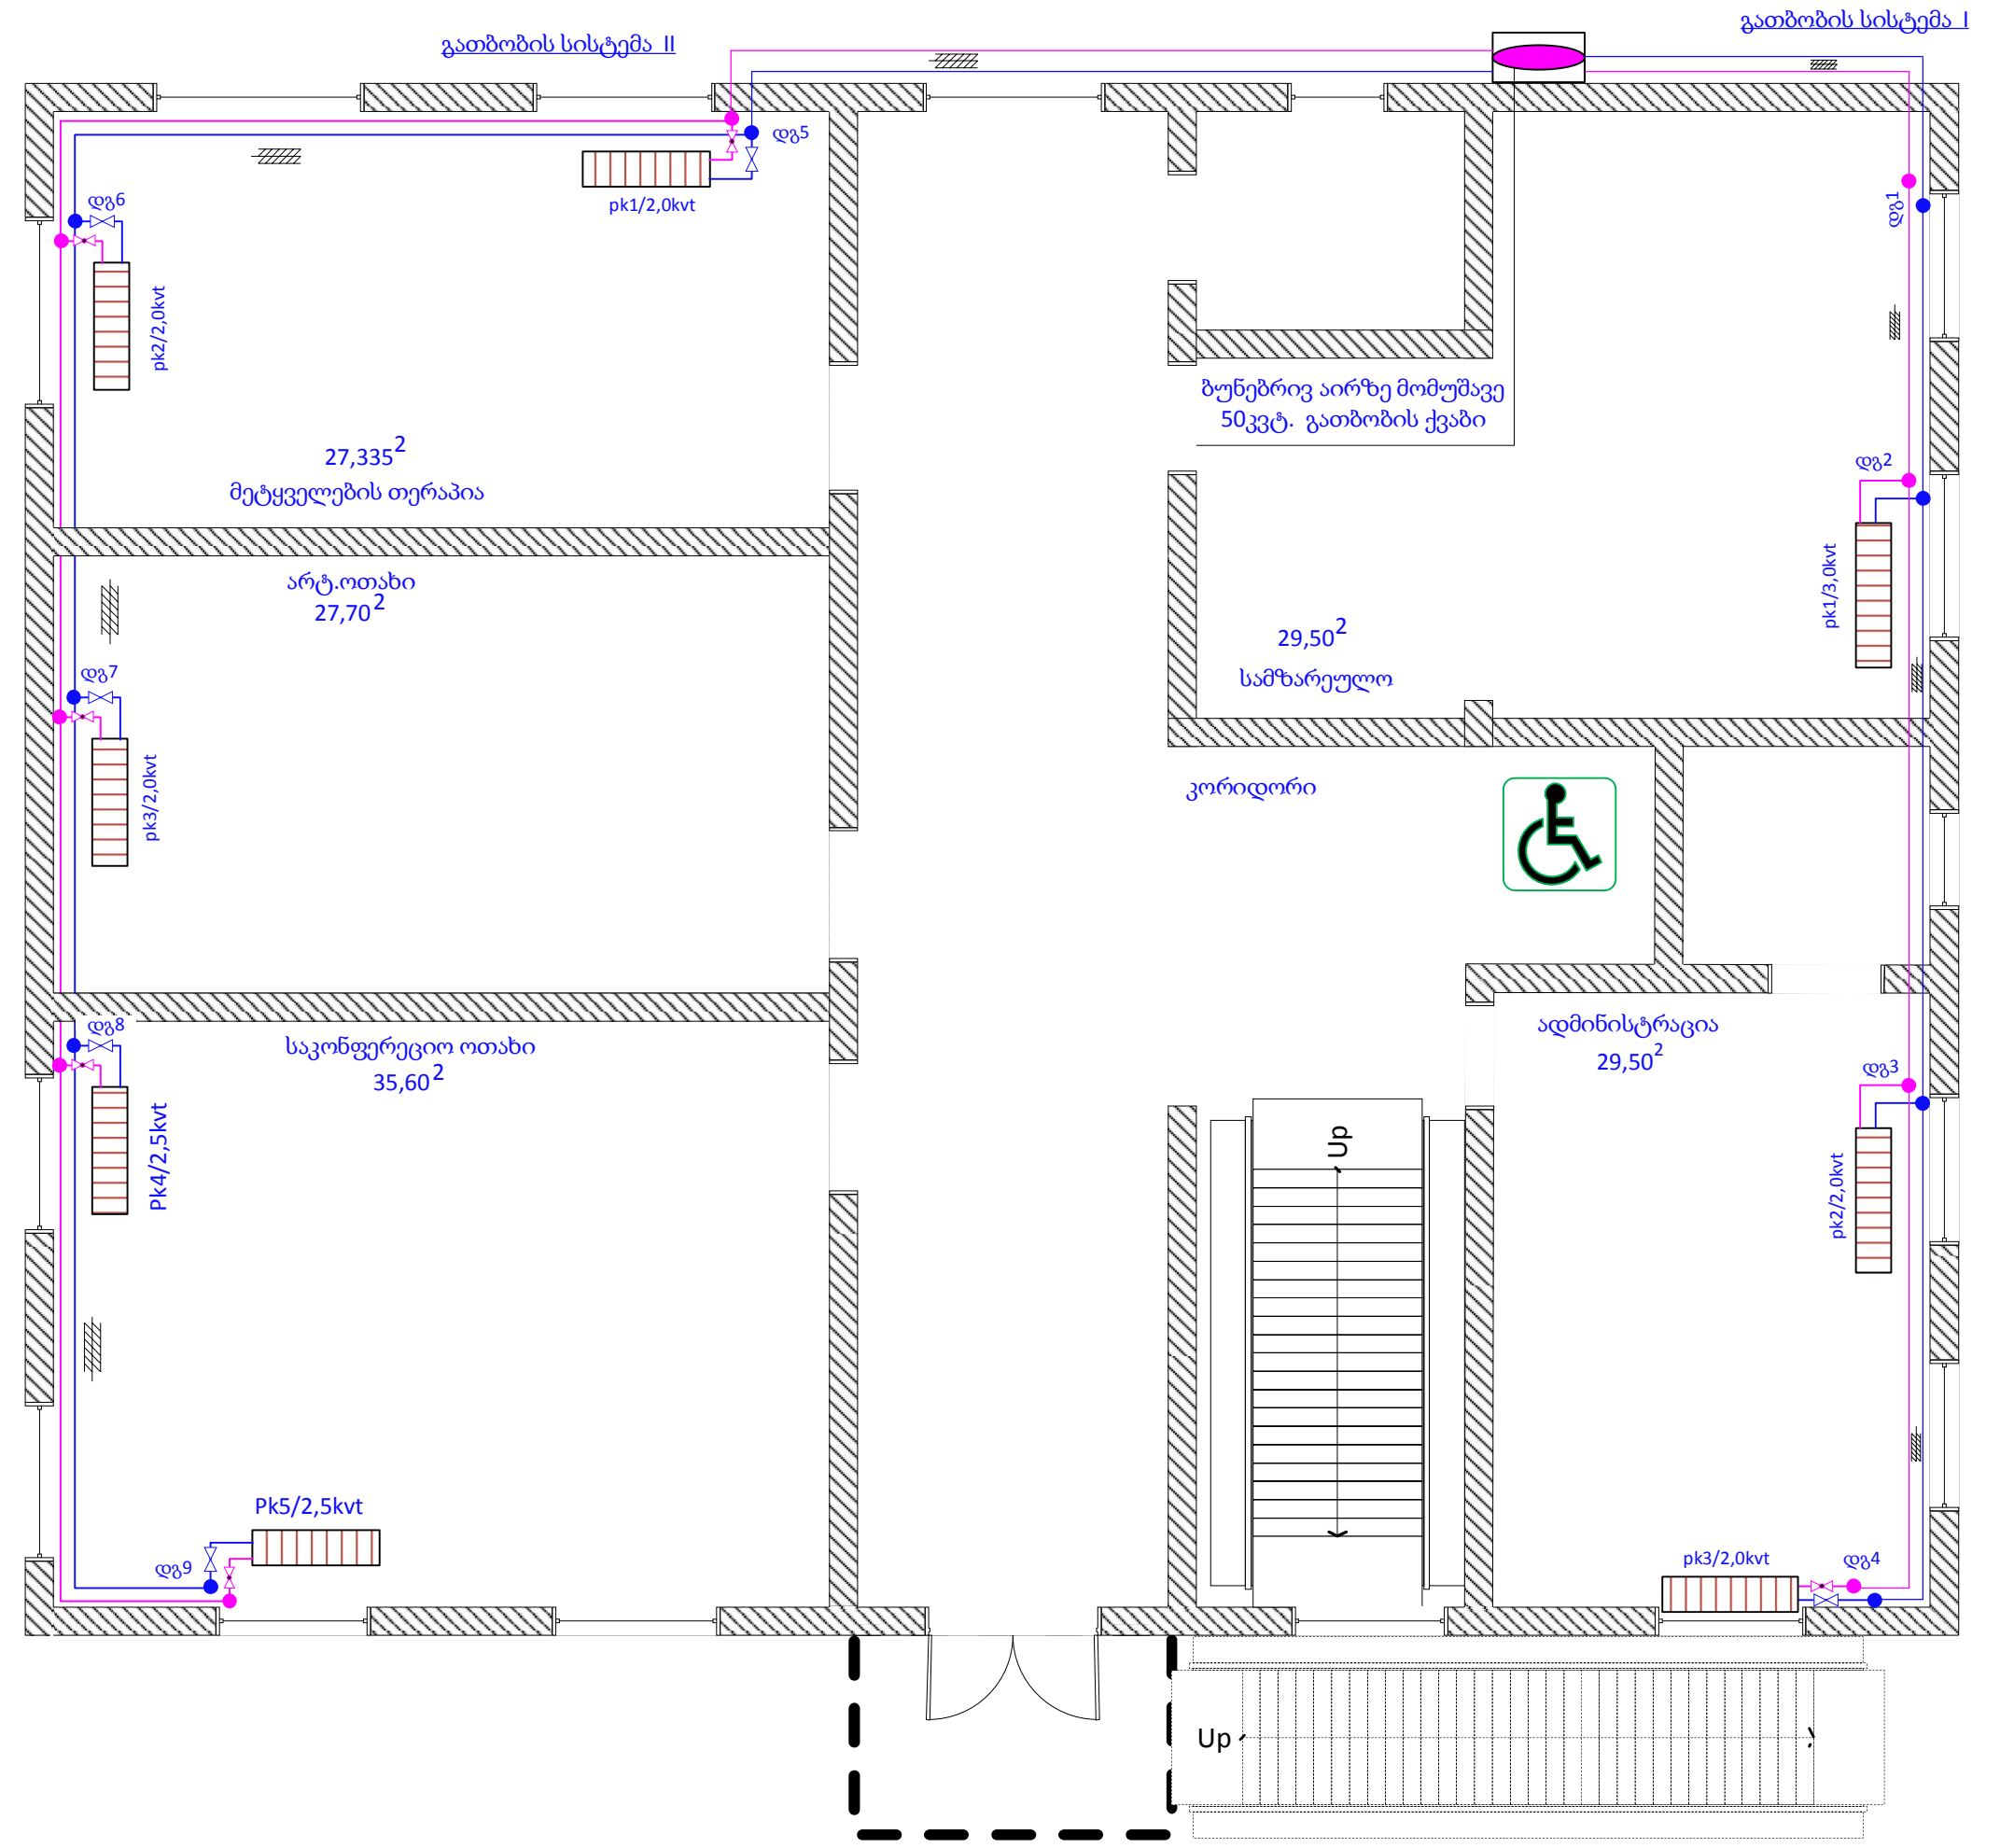

შენობის ფუნქცია	პროექტის მისამართი	იმფ.დამკვეთის შესახებ	პოზიცია	სახელი გვარი	ხელმოწერა	პროექტის სტატუსი	10/10/2022	
სკოლის რეკონსტრუქცია-რეაბილიტაცია	ბაღდათის მუნიციპალიტეტი, სოფელი წერგეთი ს.კ 30.10.31.315	სსიპ. ბაღდათის მუნიციპალიტეტი	დირექტორი	ა.იოსებაშვილი		I - სართული	ფურცლის №	
			არქიტექტორი			გათბობა	ფურცლის ფორმატი	A-3
			შემსრულებელი	ბ. გაბეხაძე				
	პროექტი №188	შემსრულებელი				შპს დო მინ ან ტ +		



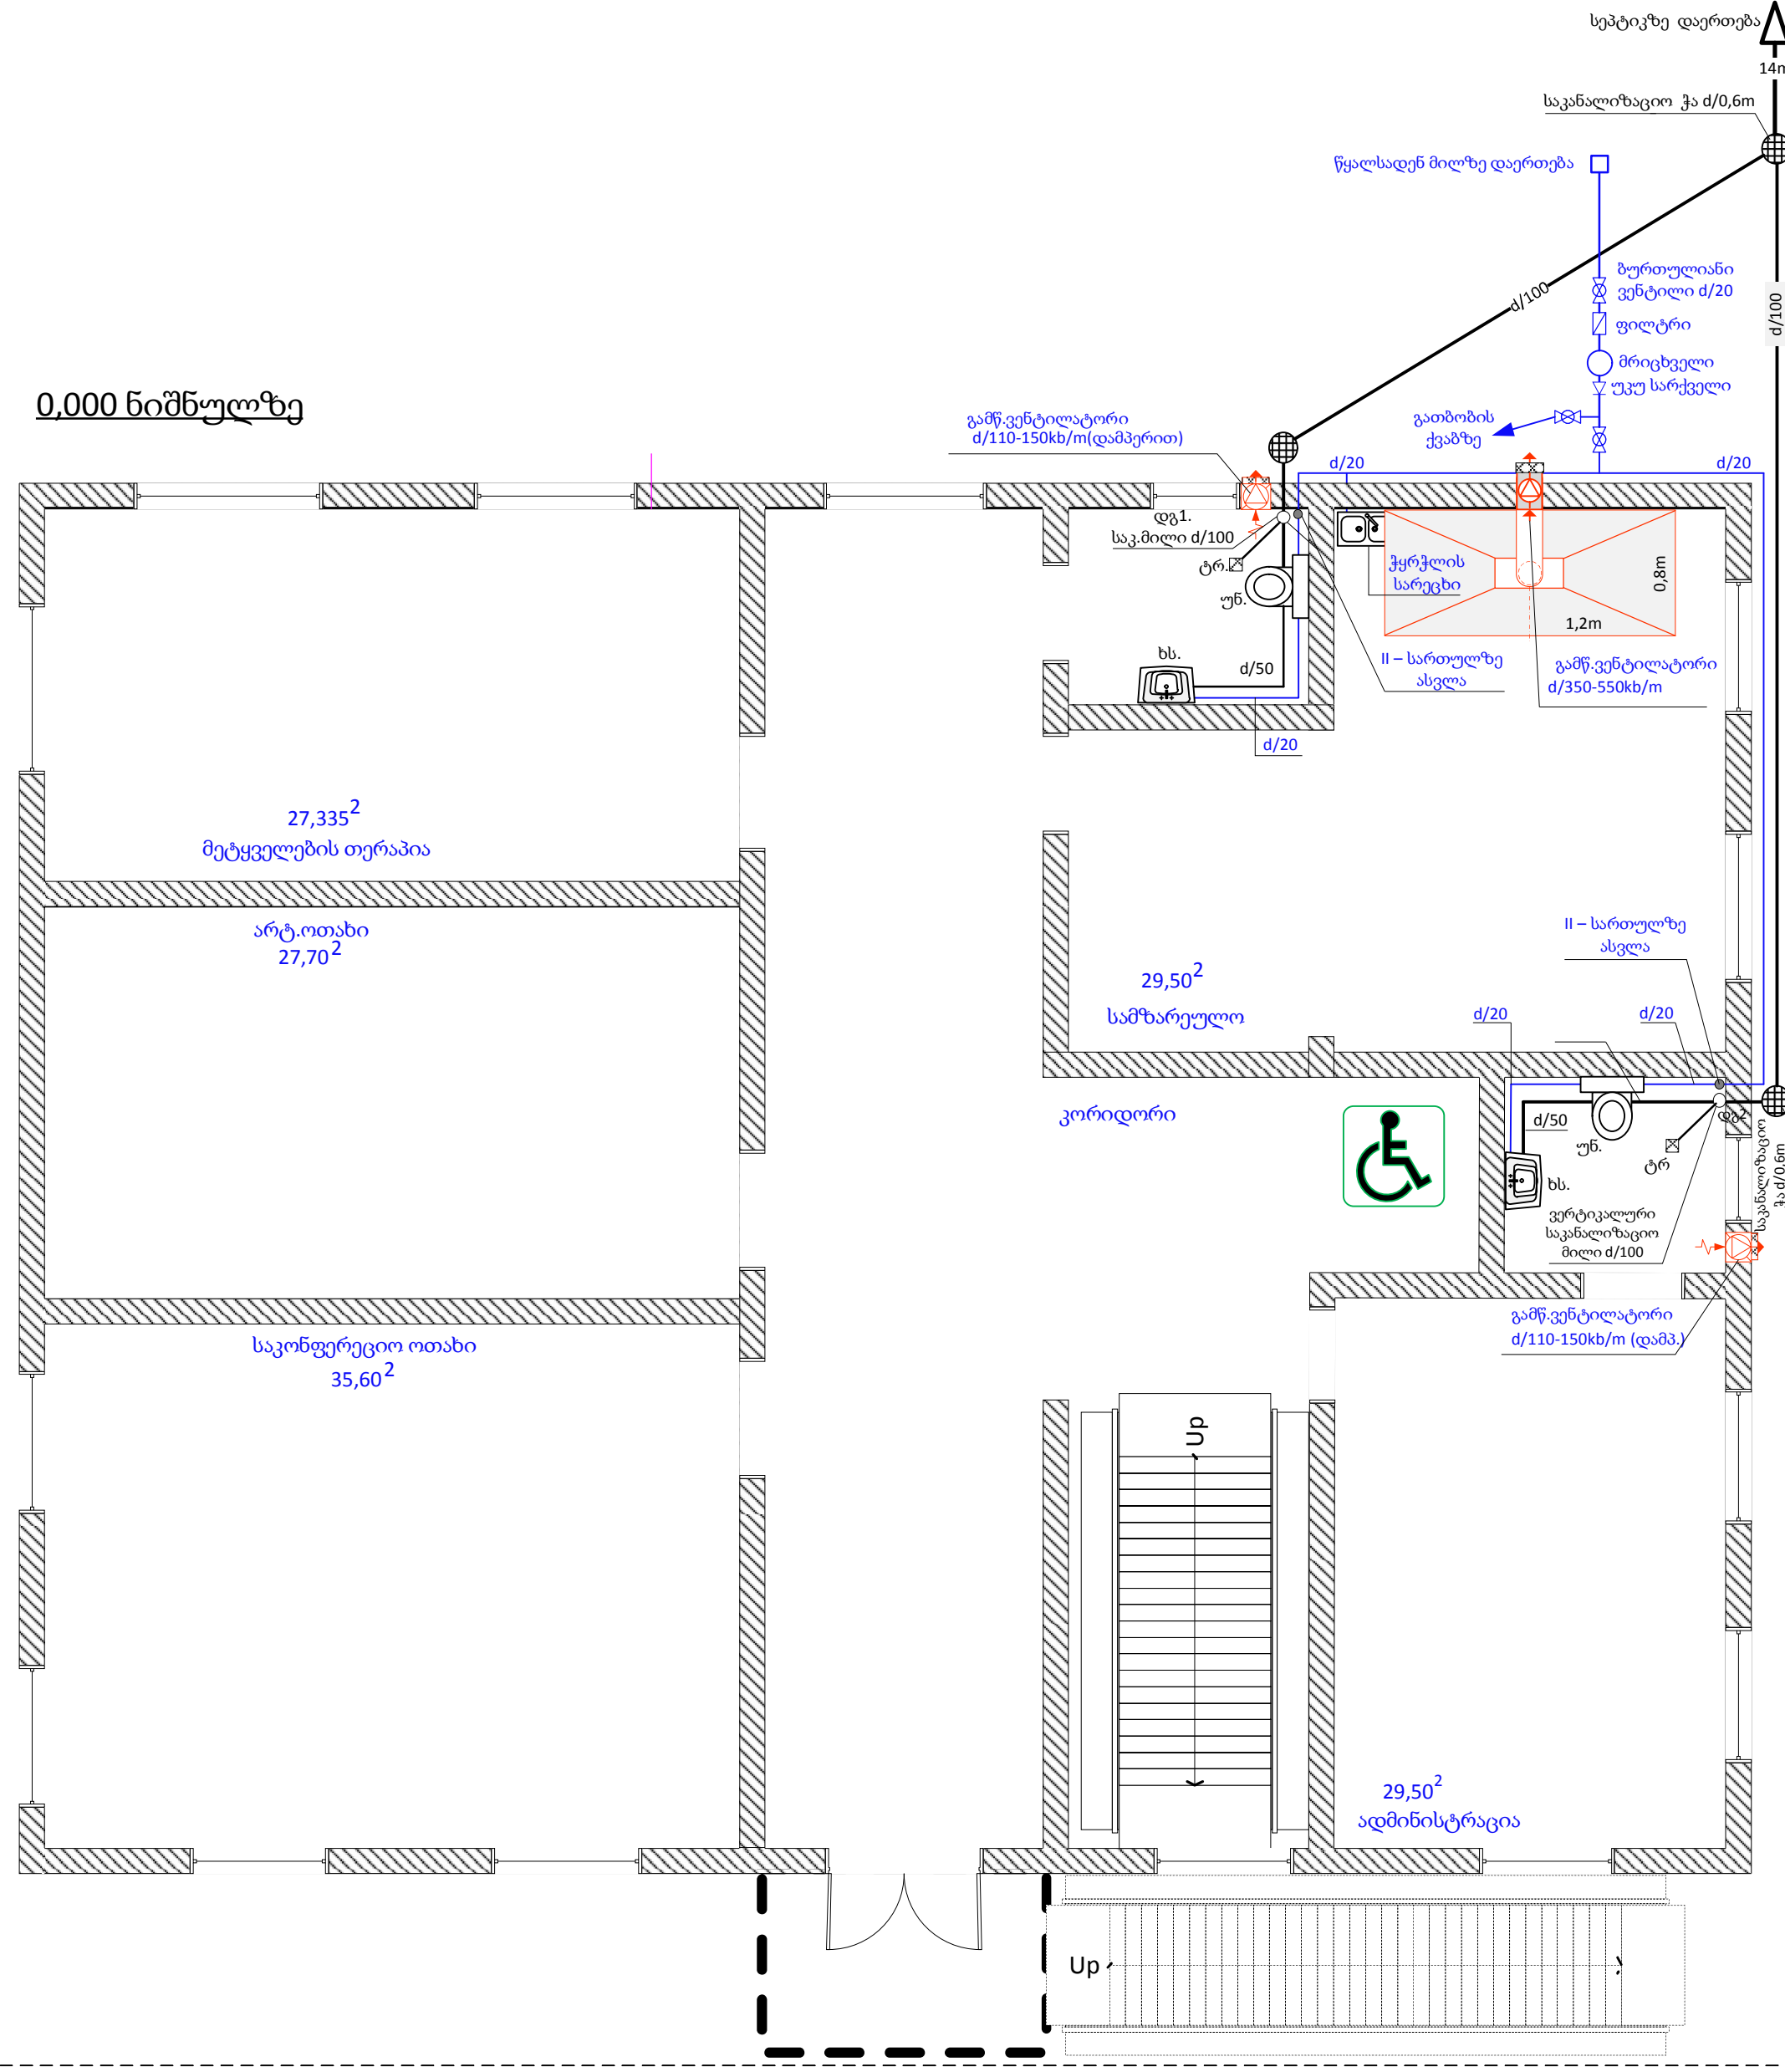


შენობის ფუნქცია	პროექტის მისამართი	იმფ.დამკვეთის შესახებ	პოზიცია	სახელი გვარი	ხელმოწერა	პროექტის სტატუსი	10/10/2022	
							ფურცლის №	
							ფურცლის ფორმატი	A-3
სკოლის რეკონსტრუქცია-რაბილიტაცია	ბაღდათის მუნიციპალიტეტი, სოფელი წერგეთი ს.კ 30.10.31.315	სსიპ. ბაღდათის მუნიციპალიტეტი	დირექტორი	ა.იოსებაშვილი		I - სართული		
			არქიტექტორი			წყალი/კანალიზაცია ვენტილაცია		
			შემსრულებელი	ბ. გაბეხაძე		შპს დო მინ ან ტ +		
		პროექტი №188	შემსრულებელი					

+ 2,800 ნიშნულზე


გათბობის სისტემა - II

გათბობის სისტემა - I

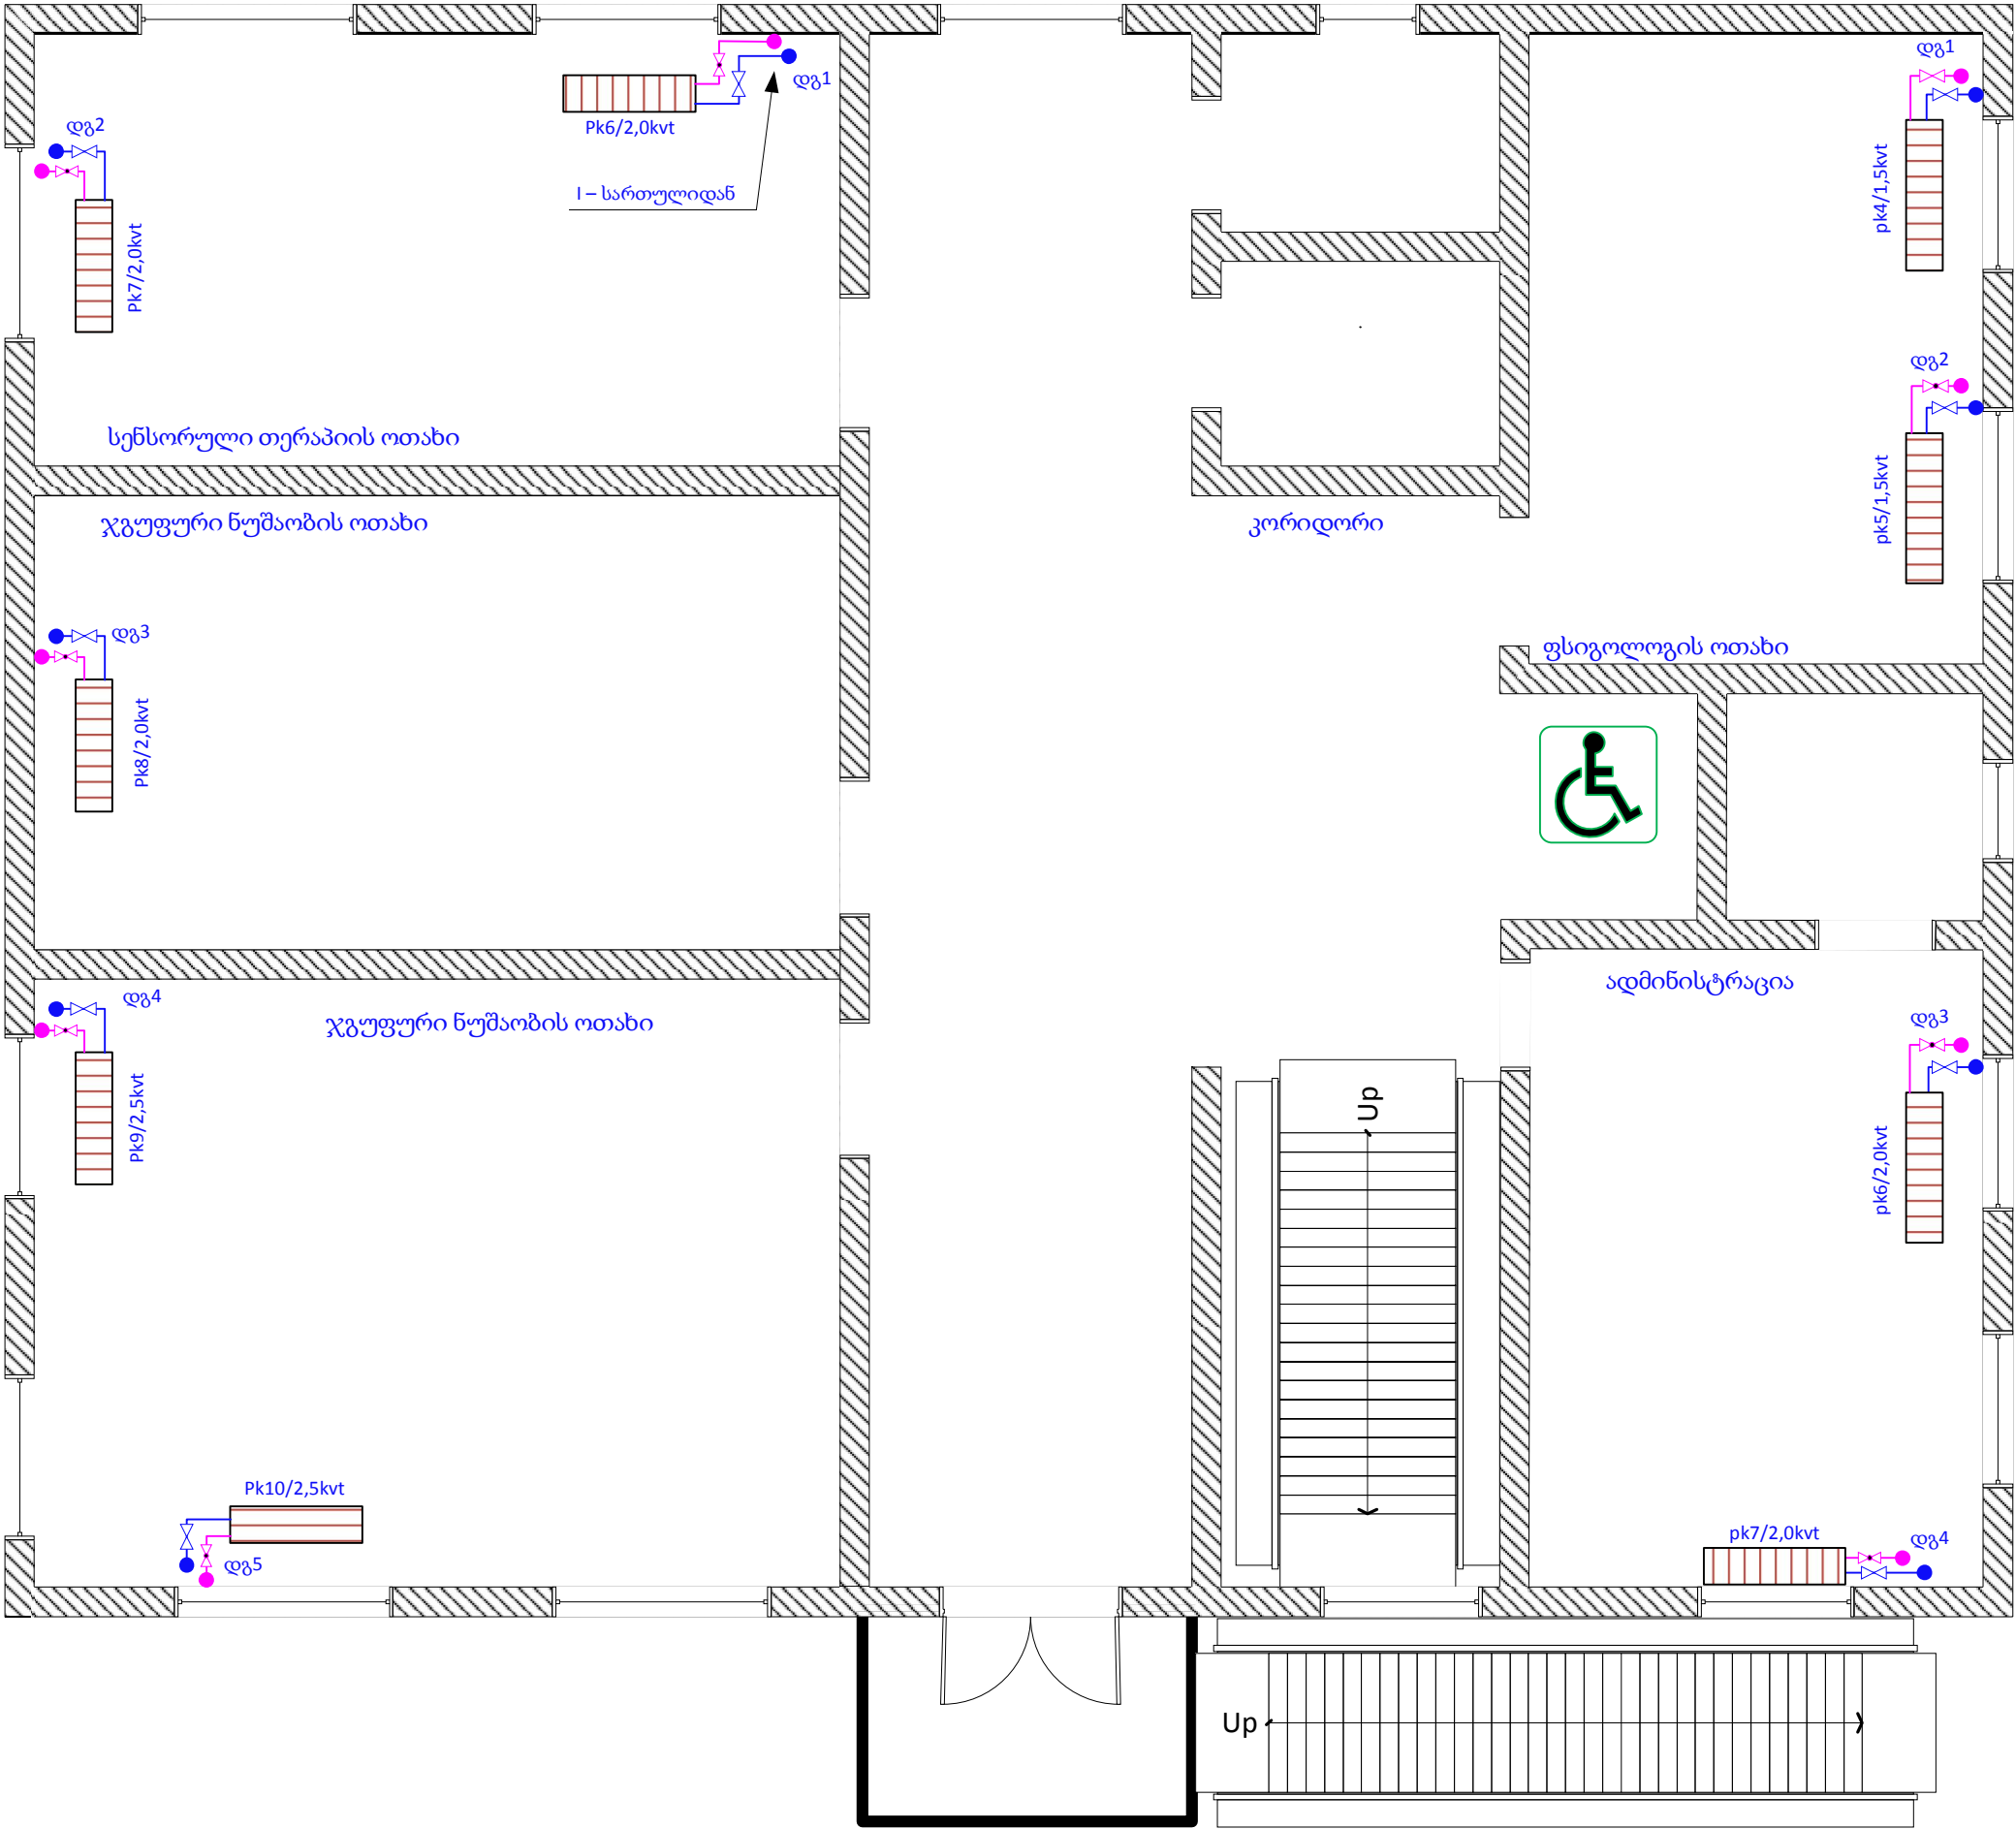


შენობის ფუნქცია	პროექტის მისამართი	იმფ.დამკვეთის შესახებ	პოზიცია	სახელი გვარი	ხელმოწერა	პროექტის სტატუსი	10/10/2022	
							ფურცლის №	
							ფურცლის ფორმატი	A-3
								
სკოლის რეკონსტრუქცია-რაბილიტაცია	ბაღდათის მუნიციპალიტეტი, სოფელი წერგეთი ს.კ 30.10.31.315	სსიპ. ბაღდათის მუნიციპალიტეტი	დირექტორი	ა.იოსებაშვილი		II - სართული		
			არქიტექტორი					
			შემსრულებელი	ბ. გაბეხაძე				
	პროექტი №188		შემსრულებელი			გათბობა		
						შპს დო მინ ან ტ +		

+ 2,800 ნიშნულზე

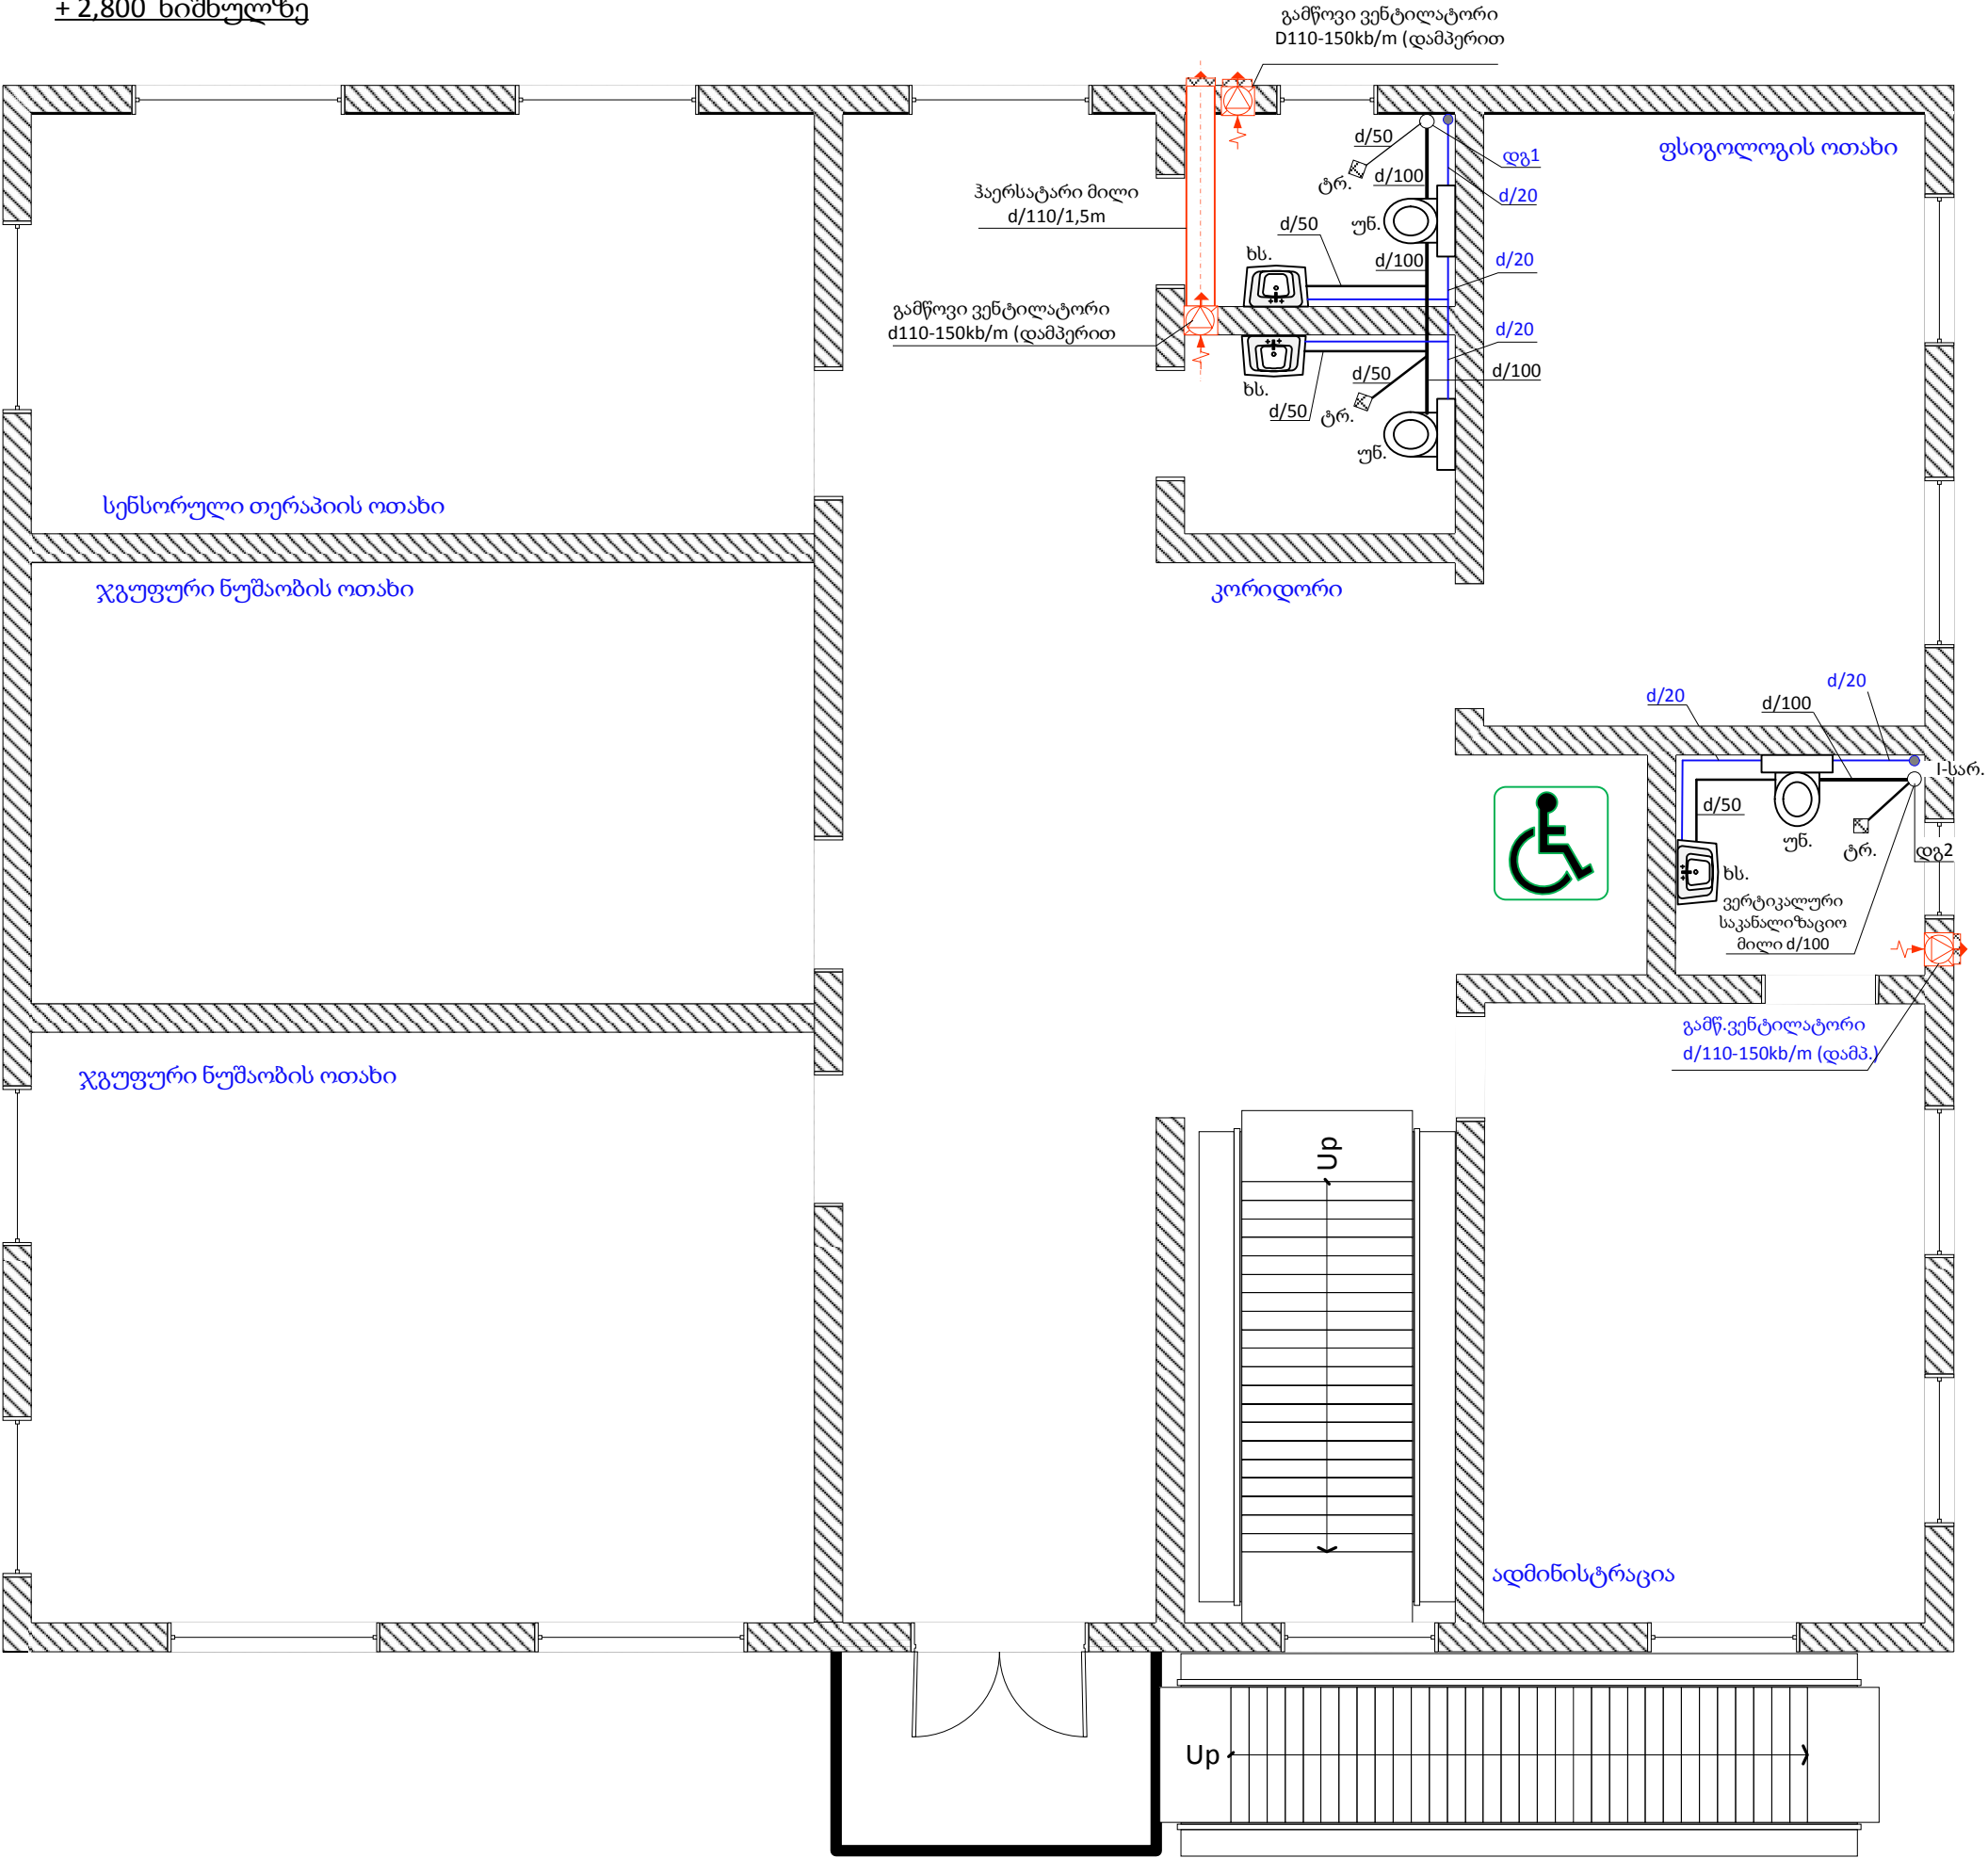

შენობის ფუნქცია	პროექტის მისამართი	იმფ.დამკვეთის შესახებ	პოზიცია	სახელი გვარი	ხელმოწერა	პროექტის სტატუსი	10/10/2022	
სკოლის რეკონსტრუქცია-რეაბილიტაცია	ბაღდათის მუნიციპალიტეტი, სოფელი წერგეთი ს.კ 30.10.31.315	სსიპ. ბაღდათის მუნიციპალიტეტი	დირექტორი	ა.იოსებაშვილი		II - სართული  წყალი/კანალიზაცია - ვენტილაცია	ფურცლის №	
			არქიტექტორი				ფურცლის ფორმატი	A-3
			შემსრულებელი	ბ. გაბეხაძე				
	პროექტი №188		შემსრულებელი			შპს დო მ ი ნ ა ნ ტ +		

# სვეტიკის მოწყობის გეგმა

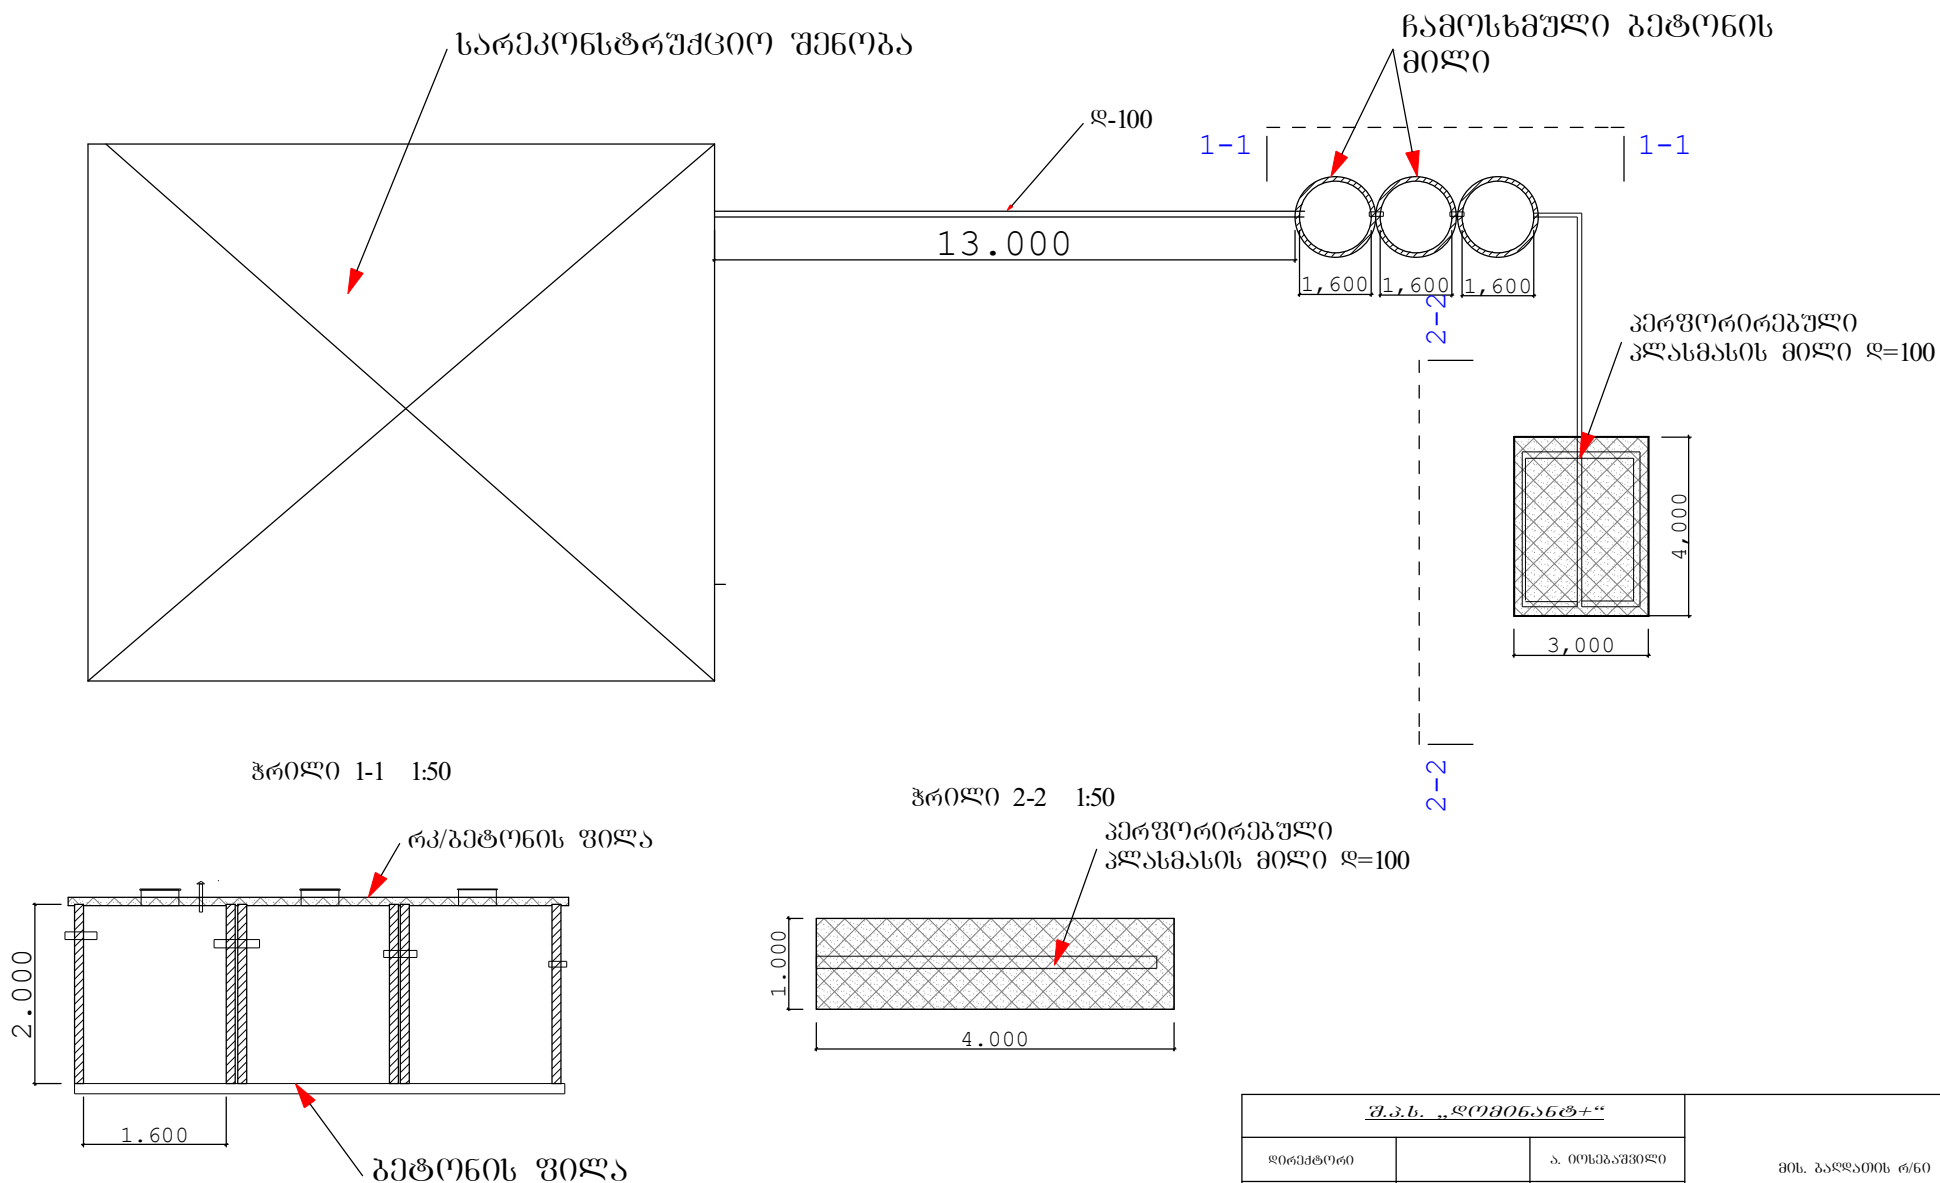

შ.პ.ს. „დომინანტა“			მის. ბაღდათის რ/ნო სოფ. ნაგებობი ს/კ 30.10.31.315		
დირექტორი		ა. იოსებაშვილი			
პრ. ავტორი		ბ. სპობიძე	სვეტიკის გეგმა		
			2	0	2 2