




PROFILE
MH-SW-1.0

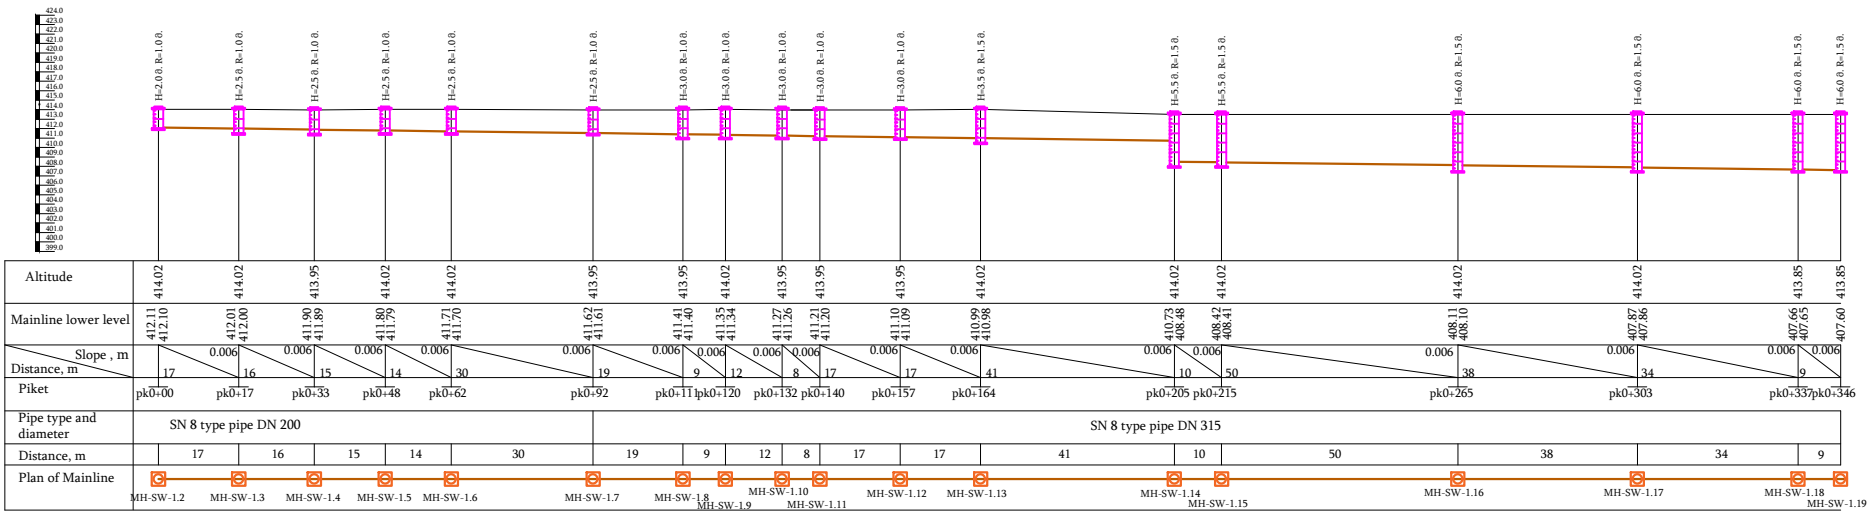

PROFILE
MH-SW-2.0

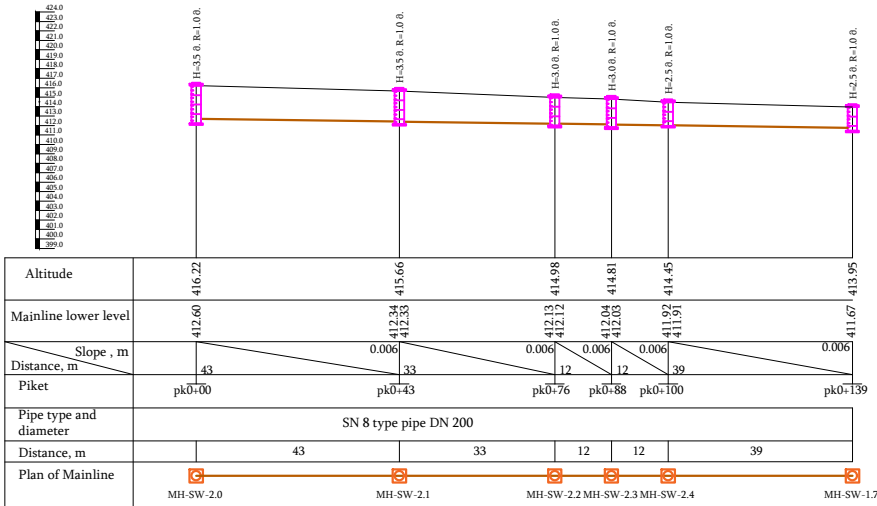

PROFILE
MH-SW-3.0

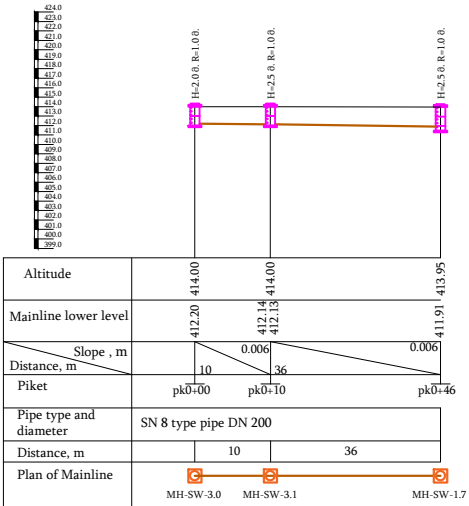

GEORGIA
REAL ESTATE



GEORGIA REAL ESTATE
ალ.ყაზბეგის გამზ. 15, 0160, თბილისი, საქართველო
ტელ: (+995 32) 2 444 111
ელ.ფოსტა: www.gre.ge

წყალმომარაგება და წყალარინება-გენ.გეგმა

გელოვანი

ცვლ. რაოდ	ცვლ. რაოდ	ხელმო.	თარ.
შეადგინა			
ვ.პულოჯუნას			
ი.კაპანაძე			
თ.სუთიძე			

წყალარინების წყლის ვერტიკალური გეგმარება

სტადია	გვერდი	გვ.რაოდ.
3	1	2

მასშტაბი
1:400

SAXON MANAGEMENT
SERVICES

შპს SAXON MANAGEMENT SERVICES
ალ.ყაზბეგის გამზ. 47, 4სართ., თბილისი 420 ტელ: +995591216159
ელ.ფოსტა: info@saxonms.com

ფორმატი A3

ნომერი

GEL-DSG-GEN-HBK-(SEWERAGE) -მესამე ფაზა