




PROFILE  
MH-RW-1.0 to City Conection

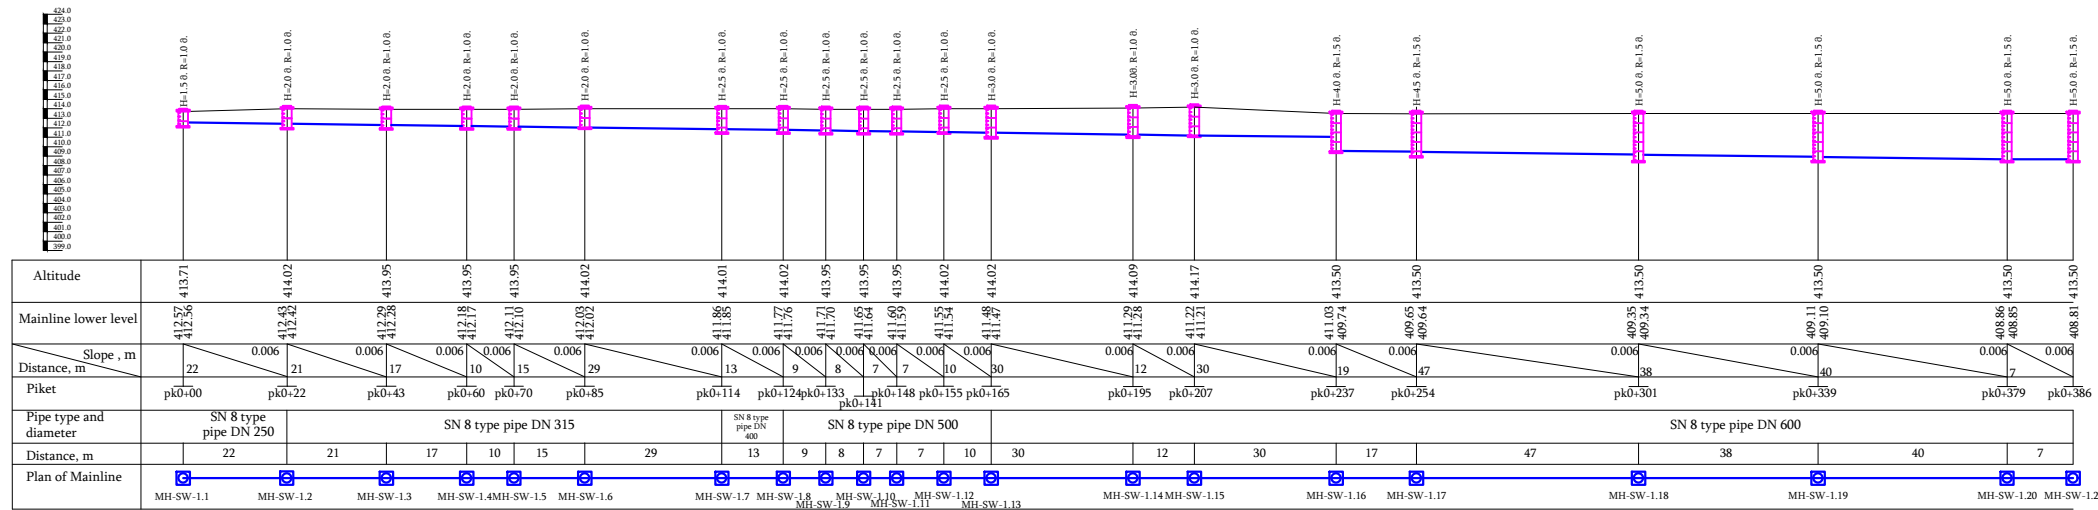


PROFILE  
MH-RW-2.0

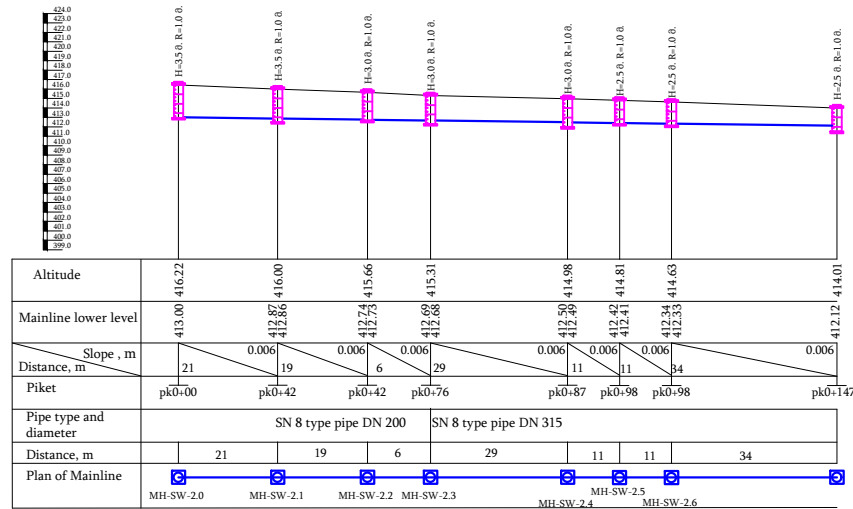

PROFILE  
MH-RW-3.0

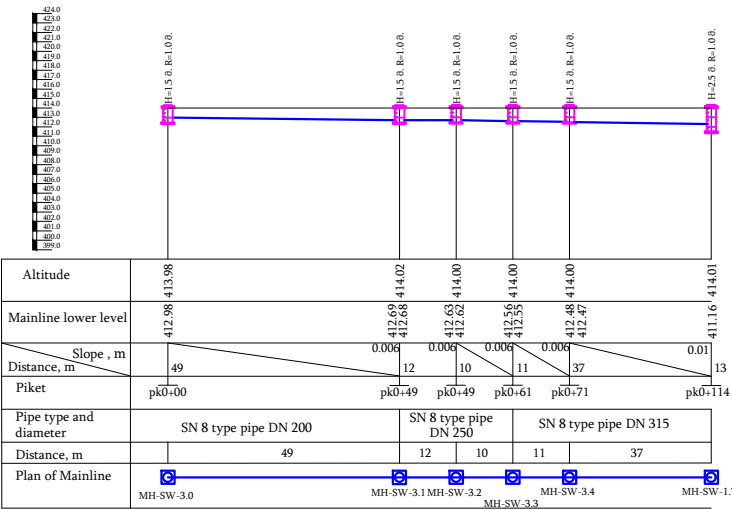

PROFILE  
MH-RW-4.0

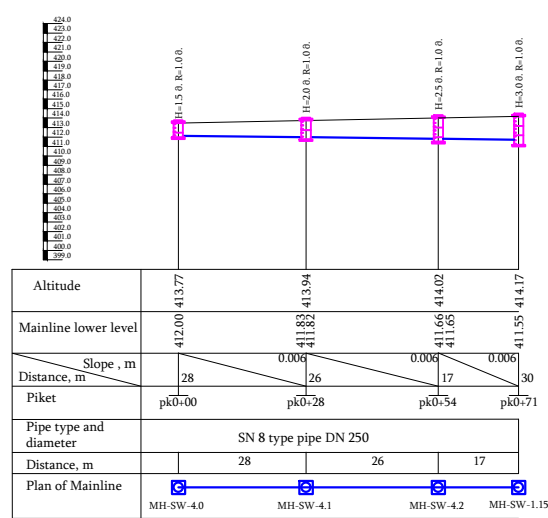

|   |            |        |      |   |  |
|---|------------|--------|------|---|--|
|   |            |        |      | GEORGIA REAL ESTATE<br>ალ.ყაზბეგის გამზ.15, 0160, თბილისი, საქართველო<br>ტელ: (+995 32) 2 444 111<br>ელ.ფოსტა: www.gre.ge |  |
| წყალმომარაგება და წყალარინება-გენ.გეგმა |            |        |      |   |  |
| გელოვანი                                |            |        |      |   |  |
| ცვლ. რაოდ.                              | ცვლ. რაოდ. | ხელმო. | თარ. | წყალარინების წყლის ვერტიკალური გეგმარება  | სტადია   |
| შეადგინა                                |            |        |      |   | გვერდი   |
| გ.პულოჯუნას                             |            |        |      |   | გვ.რაოდ.   |
| ი.კაპანაძე                              |            |        |      |   | 3  |
| ო.სუთიძე                                |            |        |      |   | 1  |
|   |            |        |      |   | 2  |
| მასშტაბი<br>1:400                       |            |        |      |   |  |
|   |            |        |      |   | შპს SAXON MANAGEMENT SERVICES<br>ალ.ყაზბეგის გამზ.47, 4სართ., თფისი 420 ტელ: +995591216159<br>ელ.ფოსტა: info@saxonms.com |