



ნომერი	ხელმოწერა და თარიღი	ნაწილი	შეთანხმებულია				
		HBK					

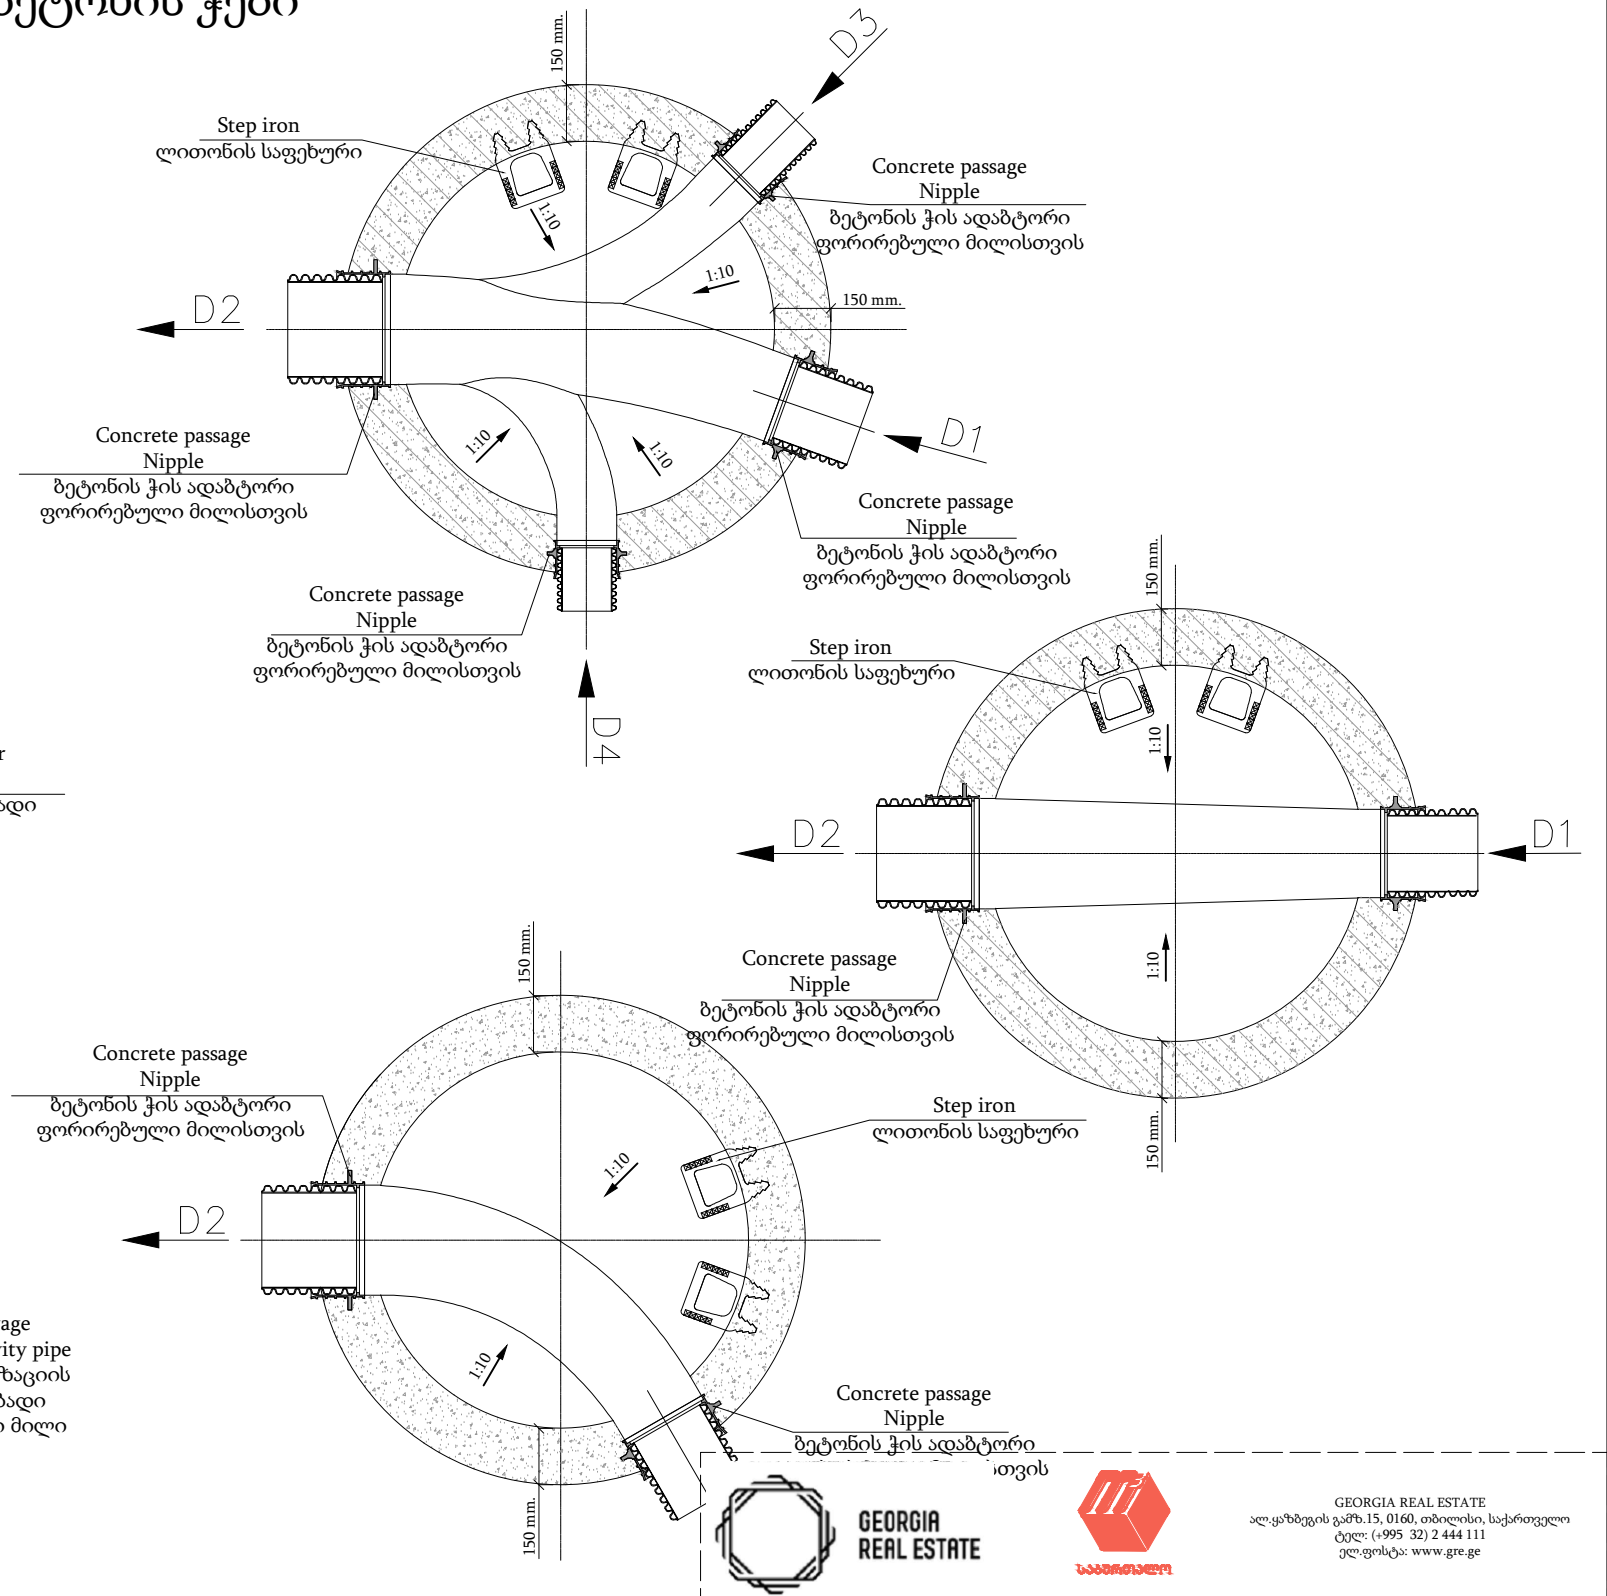

						წყალმომრაგება და წყალარინება-გენ.გეგმა
						გელოვანი
ცვლ.	რაოდ	ცვლ.	რაოდ	ხელმო.	თარ.	
შეადგინა						სტადია
ვ.პუოჯუნას				2023-01-30		გვერდი
ლ.გუმბერიძე						გვ.რაოდ.
ი.კაპანაძე						3
						1
						1
						ქის მოწყობა
						მასშტაბი 1:10
						 <p>შპს SAXON MANAGEMENT SERVICES          ად. ყაზბეგის გამზ. 47, 4 სართ., ოფისი 420 ტელ.: +995591216159          ელ. ფოსტა: info@saxonms.com</p>

GEL-DSG-GEN-HBK-(სანიაღვრე)