ახალი მიერთების პირველადი მოკვლევის ცნობა

განცხადების № IN

ბიზნესცენტრი	მთაწმინდა-კრწანისი
ახალი დაერთების მისამართი ს/კ	კრწანისის 1 შეს 54
ახალი მომხმარებელი/დამკვეთი	
ობიექტის დანიშნულება	საყოფაცხოვრებო

მიერთების ტიპი	დასვით ✓ სიმბოლო
რეგულირებული - 0-100 მეტრი რადიუსი	
რეგულირებული - 100-200 მეტრი რადიუსი	✓
არარეგულირებული	

დასახელება	დასვით ✓ სიმბოლო
წყალსადენის ქსელი	
წყალარინების ქსელი	✓

დასახელება (თუ საჭიროა სიმბოლო დასვით რამდენიმე ველში)	დასვით ✓ სიმბოლო
ქსელის გადატანა	✓
ქსელის განვითარება (განაშენიანება)	
სტანდარტული ახალი დაერთება	
ალტერნატიული დაერთება	
სარეზერვო დაერთება	
წარმადობის გაზრდა	

საპროექტო ტრასის (ტერიტორიის) მახასიათებლები	გრუნტი	ბალასტი/ ღორღი	გაზონი	ასფალტი	ტროტუარი	ქვაფენილი	ბეტონი
დასვით ✓ სიმბოლო	✓						

საპროექტო ქსელის ტექნიკური მახასიათებლები სქემატური ნახაზიდან	მოსაწყობი განშტოების სიგრძე, მ	მუშა წნევა, ატმ.	დიამეტრი	მასალა
	55		150	

	ქუჩის სივიწროვე <5 მ	მოსახლეობის რისკი	ავარიული შენობები	შესაძლებელია პროექტის გარეშე მუშაობა (რეკომენდაცია)	მოსაწყობი განშტოება კვეთს სხვის წითელ ხაზებს	არსებულ საკადასტრო ერთეულს აქვს წყალმომარაგება/ წყალარინება
დასვით ✓ სიმბოლო						

არსებული ქსელის ტექნიკური მახასიათებ-ლები სქემატური ნახაზიდან	დიამეტრი, მმ	მასალა	მუშა წნევა, ატმ.	ჩაღრმავება, მეტრი	ქსელის მესაკუთრე	დაერთების წერტილის მდებარეობა
	150	აზბესტი		1	GWP	ქუჩა.

არსებული სხვა კომუნიკაციები	წყალსადენი	წყალარინება	სხვა, თუ იცით

	სახელი, გვარი	თანამდებობა	საკონტაქტო ტელ.
დავალება შეადგინა	გელა გოდერძიშვილი	ინჟინერი	595545517
დავალება შეითანხმა	ზაზა გორდეზიანი	მთავარი ინჟინერი	599145206

შენიშვნა:

უფროსი ინჟინერი: სახელი, გვარი

ბიზნესცენტრის მენეჯერი: სახელი, გვარი

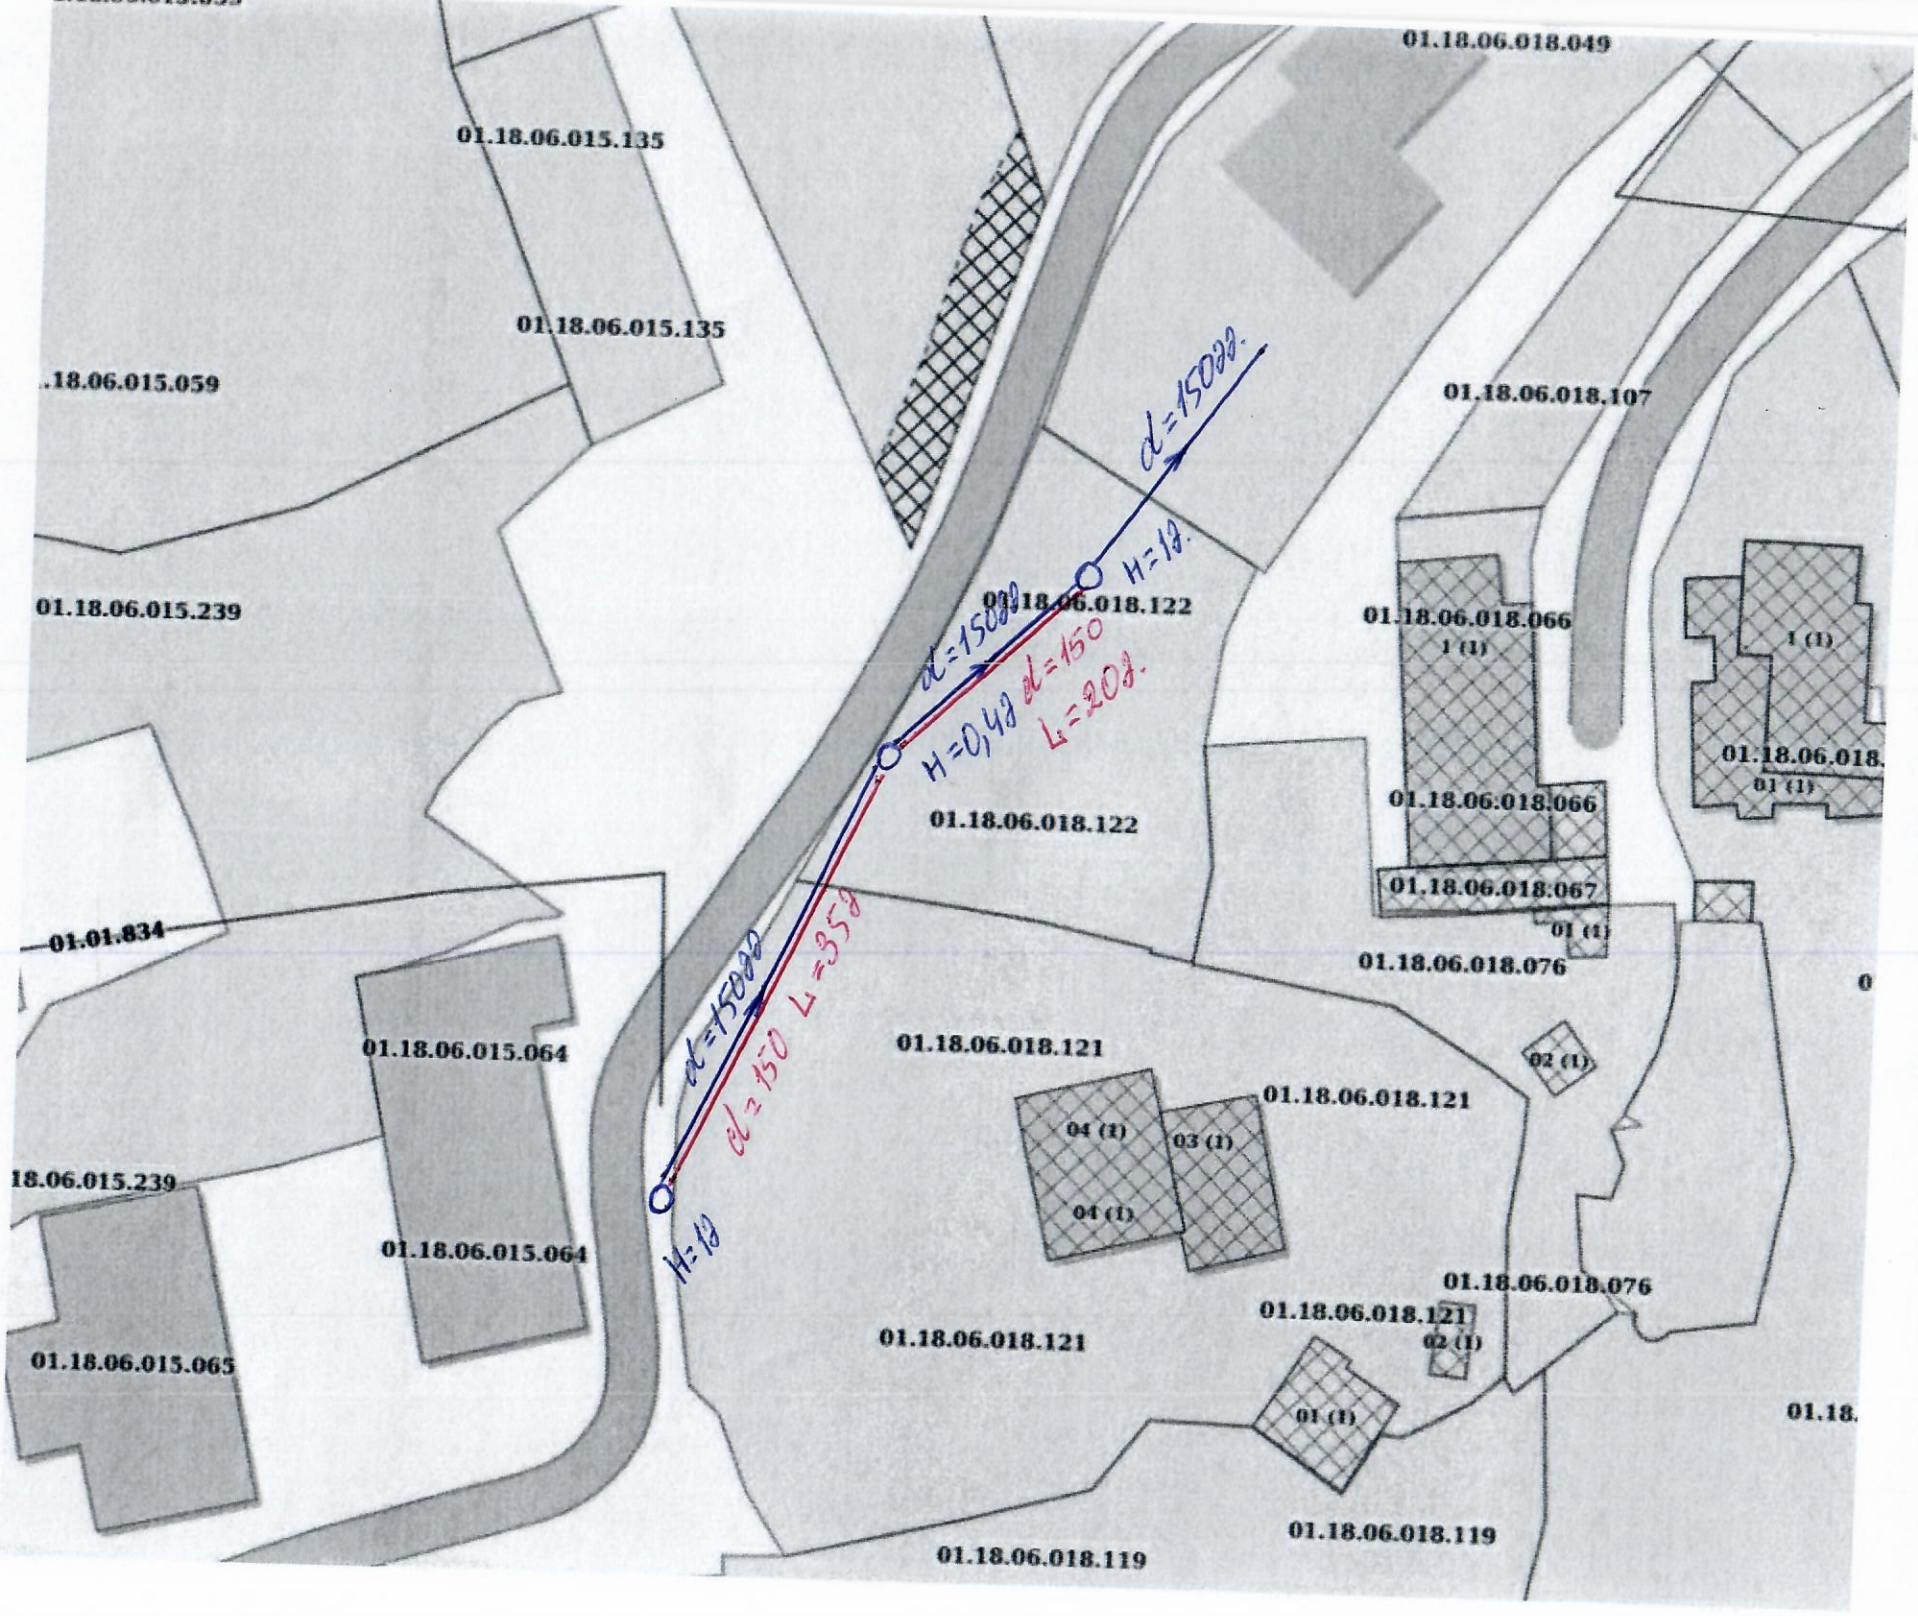
01.18.06.018.049
01.18.06.015.135
01.18.06.015.135
.18.06.015.059
01.18.06.018.107
d=15000.
H=18.
01.18.06.015.239
01.18.06.018.122
01.18.06.018.066
1 (1)
1 (1)
d=15000
d=150
H=0,48
L=209.
01.18.06.018.
01 (1)
01.18.06.018.066
01.18.06.018.122
01.18.06.018.067
01 (1)
01.01.834
01.18.06.018.076
d=15000
L=358
d=150
01.18.06.015.064
01.18.06.018.121
02 (1)
01.18.06.018.121
04 (1)
03 (1)
18.06.015.239
04 (1)
H=18
01.18.06.015.064
01.18.06.018.076
01.18.06.018.121
02 (1)
01.18.06.018.121
01.18.06.015.065
01 (1)
01.18.
01.18.06.018.119
01.18.06.018.119