



ქალების ტუალეტის გეგმის ვრაგმენტი გ 1:5

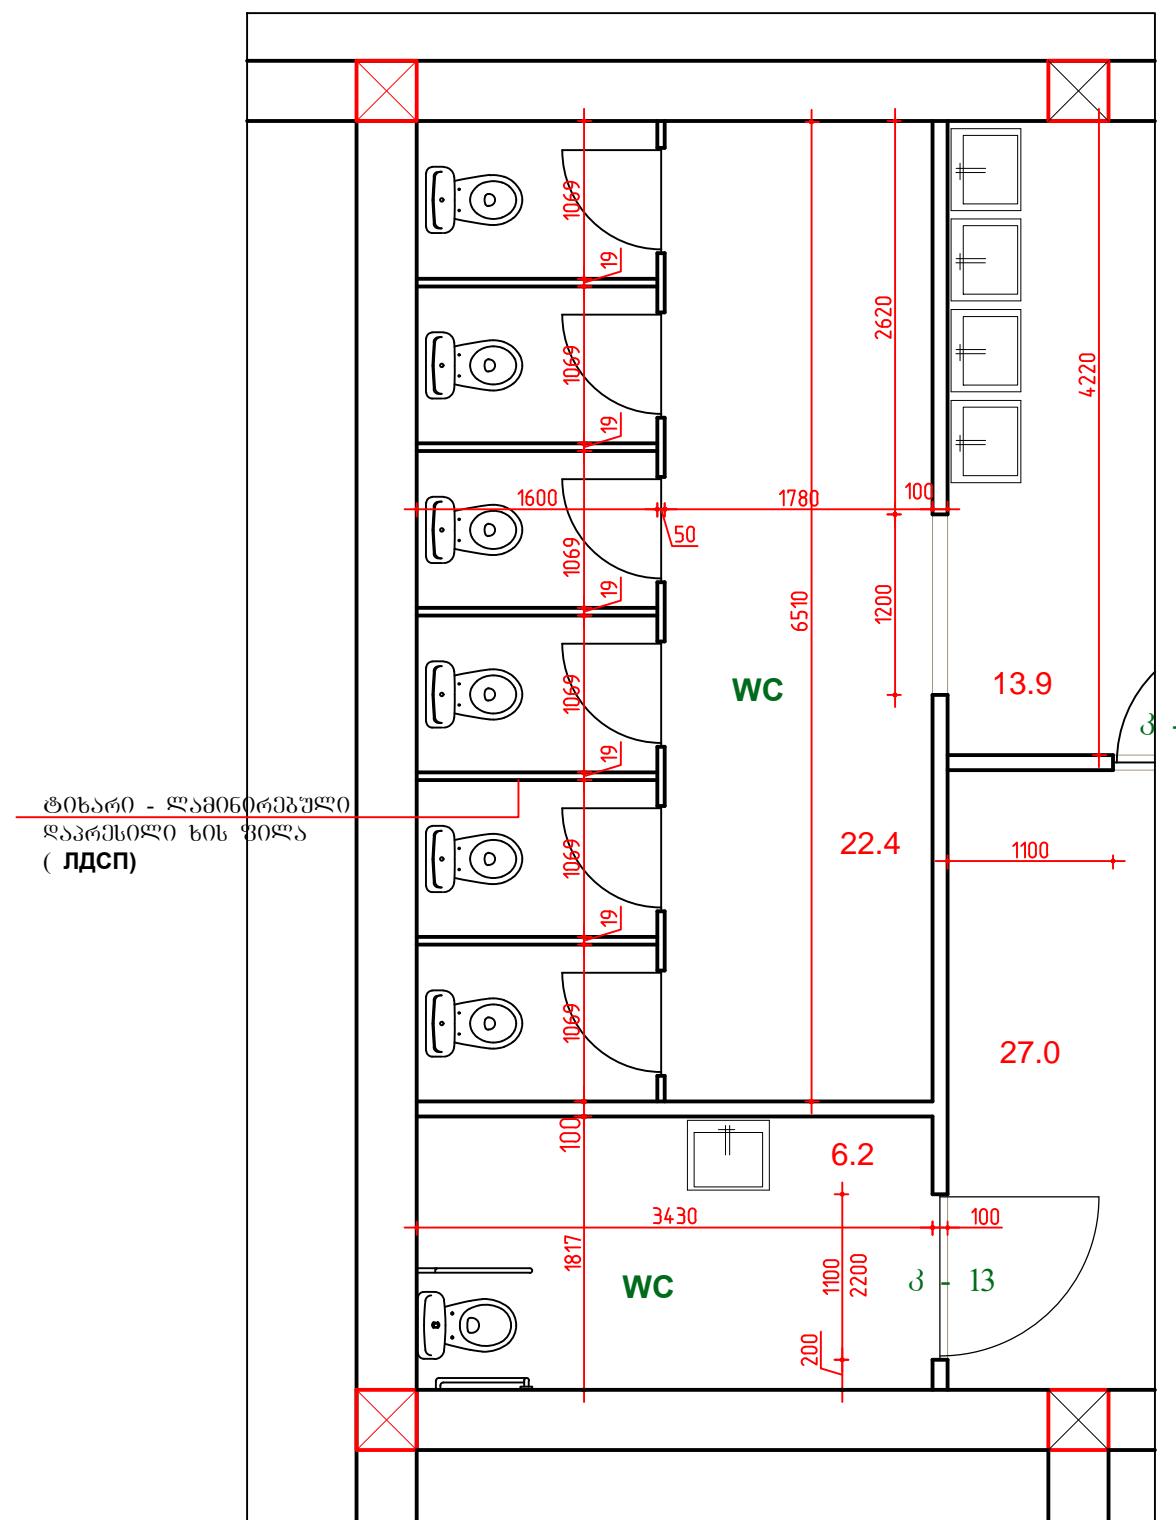

კაცების ტუალეტის გებმის ვრაგმანტი გ 1:50

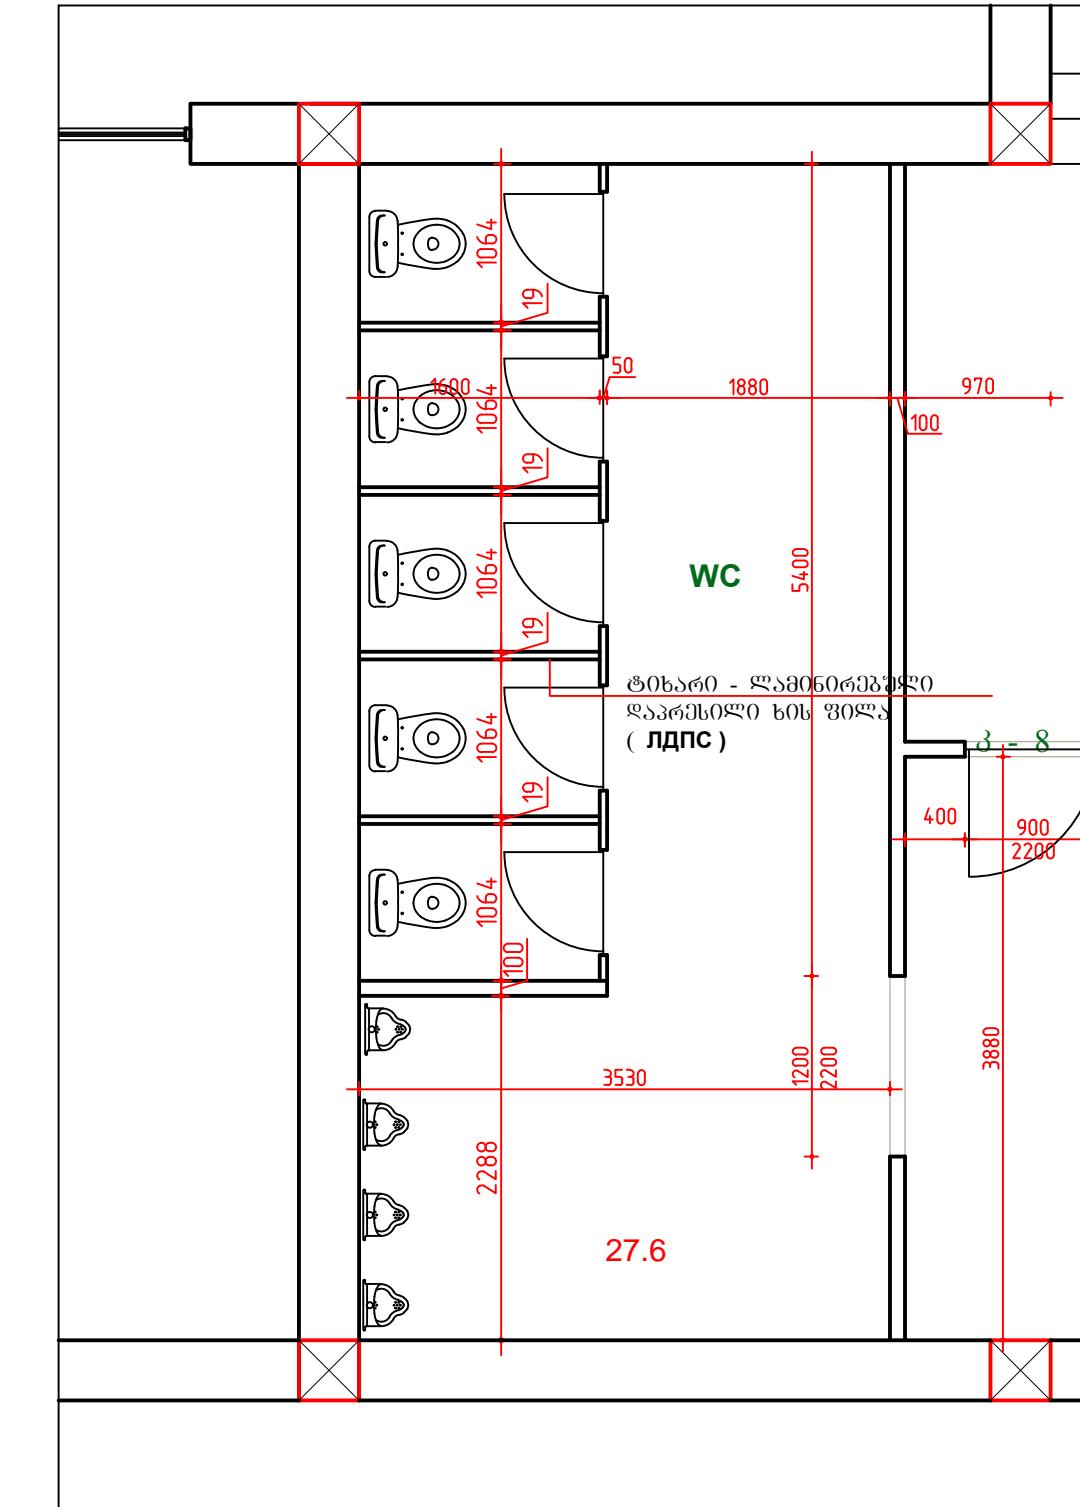

შენიშვნა

- #### 1. ტიხეობის დეტალები იხილე ცალკე ვარცელზე

დამკვეთი: აა03"ასოციაცია ატუ"		თბილის პრეზიდენტის სახელმწიფო სომხური პროფესიული სახელმწიფო დრაგატული თეატრის შენობის პროექტი			
დირექტორი		თ.შაშიაშვილი	არქიტექტურული ნავილი	სტადია	ვურც.
პრ.მთ.არქიტ.		თ.შაშიაშვილი	ტ.პ.კონიაშვილი	ტ.კ.	ა -
შეასრულა		(გ.ეჭიაშვილი)	ტურისტური სამსახური (ძალების და მაგარაცხის)	შპს "ცურო XXI"	
შეამოწმა		ლ.შაშიაშვილი		2022	