


მინის მოაჯირის მოწყობის ესპოზური დეტალი

- 11 მინის მოაჯირი
REFERENCE # GL-03
სისქ: 10 მმ + 10 მმ
მინის კონსტრუქცია:
მაღალი გამჭვირვალობის, მრავალშრიანი მინა
- 12 კილის დამცავი / U - სებრი პროფილი
მასალა: აცილირებული ალუმინი
ზომა: 5 მმ X 24,5 მმ
სისქ: 1 მმ
- 13 გირის დამჭვირვალი
- 14 ლითონის შეტევა 10 მმ
- 15 ლითონის უზრუნველი 5-8 მმ
- 15 F პროფილი 30 მმ ფერის კოდი: RAL7011
- 24 ალუმინის კომარზიტური ააველი
მასალის კოლექციის სახელი: REYNOBOND
ფერი: ფოლადისფერი (IRON GREY)
ფერის კოდი: RAL7011
- 31 ფერაკოფას არძიშვილურული ააველი

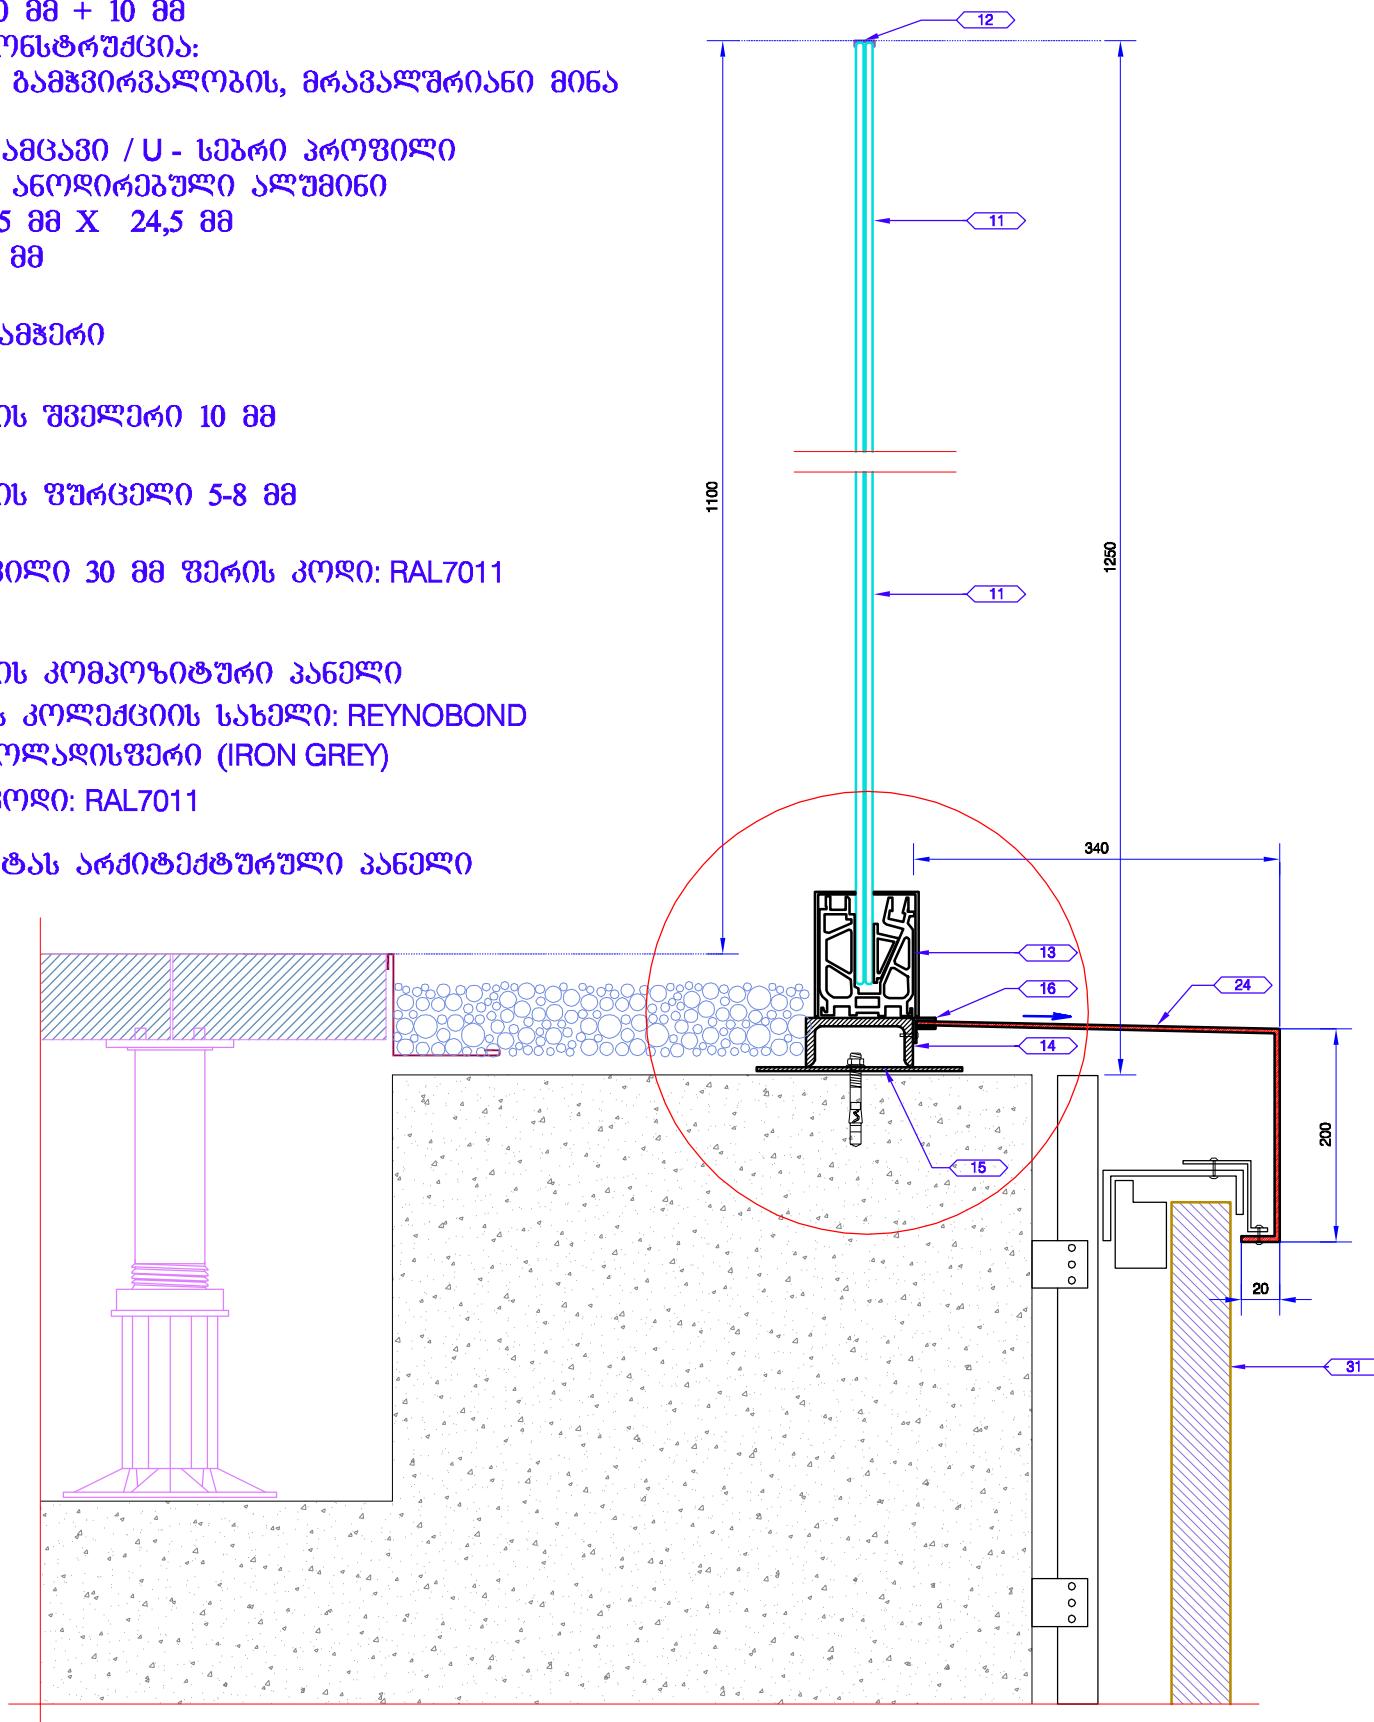

მინის მოაჯირის სამრთო საკროექტო სიბრძე - 158,02 მრძ მ

- ადგილზე ნიმუშად დამოტავებულია მინის მოაჯირი ზარმოზენილი ესპოზური გირგვით.
- ამოაჯირის სიბრძე დაზუსტდეს ადგილზე მდარმოველი კომპანიის მიერ.