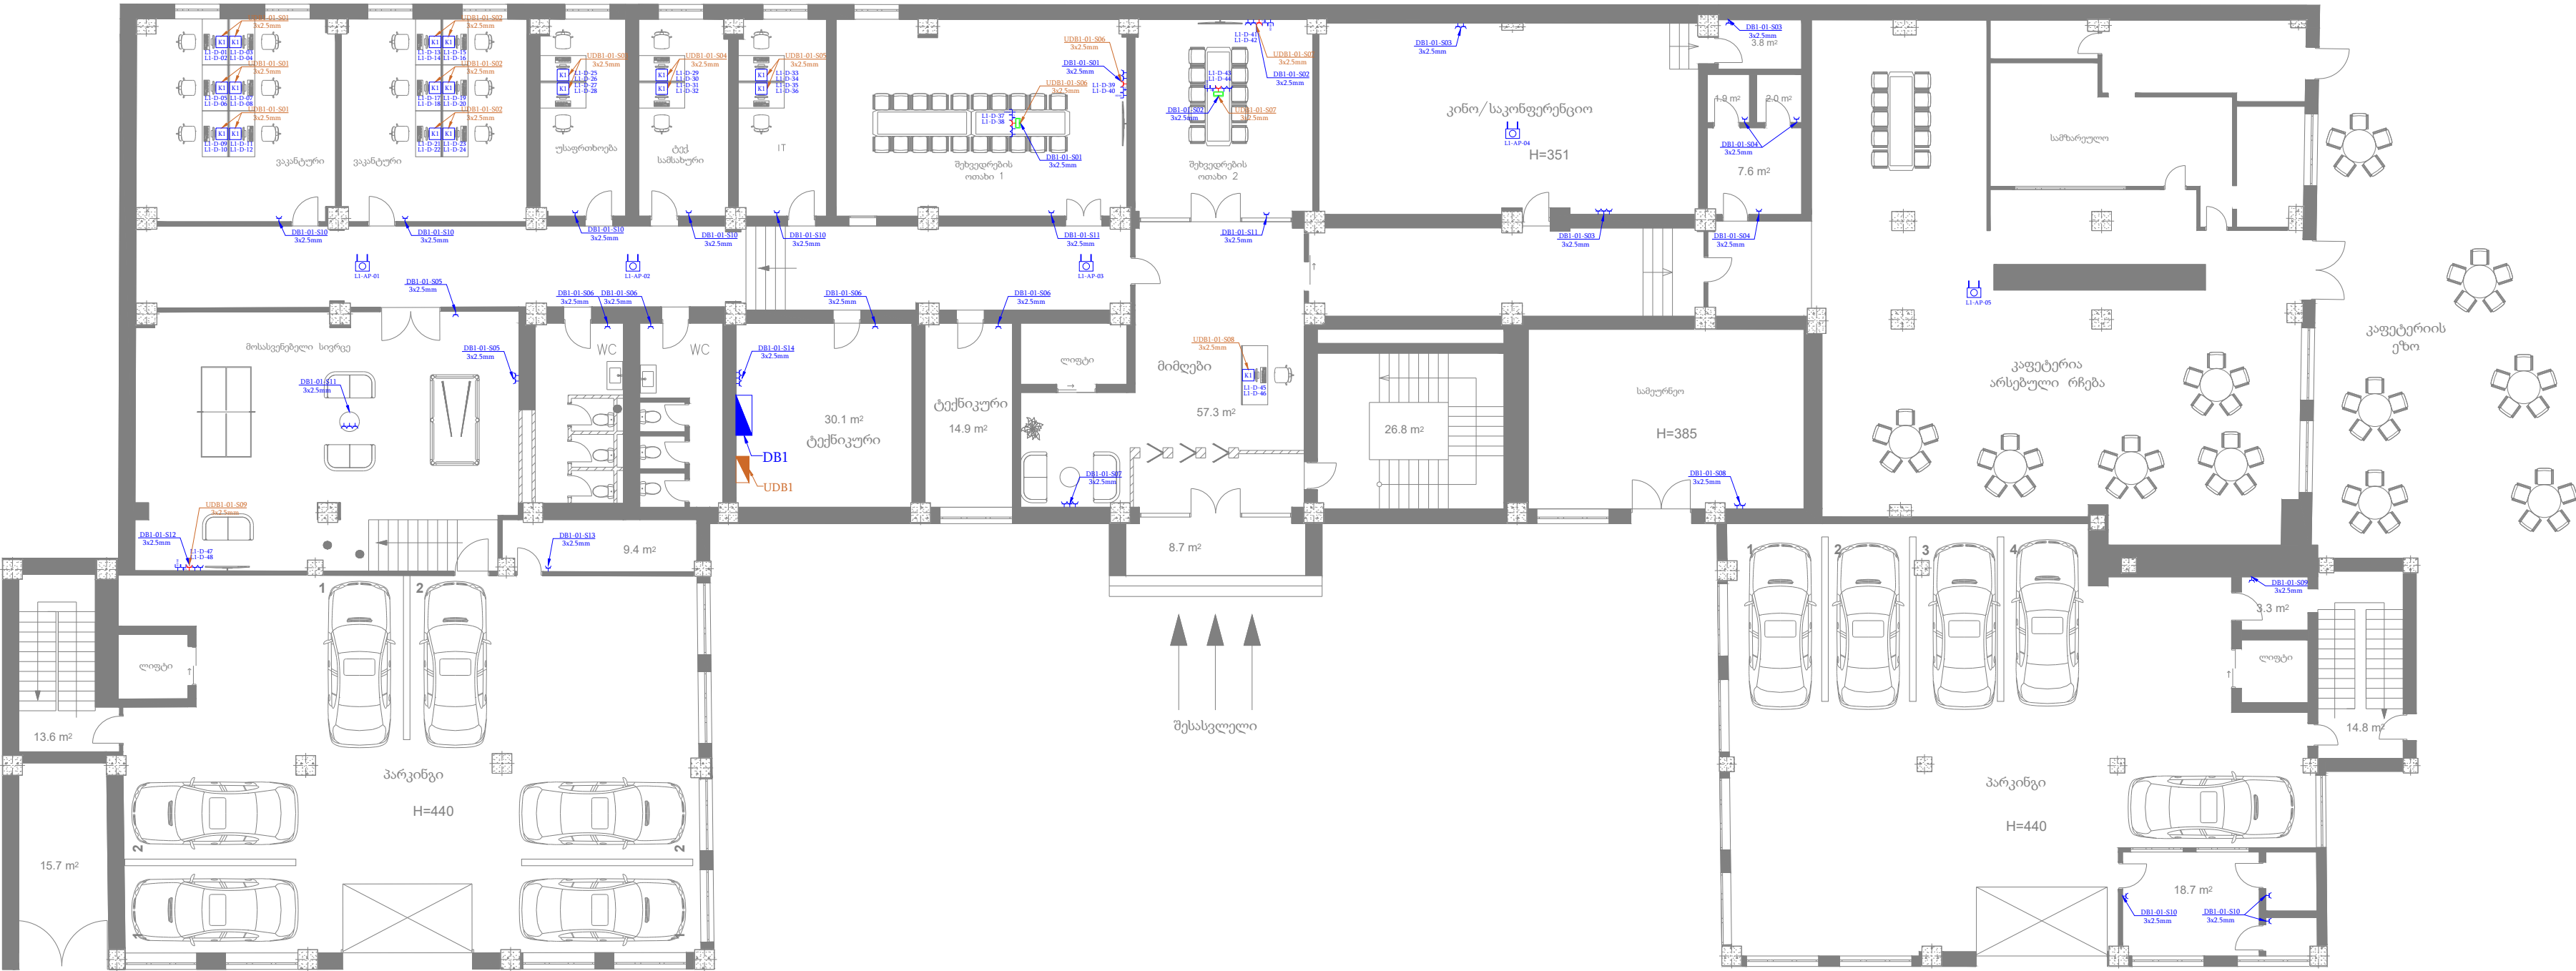




საერთო ფართი 1447.40 მ²

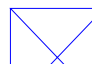
მაგიდების რაოდენობა—18

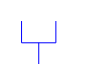



Legend
ლეგენდა

 Distribution bord
გამანაწილებელი ფარი


 UPS Distribution bord
UPS გამანაწილებელი ფარი


 Rack
რეკი

 Data outlet
კომპიუტერული ქსელის
როზეტი

 როზეტი 45x45მმ

 UPS როზეტი

 HDMI როზეტი

 Desk box
მაგიდის როზეტების
კოლოფი

 K1 

 Wi-Fi Access point Base
Wi-Fi წერტილი

Project Name:
**Office
1st floor**

Client:

Electrical
ILC insto
#Zakariaidze street, 0177 Tbilisi
Tel: (+995 32) 2 202020
Email: info@insto.ge

insto
Electrical Solutions

Phase:
Project Proposal

Referring Drawing File Name:

Discipline: Sheet Set: Mapping Type: Level: Revision:

E - SP - P - 01 - 00

Sheet Name:
Small Power Systems

Scale: Sheet Size: Drawn by: Checked by: Approved by: Issue Date: Revision:

1:100 A2x297mm G.Jgharkava L.Tsivadze 27.11.2023 00