



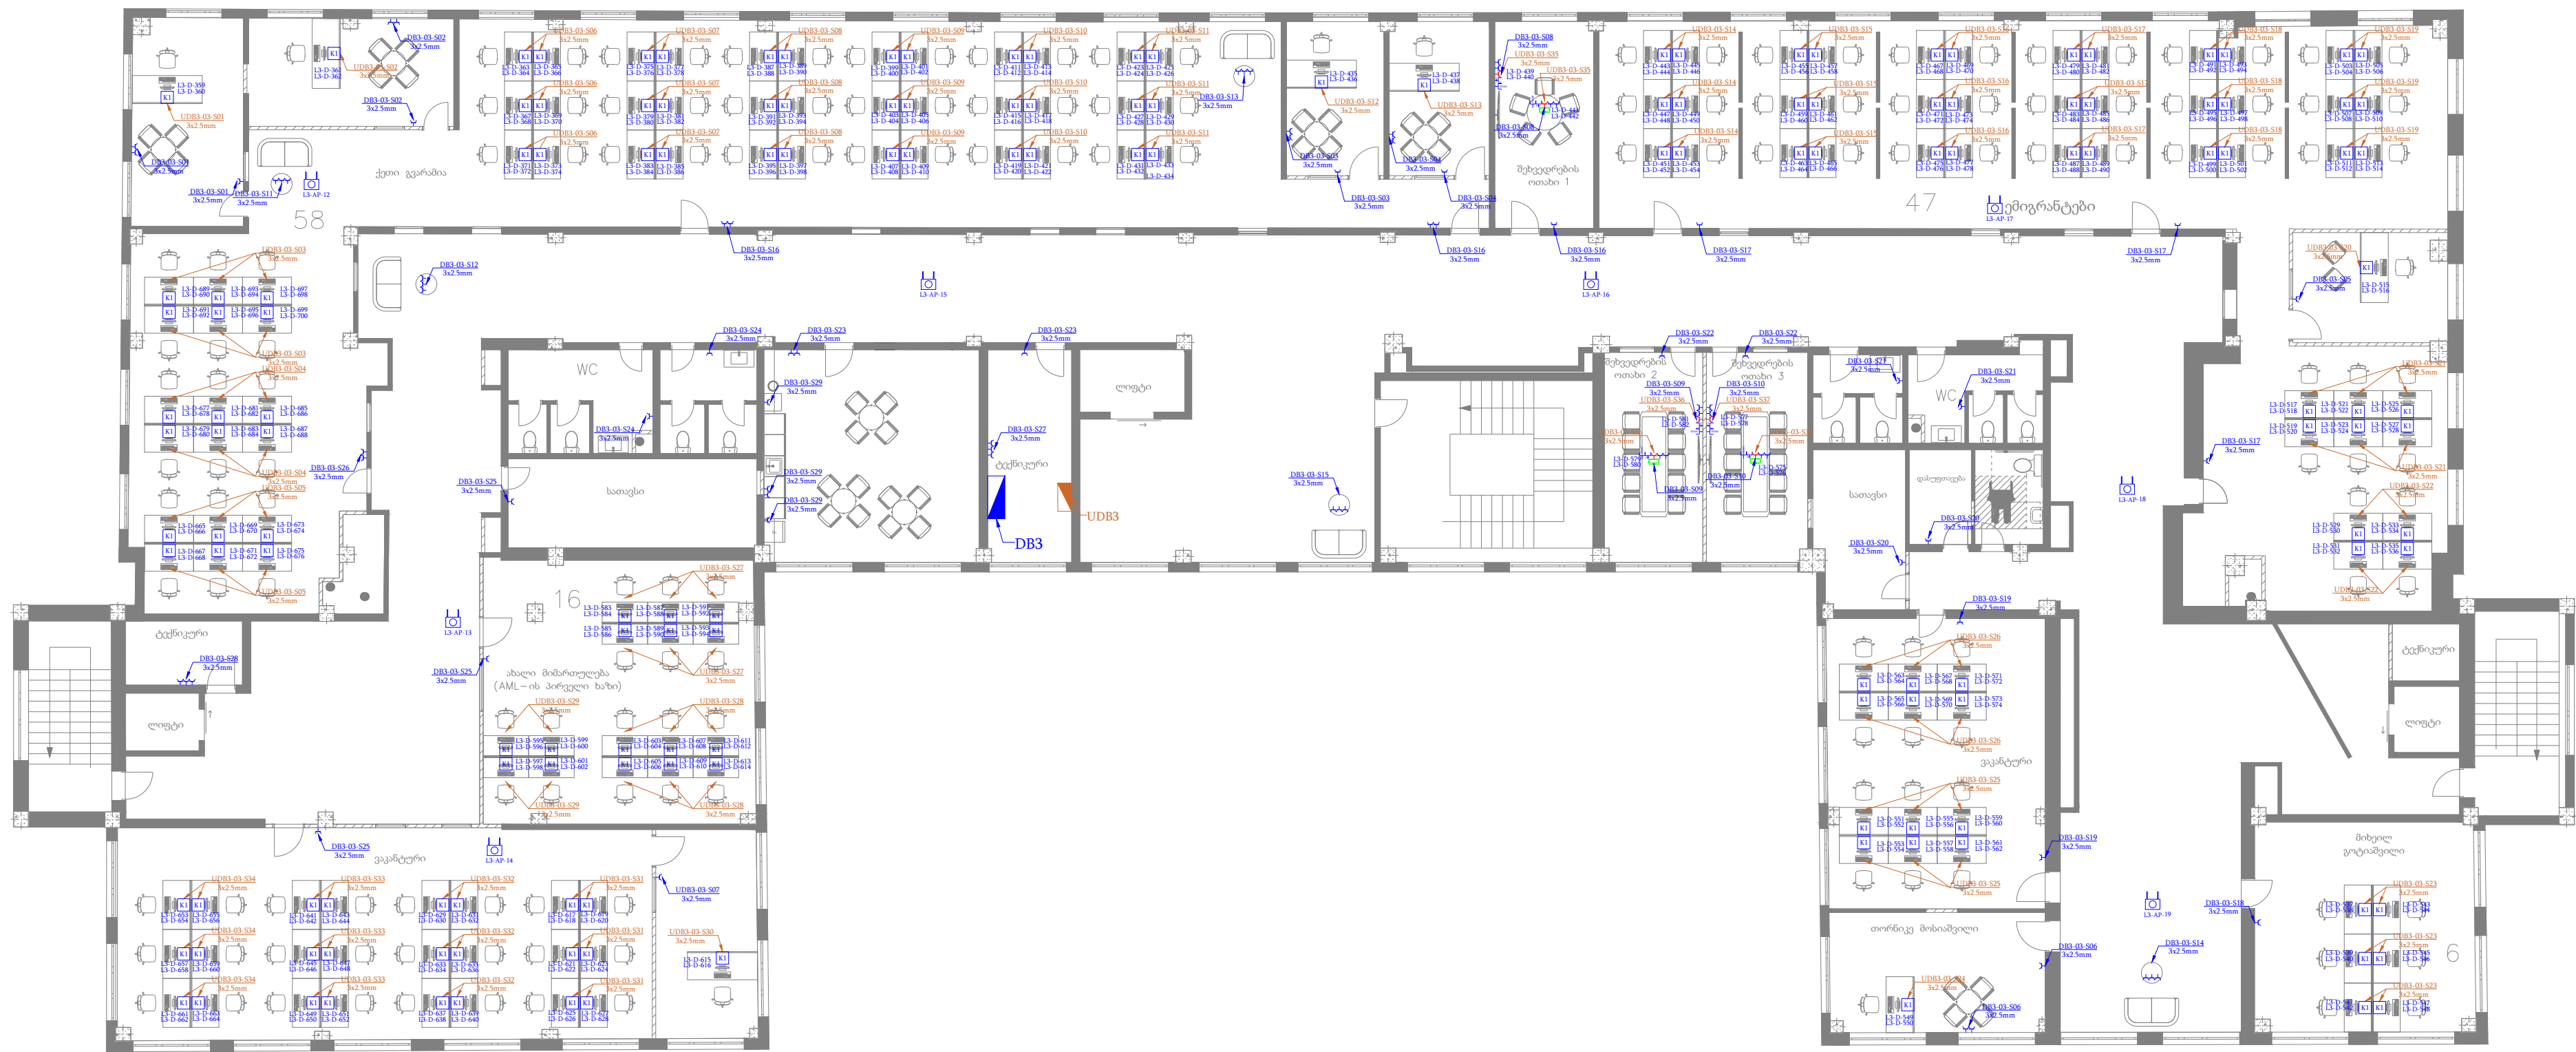









საერთო ფართი—1431.423 მ²

მაგიდების რაოდენობა—165

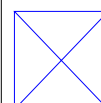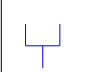

Legend
ლეგენდა

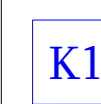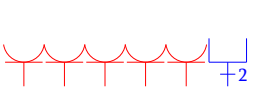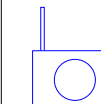-  Distribution board
გამანაწილებელი ფარი
-  UPS Distribution board
UPS გამანაწილებელი ფარი
-  Rack
რეკი
-  Data outlet
კომპიუტერული ქსელის
როზეტი
-  როზეტი 45x45მმ
-  UPS როზეტი
-  HDMI როზეტი
-  Desk box
მაგიდის როზეტების
კოლოფი
-  K1 
-  Wi-Fi Access point Base
Wi-Fi წერტილი

Project Name:
**Office
3rd floor**

Electrical
E.L.C ins'ta
#Zakariaidze street, 0177 Tbilisi
Tel. (+995 32) 2 202020
Email: info@elcins.ge

insto
Electrical Solutions

Phase Project Proposal				Referring Drawing File Name	
Discipline	Sheet Set	Mapping Type	Level	Revision	
E - SP - P - 03 - 00					
Sheet Name					
Small Power Systems					
Scale	Sheet Size	Drawn by	Checked by	Approved by	Issue Date
1:100	420x297mm	G.Jgharkava	L.Tsuladze		27.11.2023
					Revision
					00