


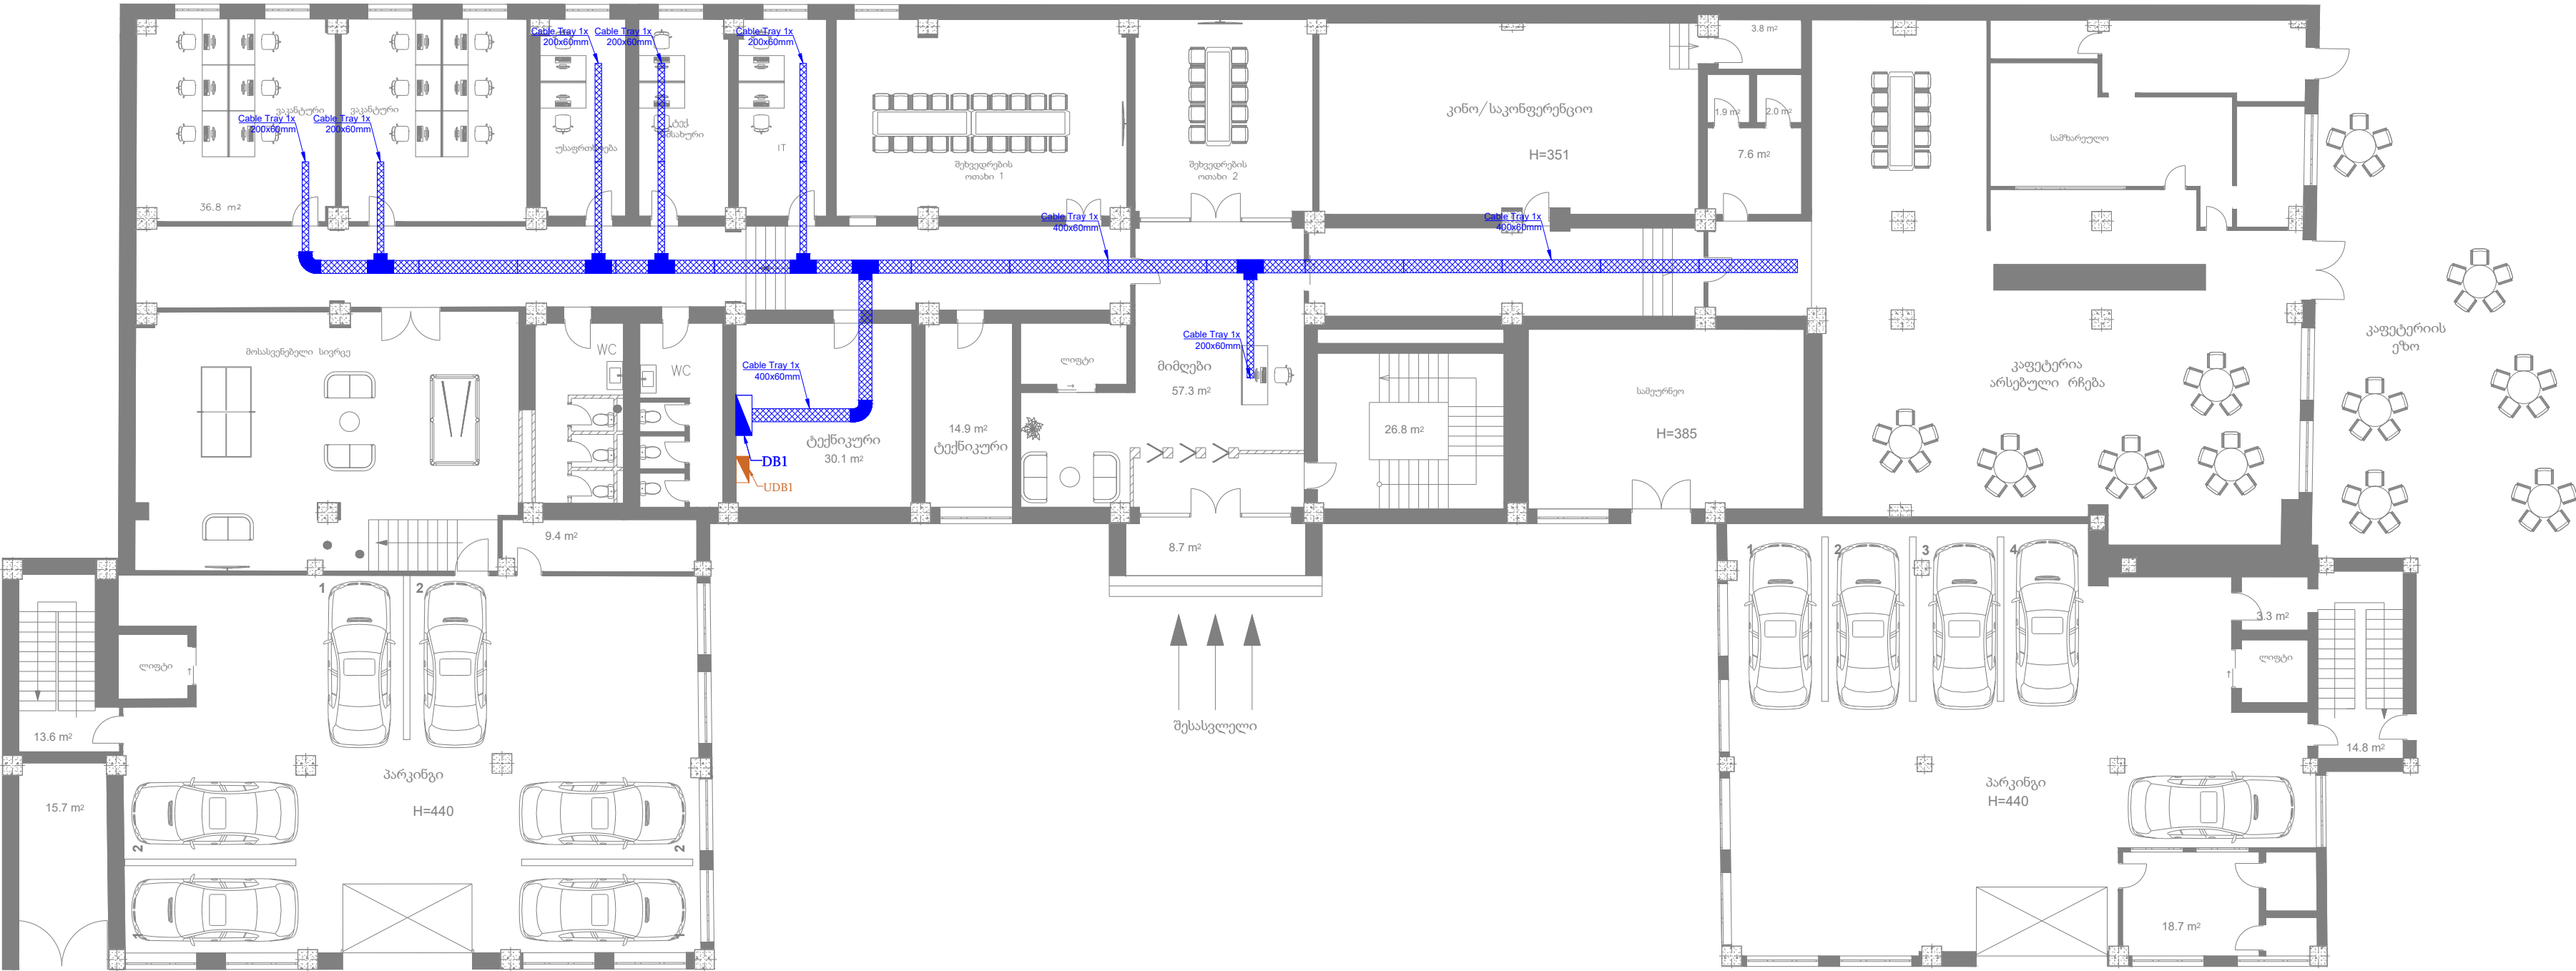



საერთო ფართი 1447.40 მ²

მაგიდების რაოდენობა—18



Legend  
ლეგენდა

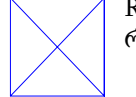-  Distribution bord  
გამანაწილებელი ფარი
-  UPS Distribution bord  
UPS გამანაწილებელი ფარი
-  Rack  
რეკი
-  Cable Tray  
საკაბულო არხი

Project Name:  
**Office  
1st floor**

Client:  
  
Electrical  
**ILC insto**  
8 Zakariale street, 0177 Thbilisi  
Tel: (+995 32) 2 202020  
Email: info@insto.ge



Phase:  
Project Proposal  
Discipline: Sheet Set: Mapping Type: Level: Revision:  
**E - CT - P - 01 - 00**

Sheet Name:  
Cable Tray Systems  
Scale: Sheet Size: Drawn by: Checked by: Approved by: Issue Date: Revision:  
1:100 A20x297mm G.Jgharkava L.Tsivadze 27.11.2023 00