


კომპიუტერული როზეტების
განლაგების გეგმა

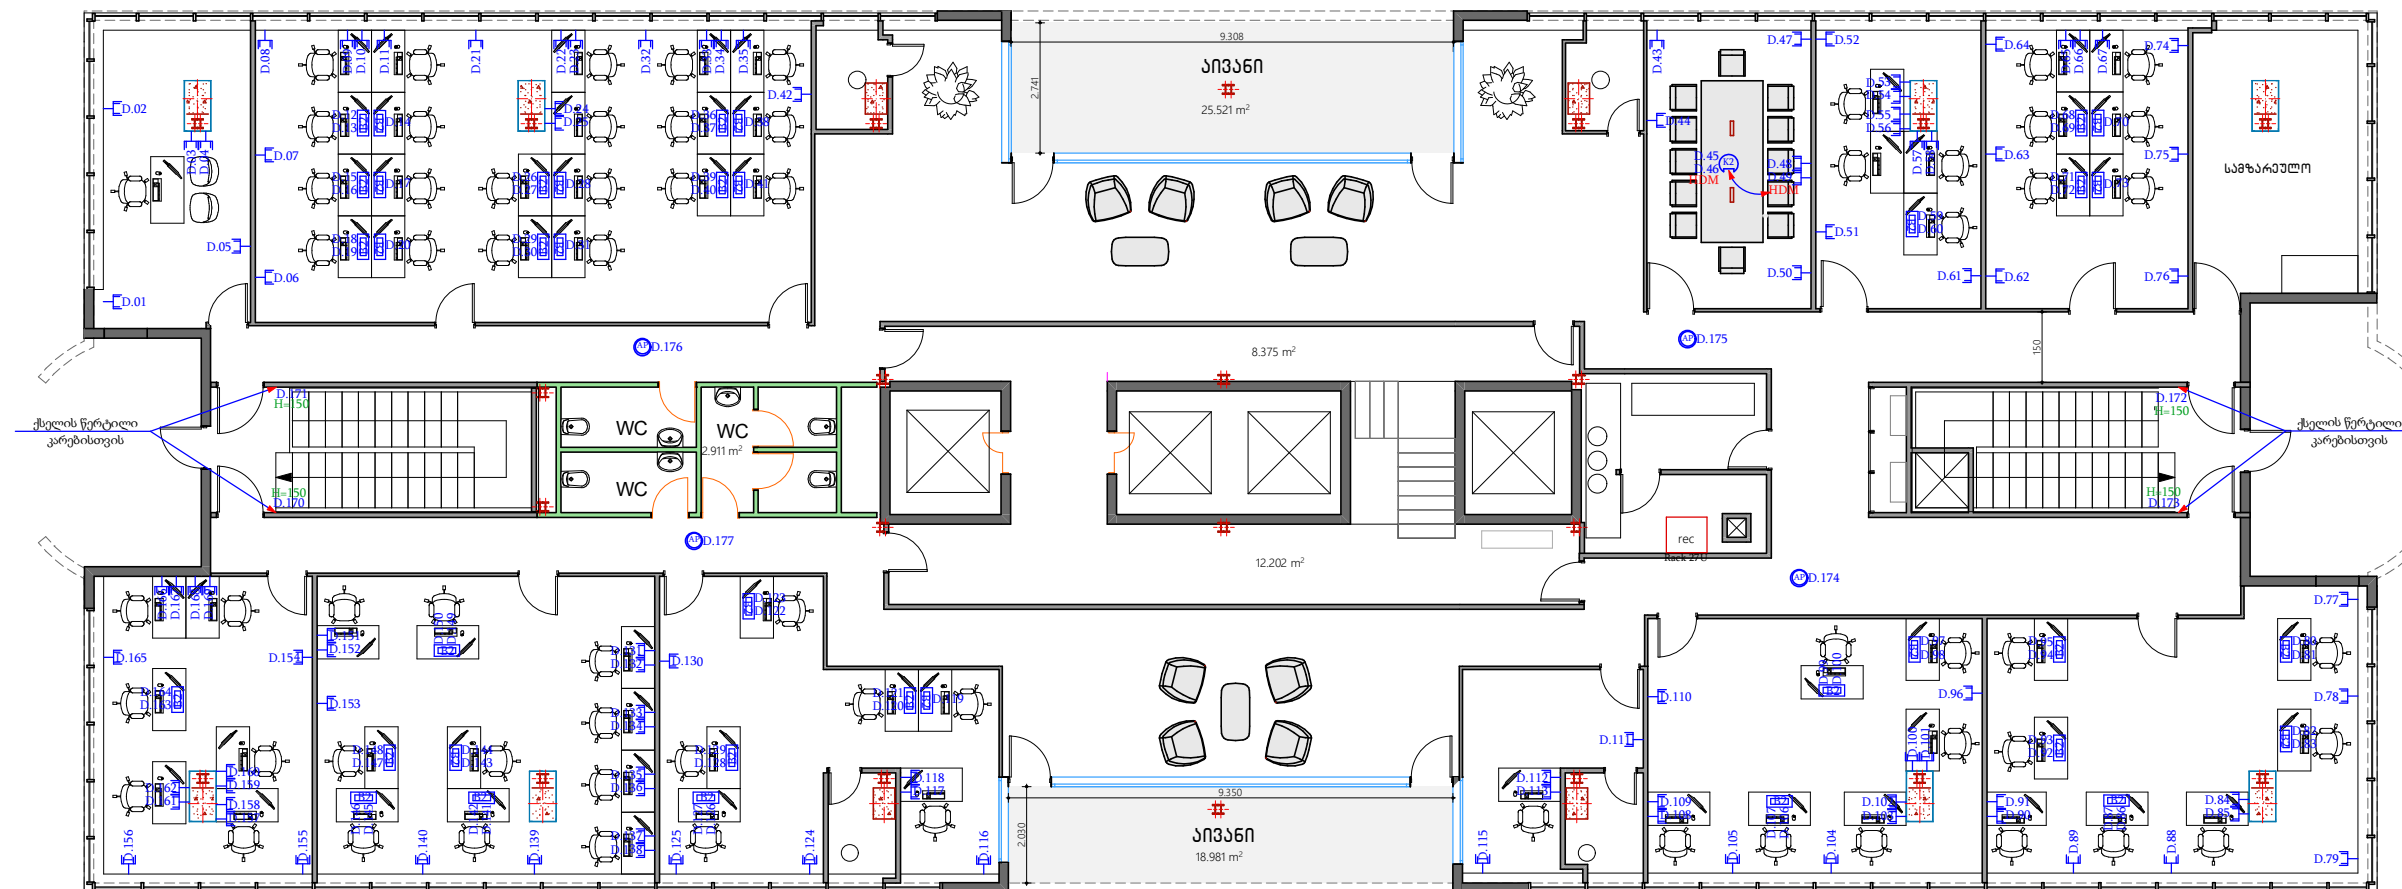

შენიშვნები

1. ნახაზზე ზომები მოცემულია
სანტიმეტრებში;

მონამუშაო:

პრ. პეტრონი	ბ. ანჯაფრანიძე	
დაახვეწა	ბ. ანჯაფრანიძე	

LIBERTY

არქიტექტურული ნაწილი

	மேல்பகுதி:

სტადიის	მანძილი	ფურც
მუშა პროექტი	1:125	