
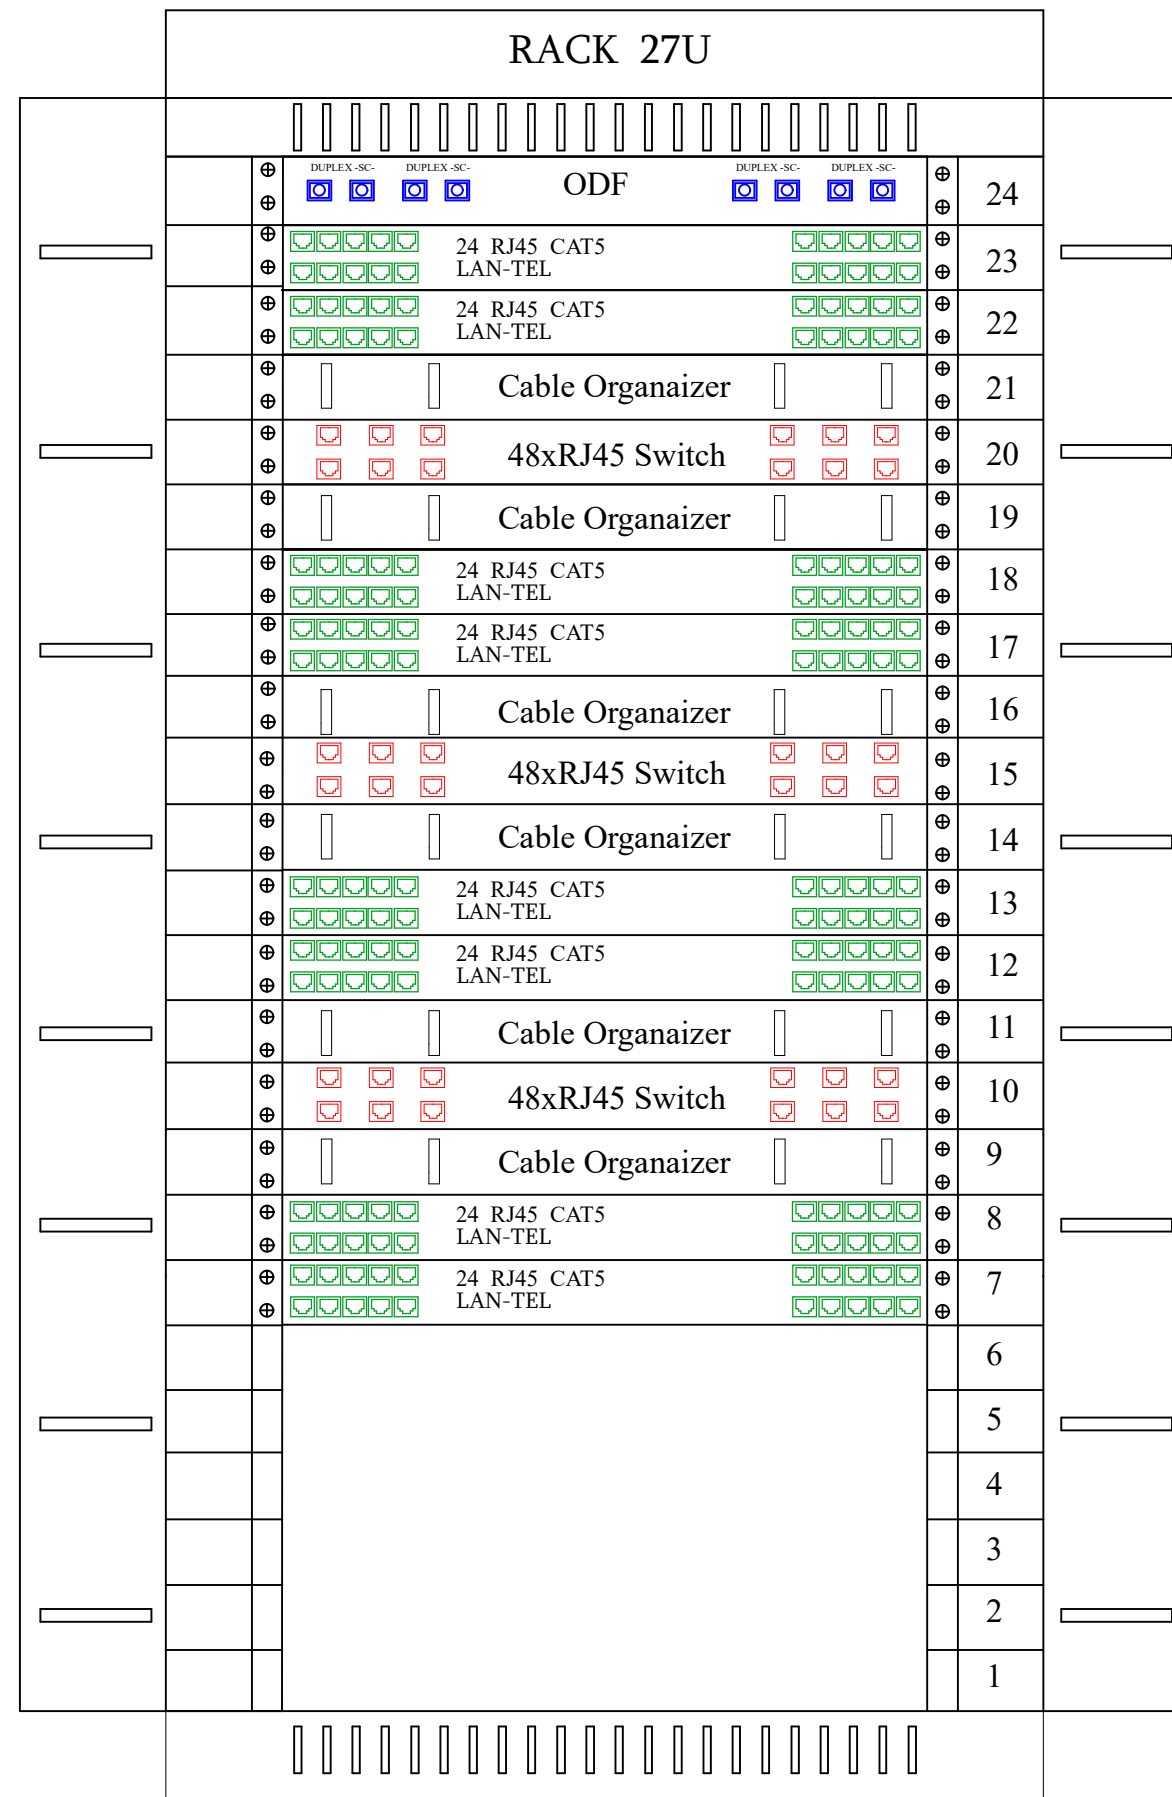


საკომუტაციო კარადის
სქემა

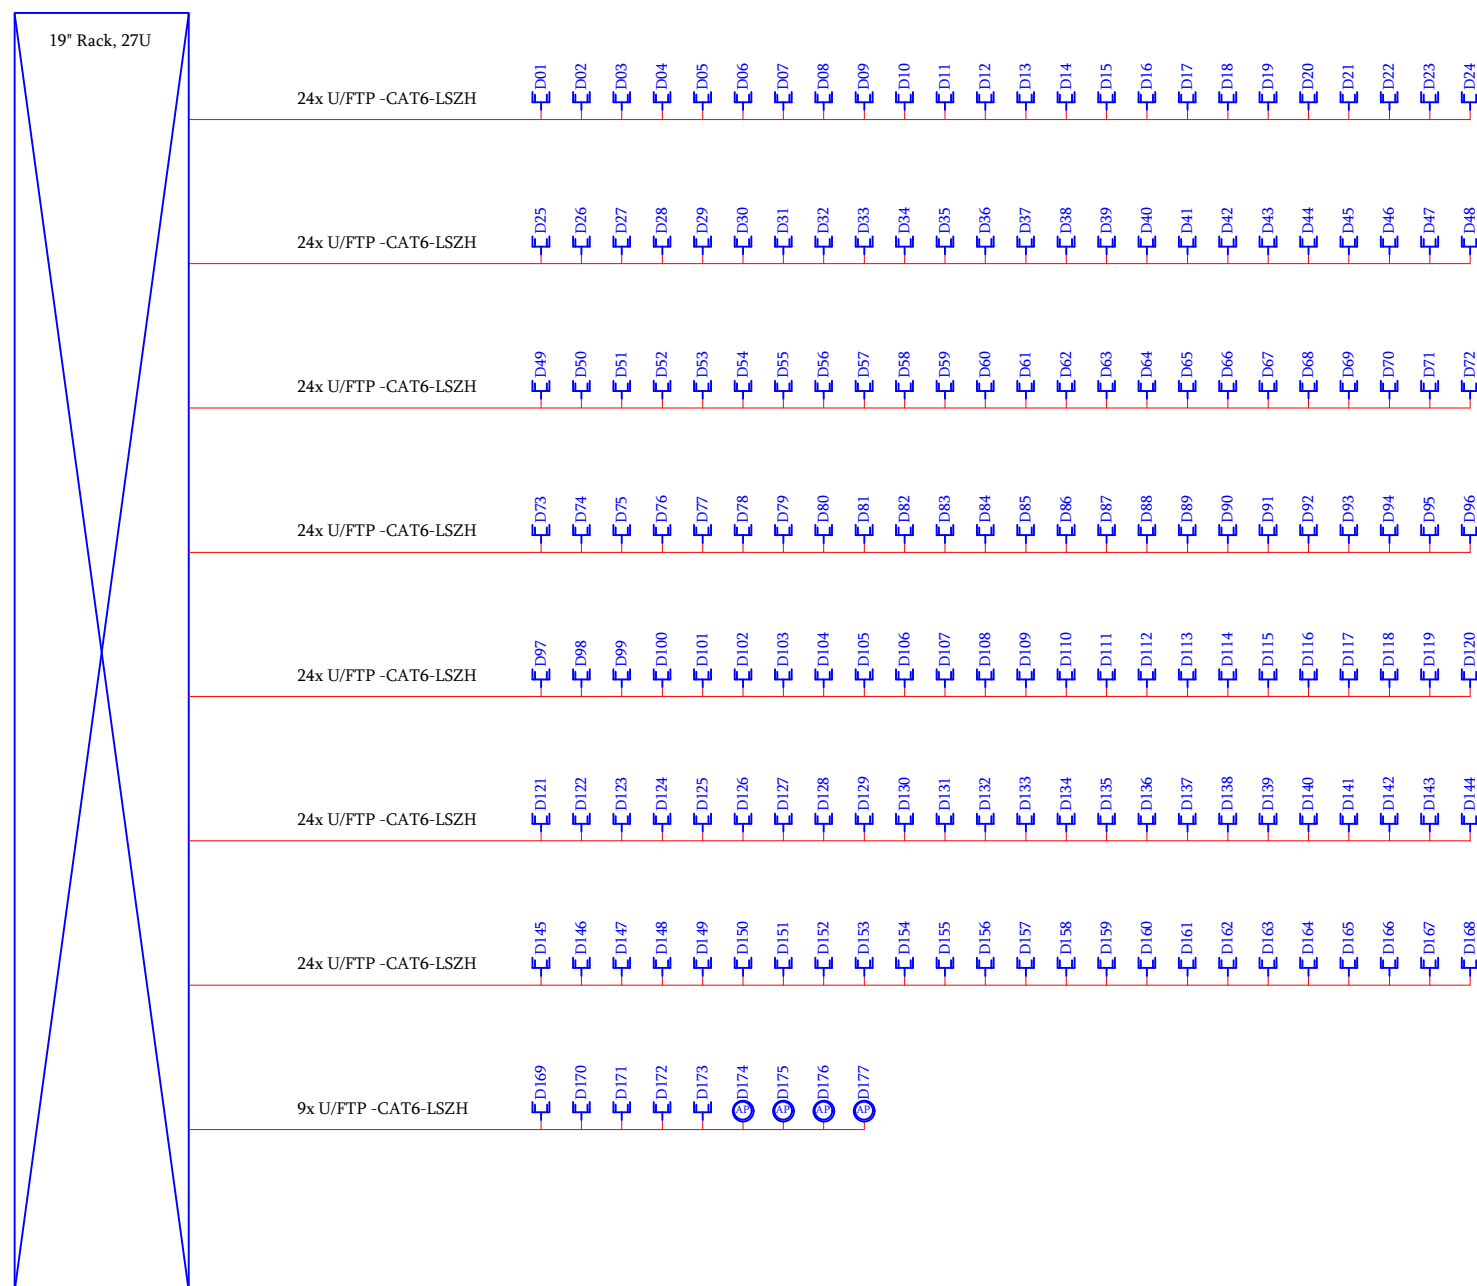

მუშა პროექტი	1:100	
--------------	-------	--