მარკირება	K.01	K.02		K.03	K.04	K.05	K.06	K.07	K.08	K.09	K.10	K.11	
ტიპი	NYM 3X1,5mm²	NYM 3X1,5mm²		NYM 3X1,5mm²	NYM 5X4,0mm²	NYM 5X4,0mm²	NYM 5X2,5mm²	NYM 5X1,5mm²	NYM 5X1,5mm²	NYM 5X2,5mm²	NYM 5X10,0mm²	NYM 5X16,0mm²	
სიგრძე ამ	0,20	0,340		0,337	5,40	5,40	2,93	1,36	1,36	2,435	11,00	20,20	
დენი ა	0,87	1,48		1,46	10,27	10,27	5,53	2,57	2,57	6,49	30,77	38,14	
დატვირთვის ტიპი და დასახელება	ტუმბოს ჩაშენებული ავტომატური ამომრთველი	ავტომატური ამომრთველი 11ა		ავტომატური ამომრთველი 11ა	მიწაზე მდებარე ხანძარსაწინააღმდეგო ტუმბოს მოტორი	მიწაზე მდებარე ხანძარსაწინააღმდეგო ტუმბოს მოტორი	მიწაზე მდებარე ხანძარსაწინააღმდეგო ტუმბოს მოტორი	ავტომატური რეზერვირების ტუმბოს მოტორი	ავტომატური რეზერვირების ტუმბოს მოტორი	მიწაზე მდებარე ხანძარსაწინააღმდეგო ტუმბოს მოტორი	VRF ტიპის კონდიციონერის გარე ბლოკი	VRF ტიპის კონდიციონერის გარე ბლოკი	რეზერვი

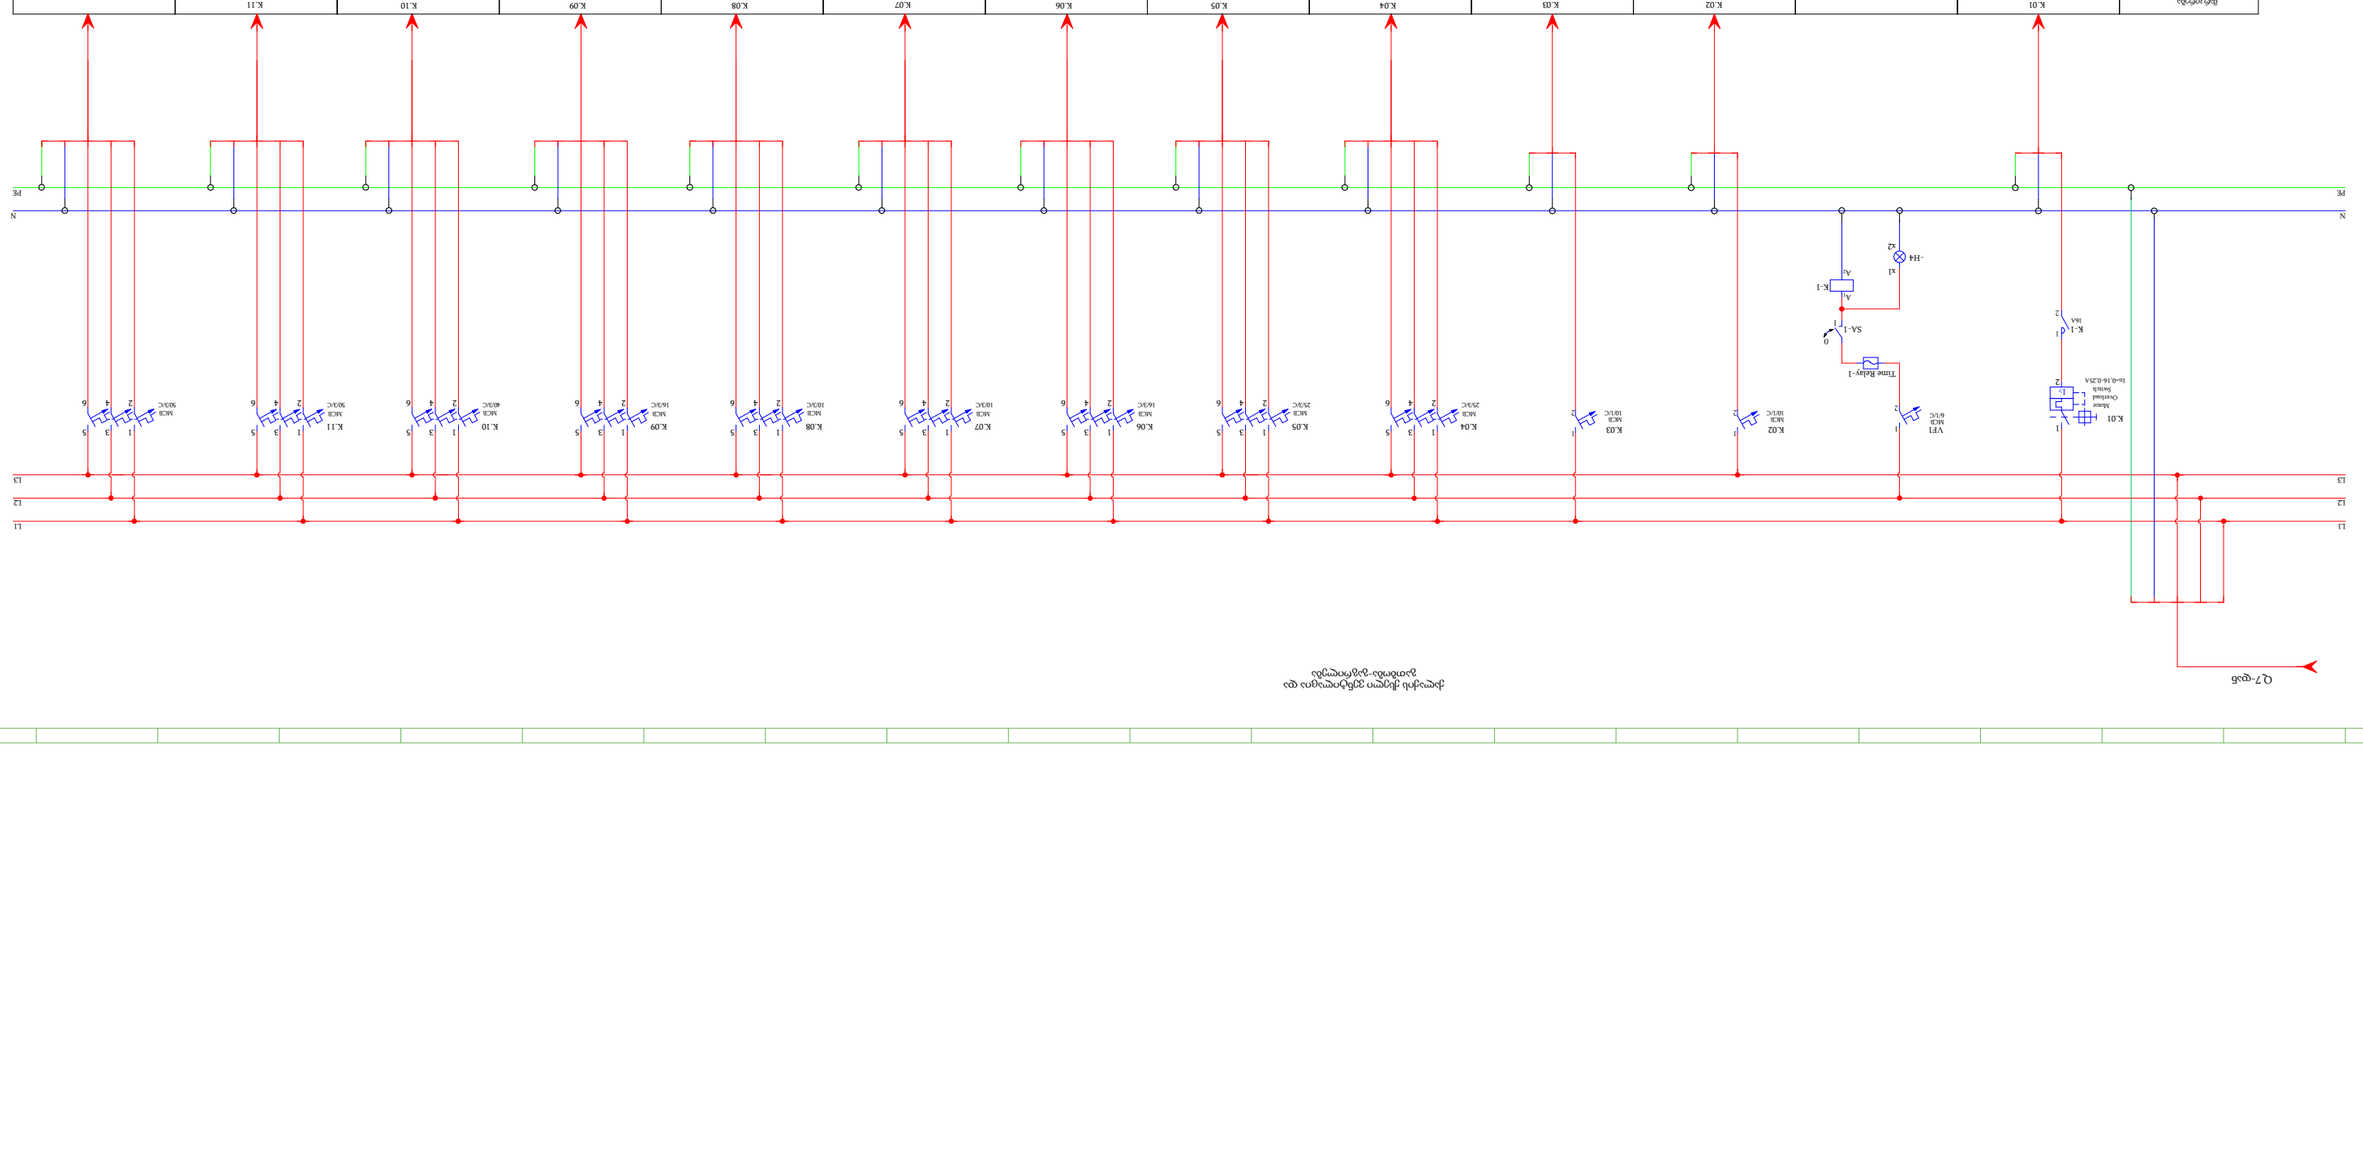

ელექტრომომარაგების და ავტომატიკის პროექტის ელექტრული სქემა