


მე-8 სართული

კომპიუტერული როშეტების
განლაგების გეგმა

მოსაშვილის ქუჩა

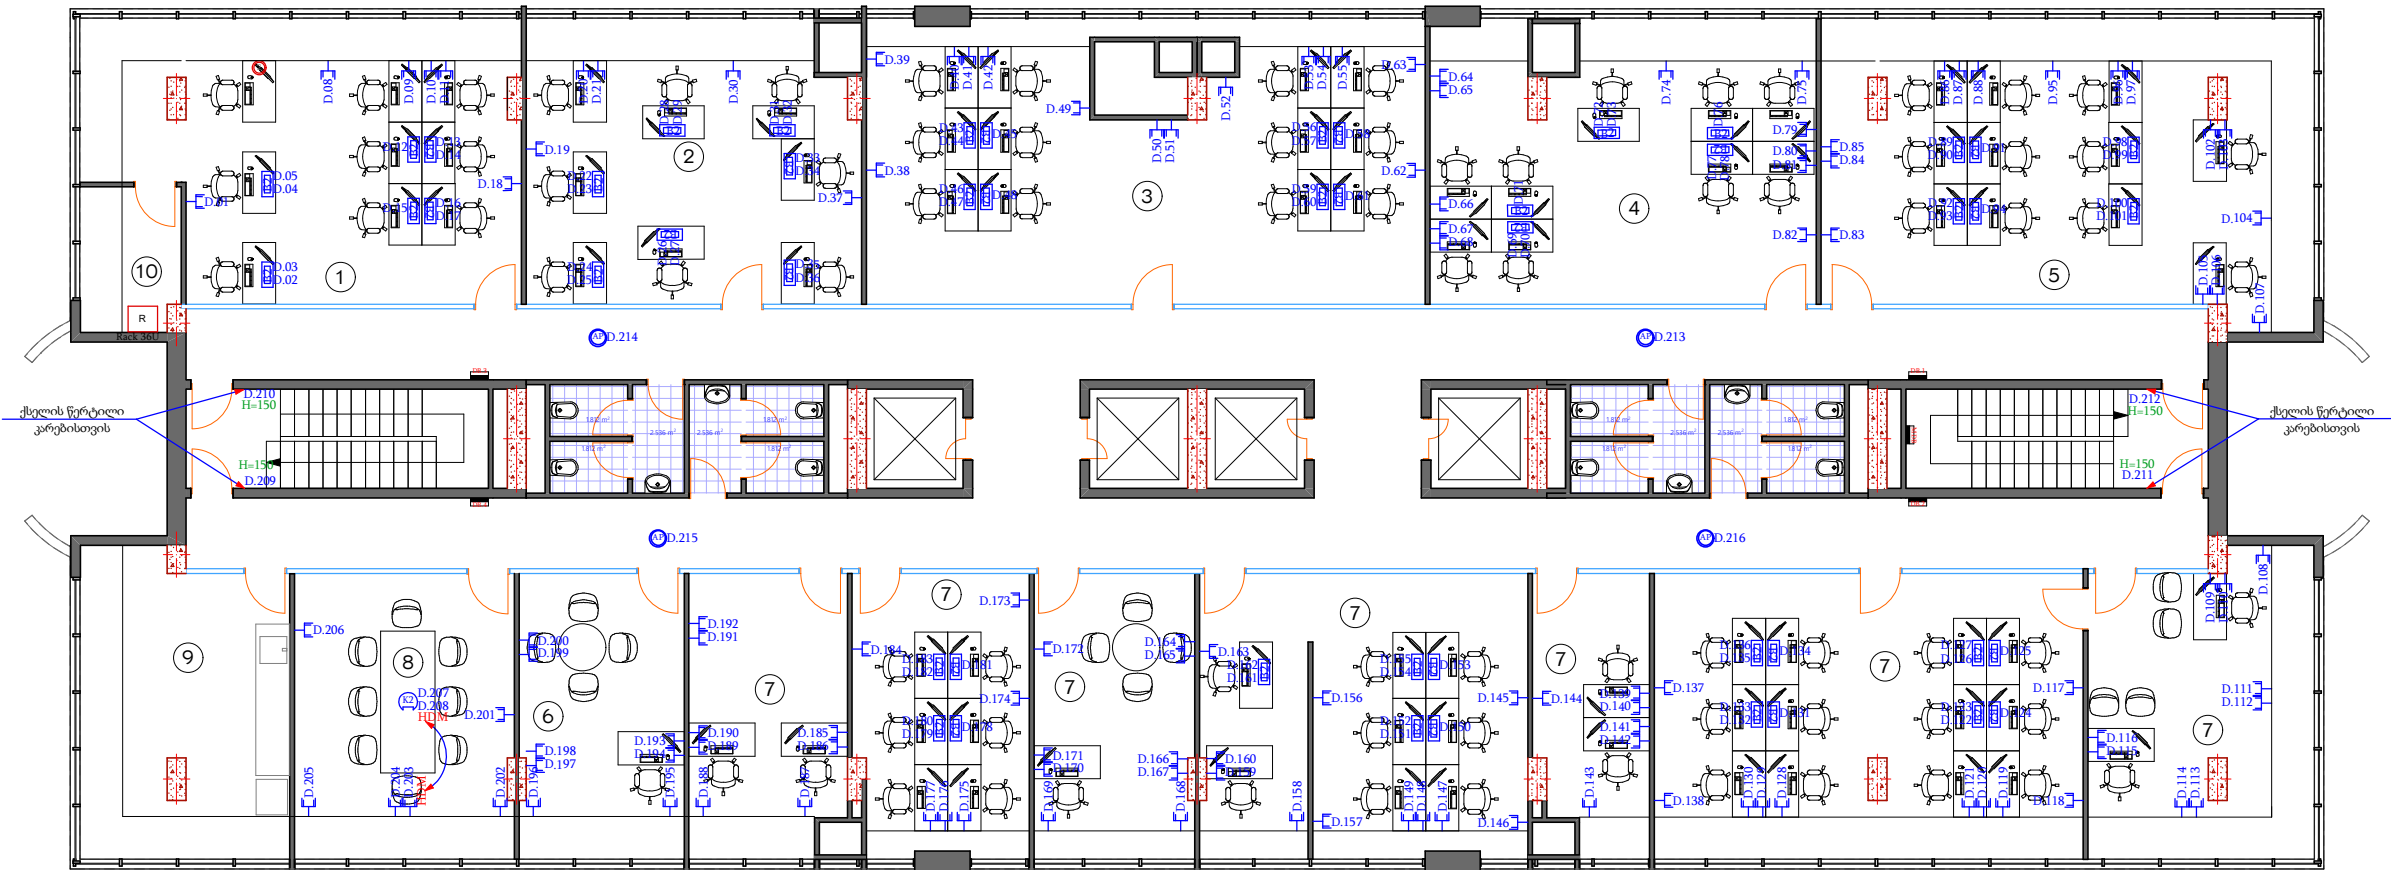

ჭავჭავაძის გამზ.

- 1. IFRS და ბარა ანგ.განყოფილება
- 2. ეროვნულ ბანკ. ურთიერთობის და ანგ.განყოფილება
- 3. რეკონსტრუქციის და ანგ.განყოფილება
- 4. ორგანიზაციული რესურსის მართვის და გეგმვა/გეგმვის განყოფილება
- 5. ფინანსური ანგ.განყოფილება და სტრატ.პროექტ.დეპარტამენტი
- 6. ფინანსური დეპ. უფროსი
- 7. მატერიალური და ტექ. დეპარტამენტი
- 8. შეხვედრების ოთახი
- 9. სამსახურული
- 10. ტექ.ოთახი

- CD კომპიუტერული ქსელის როშეტი
- ქსელის წერტილი (ვაიფაი)
- ქსელის წერტილი (ჭეიმატიკი)
- იატაკში სამონტაჟო როშეტების კოლოფი
- იატაკში სამონტაჟო როშეტების კოლოფი
- იატაკის როშეტების კოლოფი
- rec Rack 24U
- UPS უწყვეტი კვების წყარო
- მათავარი გამანაწილებელი ელექტრო ფარი

პროგრამით აღნიშვნები

შენიშვნები

1. ნახაზზე ზომები მოყვანილია სანტიმეტრებში;

შენიშვნები:

პრ.პროექტი	ბ. ანგ.განყოფილება	
დამამუშავებელი	ბ. ანგ.განყოფილება	

LIBERTY

არქიტექტურული ნაწილი

ნახაზი:

სტადია	მასშტაბი	ფურცელი
მუშა პროექტი	1:125	