


8 სართული

გათბობა-გაგრილების განლაგების გეგმა

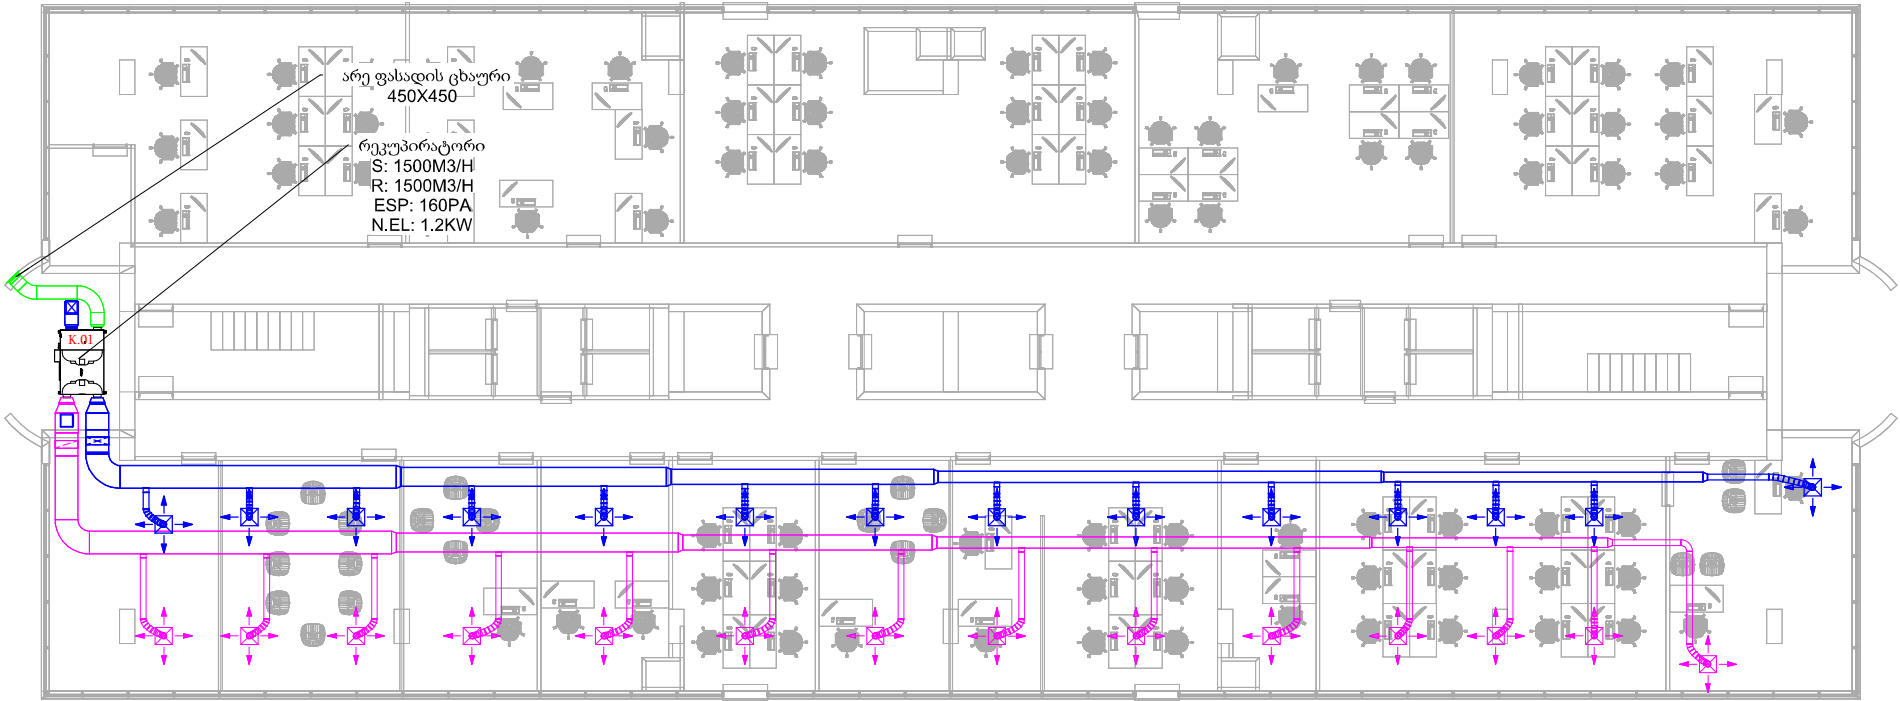

A 3		
პირობითი აღნიშვნები		
შენიშვნები		
1. ნახაზზე ზომები მოცემულია სანტიმეტრებში;		
შენიშვნა:		
პრ. ავტორი	ბ. ანჯაფარიძე	
ლაშქვაძე	ბ. ანჯაფარიძე	
LIBERTY		
არქიტექტურული ნახაზი		
ნახაზი:		
სტადია	მასშტაბი	ფურც
მუშა პროექტი	1:125	