


8 სართული

გათბობა-გაგრილების განლაგების გეგმა

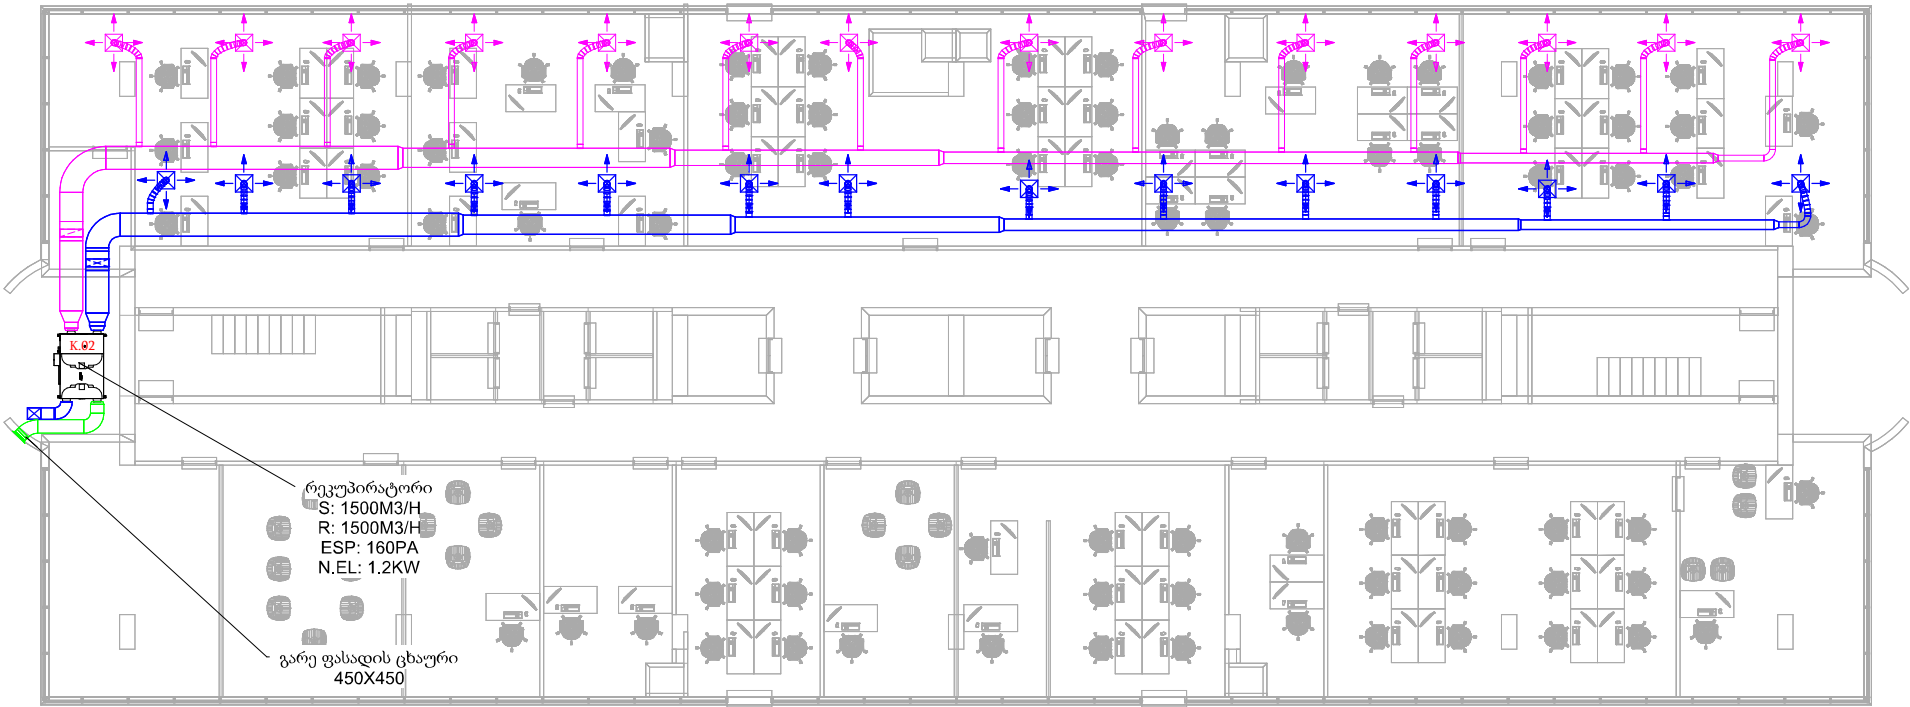

A 3		
პროექტით აღნიშნული		
შენიშვნები		
1. ნახაზზე ზომები მოყვანილია სანტიმეტრებში;		
შისაზარით:		
პრ.ავტორი	ბ. ანჯაფარიძე	
დამამუშავა	ბ. ანჯაფარიძე	
LIBERTY		
არქიტექტურული ნაწილი		
ნახაზი:		
სტადია	მასშტაბი	ფურც
მუშა პროექტი	1:125	