


8 სართული

გათბობა-გაგრილების განლაგების გეგმა

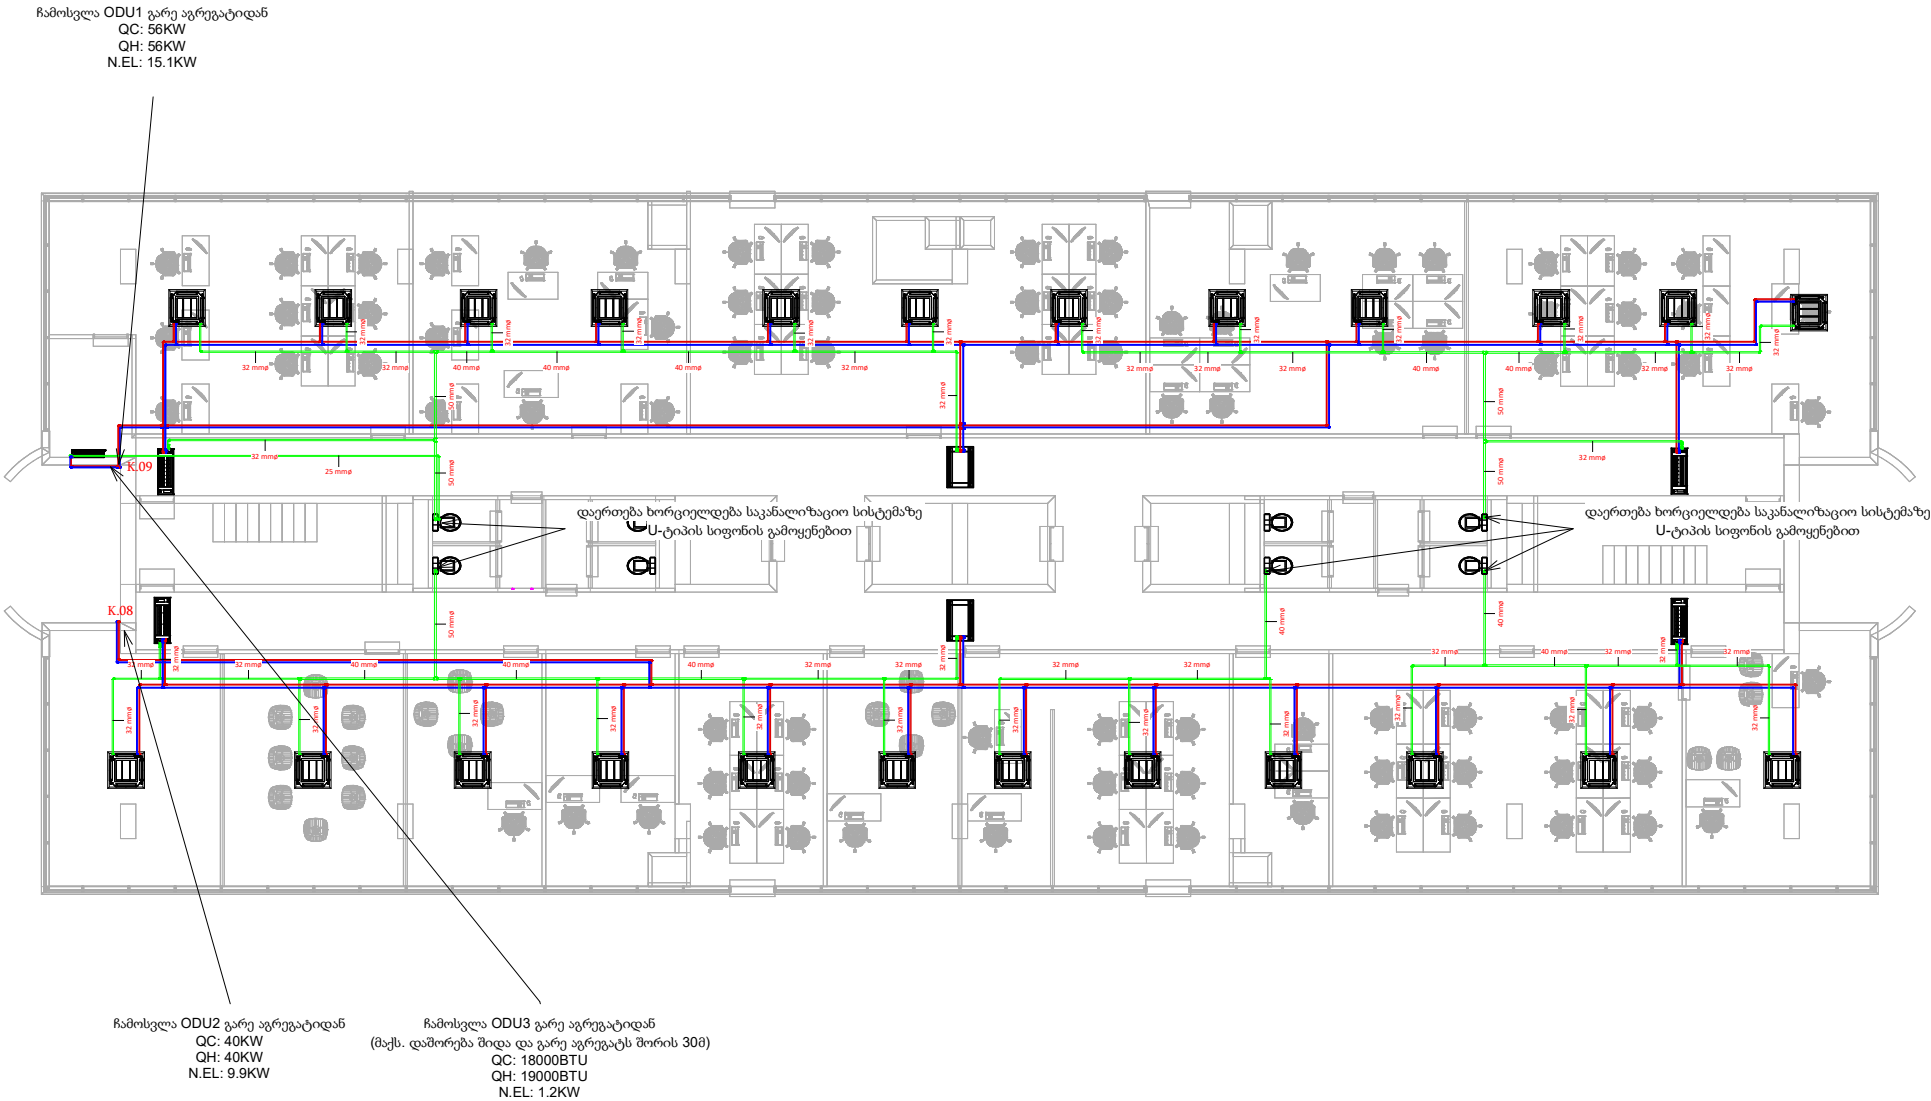

A3		
პირობითი აღნიშვნები		
შენიშვნები		
1. ნახაზზე ზომები მოცემულია სანტიმეტრებში;		
შესაზრკით:		
პრ.ავტორი	ბ. ანჟაშარიძე	
დაამუშავა	ბ. ანჟაშარიძე	
LIBERTY		
არქიტექტურული ნახილი		
ნახაზი:		
სტადია	მასშტაბი	ფურც
მუშა პროექტი	1:125	