


MDB ფარის მაღოვანი სქემა
კიბის უჯრედში
ქალაქის ქსელი

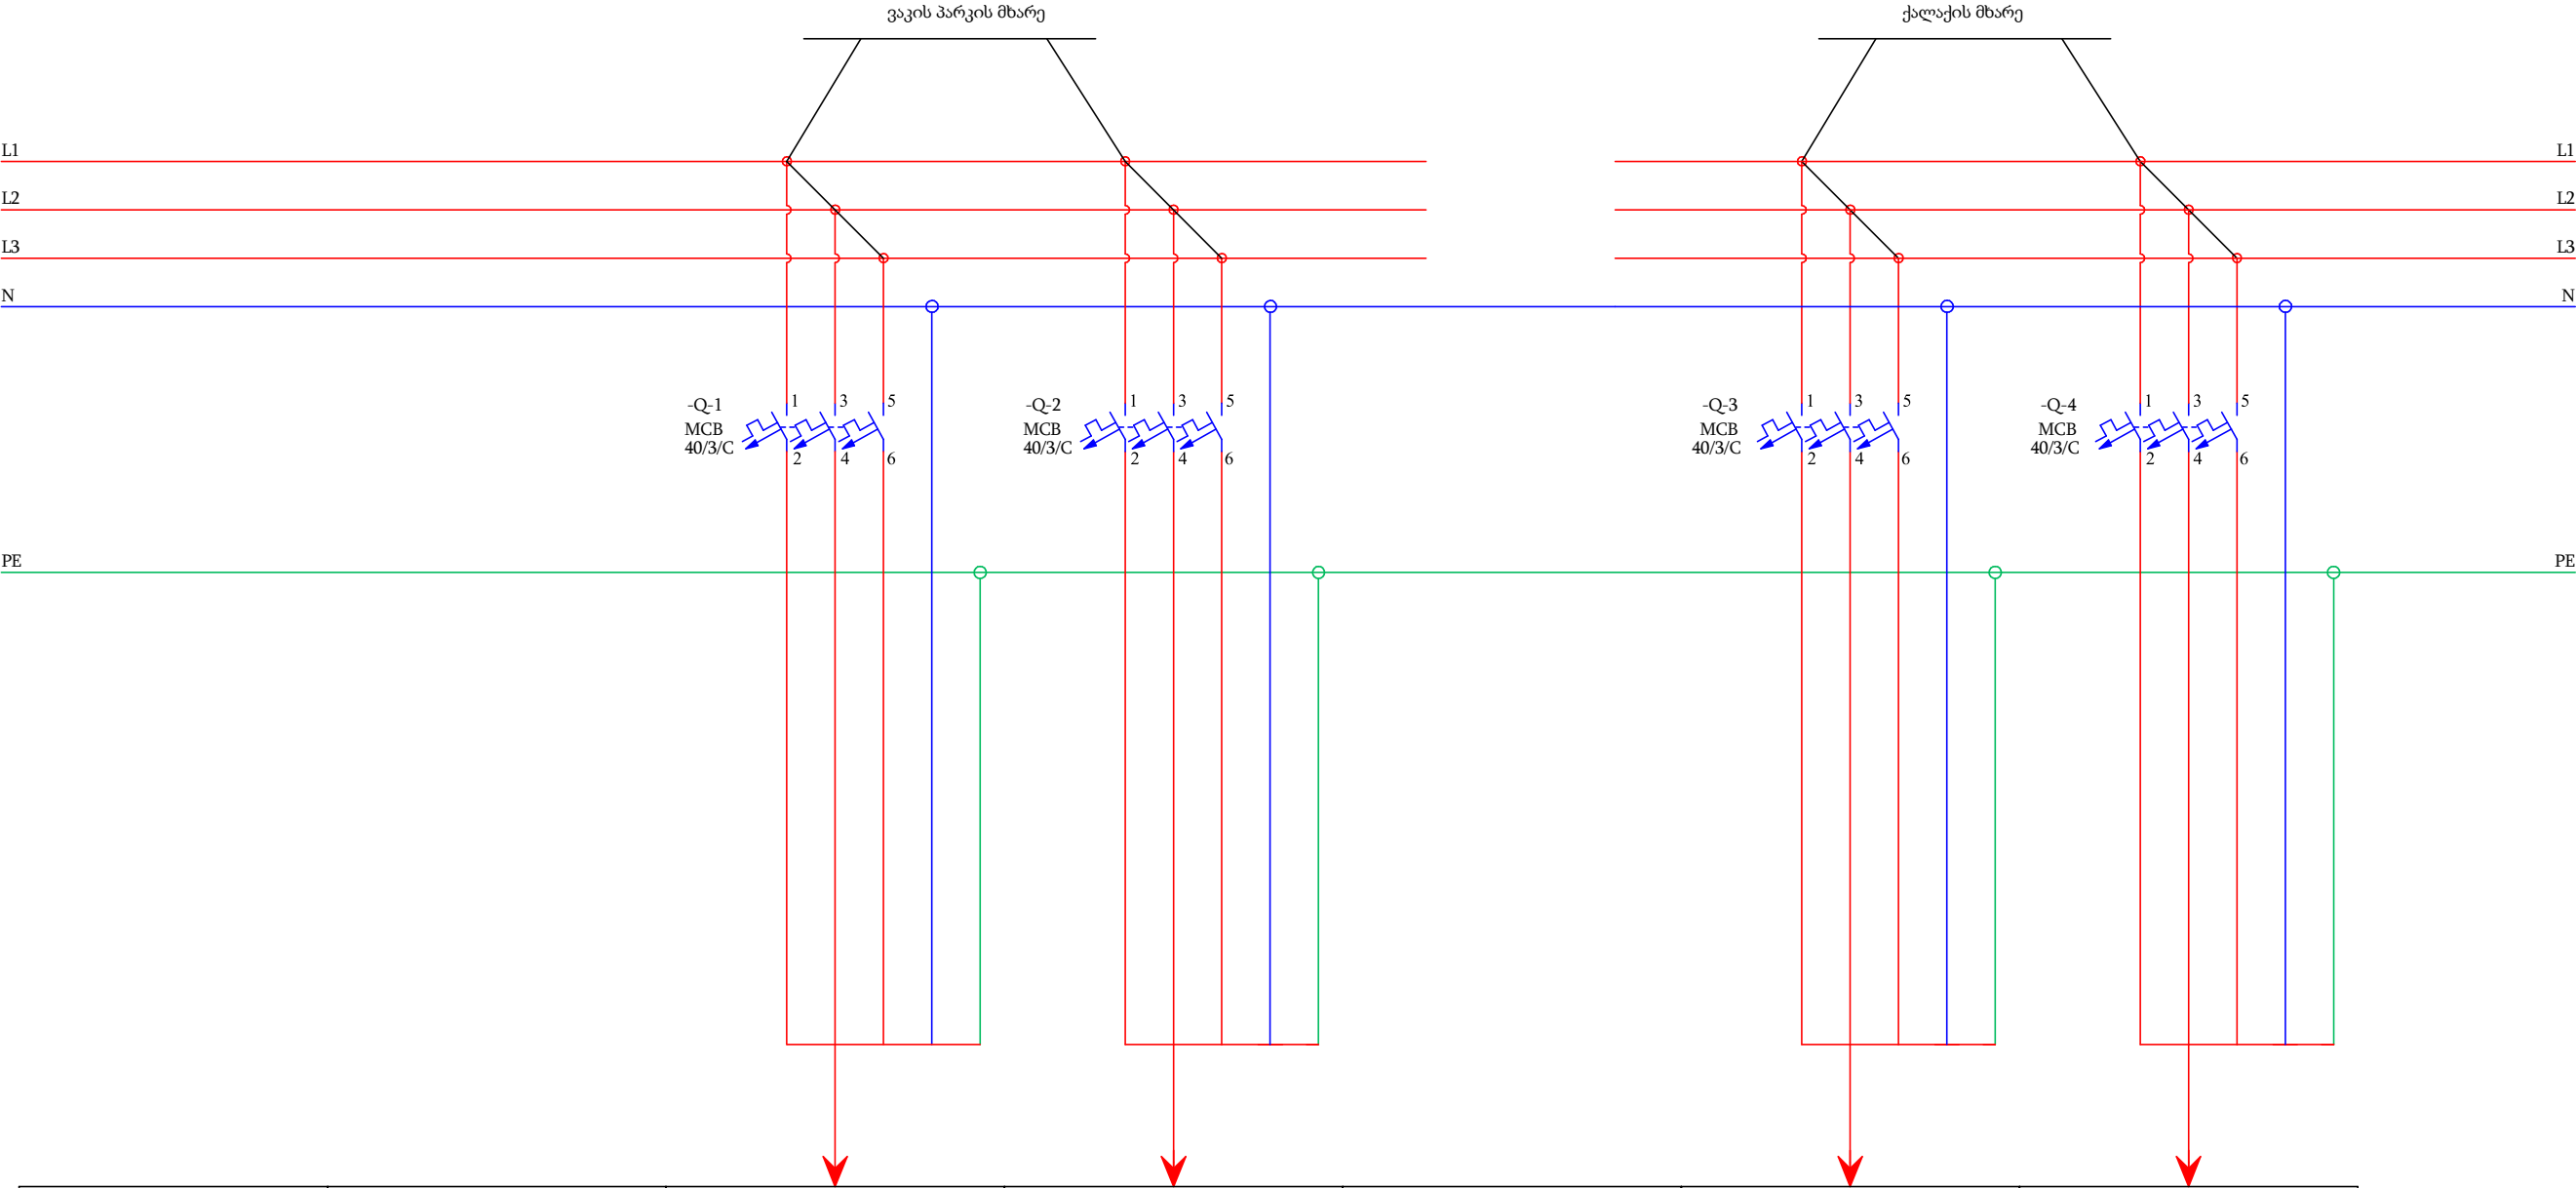

მარკირება	-SQ-1	Q-1	Q-2		Q-3	Q-4
ტიპი	NYM 5X10.0mm²	NYM 5X6.0mm²	NYM 5X6.0mm²		NYM 5X6.0mm²	NYM 5X6.0mm²
სიმძლავრე კვტ	22,445	4,554	5,591		6,50	5,80
დენი ა	42,39	8,66	10,56		12,28	10,95
ელ. მომხმარებლის დასახელება	მთავარი კვება კიბის უჯრედიდან ქალაქის ქსელი	ფარი DB-1 ქალაქის ქსელი	ფარი DB-2 ქალაქის ქსელი		ფარი DB-3 ქალაქის ქსელი	ფარი DB-4 ქალაქის ქსელი