Q 1-დან

ფარი DB-1

ქალაქის ქსელი, შტეფსელები და განათება

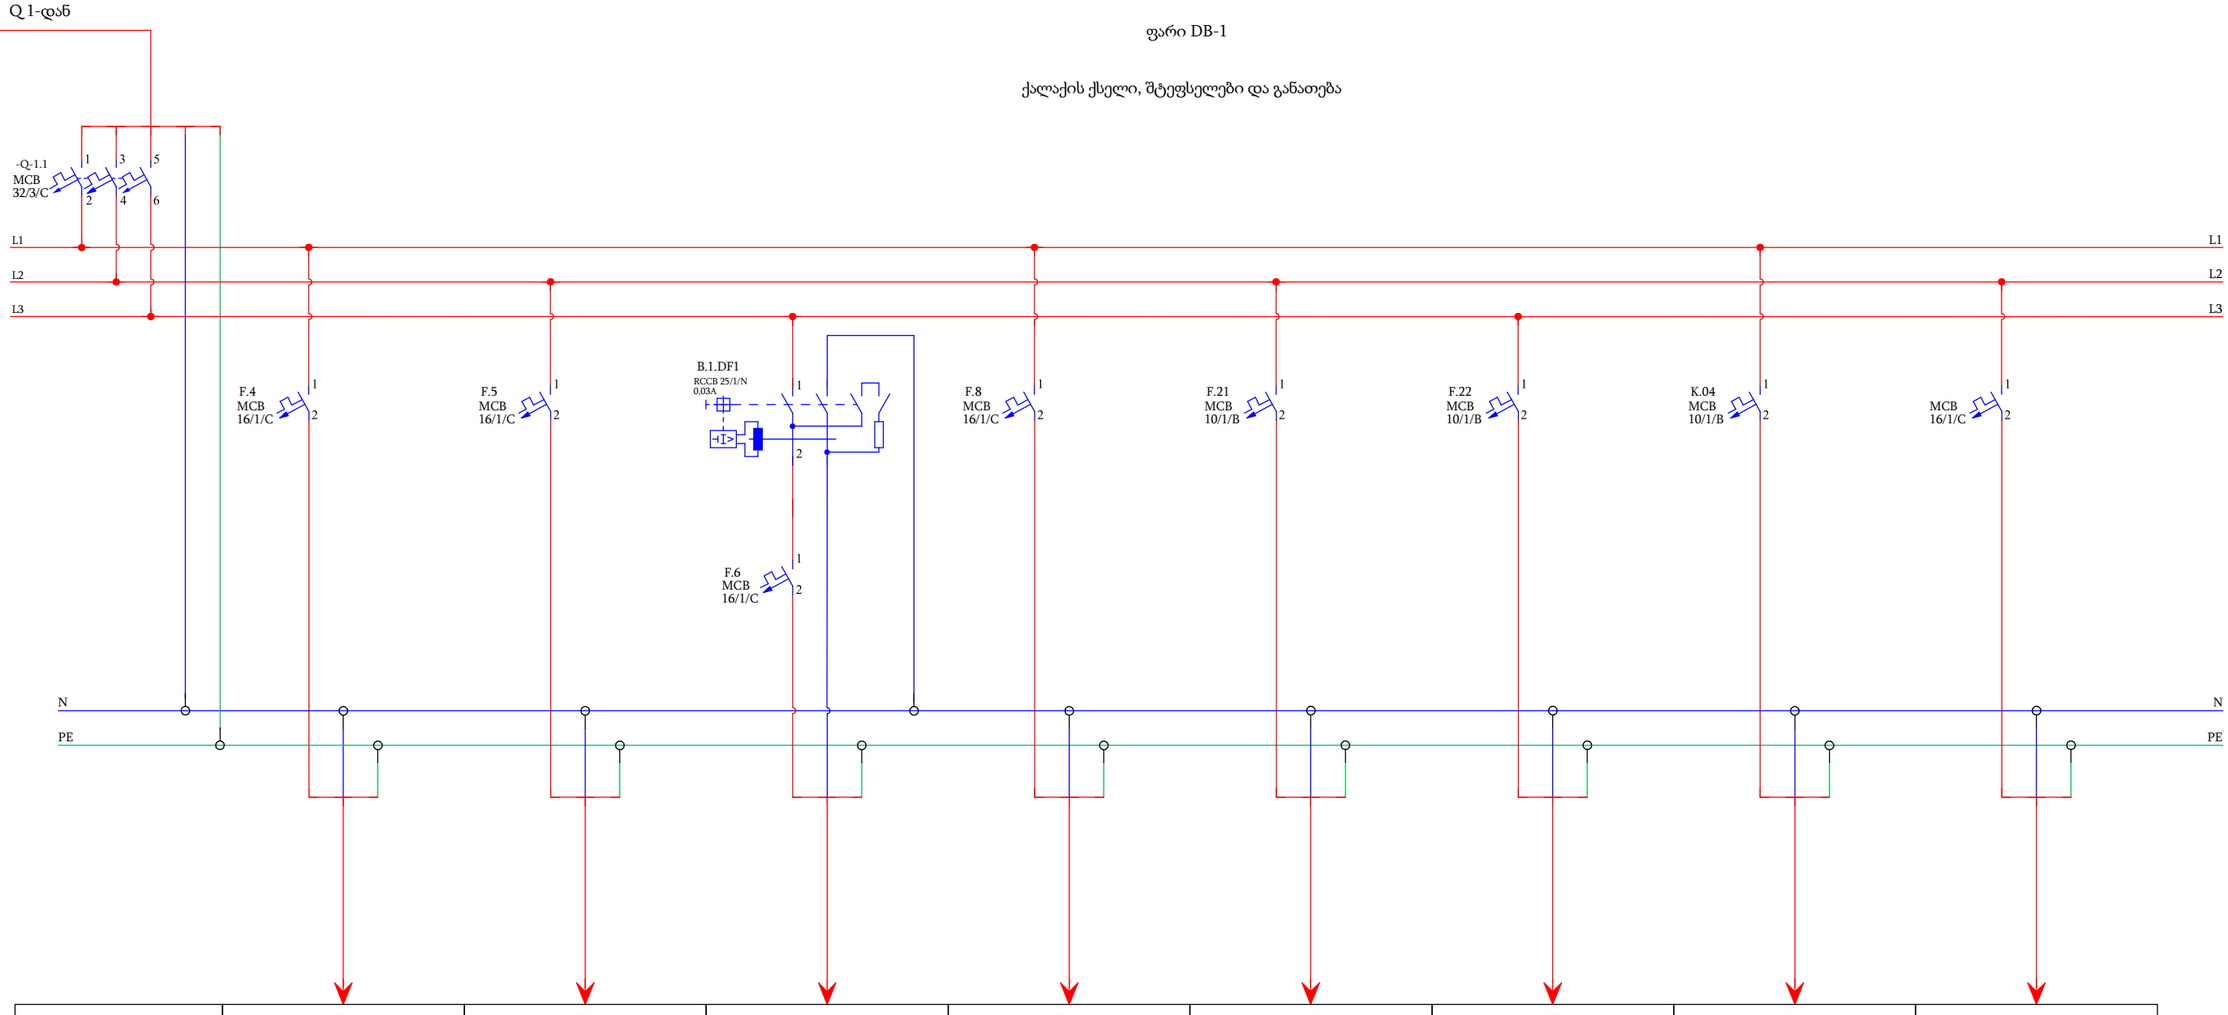

მარკირება	F.4	F.5	F.6	F.8	F.21	F.22	K.04	
ტიპი	NYM 3X2,5mm²	NYM 3X2,5mm²	NYM 3X2,5mm²	NYM 3X2,5mm²	NYM 3X1,5mm²	NYM 3X1,5mm²	NYM 3X1,5mm²	
სიმძლავრე კვტ	0,60	0,60	0,40	1,50	0,440	0,568	0,246	
დენი ა	2,61	2,61	1,74	6,52	1,91	2,47	1,07	
ელ. მომხმარებლის დასახელება	მოროგე შტეფსელები	მოროგე შტეფსელები	ტუალეტის და კორიდორის შტეფსელები	წყლის ელრქტრო გამაცხელებელი	ოთახების განათება	კორიდორის განათება	კასეტური ფენკოილი	რეზერვი