


Q2-და5

ფარი DB-2

ქალაქის ქსელი, შტეფსელები და განათება

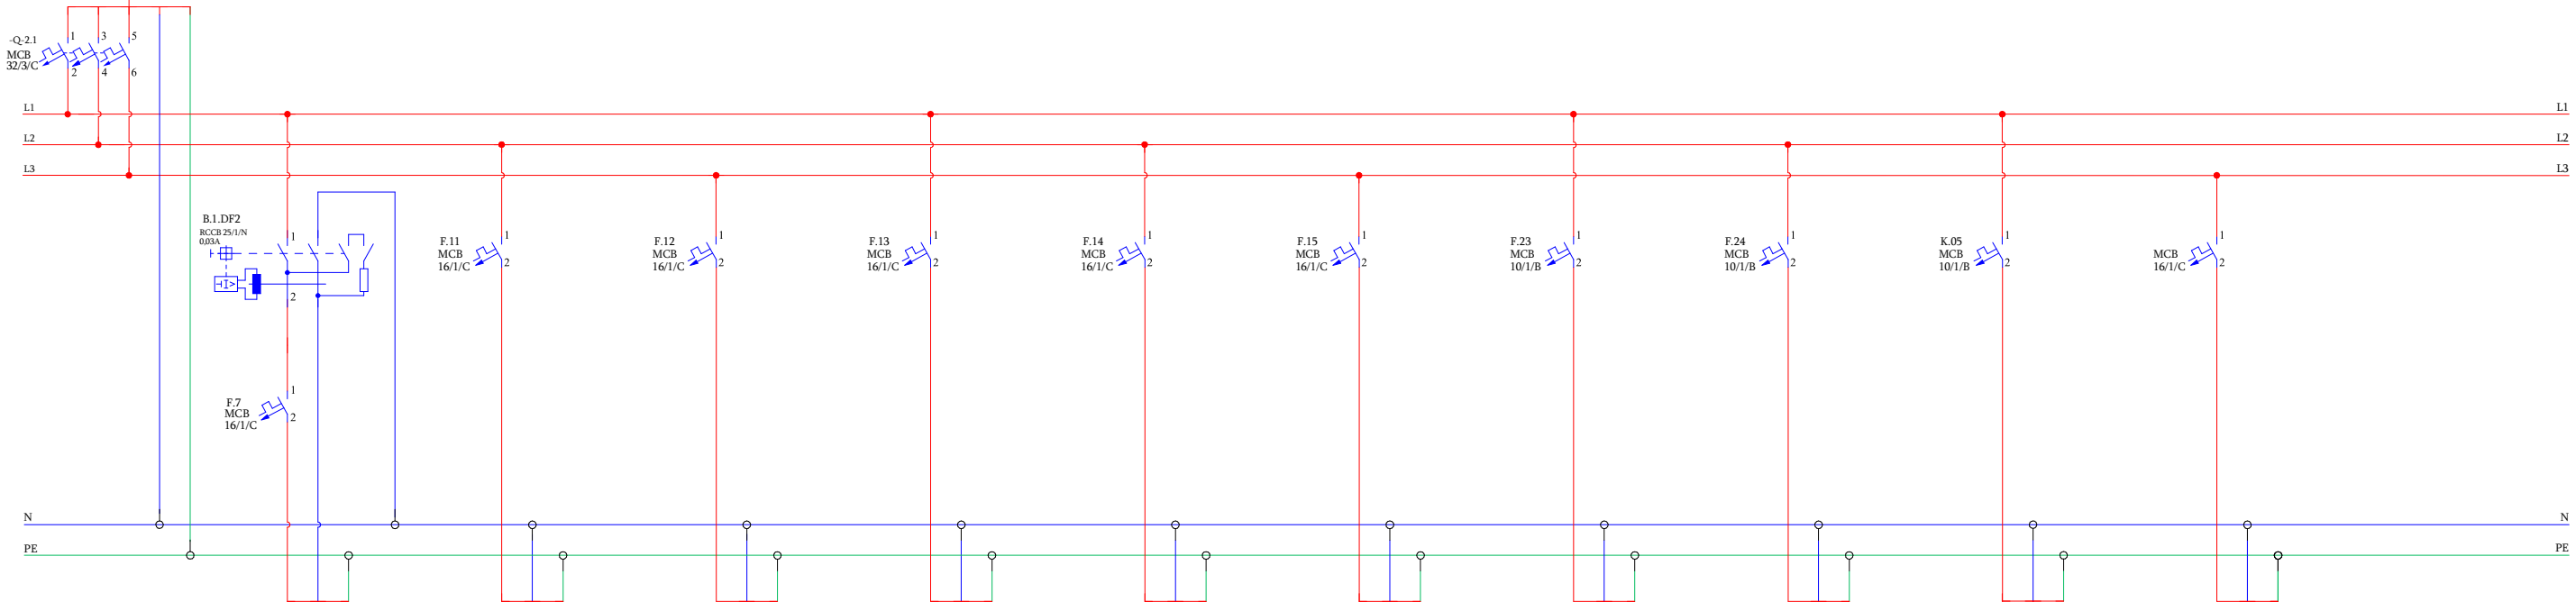

მრეკირება	F.7	F.11	F.12	F.13	F.14	F.15	F.23	F.24	K.05	
ტაბი	NYM 3X2,5mm²	NYM 3X2,5mm²	NYM 3X2,5mm²	NYM 3X2,5mm²	NYM 3X2,5mm²	NYM 3X2,5mm²	NYM 3X1,5mm²	NYM 3X1,5mm²	NYM 3X1,5mm²	
სიმბლოგრე კვტ	0,40	1,50	0,60	0,60	0,60	0,60	0,568	0,480	0,243	
დენი ა	1,74	6,52	2,61	2,61	2,61	2,61	2,469	2,087	1,06	
ელ მომხმარებლის დასახელება	ტუალეტის და კორიდორის შტეფსელები	წყლის ელექტრო გამაცხელებელი	მირიგე შტეფსელები	მირიგე შტეფსელები	მირიგე შტეფსელები	მირიგე შტეფსელები	კორიდორის განათება	ოთახების განათება	კასეტური ფენჯილი	რეზერვი