

# LIBERTY

ქ. თბილისი ჭავჭავაძის გამზ. N74 ში  
მდებარე 8 სართულის "ლიბერთი ბანკის" ინტერიერის პროექტი

ქ.თბილისი 2023წ.

8 სართული  
არსებული სურათები




A3		
პირობითი აღნიშვნები		
შენიშვნები		
1. ნახაზზე ზომები მოცემულია სანტიმეტრებში;		
შენიშვნები:		
პრ.ავტორი	ბ. ანჯაფარიძე	
დამუშავა	ბ. ანჯაფარიძე	
LIBERTY		
არქიტექტურული ნახატი		
ნახაზი:		
სტადია	მასშტაბი	ფურც
მუშა პროექტი	1:125	

8 სართული

ზონირება

საერთო ფართი 795.0 კვ.მ

მოსახლეობის ქუჩა

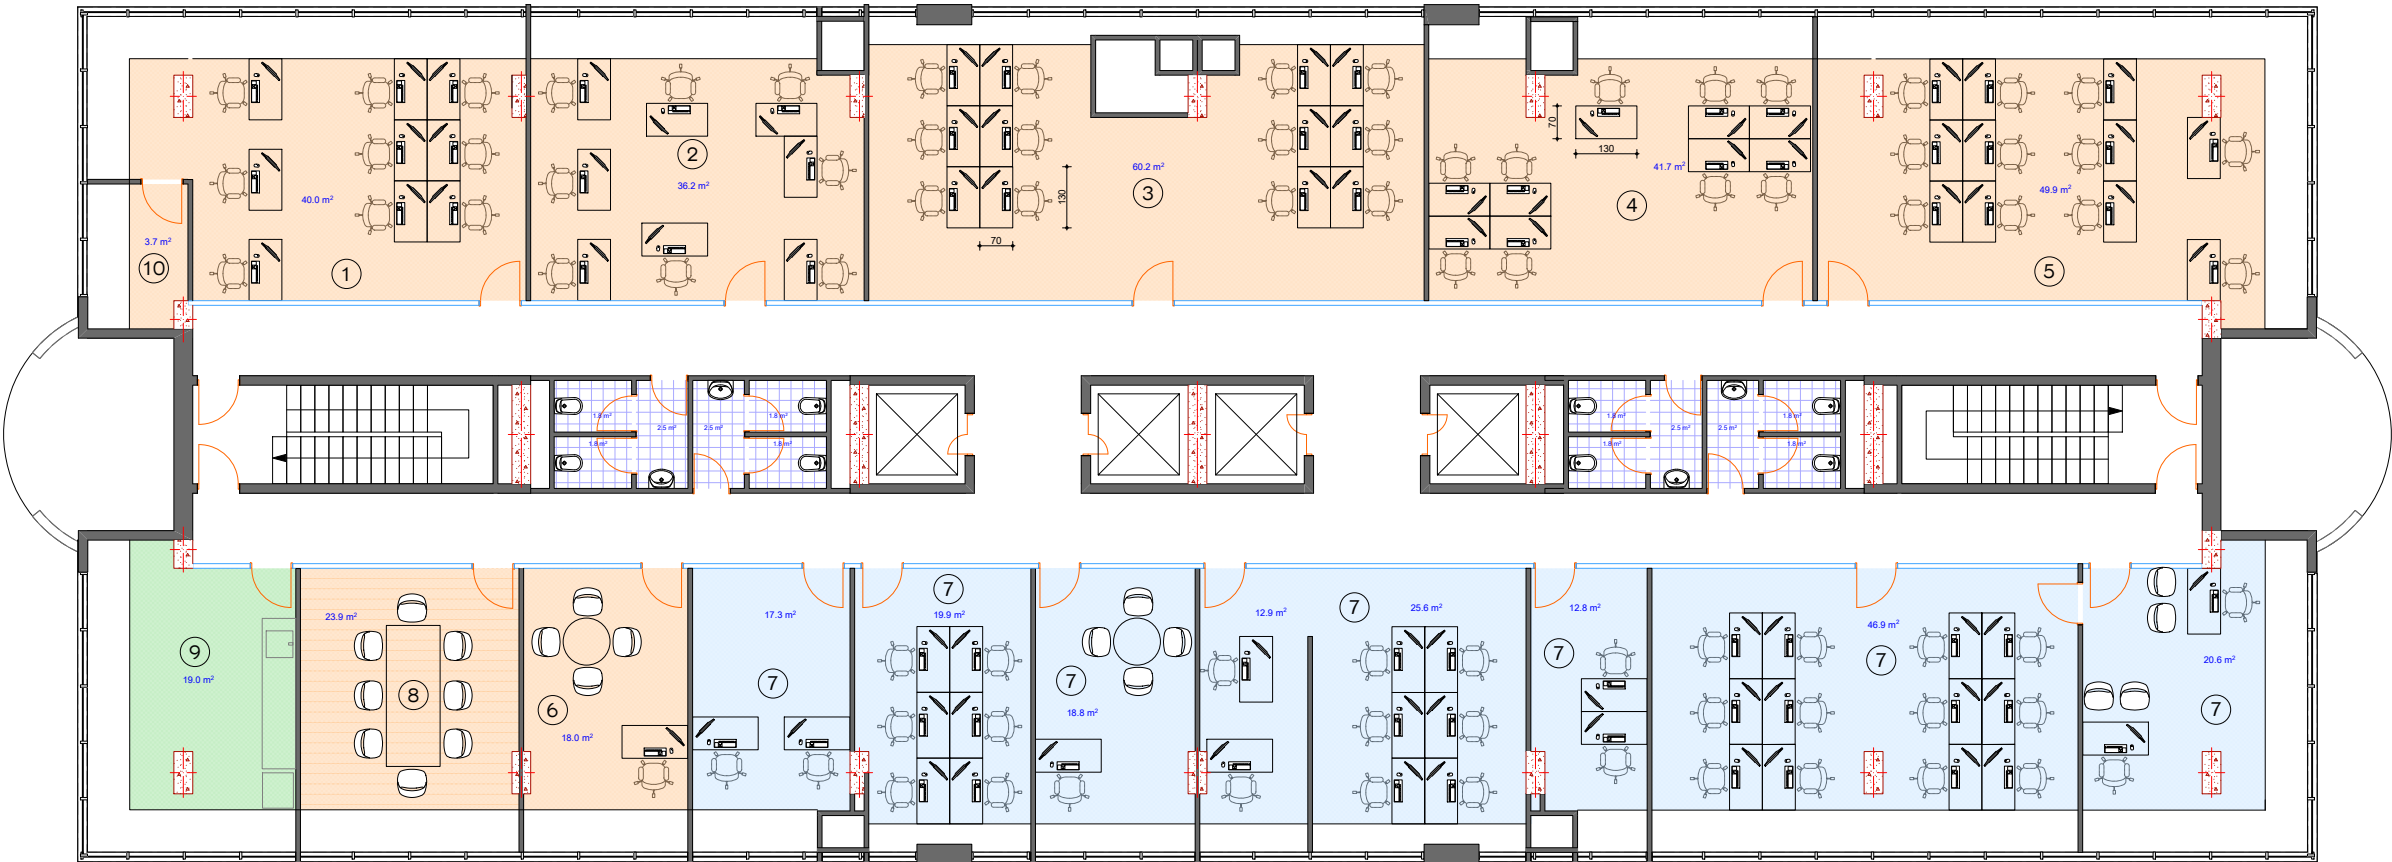


ჭავჭავაძის გამზ.

A3		
<div>1. IFRS და გარე ანგ.გამყოფილება</div> <div>2. ეროვნულ ბანკ. ურთიერთობის და ანგ.გამყოფილება</div> <div>3. რეკორტიგების და ანგ.გამყოფილება</div> <div>4. ორგანიზაციული რესურსების მართვის და გეოგრაფიკის განყოფილება</div> <div>5. ფინანსური ანგ.გამყოფილება და სტრატ.პროექტ.დამატება</div> <div>6. ფინანსური დამ. უფროსის</div> <div>7. მატერიალური და ტექ. დამატება</div> <div>8. შეხვედრების ოთახი</div> <div>9. საგანგებო</div> <div>10. ტექ.ოთახი</div>		
პროექტით აღნიშნული		
შენიშვნები		
1. ნახაზი ზომები მოცემულია სანტიმეტრებში;		
შენიშვნები:		
პროექტორი	გ. ანგ.გამყოფი	
დამამუშავ	გ. ანგ.გამყოფი	
<div>LIBERTY</div>		
არქიტექტურული ნახაზი		
ნახაზი:		
სტადია	გამგზავი	ფურც
მუშა პროექტი	1:125	

8 სართული

არსებული გეგმა

საერთო ფართი 795.0 კვ.მ

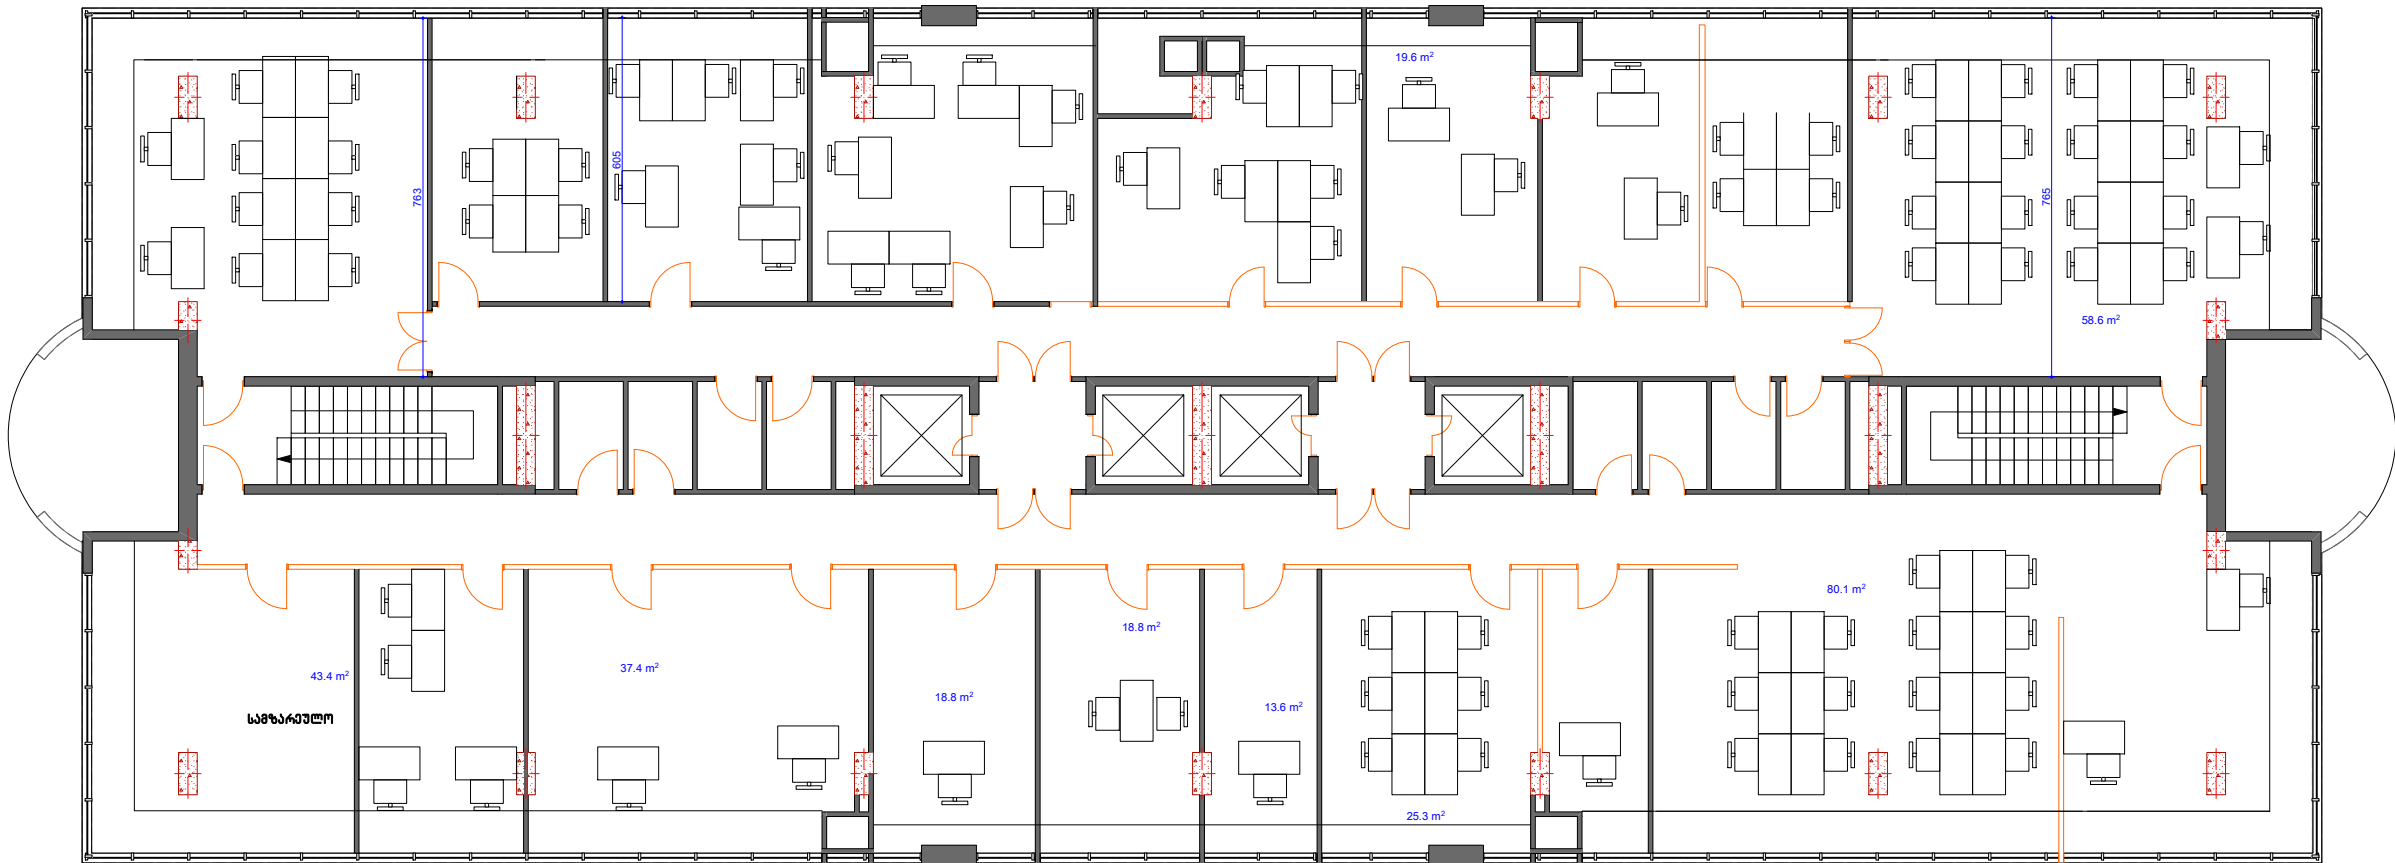


A3		
პირობითი აღნიშვნები		
შენიშვნები		
1. ნახაზზე ზომები მოცემულია სანტიმეტრებში;		
შენიშვნა:		
პრ.ავტორი	ბ. ანჯაფარიძე	
ლაშქარაძე	ბ. ანჯაფარიძე	
LIBERTY		
არქიტექტურული ნახაზი		
ნახაზი:		
სტადია	მასშტაბი	ფურც
მუშა პროექტი	1:125	



8 სართული

დამონტაჟი  
ჭერი/კედლები

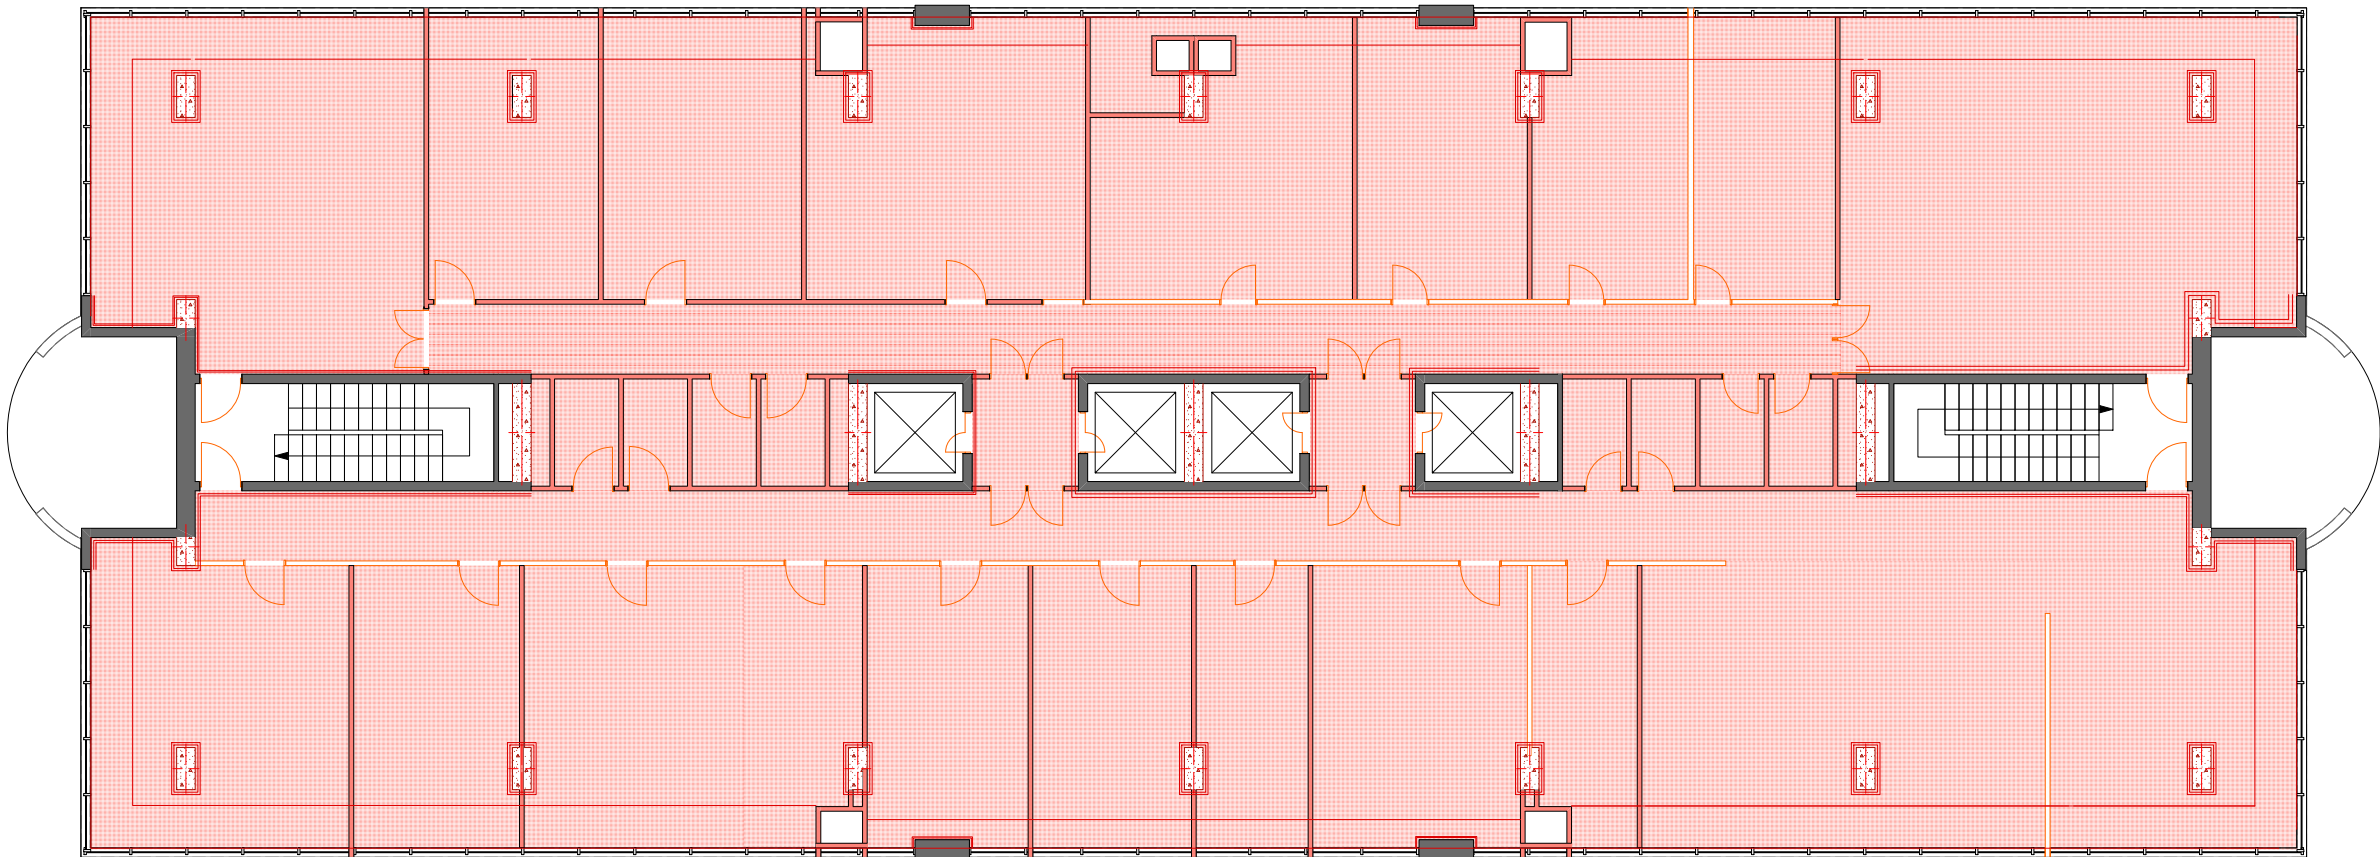

A3

- იატაკის დამონტაჟი საფართან ერთად საშირომისაშპრ-755.0კვ.მ
- თაბაშირ მუყაოს ტიხრის დამონტაჟი - 705.0 კვ.მ
- კედლის თაბაშირ მუყაოს ფილის დამონტაჟი - 385.0 კვ.მ
- თაბაშირ მუყაოს რაფების დამონტაჟი - 178.0 კვ.მ
- ორ ფრთიანი კარის დამონტაჟი - 1
- რკინა/მღვ კარის დამონტაჟი - 11
- შიდა ვიტრაჟის დამონტაჟი კარავაბთან ერთად-198.5კვ.მ
- არსებული კოლონების განმედა გეტონის პირამდე-14

პროექტით აღნიშნული

შენიშვნები

1. ნახაზზე ზომები მოცემულია სანტიმეტრებში;

შენიშვნები:

პრ.ავტორი	ბ. ანგაუარიძე	
დამამუშავა	ბ. ანგაუარიძე	


LIBERTY

არქიტექტურული ნახაზი

ნახაზი:

სტადია	მასშტაბი	ფურც
მუშა პროექტი	1:125	

8 სართული  
დემონტაჟი ჭირის

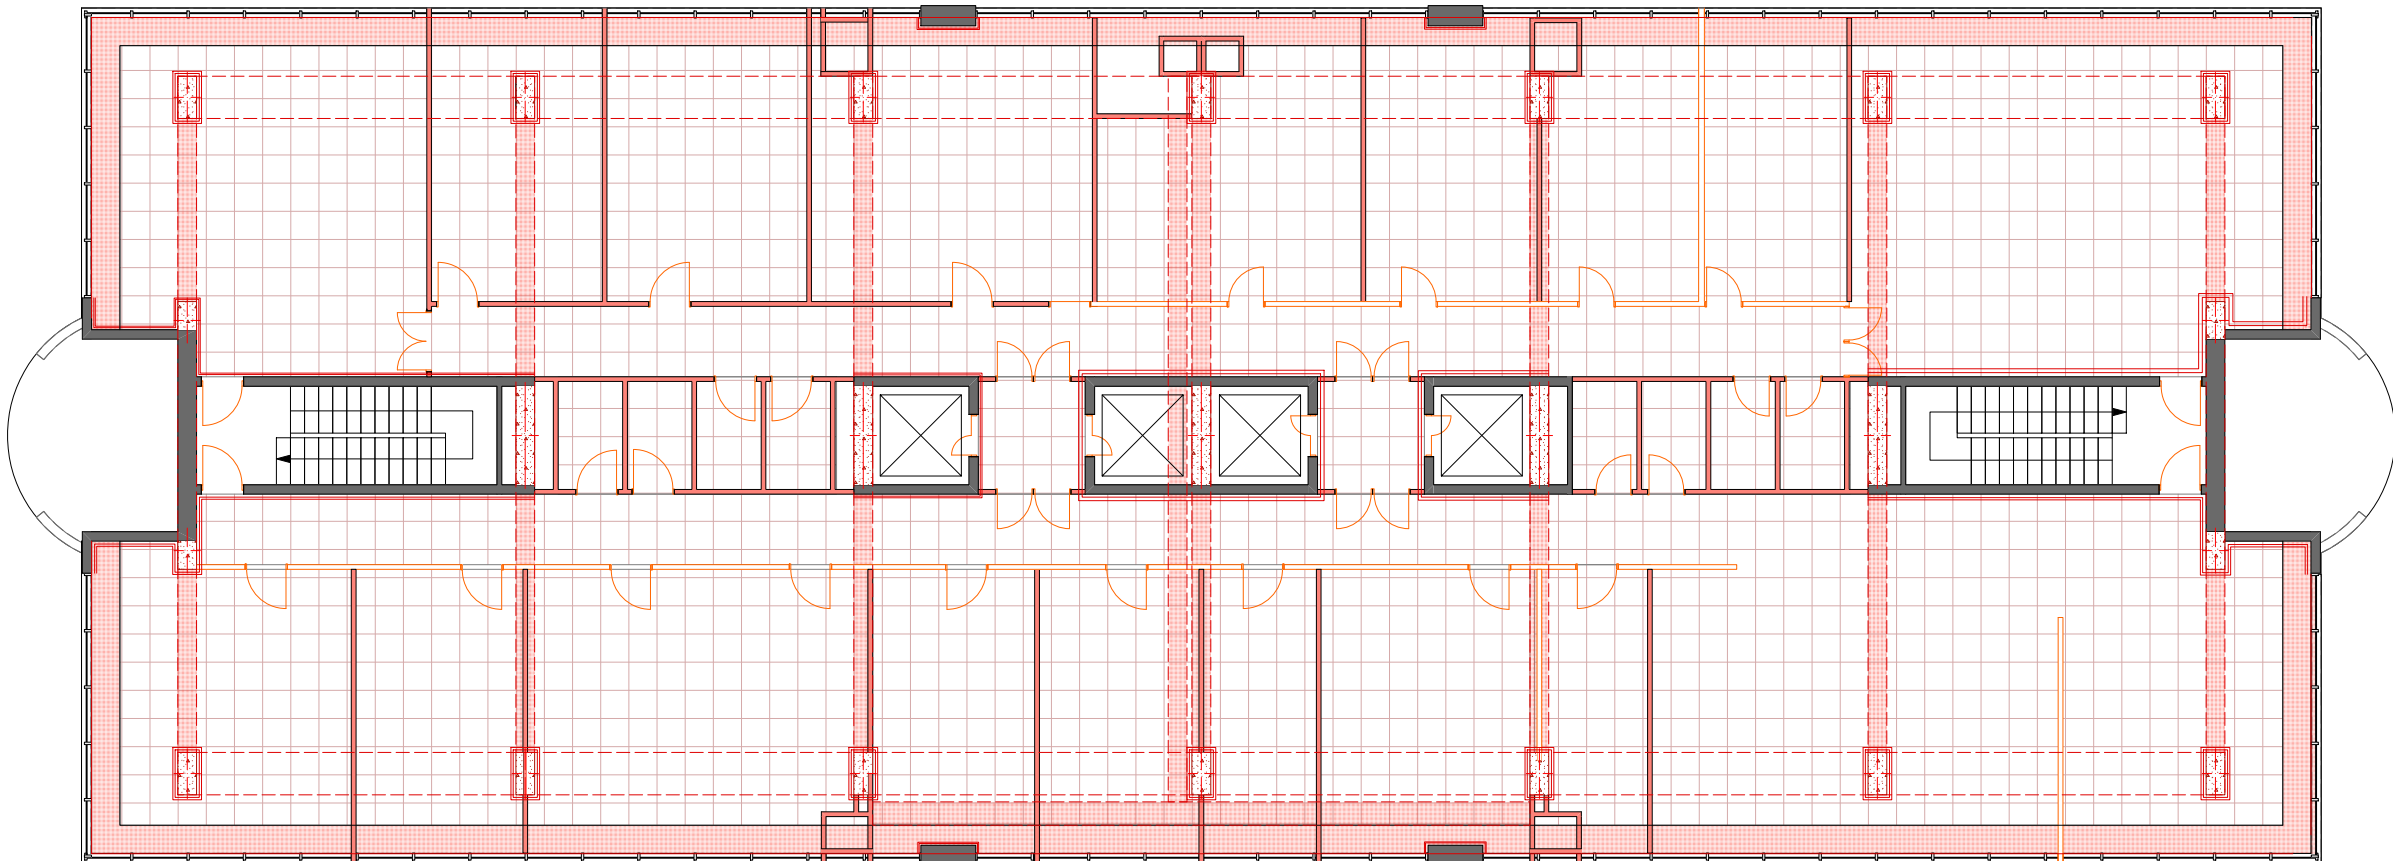

A3

- ამსტრონგის შეკიდული ჭირის  
დემონტაჟი-678.0კვ.მ
- თაბაშირა მუყაოს შეკიდული ჭირის  
დემონტაჟი-300.0კვ.მ
- არსებული საკონსტრუქციო საკაბელო  
არხების დემონტაჟი-795.0კვ.მ
- სავანტილასიო  
არხების დემონტაჟი მთელ  
ფართობი -755 კვ.მ

პირდაპირი აღნიშვნები

შენიშვნები

1. ნახაზზე ზომები მოყვანილია  
სანტიმეტრებში;

შენიშვნები:

პროექტორი	ბ. ანკაძე	
დამამუშავებელი	ბ. ანკაძე	

LIBERTY

არქიტექტურული ნახაზი


ნახაზი:

სტადია	მასშტაბი	ფურცელი
მუშა პროექტი	1:125	

8 სართული

კედლების და ტიხრების  
მოწყობის გეგმა

მოსაშენილის ქუჩა

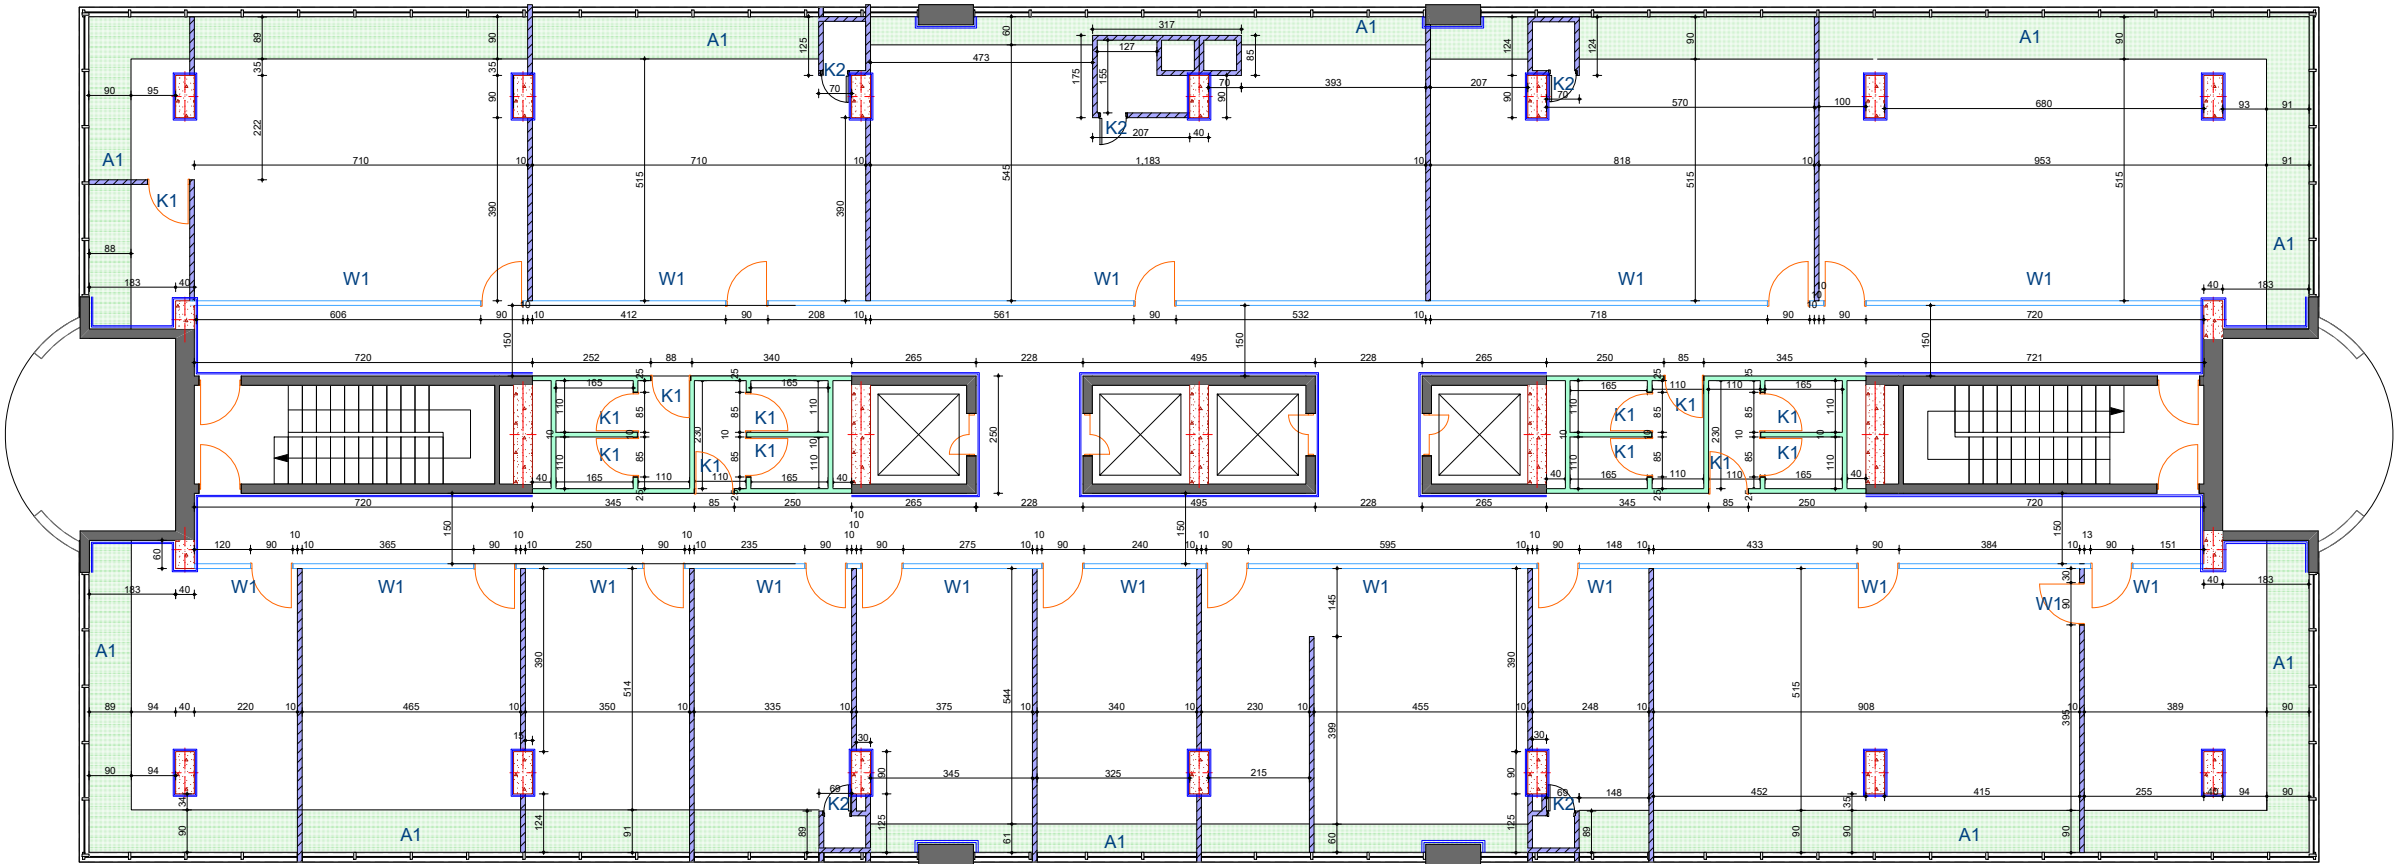


ჭავჭავაძის გამზ.

A3		
<div><div><div></div><div>-საპროექტო კედელი (თაბაშირ მუყაოს ტიხარი)-399.5კვ.მ</div></div><div><div></div><div>-საპროექტო კედელი (ნესტ ბამბლა თაბაშირ მუყაოს ტიხარი)-168.0კვ.მ</div></div><div><div></div><div>-საპროექტო კედელი ( თაბაშირ- მუყაოს ფილა)-510.0კვ.მ</div></div><div><div></div><div>-რაფების მოწყობა თაბაშირ მუყაოს ფილით-175.0კვ.მ</div></div><div><div></div><div>-რაფების მოწყობა ლითონის მილ კვადრატებით-537.0 ბრკ.მ</div></div></div>		
პირობითი აღნიშვნები		
შენიშვნები		
1. ნახაზზე ჯომები მოყვანილია სანტიმეტრებში;		
შენიშვნები		
პრ.ავტორი	ბ. ანჯაფარიძე	
დამამუშავა	ბ. ანჯაფარიძე	
LIBERTY		
არქიტექტურული ნაწილი		
ნახაზი:		
სტადია	მაშტაბი	ფურც
მუშა პროექტი	1:125	

8 სართული

იატაკის გეგმა

მოსაშვილის ქუჩა

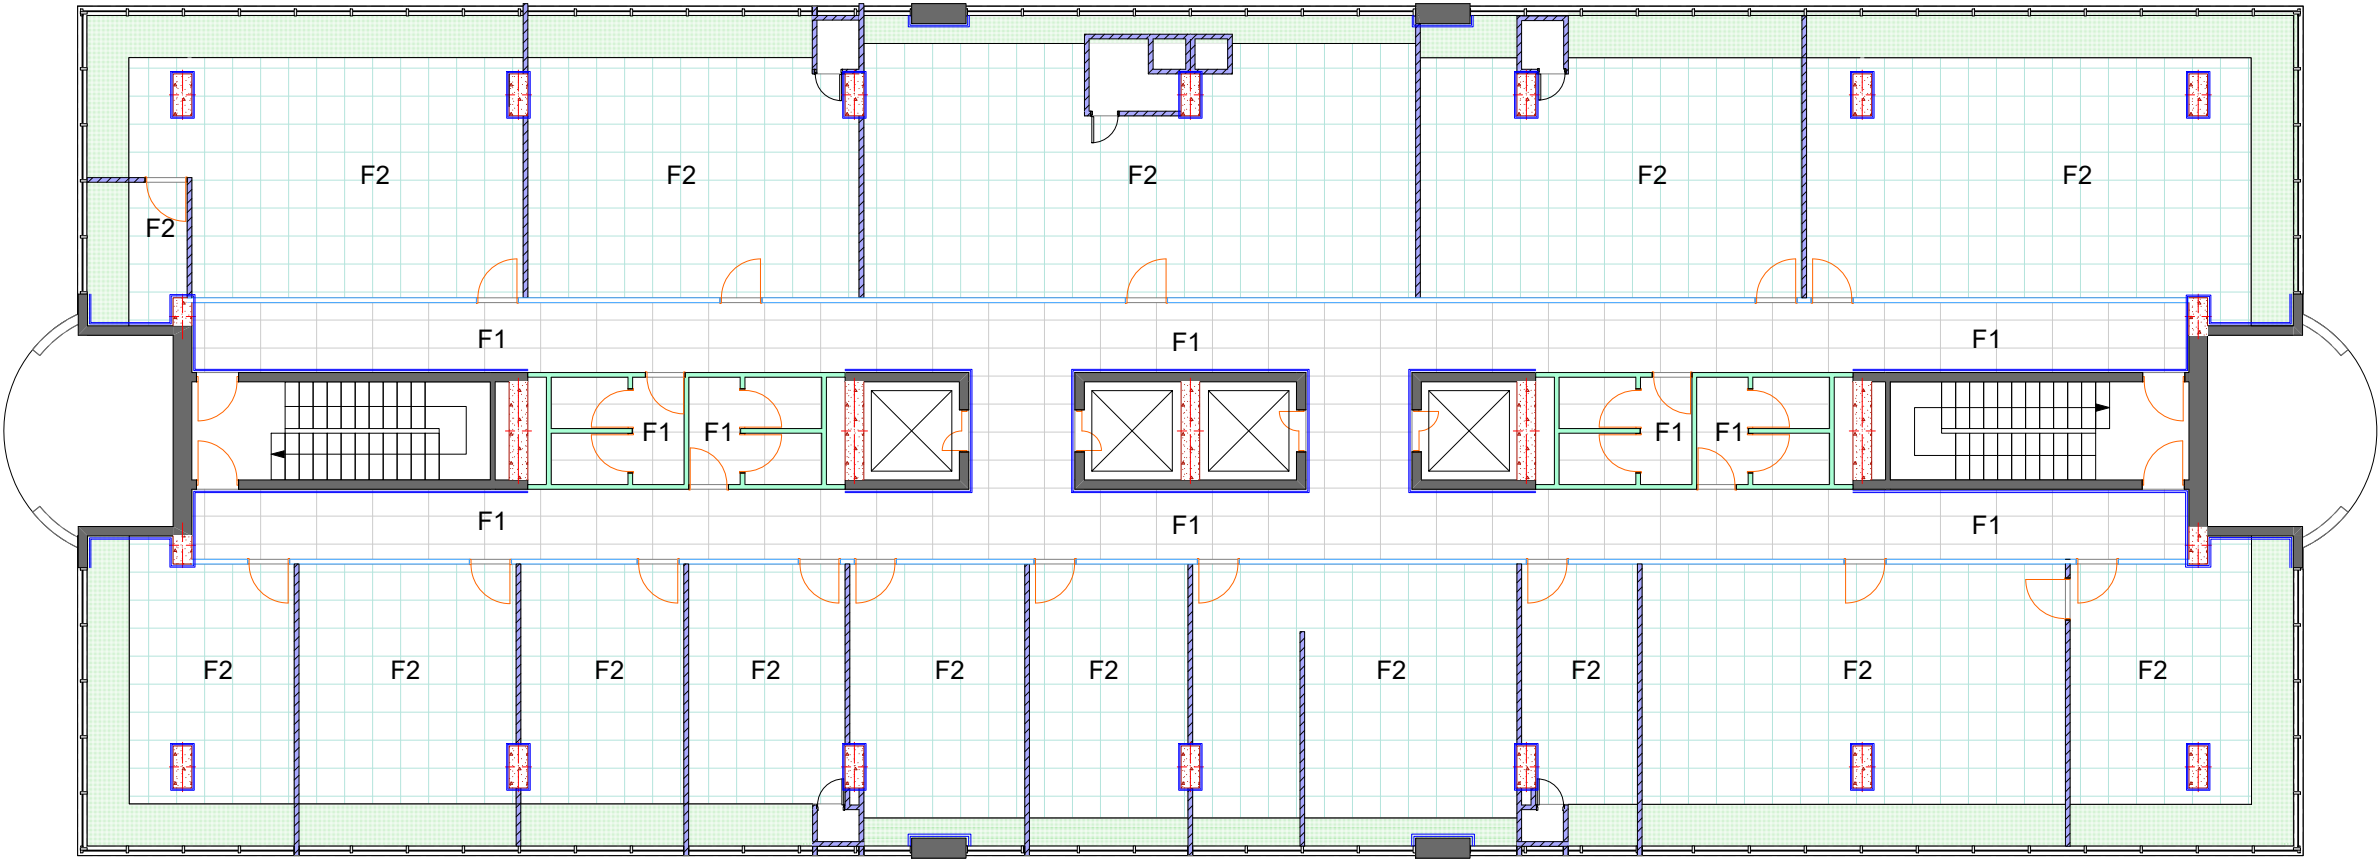

ჭავჭავაძის გამზ.


A3		
F1 -ქერამო გრანიტის ფილის მოწყობა 120X60-170.0კვ.მ		
F2 -ვინილის იატაკი-471.0კვ.მ		
P1 -კლინტუსი (თეთრი)-385.0 ბრკ.მ		
იატაკის მოჭიმვა სვეტების ხსნარით 5-8სმ-749.0 კვ.მ		
იატაკის დასხმა თვითნერვობადი ხსნარით -471.0 კვ.მ		
პირობითი აღნიშვნები		
შენიშვნები		
1. ნახაზზე ზომები მოყვანილია სანტიმეტრებში;		
მისამართი:		
პრ.ავტორი	ბ. ანჯაფარიძე	
დაამუშავა	ბ. ანჯაფარიძე	
LIBERTY		
არქიტექტურული ნახატი		
ნახატი:		
სტადია	გაშტაბი	ფურც
მუშა პროექტი	1:125	



8 სართული

ჭარის გეგმა

მოსაშვილის ქუჩა

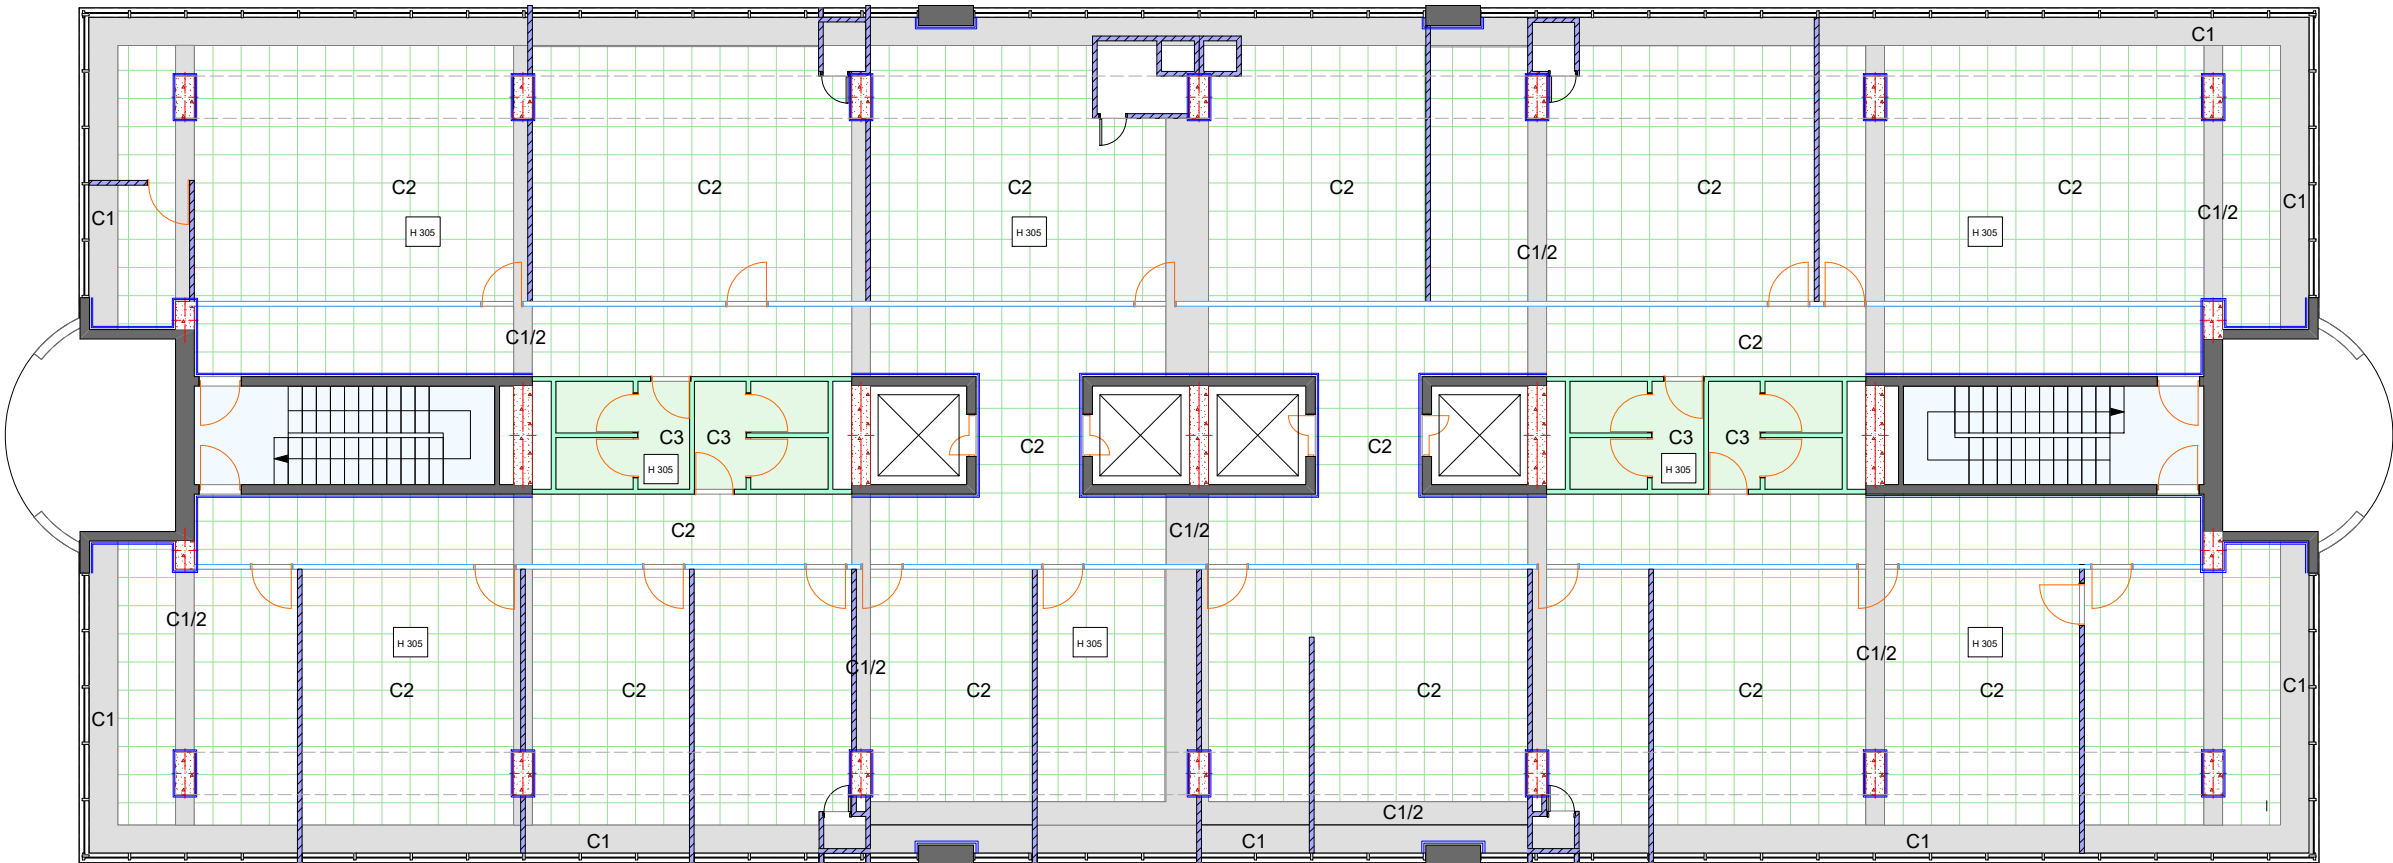


ჭავჭავაძის გამზ.

A3		
C1 -თაბაშირ ბუყაოს შპს-ის შენობის ფართობი-117.0კვ.მ		
C1/2 -რიგების შეფუთვა/თაბაშირ ბუყაოს ფართობი-142.0კვ.მ		
C2 -ამსტერდამის შენობის ფართობი (კაპიტალიზაცია)-591.0კვ.მ		
C3 -ნესტ ბაგდაძის თაბაშირ ბუყაოს შენობის ფართობი-26.5კვ.მ		
თაბაშირ ბუყაოს შპს-ის შენობის ფართობი ლეგენდა Ral9010-325.5 კვ.მ		
პირობითი აღნიშვნები		
შენიშვნები		
1. ნახაზზე ზომები მოცემულია სანტიმეტრებით;		
შენიშვნები:		
პროექტორი	ბ. ანგუარაძე	
დამამუშავებელი	ბ. ანგუარაძე	
LIBERTY		
არქიტექტურული ნახაზი		
ნახაზი:		
სტადია	მასშტაბი	ფურცელი
მუშა პროექტი	1:125	

8 სართული

სანათების გეგმა

მოსაშენილის ქუჩა

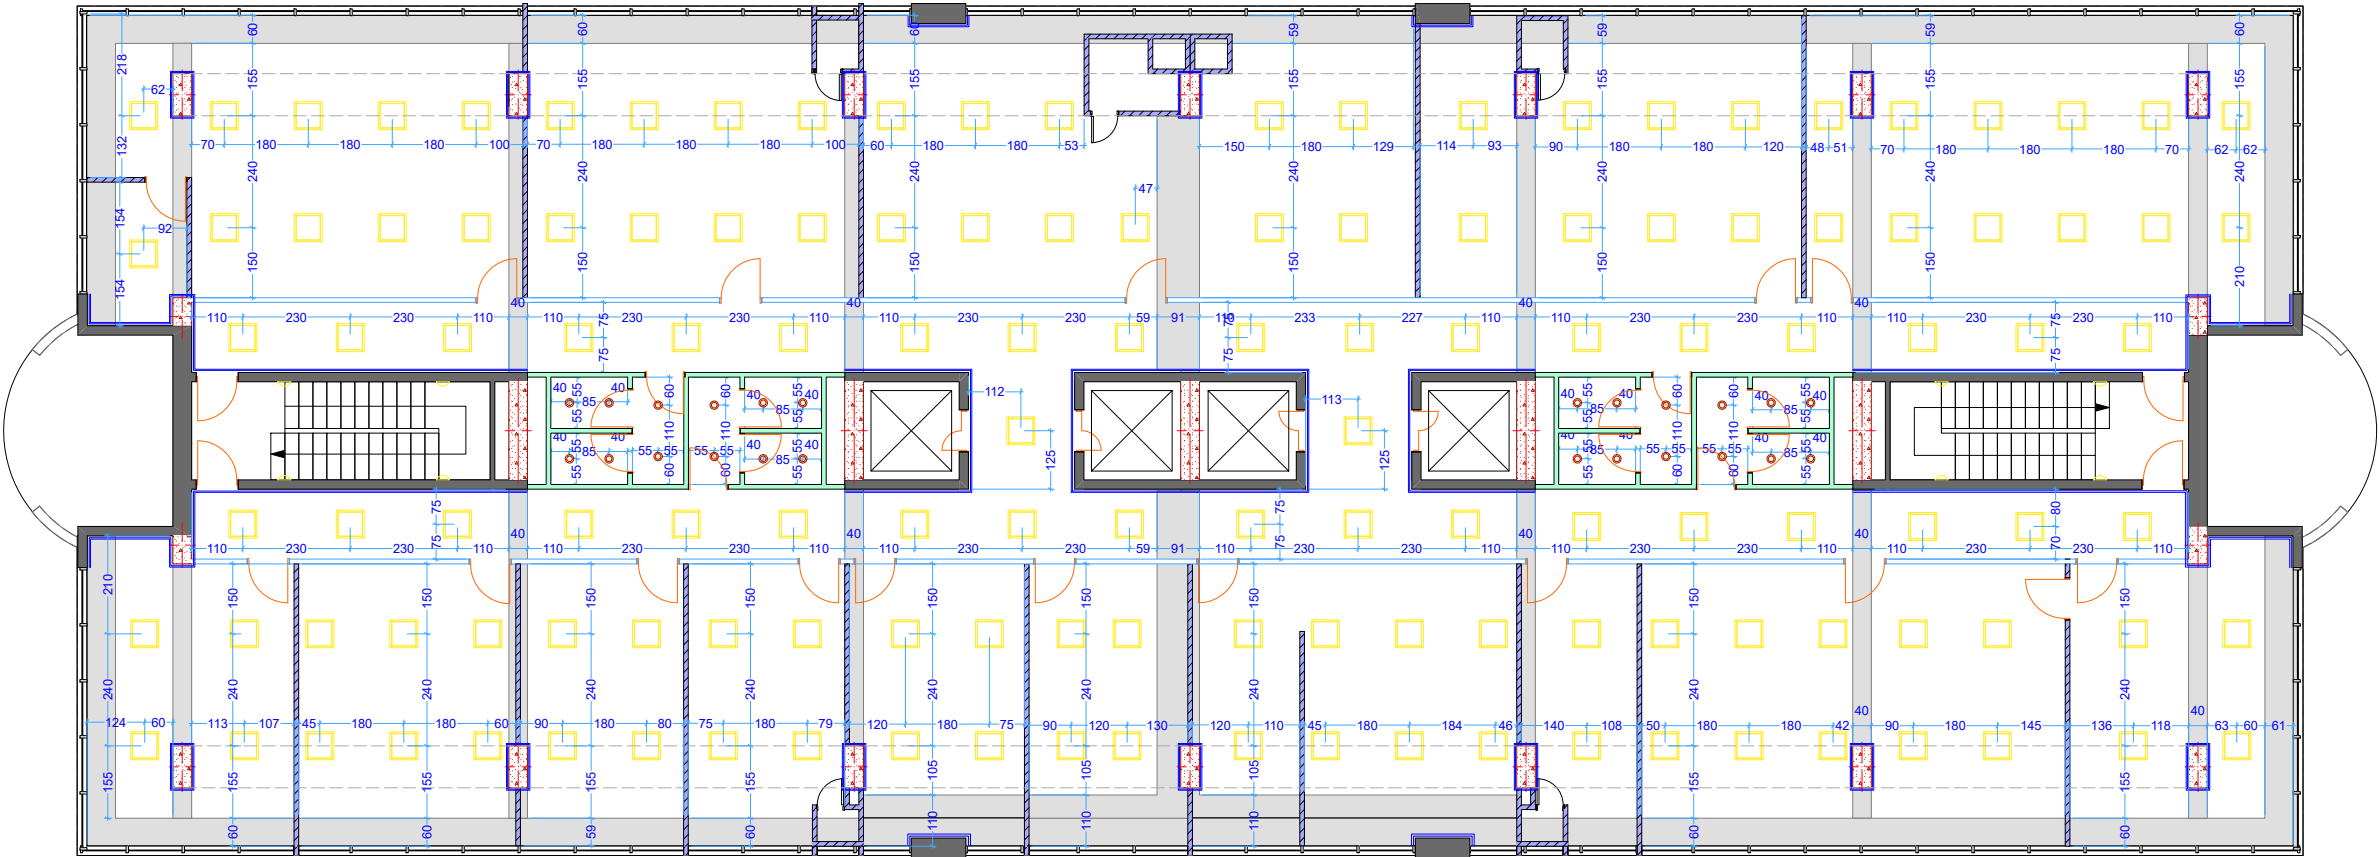

ჭავჭავაძის გზა.

A 3

-ამსტრონგის სანათი ლედ-132

-ნართილშვილის სანათი ლედ-24

-ქალის სანათი (ბრა)- 8

პროექტით აღნიშნული

შენიშვნები

1. ნახაზზე ზომები მოცემულია სანტიმეტრებში;

პროექტორი:

პრ.პროექტი

ბ. ანგაუარაძე

დამამუშავა

ბ. ანგაუარაძე

LIBERTY

არქიტექტურული ნაწილი

ნახაზი:

სტადია

მასშტაბი

ფურცელი


მუშა პროექტი

1:125

8 სართული

სანათების ელქ. განაწილება

მოსაშვილის ქუჩა

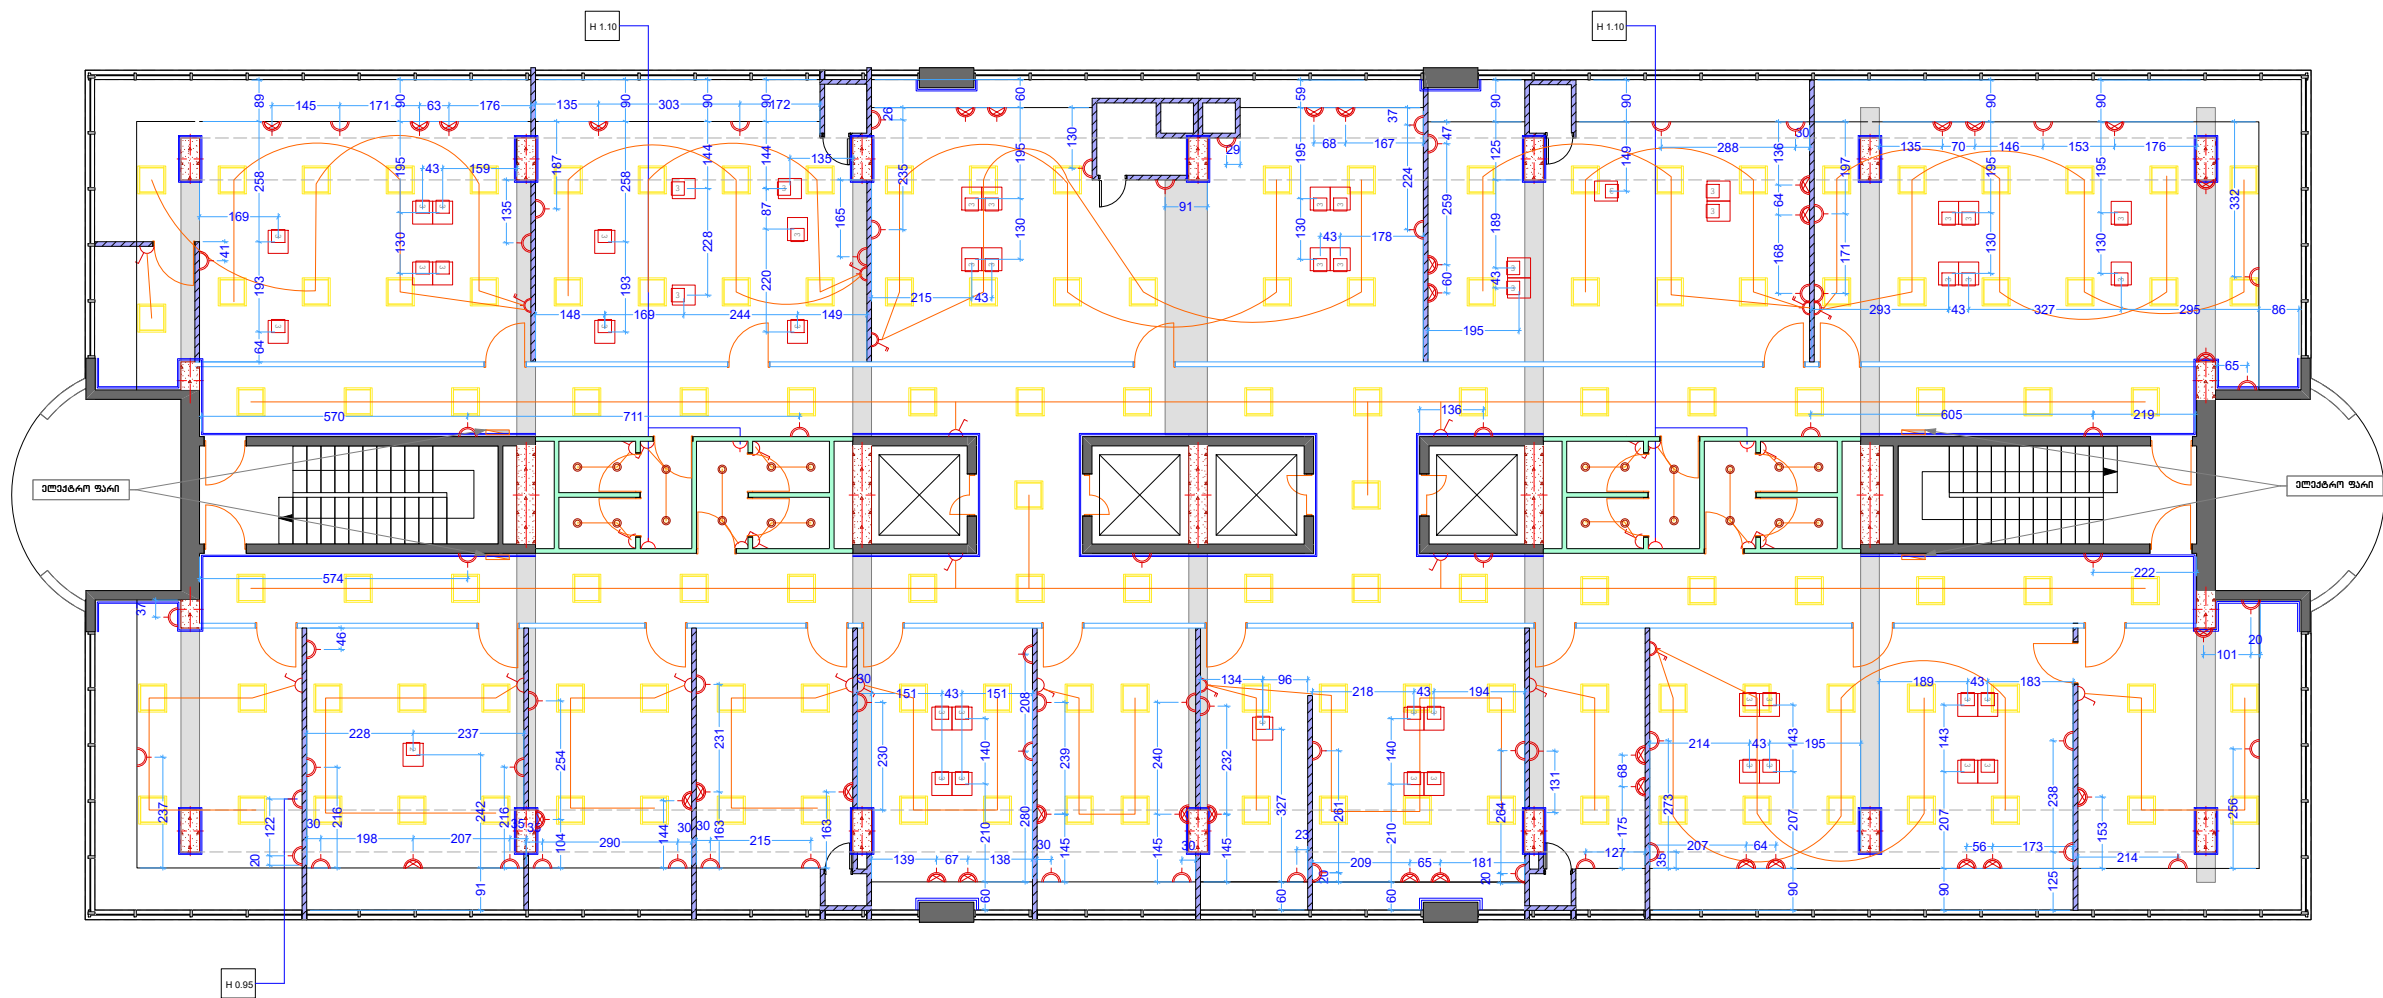

ჭავჭავაძის გამზ.

A3

ელქ. ფარი -4

-ერთპოლარული ჩამოშვებული -21

-ორპოლარული ჩამოშვებული -7

-როზეტი (ერთპოლარული)-4

-როზეტი (ორპოლარული)-68

-როზეტი (სამიპოლარული)-37

-იატაკის ბოქსი (სამიპოლარული)-50

პროექტით აღნიშნული

შენიშვნები

1. ნახაზზე ზომები მოცემულია სანტიმეტრებში;

შენიშვნები:

პროექტორი	ბ. ანგაგარიძე	
დამამუშავებელი	ბ. ანგაგარიძე	

LIBERTY

არქიტექტურული ნაწილი


ნახაზი:

სტადია	მასშტაბი	ფურცელი
მუშა პროექტი	1:125	

8 სართული

BOX-გის და ქსელების  
განაწილება

მოსაშვილის ქუჩა

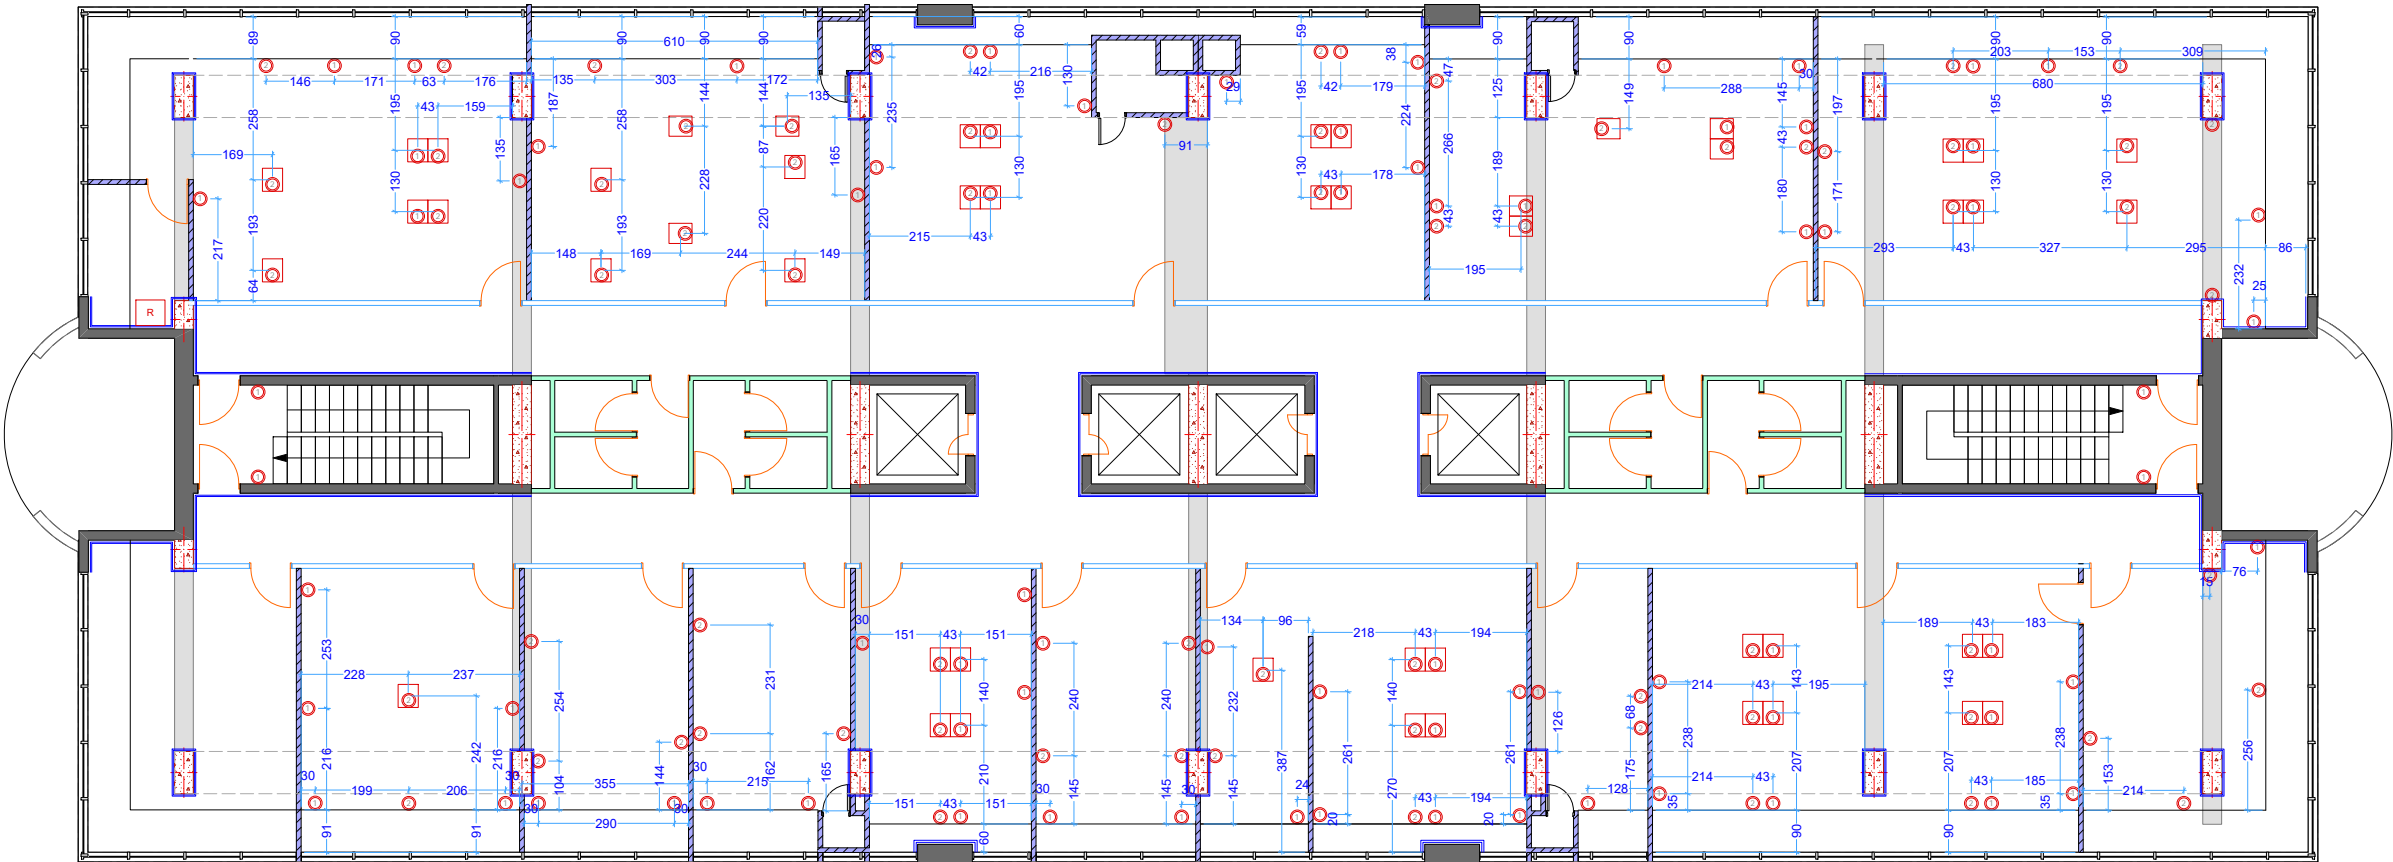

ჭავჭავაძის გამზ.

- ნატაკის ღერის და კომუნიკაციების გზის (შიდა კაბელები ბაღის ნატაკის ქვეშ)-73
- ქსელი (კედლის ღერის და კომუნიკაციების გზის) -211
- R - რეკი

პროექტით აღნიშნული

შენიშვნები

1. ნახაზზე ზომები მოცემულია სანტიმეტრებში;

შენიშვნები:

პროექტორი	ბ. ანგუშარიძე	
დამამუშავებელი	ბ. ანგუშარიძე	

LIBERTY

არქიტექტურული ნახაზი

ნახაზი:


სტადია	მასშტაბი	ფურცელი
მუშა პროექტი	1:125	

8 სართული

ქედლების მოწყობის გეგმა

W1-მაღალი ხარისხის გლუვი საღებავი  
Ra9010-1503.5 კვ.მ  
W2-პერამიკული ფილა(WC)-205.0კვ.მ

მოსაშენილის ქუჩა

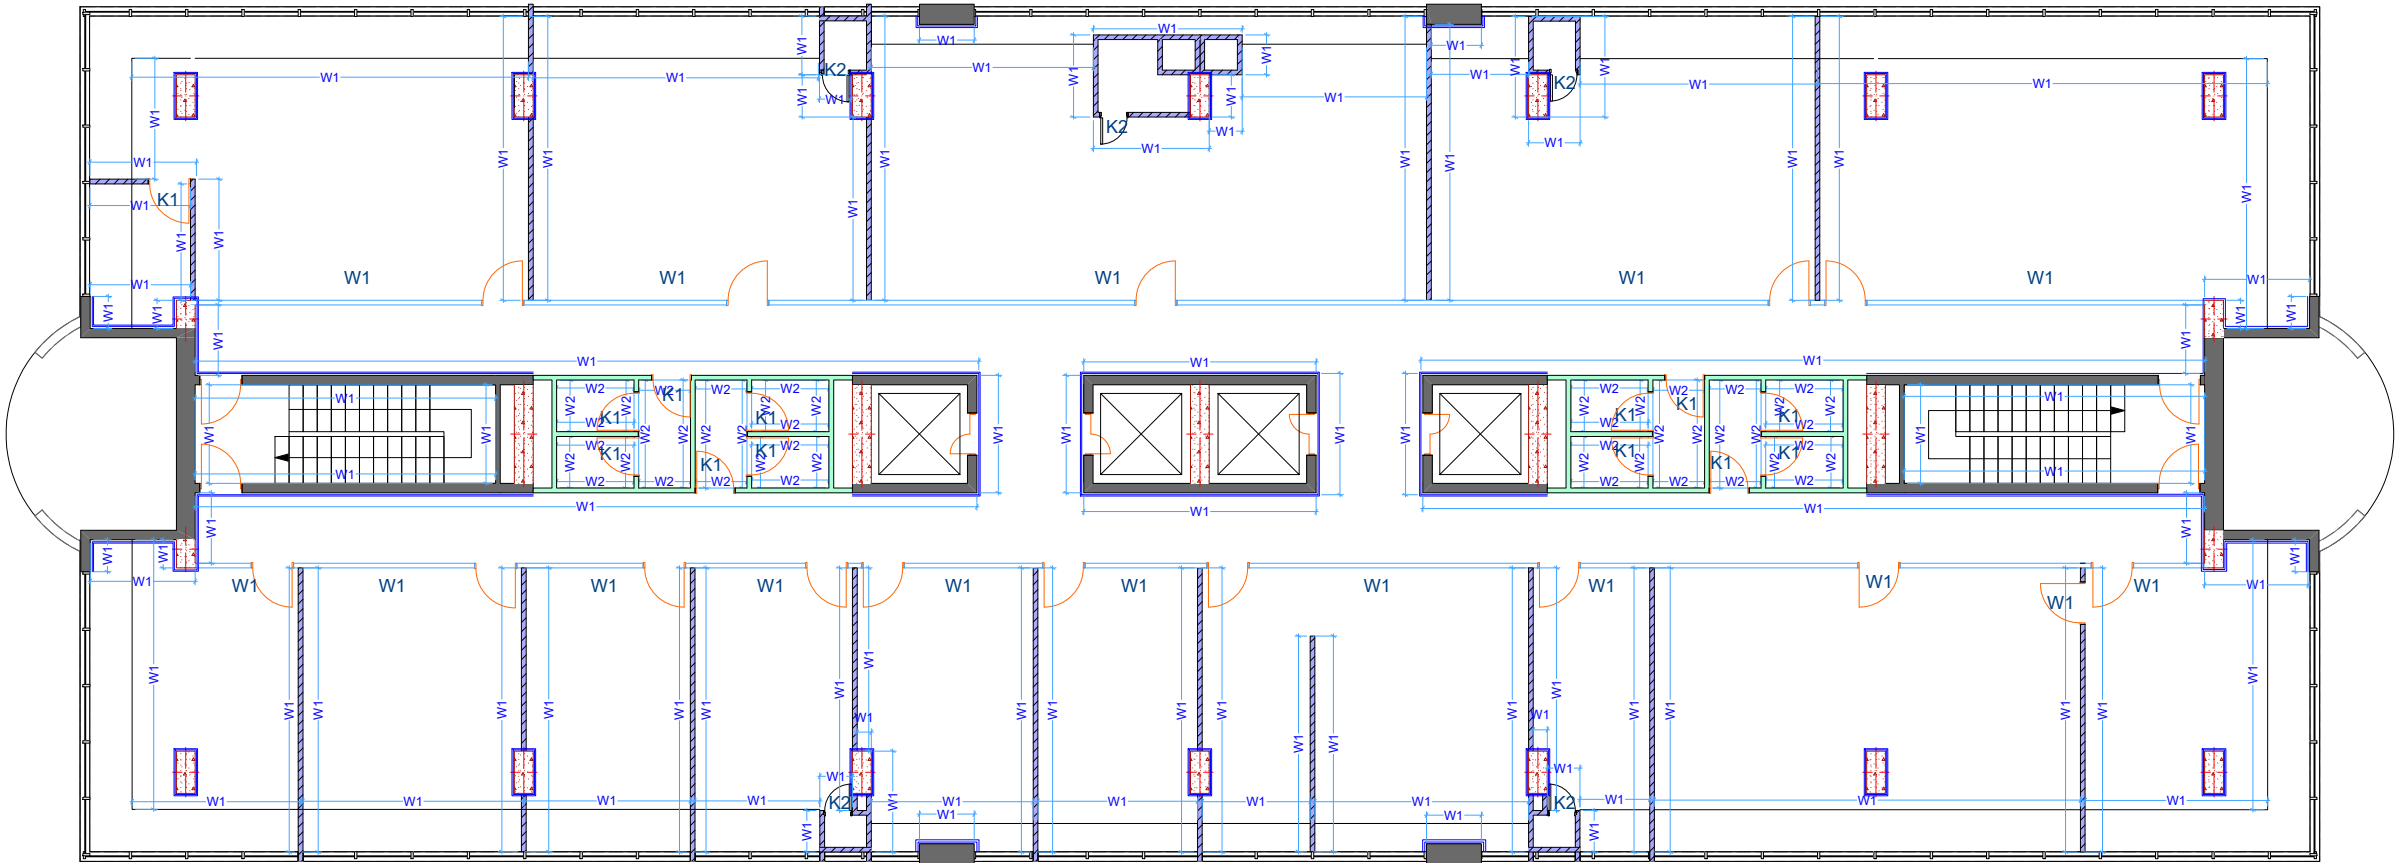

ჭავჭავაძის გზა.

პირობითი აღნიშვნები

შენიშვნები

1. ნახაზზე ზომები მოყვანილია  
სანტიმეტრებში.

მონაშრომ:

პრ.ავტორი	ბ. ანჯაფარიძე	
დაამუშავა	ბ. ანჯაფარიძე	




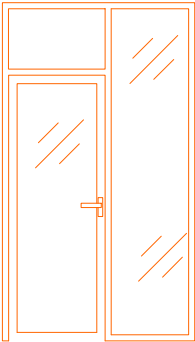
LIBERTY

არქიტექტურული ნაწილი

ნახაზი:

სტადია	მაშტაბი	ფურც
მუშა პროექტი	1:125	

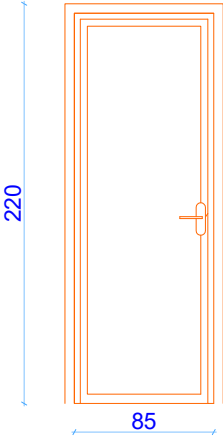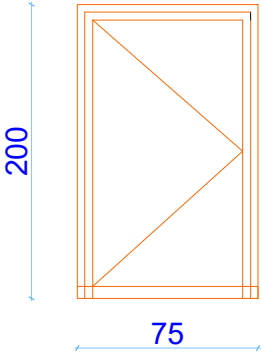

K-1		K-2	A-1	W1
MDF კარი (ფარი თეთრი)		ტექნიკური MDF კარი თეთრი კარი	ლაინნატის რაფების მონტაჟი	შიდა ვიტრაჟი ნარეშობი ფიქსირებადი კარი ფარი ფარი ფარი
				
რაოდენობა	13	6	—	—
	24.45 კვ.მ	7.50 კვ.მ	97.0 კვ.მ	261.5 კვ.მ

A3

პროექტის აღნიშვნები

შენიშვნები

1. ნახაზზე ზომები მოცემულია  
სანტიმეტრებში;

შენიშვნები:

პროექტი

ბ. ანგარიში

დამუშავება

ბ. ანგარიში

LIBERTY

არქიტექტურული ნახაზი

ნახაზი:

სტადია

მასშტაბი

ფურცელი

შუამავალი

1:125