


მე-16 სართული

შტეფსელების განლაგების გეგმა

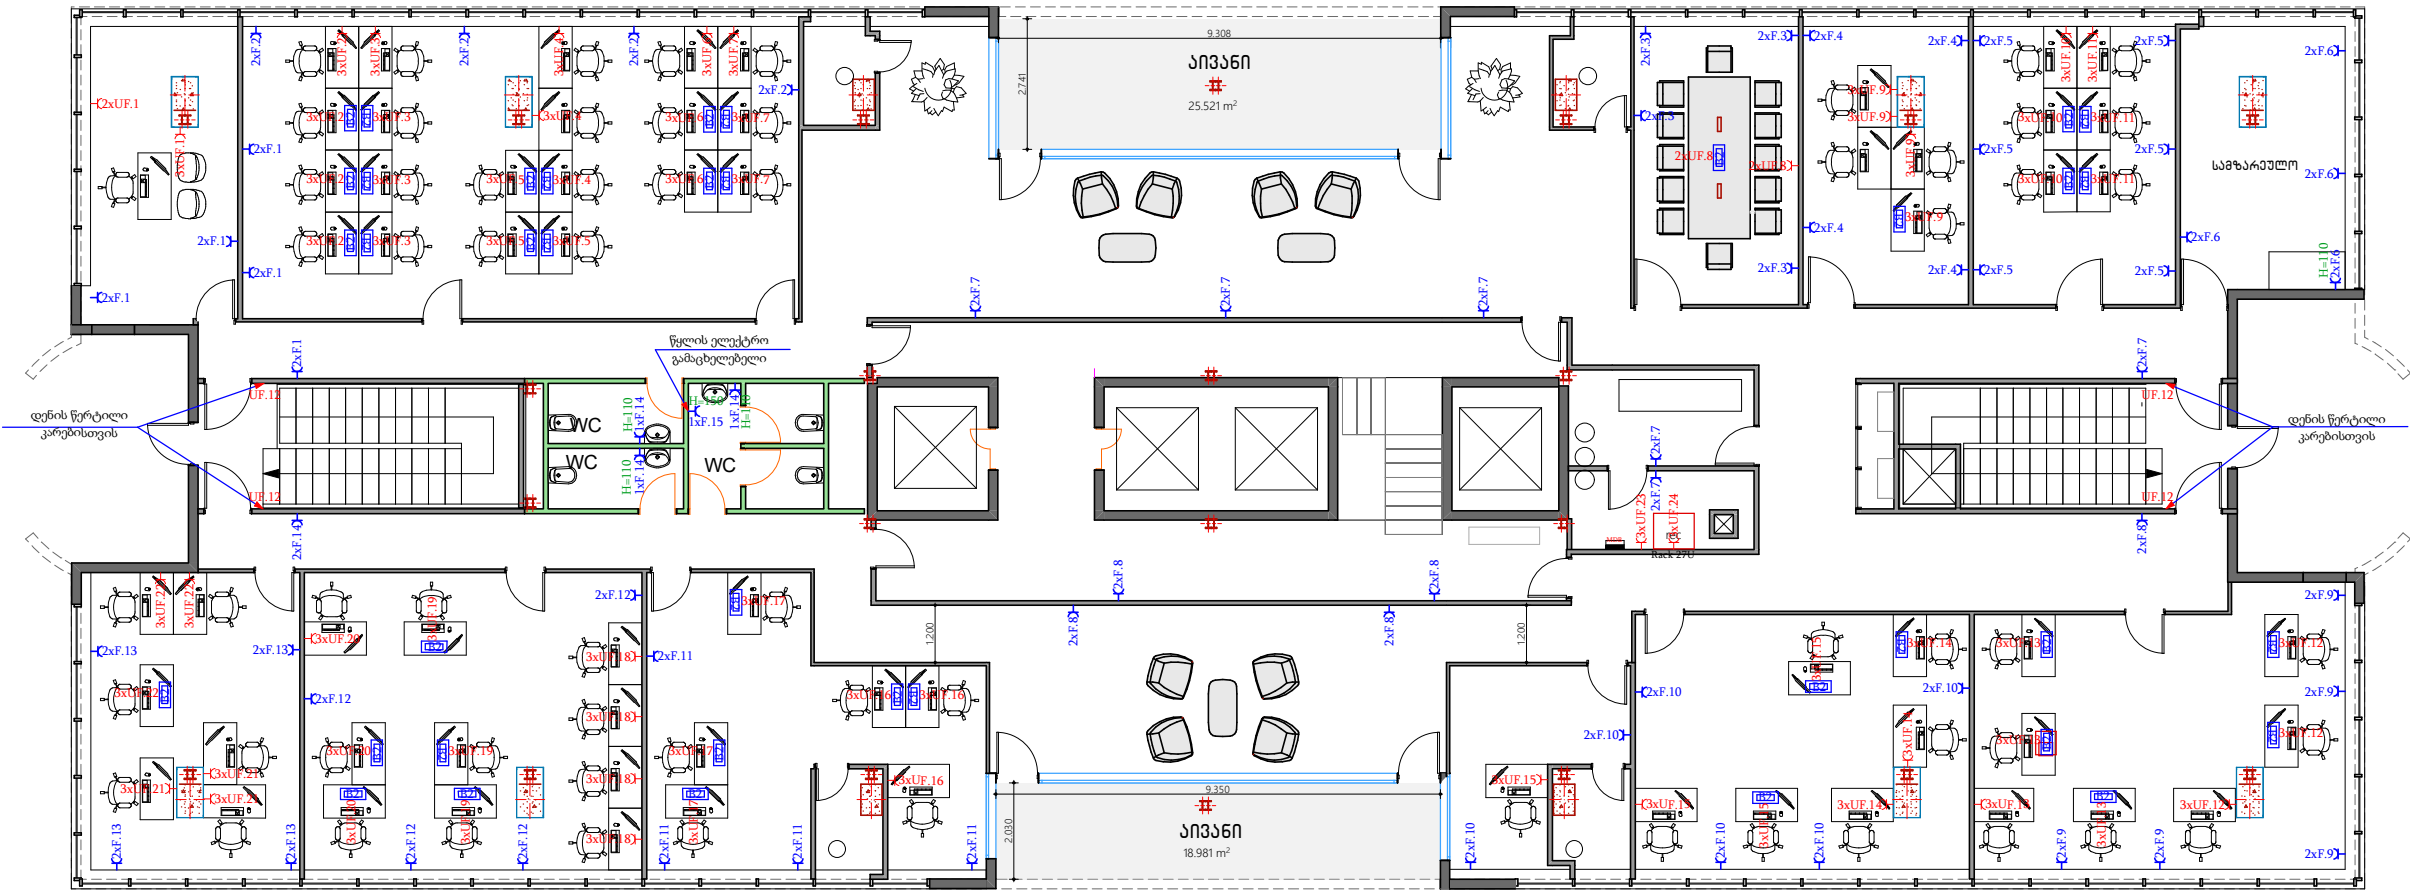

A 3		
შტეფსელების დამონტაჟების კონტაქტები		
<div><div><div><div></div><div></div></div><div><div></div><div></div></div></div><div>იატაკში სამონტაჟო როზეტების კოლოფი</div></div>		
<div><div><div><div></div><div></div></div><div><div></div><div></div></div></div><div>იატაკში სამონტაჟო როზეტების კოლოფი</div></div>		
<div><div><div><div></div><div></div></div><div><div></div><div></div></div></div><div>იატაკის როზეტების კოლოფი</div></div>		
<div><div>rec</div><div>Rack 27U</div></div>		
<div><div>UPS</div><div>უწყვეტი კვების წყარო</div></div>		
<div><div>DB</div><div>მიჯვარი გამანაწილებელი ელექტრო ფარი</div></div>		
პირობითი აღნიშვნები		
შენიშვნები		
1. ნახაზზე ზომები მოცემულია სანტიმეტრებში;		
შენიშვნები		
პრ. ავტორი	ბ. ანჯაფარიძე	
დამამუშავებელი	ბ. ანჯაფარიძე	
LIBERTY		
არქიტექტურული ნახაზი		
ნახაზი		
სტადია	მასშტაბი	ფურცელი
მუშა პროექტი	1:125	