


მე-16 სართული

განათების განლაგების გეგმა

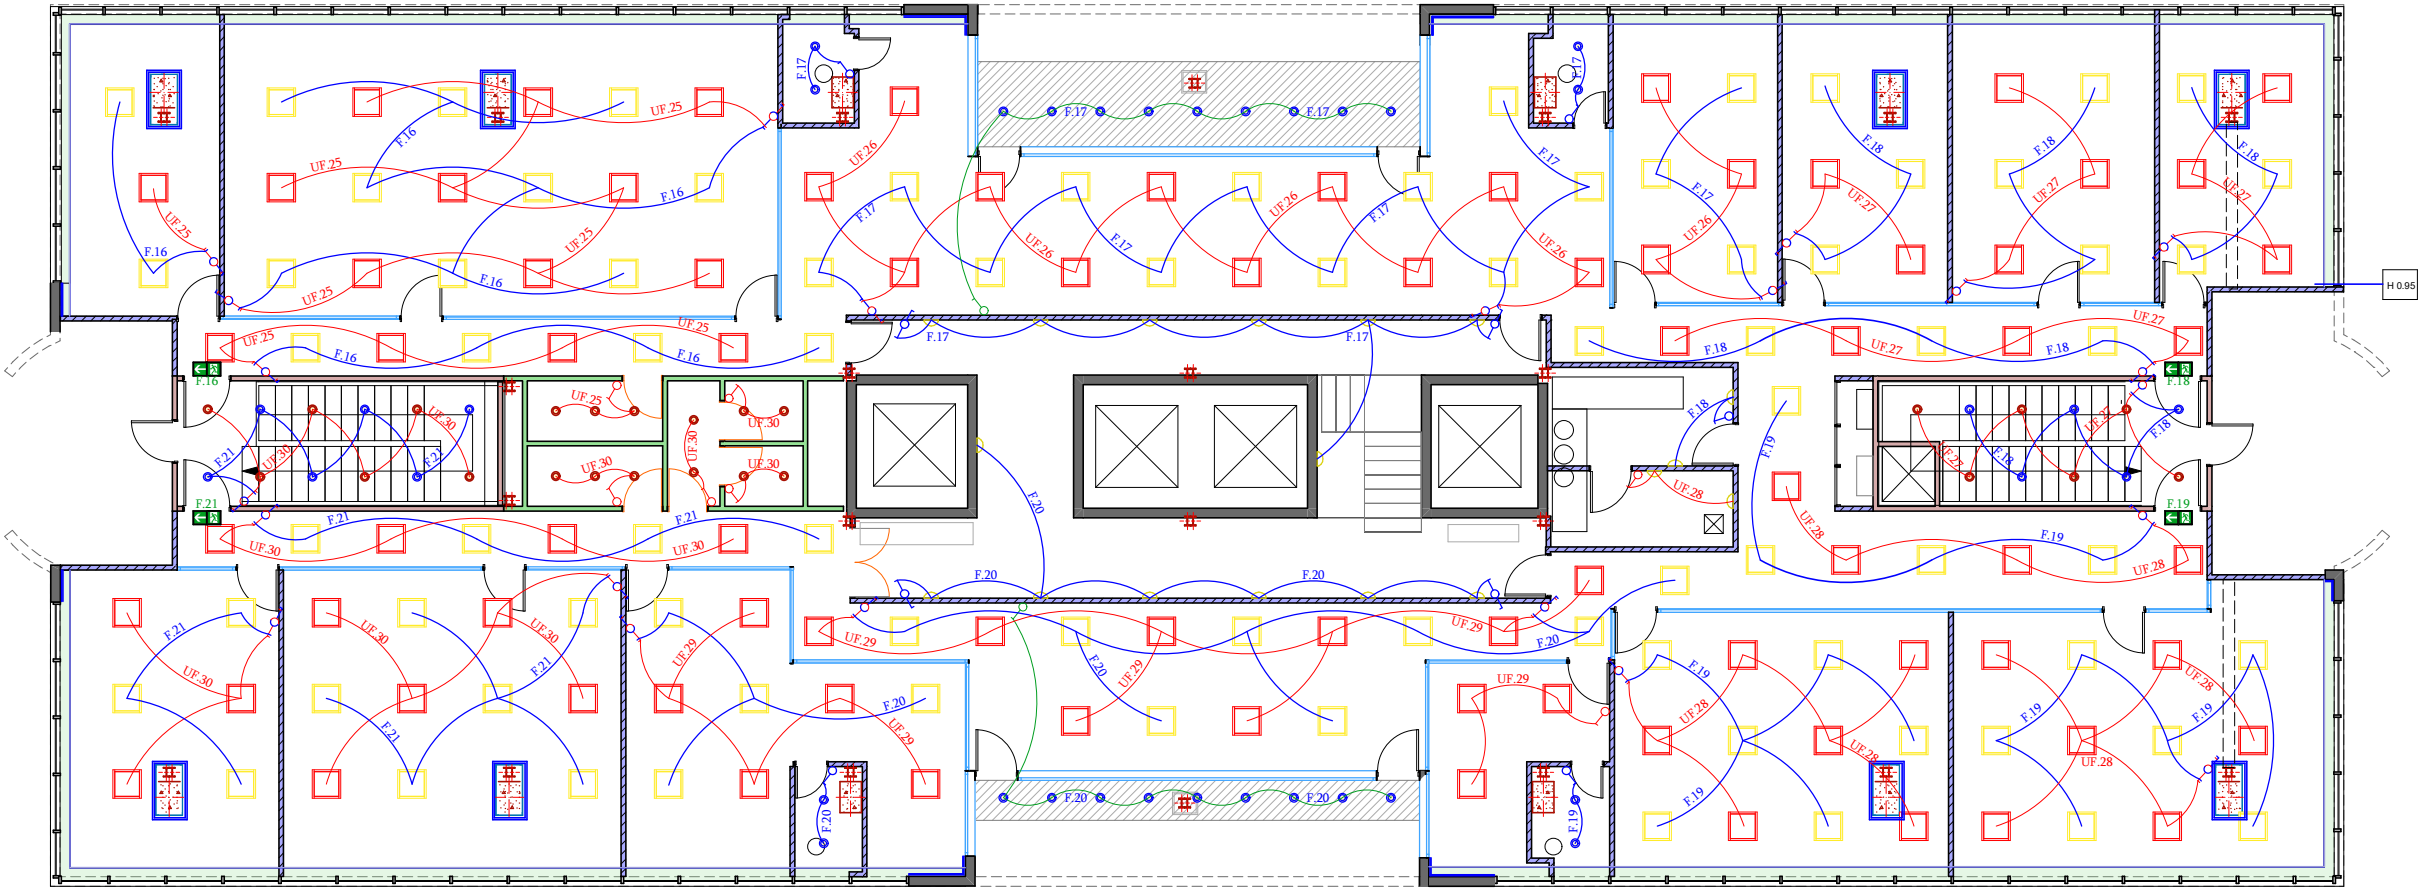

A 3

- ერთილიკანი ჩამრთველი
- ორილიკანი ჩამრთველი
- ორილიკანი რვერსული გადამრთველი

- წერტილოვანი ლუდ სანათი
- ამსტრონგის ლუდ სანათი 600/600 36ვტ
- სავეკუციო აბრა
- Rack 27U
- მთავარი გამანაწილებელი ელექტრო ფარი

პირობითი აღნიშვნები

შენიშვნები

1. ნახაზზე ზომები მოცემულია სანტიმეტრებში;

პრ.ავტორი ბ. ანჯაყარიძე

ლაშქრავა ბ. ანჯაყარიძე

LIBERTY

არქიტექტურული ნაწილი

ნახაზი

სტადია მაშტაბი ფურს
შუბა პროექტი 1:125