


# LIBERTY

ქ. თბილისი ჭავჭავაძის გამზ. N74 უბ.  
მღებარე 16 სართულის "ლიბერთი ბანკის" ინტერიერის  
პროექტი

ქ.თბილისი 2023წ.

9 სართული  
არსებული სურათები

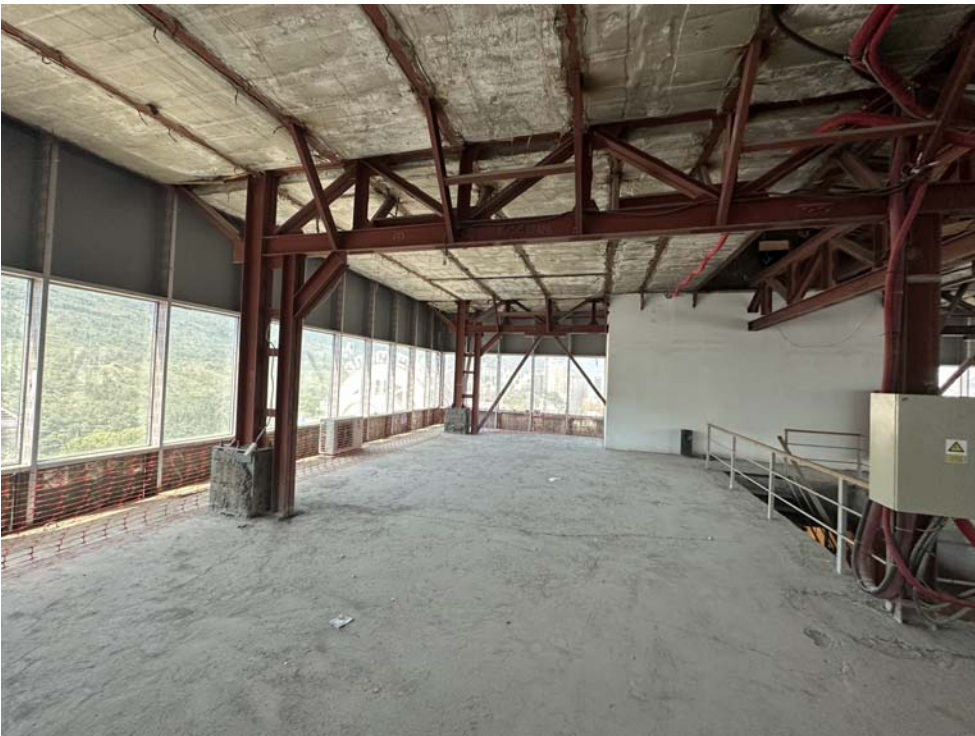


A3		
პირობითი აღნიშვნები		
შენიშვნები		
1. ნახაზი ზომები მოცემულია სანტიმეტრებში;		
შენიშვნები:		
პრ.ავტორი	ბ. ანგაჟარიძე	
დამამუშავ	ბ. ანგაჟარიძე	
LIBERTY		
არქიტექტურული ნახაზი		
ნახაზი:		
სტადია	მასშტაბი	ფურც
მუშა პროექტი	1:125	



16 სართული

ჯონიკა

სართო ფართი 830.0 კვ.მ

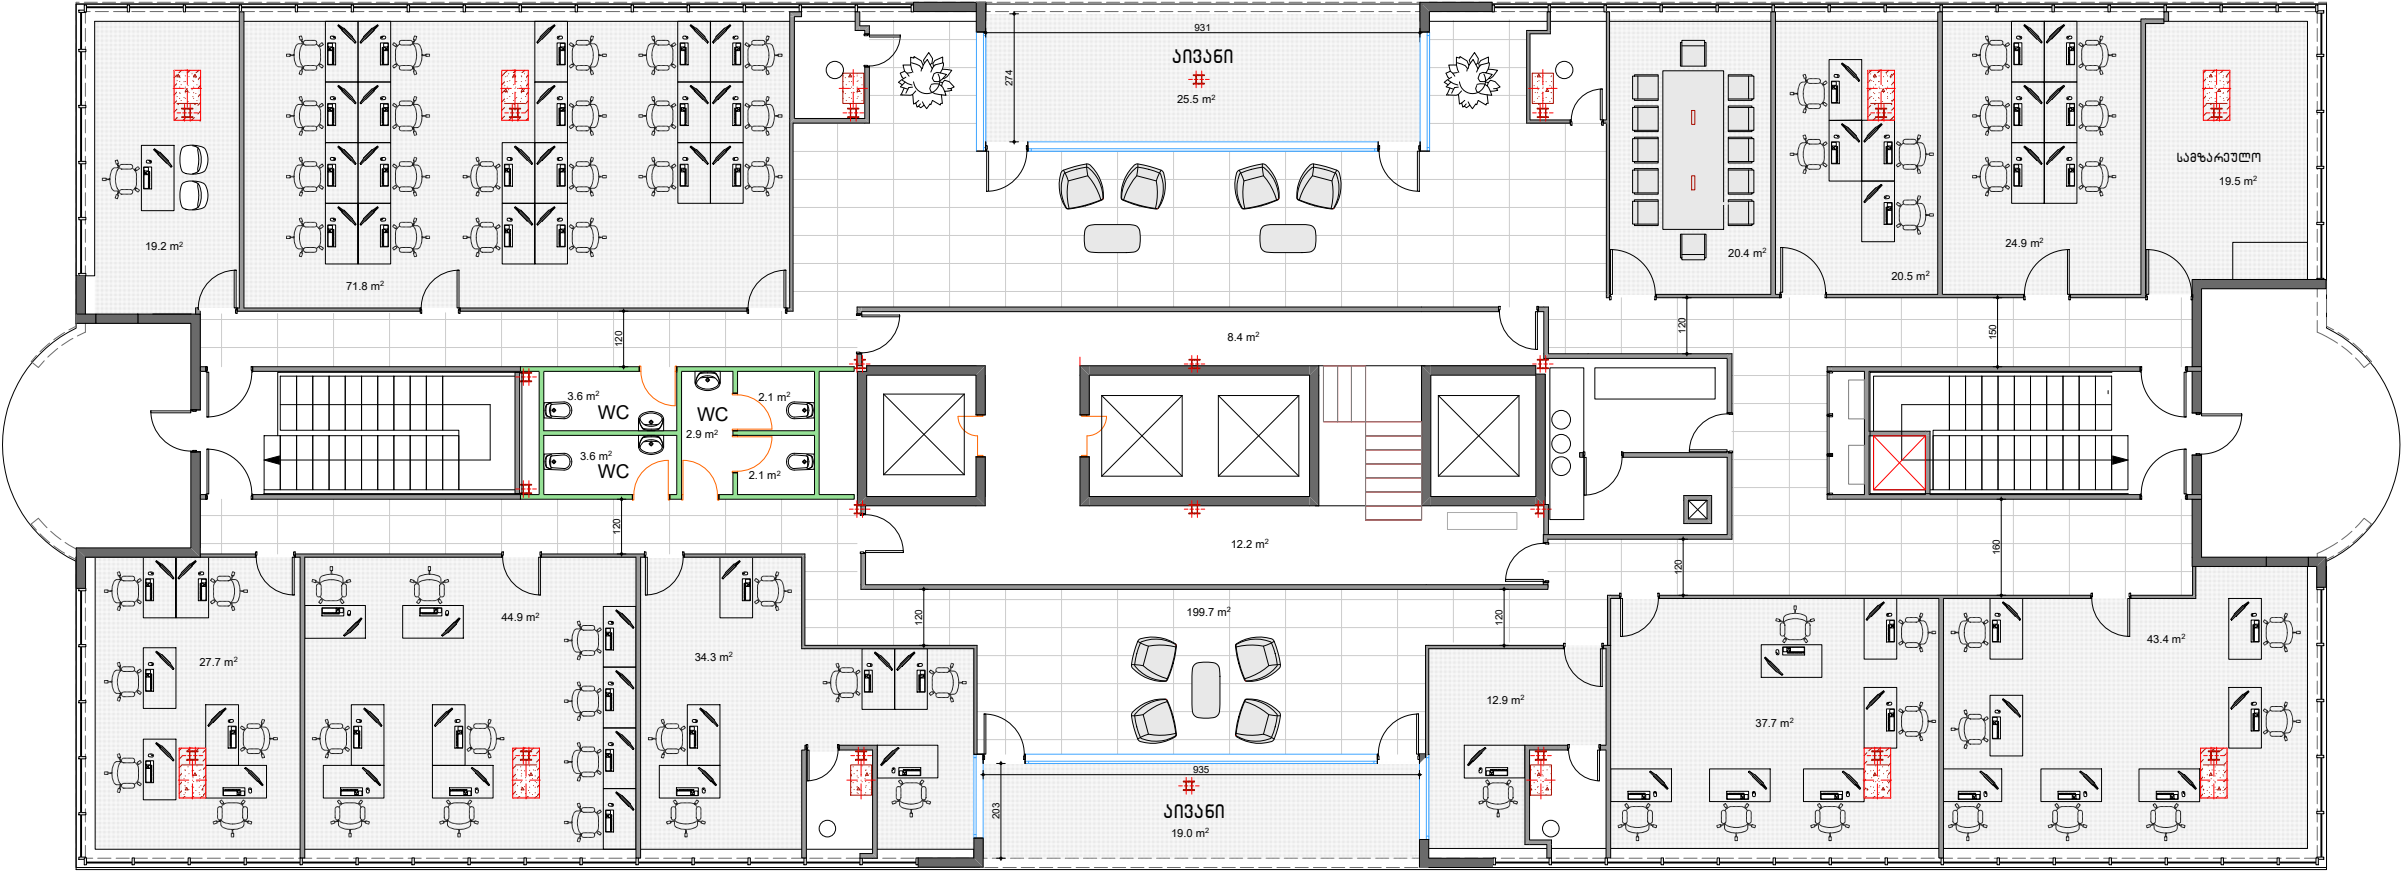

A3

პროექტის აღწერა

შენიშვნები

1. ნახაზზე ზომები მოცემულია  
სანტიმეტრებში;

შენიშვნები:

პროექტორი	ბ. ანკაძე	
დამამუშავებელი	ბ. ანკაძე	

LIBERTY


არქიტექტურული ნახაზი

ნახაზი:

სტადია	მასშტაბი	ფურცელი
ფურცელი	1:125	

16 სართული  
არსებული გეგმა

მოსაშვილის ქუჩა

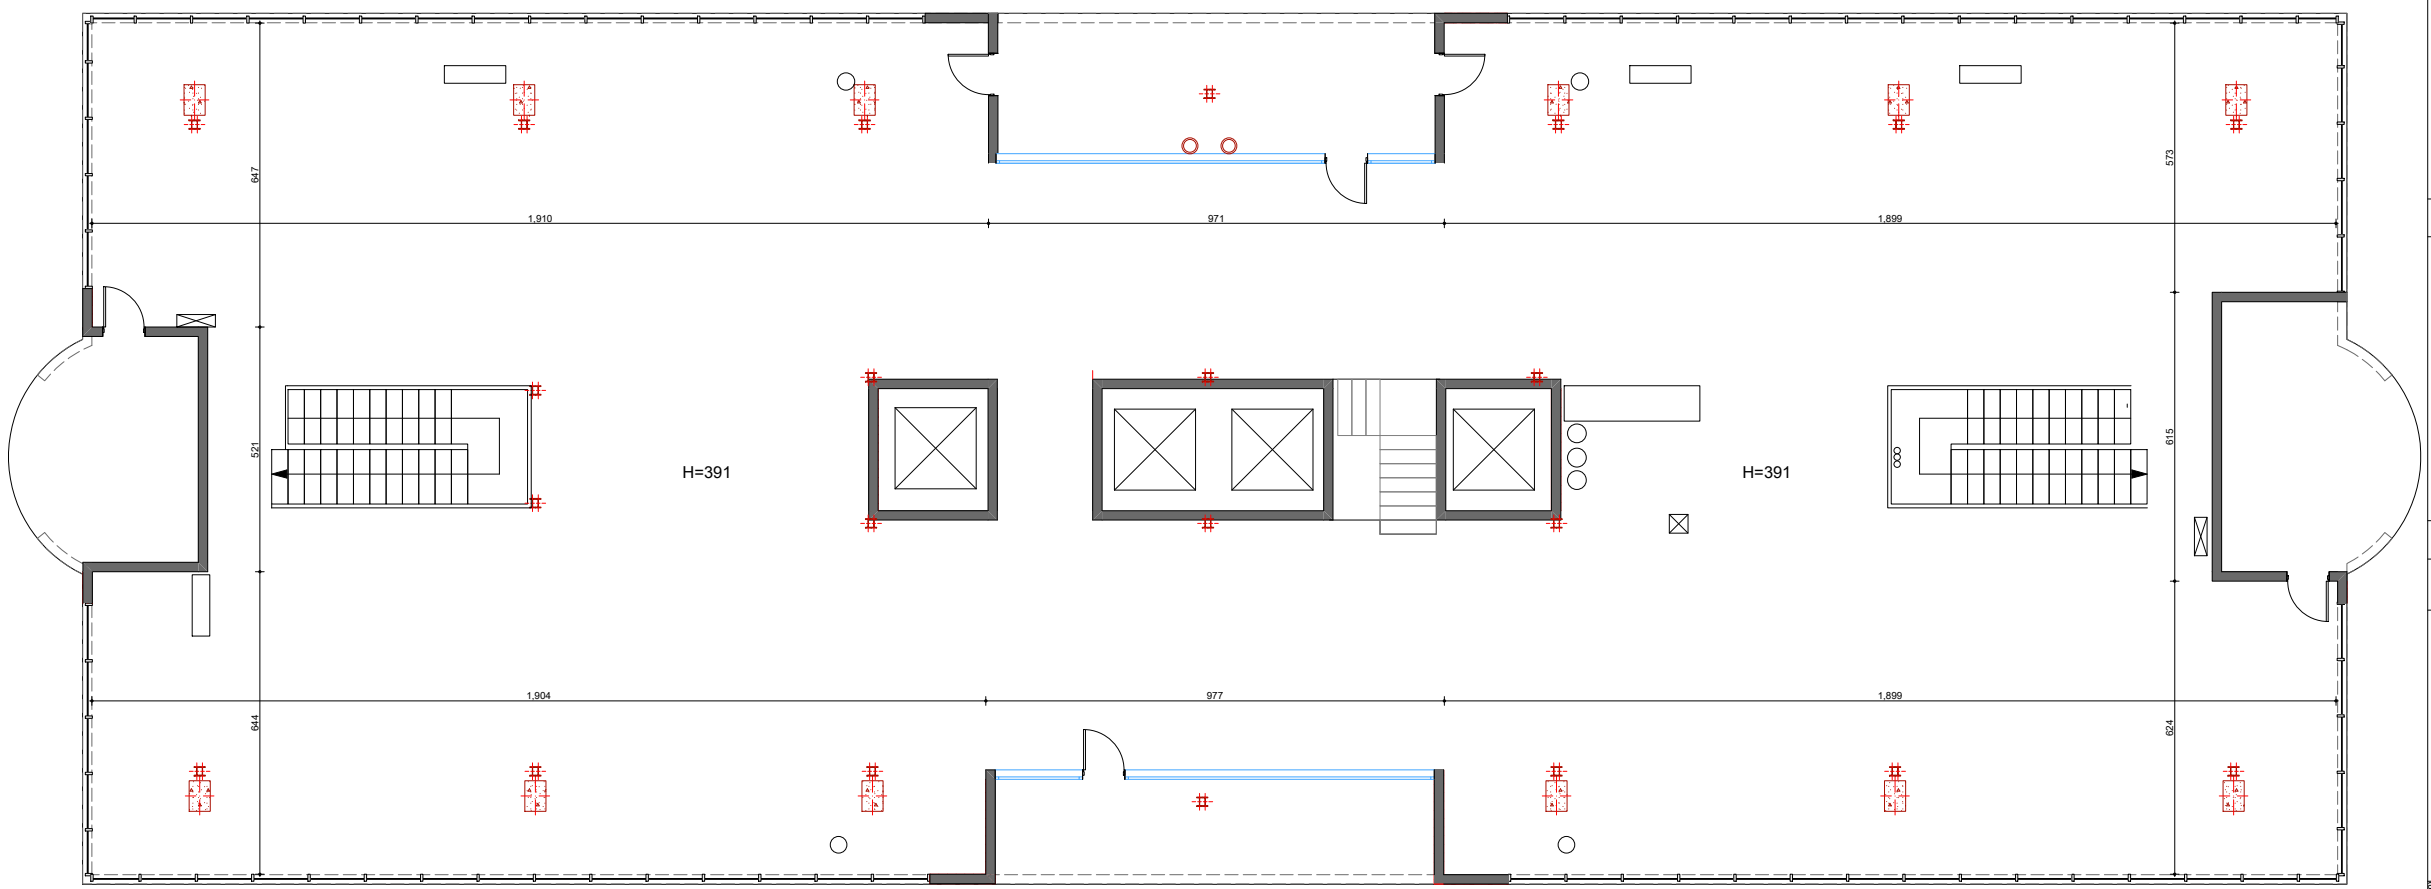


ჭავჭავაძის გამზ.

A3		
პირობითი აღნიშვნები		
შენიშვნები		
1. ნახაზზე ზომები მოცემულია სანტიმეტრებში;		
შენიშვნები:		
პრ.ავტორი	ბ. ანგაუარიძე	
დამუშავა	ბ. ანგაუარიძე	
LIBERTY		
არქიტექტურული ნახაზი		
ნახაზი:		
სტადია	მასშტაბი	ფურც
მუშა პროექტი	1:125	

16 სართული

დამონტაჟი  
ჭერი/კედლები

მოსაშვილის ქუჩა

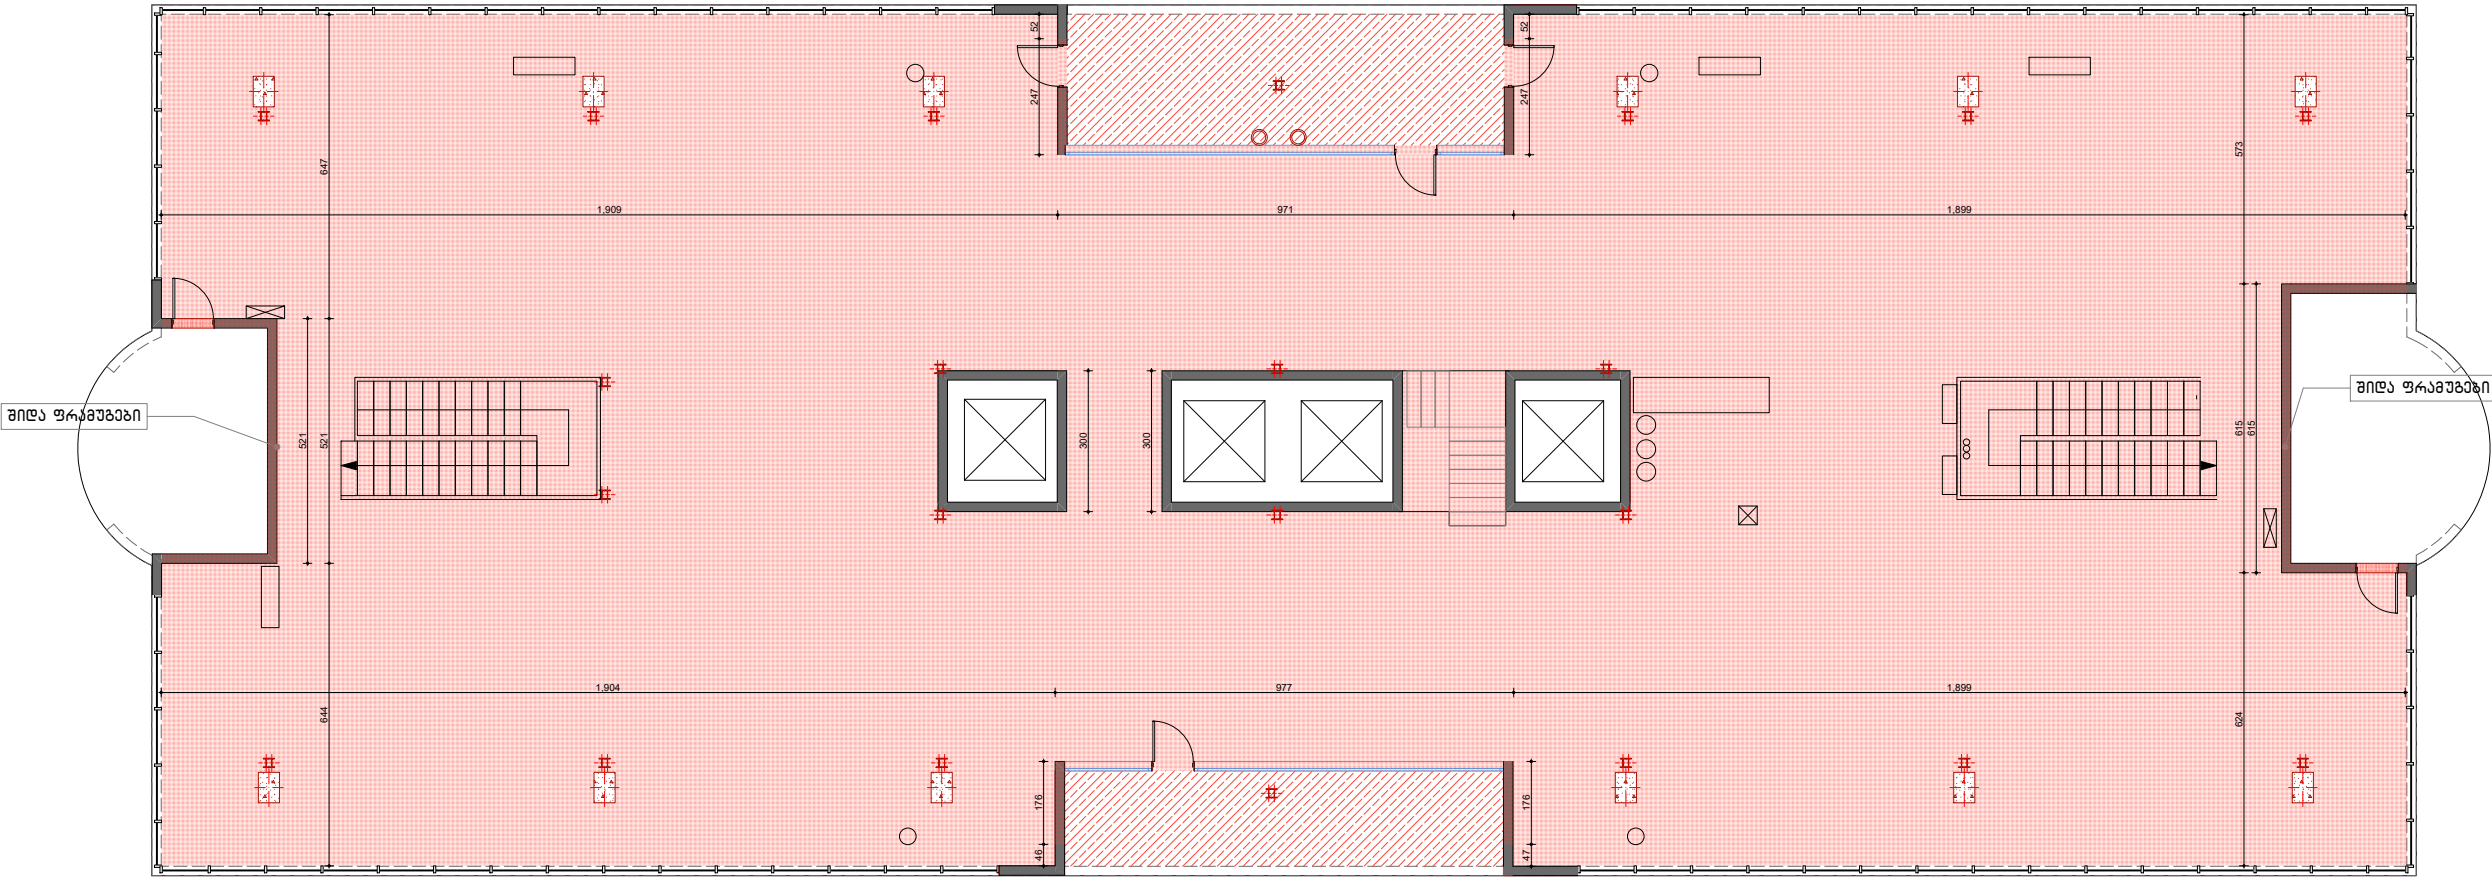


ჭავჭავაძის გამზ.

A3		
<div><div></div>-ნიტაკის დამონტაჟი საფართან ერთად (საშიროებისამებრ)-730.0კვ.მ</div> <div><div></div>-ფასადის ვიტრაჟის დამონტაჟი კარბაბთან ერთად-58.5კვ.მ</div> <div><div></div>- არსებული ფასადის ალუკაბოდნის დამონტაჟი (საშიროებისამებრ)-93.0კვ.მ</div> <div><div></div>-რკინაბლუ კარის დამონტაჟი - 4</div> <div><div></div>-შილა ფრაგუმის დამონტაჟი-2 მ</div> <div><div></div>- აივნის საიზოლაციო საფარის აყრა (საშიროებისამებრ) -46.0 კვ.მ</div> <div><div></div>- არსებული კიბეების საფუძვლების აყრა (ბაჰანთან ერთად)-59.0 კვ.მ</div> <div><div></div>-აბურის წყლის 20-30სმ კედლის დამონტაჟი (საშიროებისამებრ) -6.0 კვ.მ</div> <div><div></div>-არსებული მილკვადრატის მოაჯირის დამონტაჟი -30.0 ბრძ.მ</div> <div><div></div>-აივნის ლითონის კონსტრუქციის დამონტაჟი - 63.0 ბრძ.მ</div> <div><div></div>- საკაბურის დამონტაჟი - 2 მ</div> <div><div></div>-თაბაშირ მუყაოს ტიხრის დამონტაჟი - 100.0 კვ.მ</div>		
პირუბითი აღნიშვნები		
შენიშვნები		
1. ნახაზზე ზომები მოცემულია სანტიმეტრებში.		
შენიშვნები:		
პრ.ავტორი	ბ. ანჯაფარიძე	
ლაამუშავა	ბ. ანჯაფარიძე	
LIBERTY		
არქიტექტურული ნაწილი		
ნახაზი:		
სტადია	მასშტაბი	ფურც
მუშა პროექტი	1:125	

16 სართული

დამონტაჟი ჭარის


მოსაშვილის ქუჩა

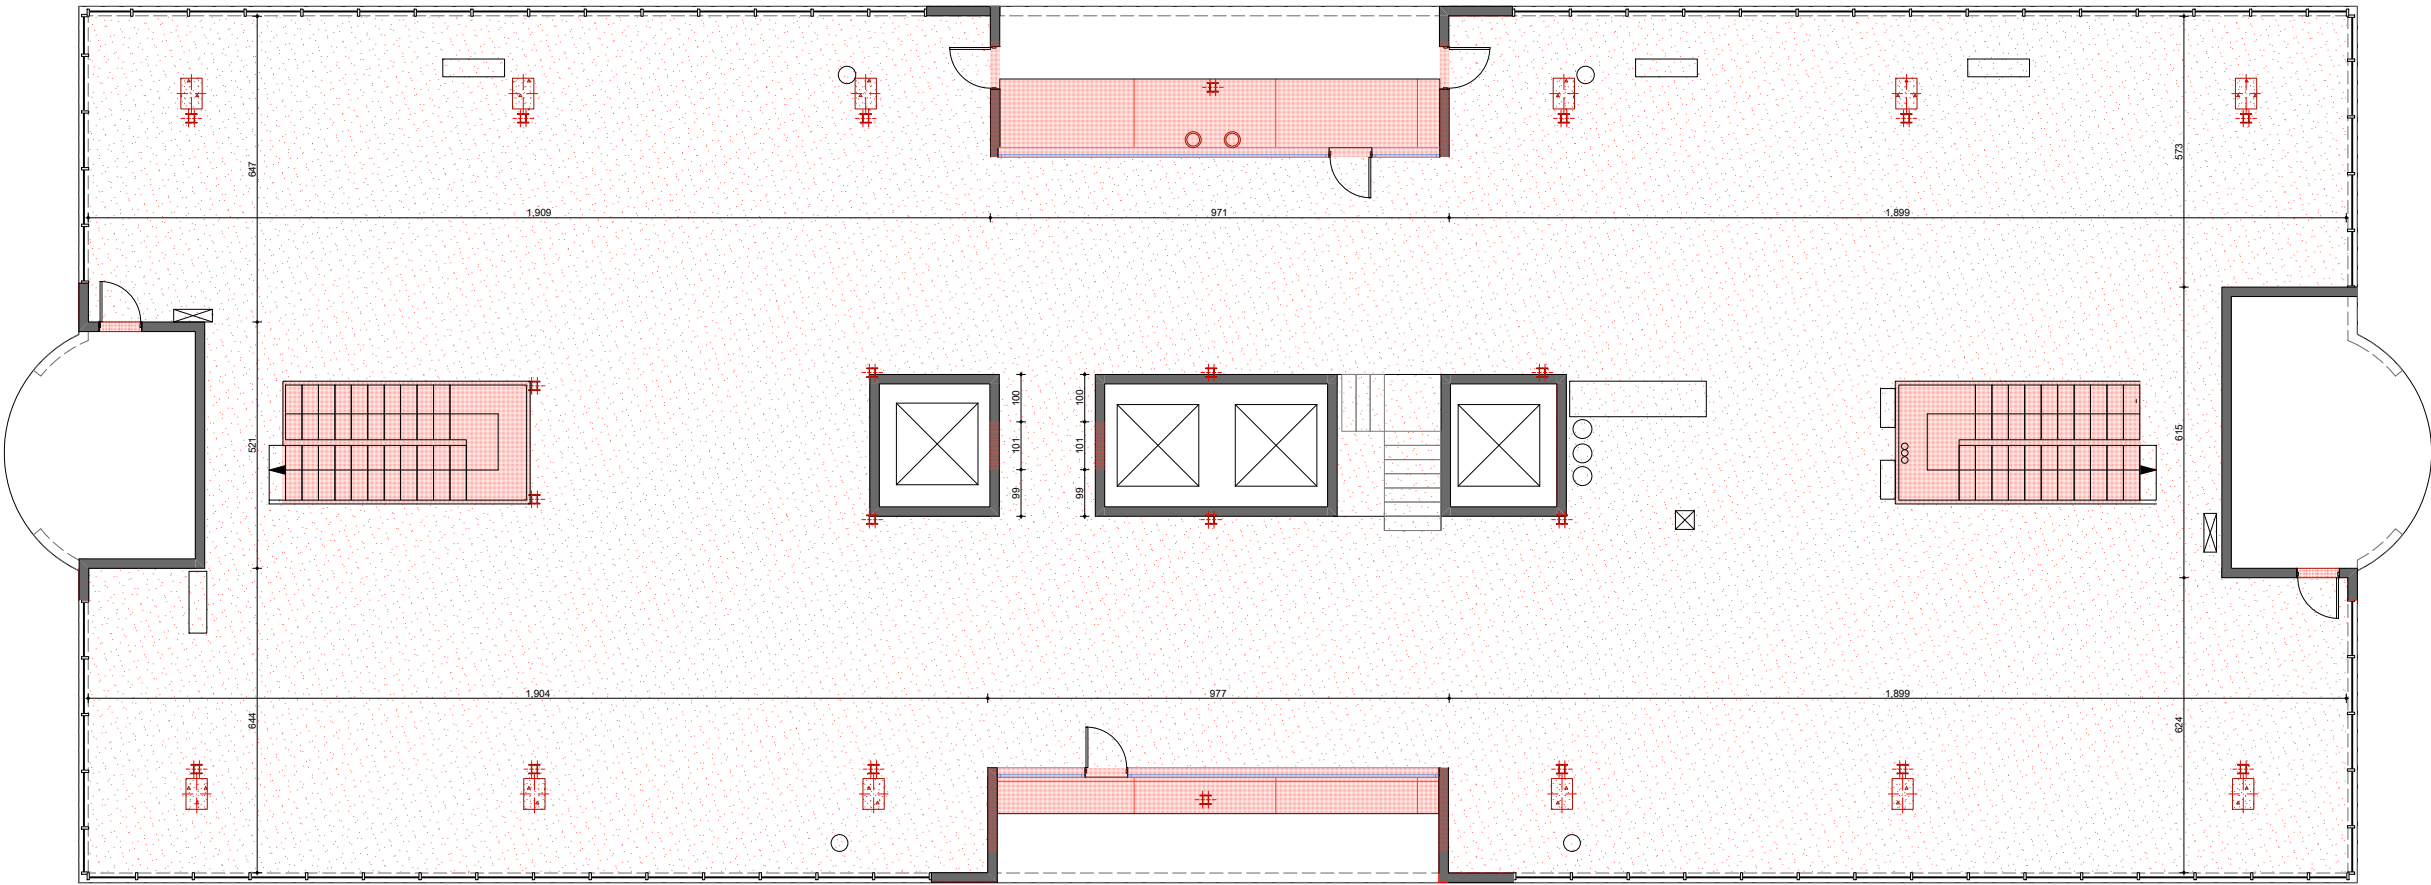

ჭავჭავაძის გამზ.


A 3		
<div><div></div>-არსებული ინდუსტრიული ჭარის განმედი -730,0კვ.მ</div> <div><div></div>-არსებული საკომუნიკაციო საკაბელო არხების დამონტაჟი-730,0კვ.მ</div> <div><div></div>-ალუკაონდის დამონტაჟი-23,0კვ.მ</div>		
პირობითი აღნიშვნები		
შენიშვნები		
1. ნახაზზე ზომები მოცემულია სანტიმეტრებში;		
შენიშვნა:		
არ.ავტორი	ბ. ანჯაფარიძე	
დამუშავა	ბ. ანჯაფარიძე	
LIBERTY		
არქიტექტურული ნაწილი		
ნახაზი:		
სტადია	მასშტაბი	ფურც
მუშა პროექტი	1:125	

კედლების და ტიხრების  
მონუმტობის გებმა

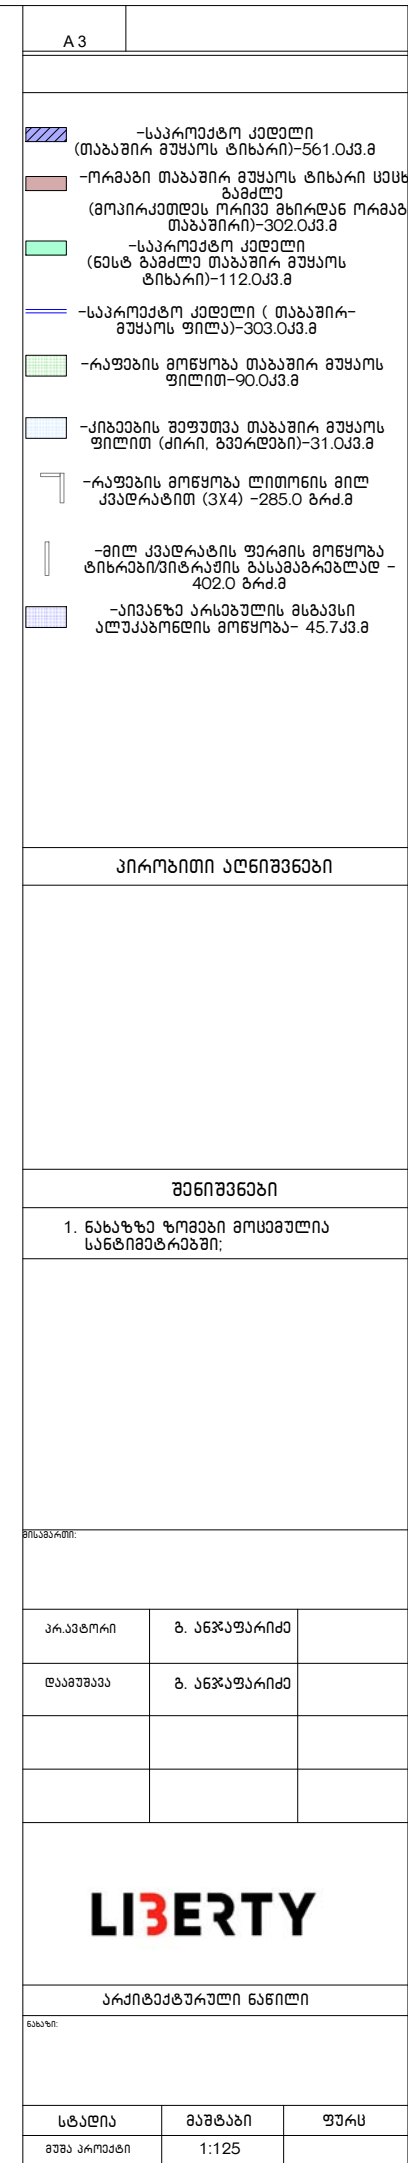

16 სართული

იატაკის გეგმა

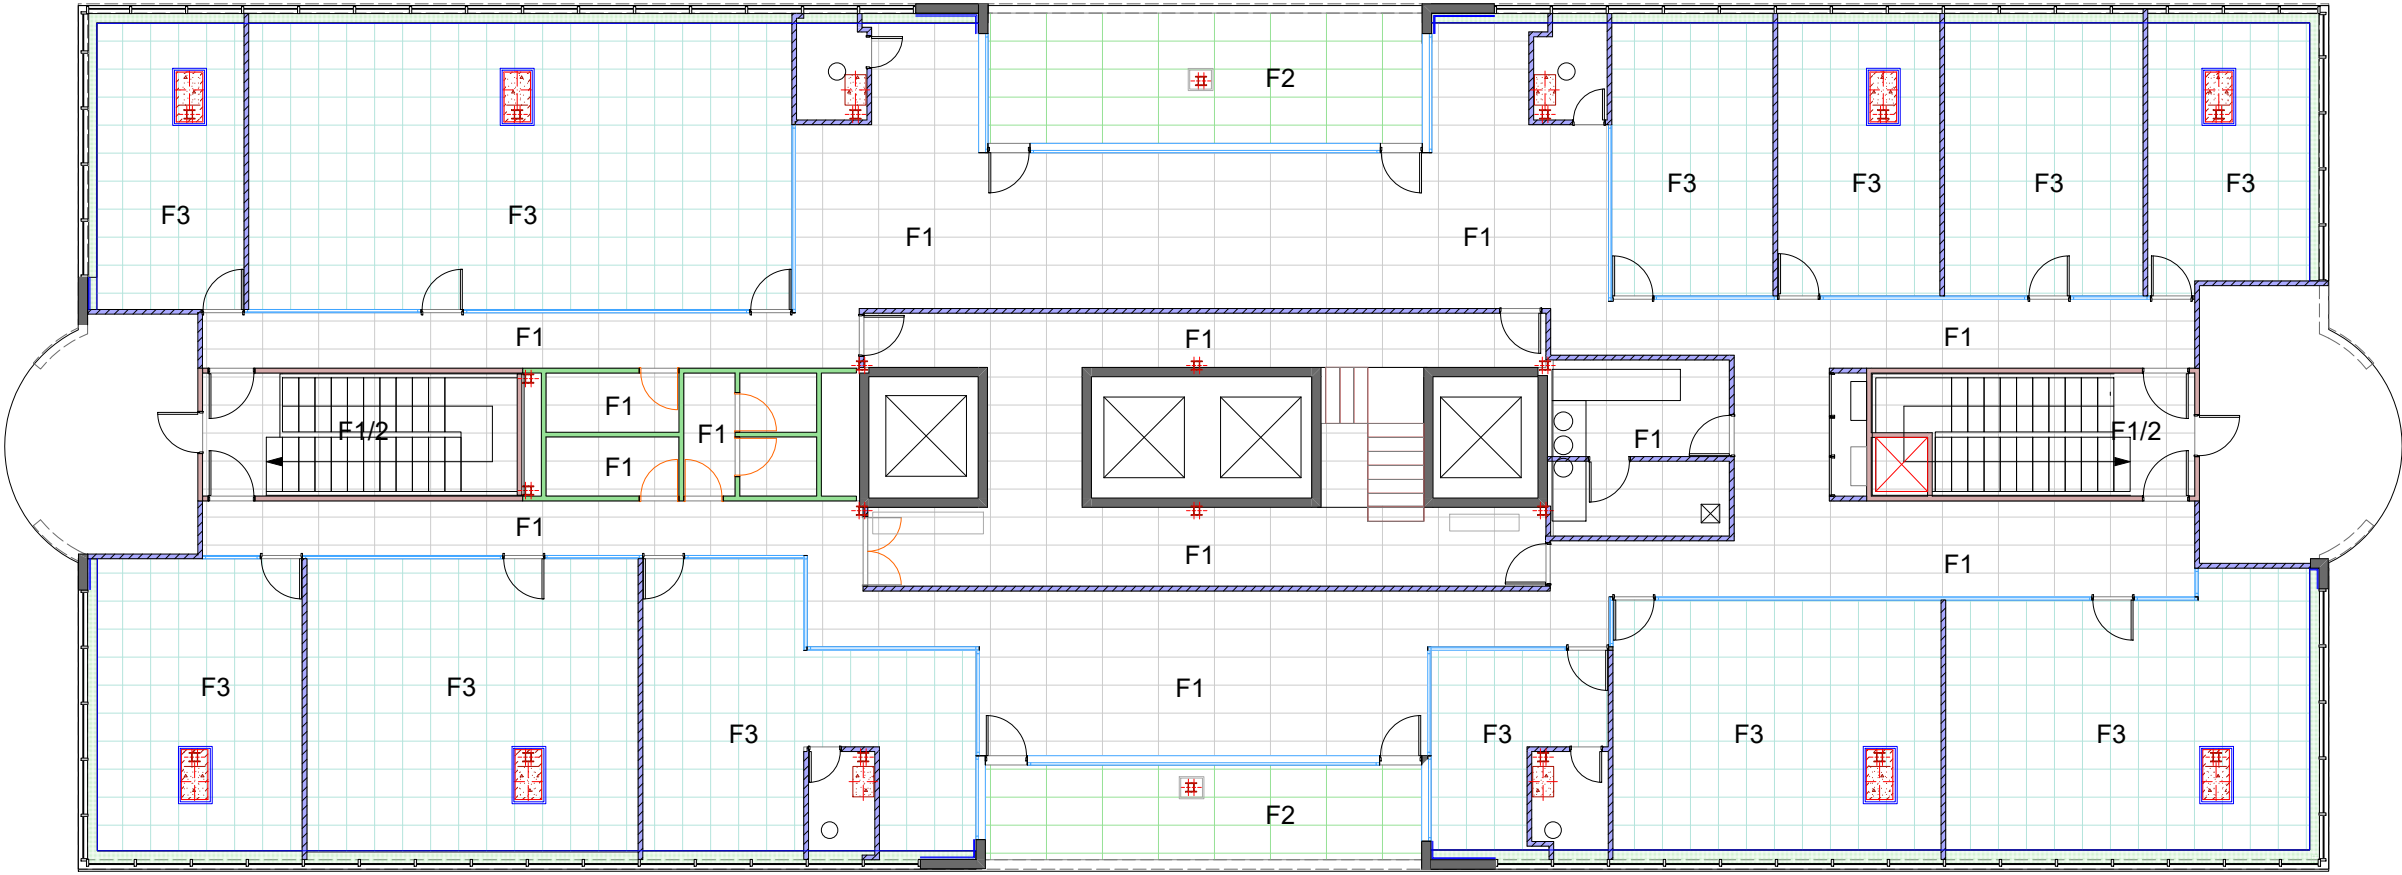


A3		
F1 - ქარამო გრანიტის ფილის მოწყობა 120X60-280.0კვ.მ		
F1/2 - კიბის უპირატესი ბაჟანო/კიბანო ფილის მოწყობა 120X60-45.0კვ.მ		
F2 - ქარამო გრანიტის ფილის მოწყობა (ყინვა ბამბლა) 120X60-46.5კვ.მ		
F3 - ვინილის იატაკი-380.0კვ.მ		
- იატაკის მოჭიმვა ყველა სართულზე - 5-8მ - 740.5კვ.მ		
- აივნის საინჟინერო საშუაის მოწყობა - 46.0 კვ.მ		
- პლინტუსი(თეთრი) - 337.0 ბრძ.მ		
- კიბის უპირატესი ქარამოგრანიტის პლინტუსის მოწყობა კიბებზე - 37.0 ბრძ.მ		
- ქარხნული ალუმიონის მოსაჯირის მოწყობა-33.0 ბრძ.მ		
პროექტით აღნიშნული		
შენიშვნები		
1. ნახაზზე ზომები მოცემულია სანტიმეტრებში;		
შენიშვნები:		
პროექტორი	ბ. ანჯაფარიძე	
დამამუშავებელი	ბ. ანჯაფარიძე	
LIBERTY		
არქიტექტურული ნახატი		
ნახატი:		
სტადია	მასშტაბი	ფურცელი
მუშა პროექტი	1:125	



16 სართული


ჭერის გეგმა

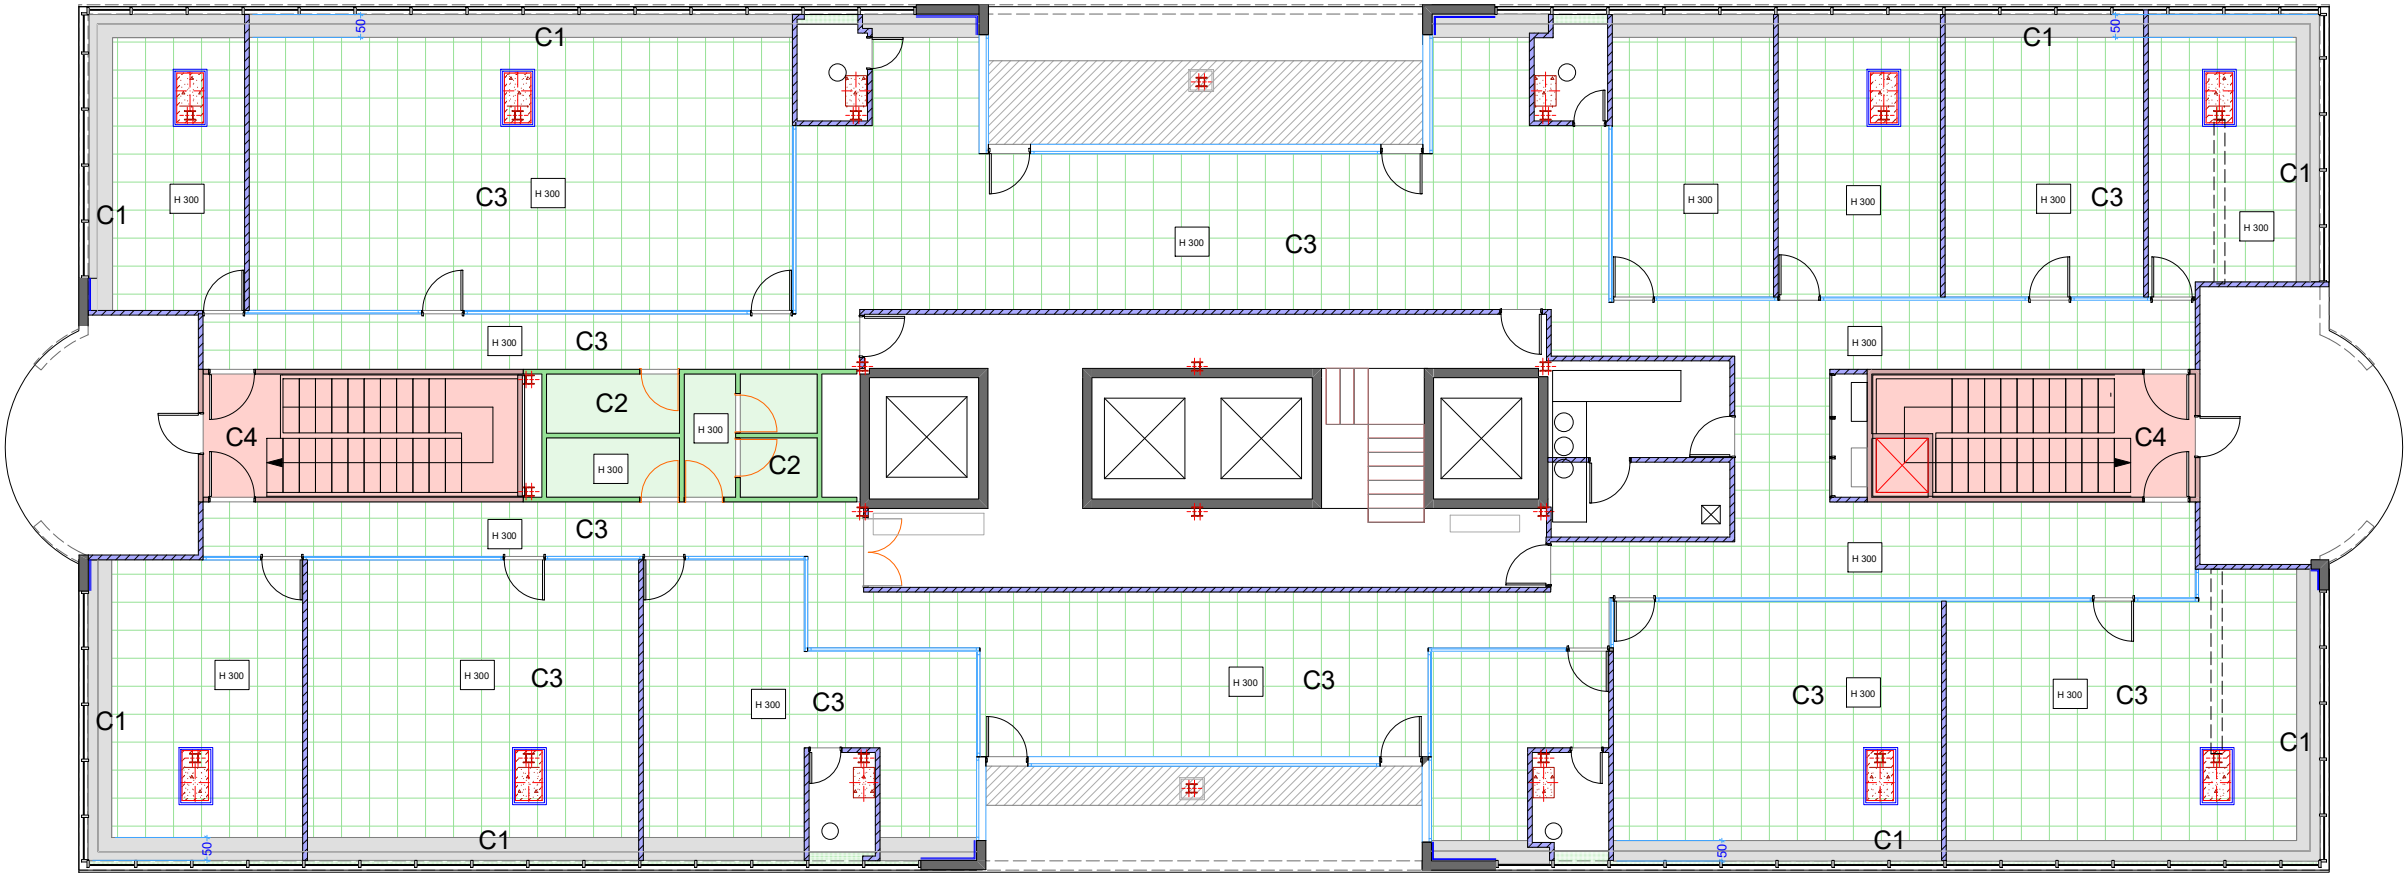

A 3		
C1	<div></div> -თავაზირ-მუყაოს შეკიდული ჭერი-72.0კვ.მ	
C2	<div></div> -თავაზირ-მუყაოს შეკიდული ჭერი ნესტ ბამბლე-16.5კვ.მ	
C3	<div></div> -ამსტრონგის შეკიდული ჭერი (აქუსტიკური)-595.5კვ.მ	
C4	<div></div> -თავაზირ-მუყაოს შეკიდული ჭერი (მეხსელ ბამბლე)-39.0კვ.მ	
	<div></div> -თავაზირ მუყაოს ჭერის ღებვა Ral9010- 150,0კვ.მ	
	<div></div> - ალუკაბონდის ჭერის მოწყობა არსებულის მსგავსი - 24.0კვ.მ	
	<div></div> - მილკვადრატებისაჲ ჭერის მოწყობა - 25.0 ბრძ.მ	
	<div></div> - ლითონის კონსტრუქციის შეფუთვა თავაზირ მუყაოს ფილით (რიგბელები) - 20.0 კვ.მ	
	<div></div> - 10 სმ ქვაბამბის ღამბარება მოწყობა ჭერზე მთელ ფართობი - 746.0 კვ.მ	
პირობითი აღნიშვნები		
შენიშვნები		
1. ნახაზზე ზომები მოყვებულია სანტიმეტრებში;		
შენიშვნები:		
პრაექტორი	ბ. ანჯაფარიძე	
დაამუშავა	ბ. ანჯაფარიძე	
LIBERTY		
არქიტექტურული ნაწილი		
ნახაზი:		
სტადია	მაშტაბი	ფურც
მუშა პროექტი	1:125	

16 სართული


სანათების გეგმა

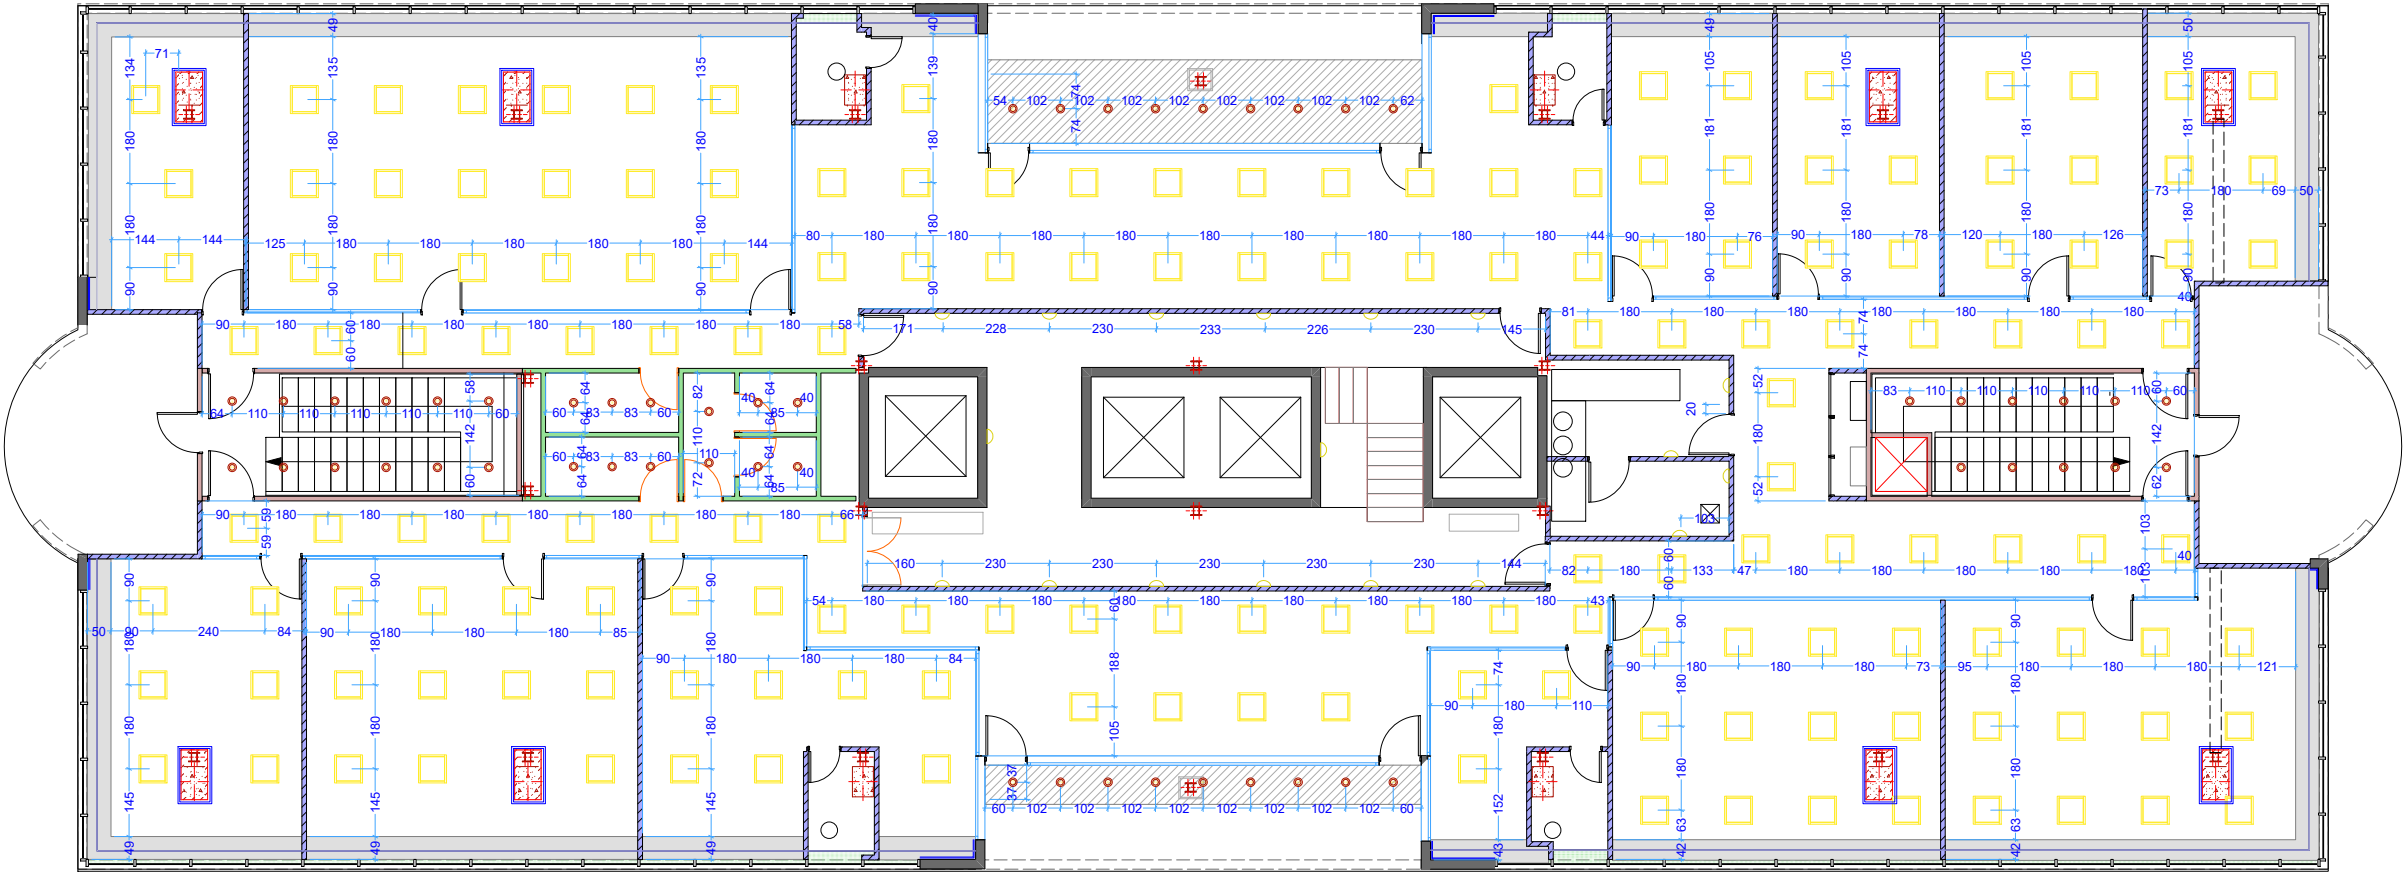

A 3		
<div><div></div>-მსტროვის სანათი ლედ-167</div> <div><div></div>-წერილობის სანათი ლედ-53</div> <div><div></div>-ქედის ბრა- 17</div>		
პროექტით აღნიშნული		
შენიშვნები		
1. ნახაზი ზომები მოცემულია სანტიმეტრებში;		
შენიშვნები		
პროექტი	ბ. ანუარაძე	
დამამუშავ	ბ. ანუარაძე	
LIBERTY		
არქიტექტურული ნახაზი		
ნახაზი		
სტადია	მასშტაბი	ფურცელი
შუამდგომლობა	1:125	

## 16 სართული

სანათების ელქ. განაწილება

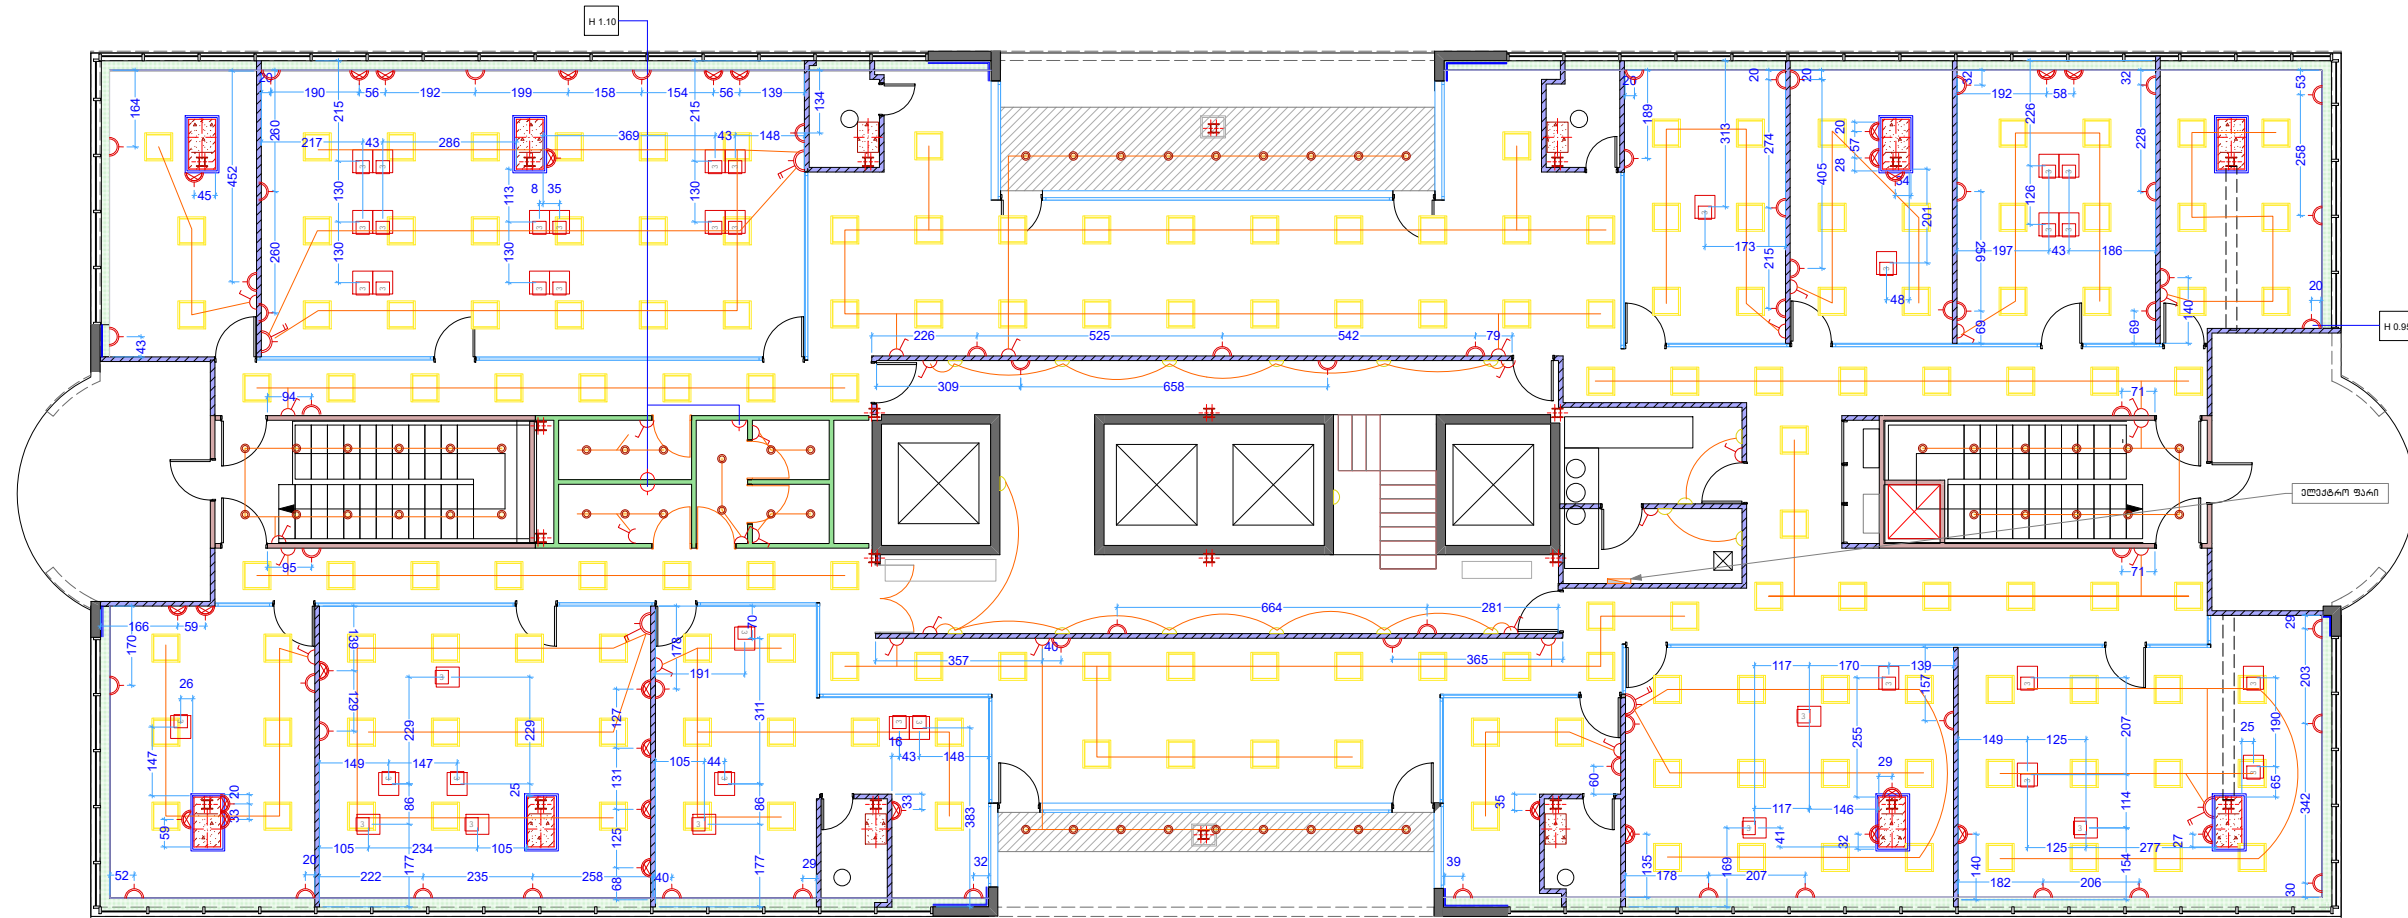


A3

 - ელქ. ფარი

-ერთკლასიანი ჩამრთველი -32

 -ოქლაპიშიანი ჩაბრთველი -5

 -**რეზიუმე (ეკონომიკა)-3**

რეზიუმე (შეჯამება)-62

 - ოპოზიციის (სამიანი)-28

3 - იატაკის ბოქსი (სამიანო)-39

პირობითი აღნიშვნები

შენიშვნა

1. ნახაზზე ზომები მოცემულია  
სანტიმეტრებში;

ՅՈՆԱՅԱԿՄՈՒ:

პრ.პეტრონი

ბ. ანჟაფარიძე	
---------------	--

**დაამუშავა**

ბ. ანჯაფარაძე	
---------------	--

LIBERTY

არქიტექტურული ნაწილი

	ნაბაზრი:
--	----------

სტადია

მეშტატები

ფურც


მუშა პროექტი

1:125

---

16 სართული

BOX-ბის და ქსელების  
განაწილება

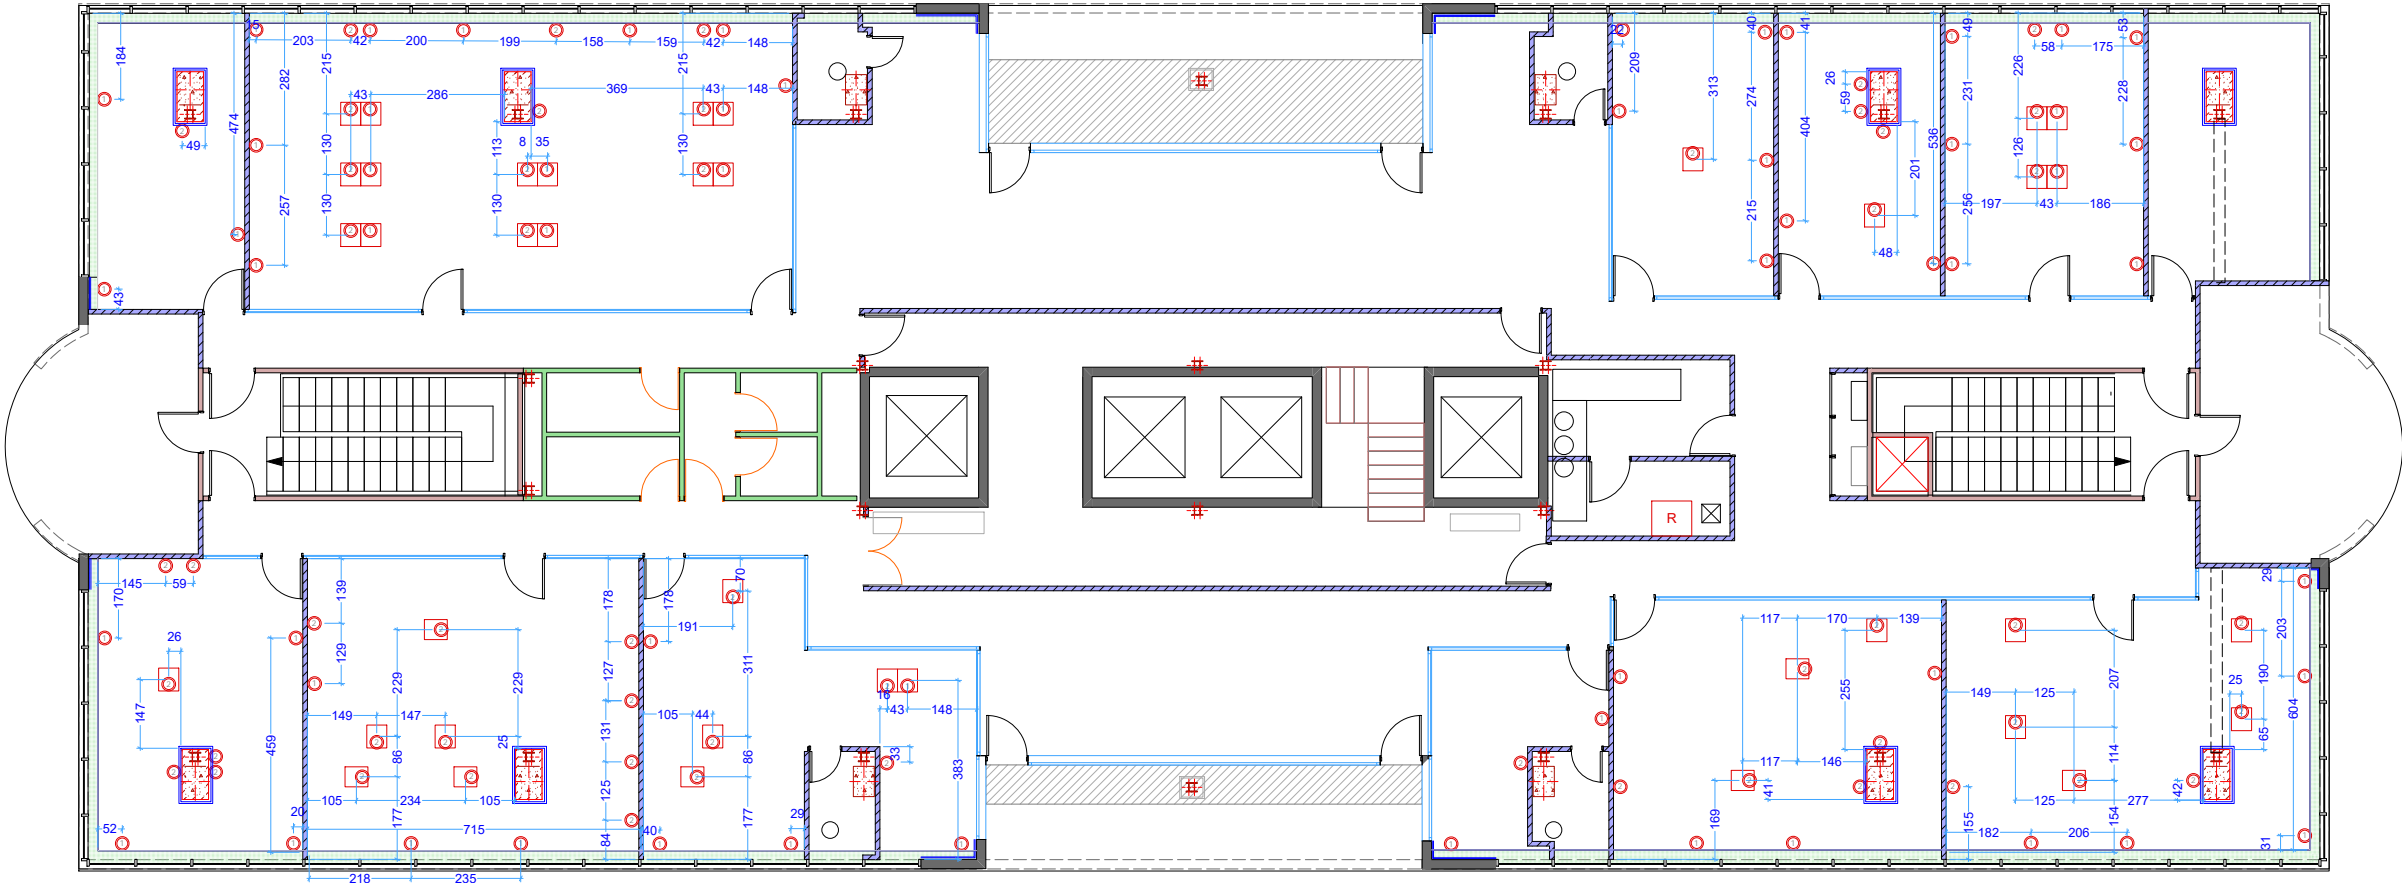


A 3		
<div><div></div> ნატაქის ღერის და კომუნიკაციების გზის (შიდა კაბელები გადის ნატაქის ქვეშ)-12</div> <div><div></div> ქსელი (კედლის ღერის დაკომუნიკაციების გზის) -163</div> <div><div>R</div> -რეკი</div>		
პროექტით აღნიშნული		
შენიშვნები		
1. ნახაზზე ზომები მოყვებულია სანტიმეტრებში;		
შენიშვნები:		
პროექტორი	ბ. ანუაგარიძე	
დამამუშავ	ბ. ანუაგარიძე	
LIBERTY		
არქიტექტურული ნაწილი		
ნახაზი:		
სტადია	მასშტაბი	ფურც
შუბა პროექტი	1:125	



16 სართული

კედლების მოწყობის გეგმა

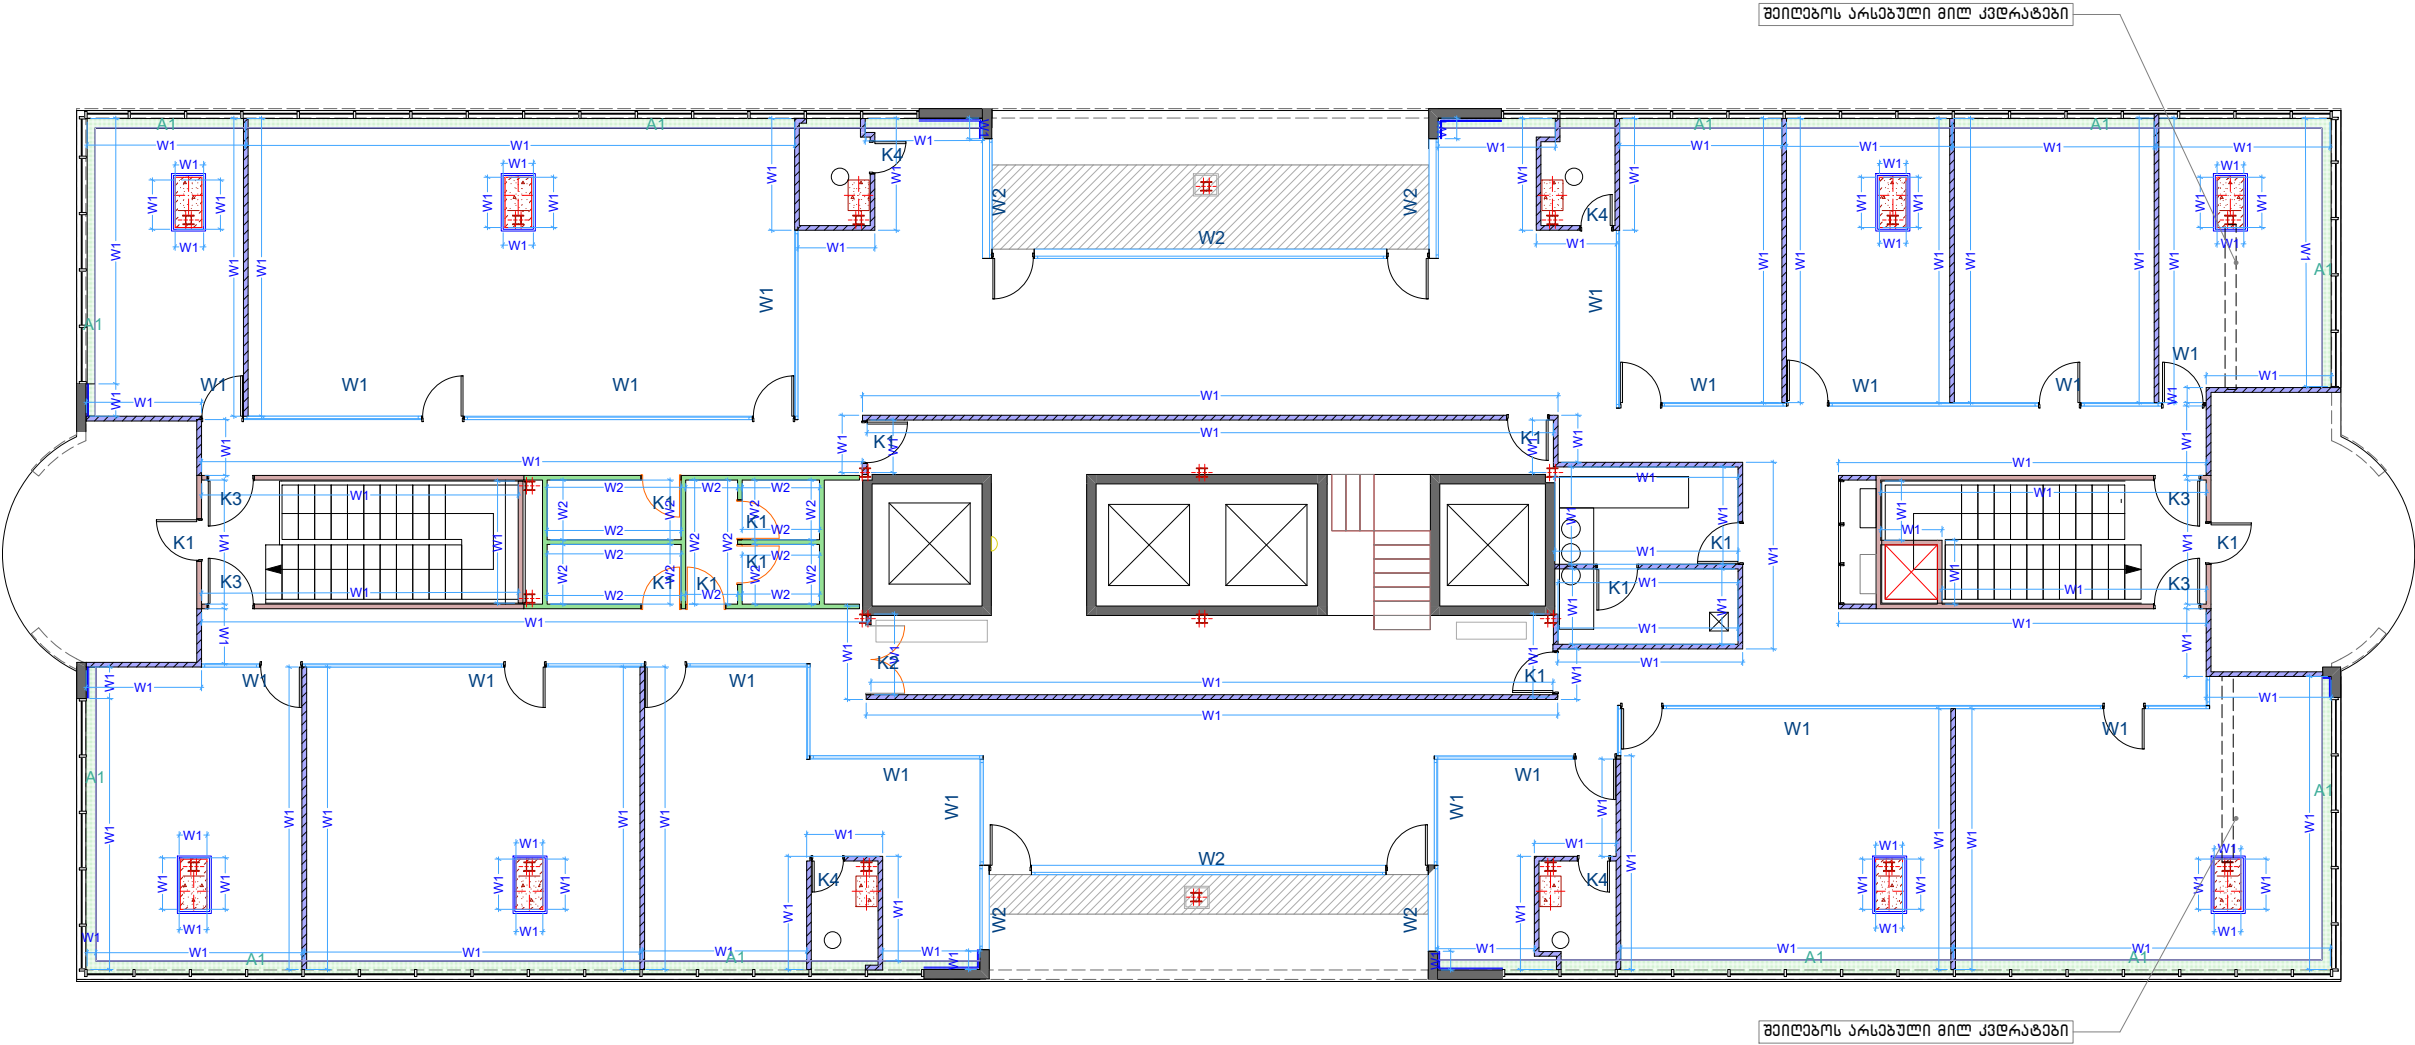

A3		
W1-მაღალი ხარისხის გლუვი საღებავი RAL9016-1275.5 კვ.მ		
W2-ქერამიკული ფილა(WC)-103.0კვ.მ		
პირობითი აღნიშვნები		
შენიშვნები		
1. ნახაზზე ზომები მოცემულია სანტიმეტრებში;		
შენიშვნა:		
პროექტი	გ. ანგაჟარიძე	
დამამუშავ	გ. ანგაჟარიძე	
LIBERTY		
არქიტექტურული ნაწილი		
ნახაზი:		
სტადია	მაშტაბი	ფურც
შუა პროექტი	1:125	

