


მე-8 სართული

სანათების განლაგების გეგმა

მოსაშვილის ქუჩა

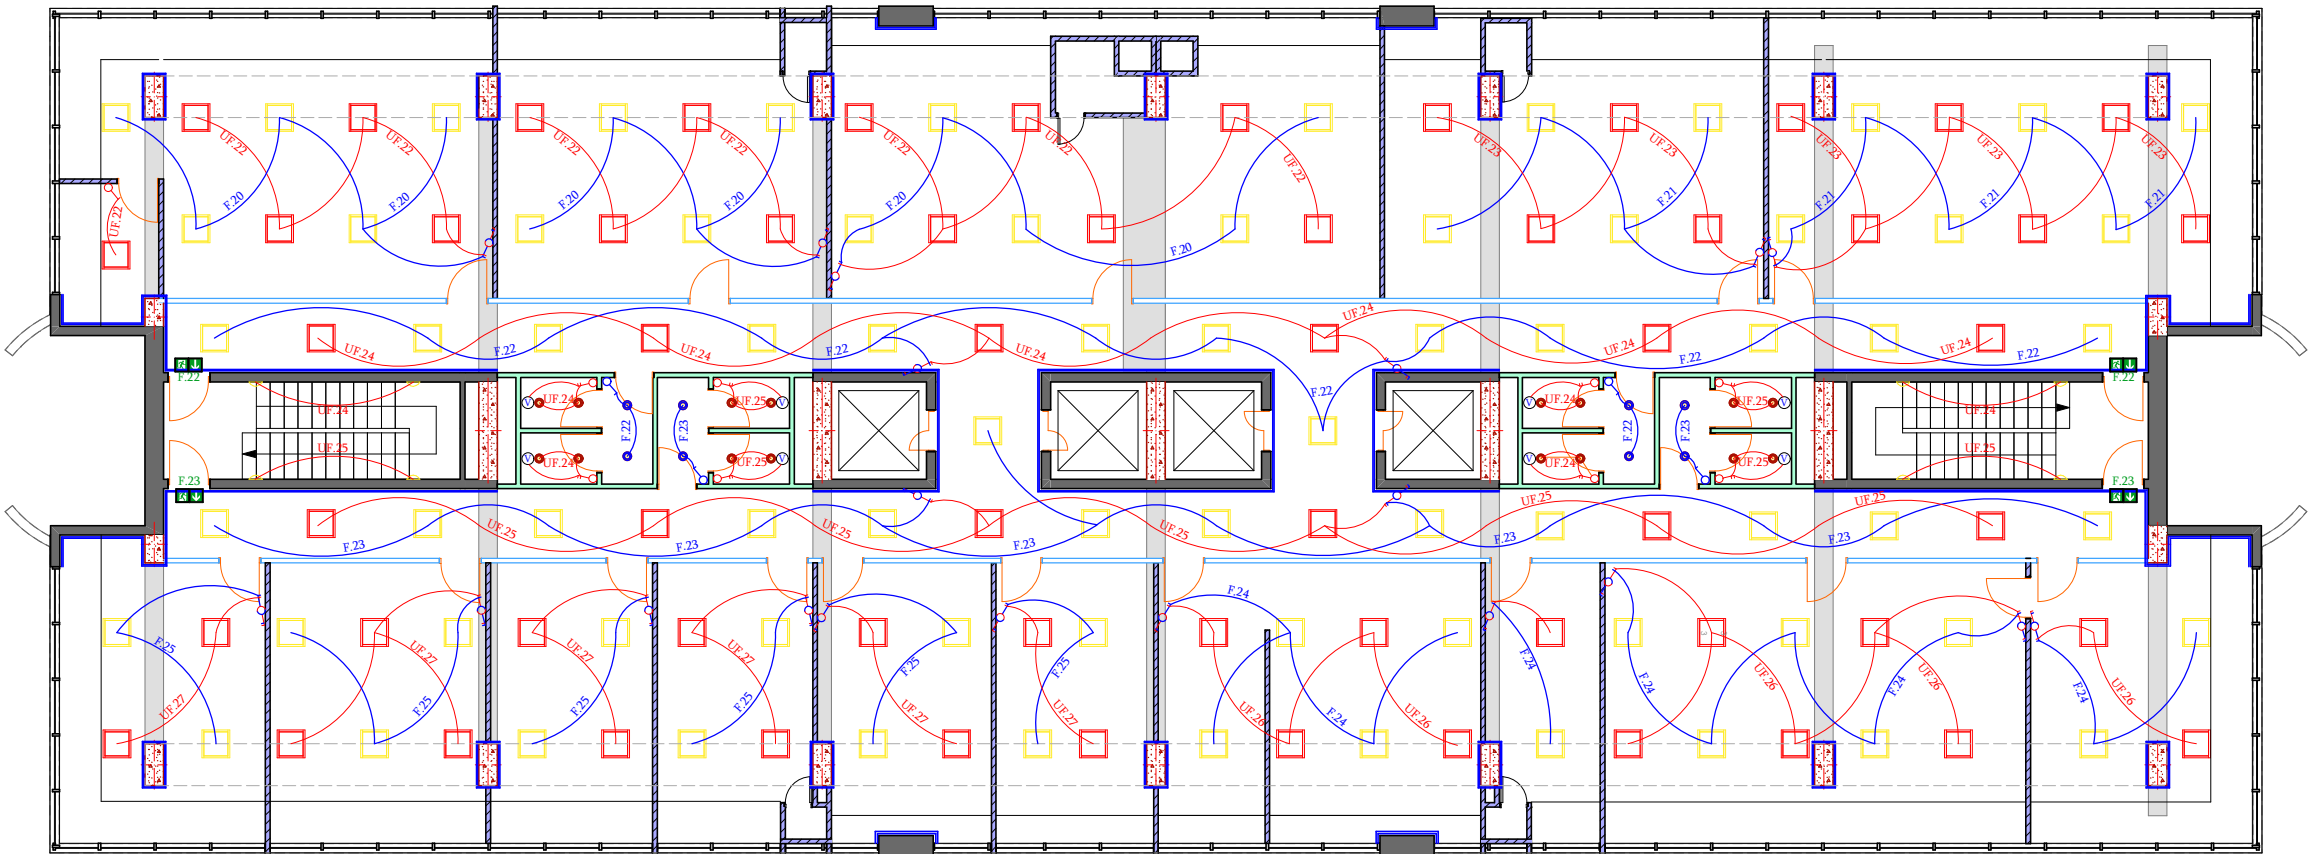

ჭავჭავაძის გამზ.

A 3

⌂

ეროილაკიანი ჩამრთველი

⌂

ორილაკიანი ჩამრთველი

⌂

ორილაკიანი რვეერსული გადამრთველი

•

წერტილოვანი ლუდ სანათი

■

ამსტრინგის ლუდ სანათი 600/600 ჰმეტ

⬅

სავეკუდო აბრა

rec

Rack 18U

⬅

მთავარი გამანაწილებელი ელექტრო ფარი

პირობითი აღნიშვნები

შენიშვნები

1. ნახაზზე ზომები მოყვამულია სანტიმეტრებში;

შენიშვნები

პრ.პატრონი	ბ. ანკაშარიძე	
ლაპარაკი	ბ. ანკაშარიძე	

LIBERTY

არქიტექტურული ნაწილი

ნახაზი

სტადია	მასშტაბი	ფურცელი
მუშა პროექტი	1:125	