


8 სართული

გათბობა-გაგრილების განლაგების გეგმა

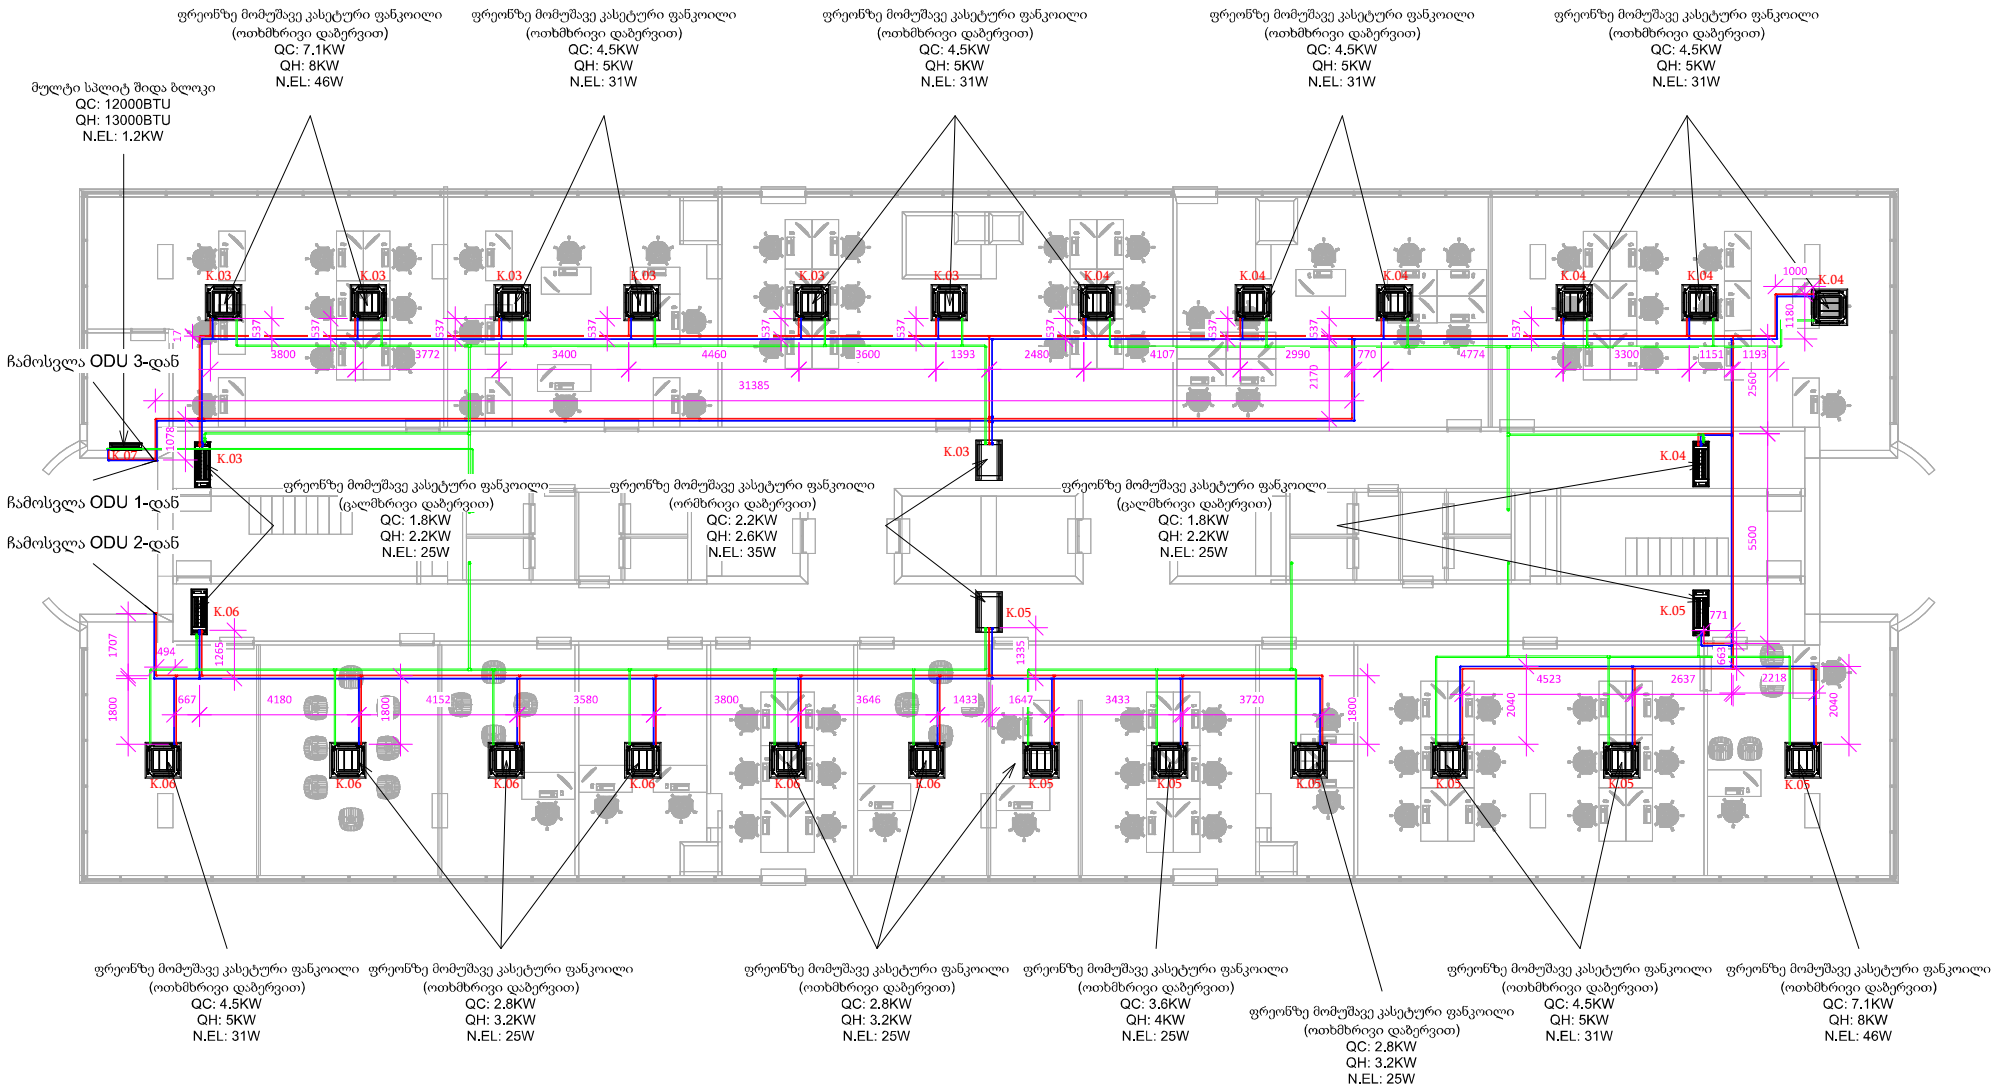

A 3		
პროექტის აღნიშვნები		
შენიშვნები		
1. ნახაზზე ზომები მოყვანილია სანტიმეტრებში;		
მონტაჟი:		
პრ.ავტორი	ბ. ანჯაფარიძე	
დამუშავა	ბ. ანჯაფარიძე	
LIBERTY		
არქიტექტურული ნახილი		
ნახაზი:		
სტადია	ფურცელი	ფურცელი
მუშა პროექტი	1:125	