1-ლი სართულის გეგმა სავენტილაციო სისტემების დატანით.

მ-ბი 1:150

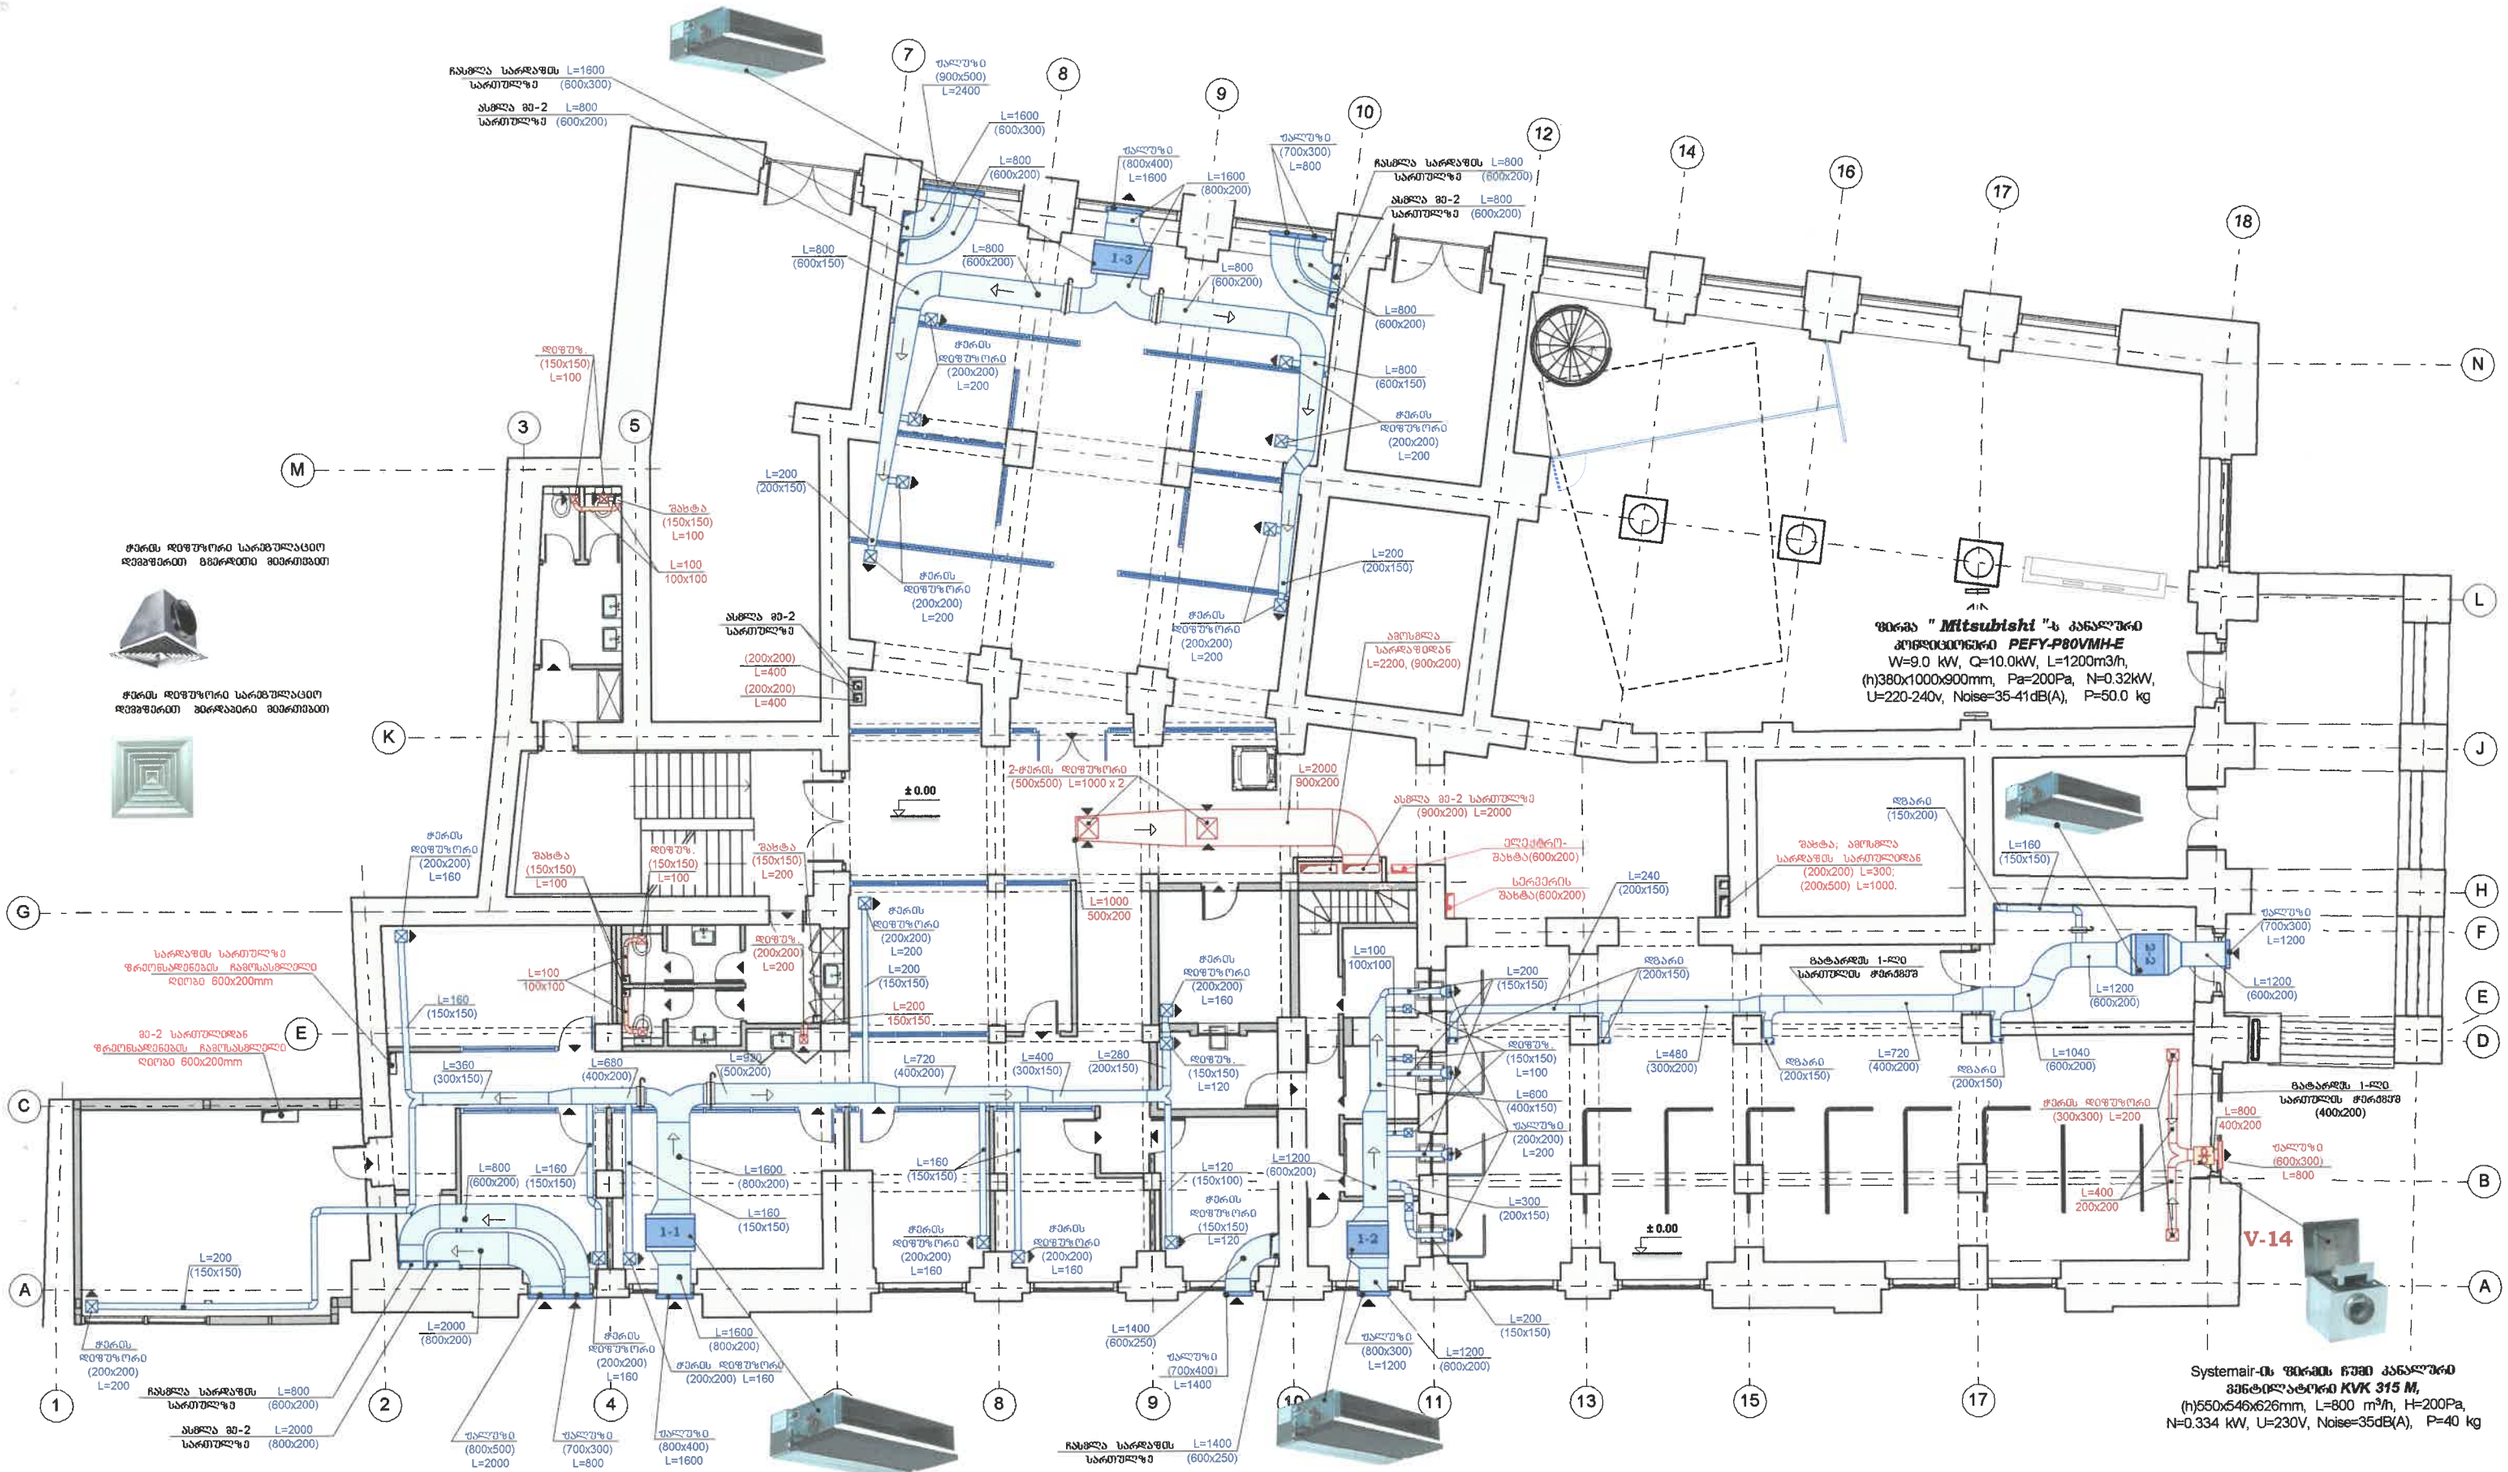

შპს.„არსი საინჟინრო კონსალტინგი"		„ალილ რიზერ ბანან"-ს ცენტრალური ფილიალი საარქივოების მოდერნიზაცია			
	პროექტ. ხელმძ.	დ. კოზლაშვილი	სტადია	ბ.ა.	თარიღი 01.05.07
	ნაწილის ხელმძ.	ბ. ქარუმიძე	კონდიციონერება ვენტილაცია		
	დაპროექტება	ს. ფირცხალავა	ფურცელი 33	ფურცლ. 3	