სარდაფის სართულის გეგმა კონდიციონერების ფრეონსადენების და სადრენაჟო ჭილის დატანით.

მ-ბი 1:150

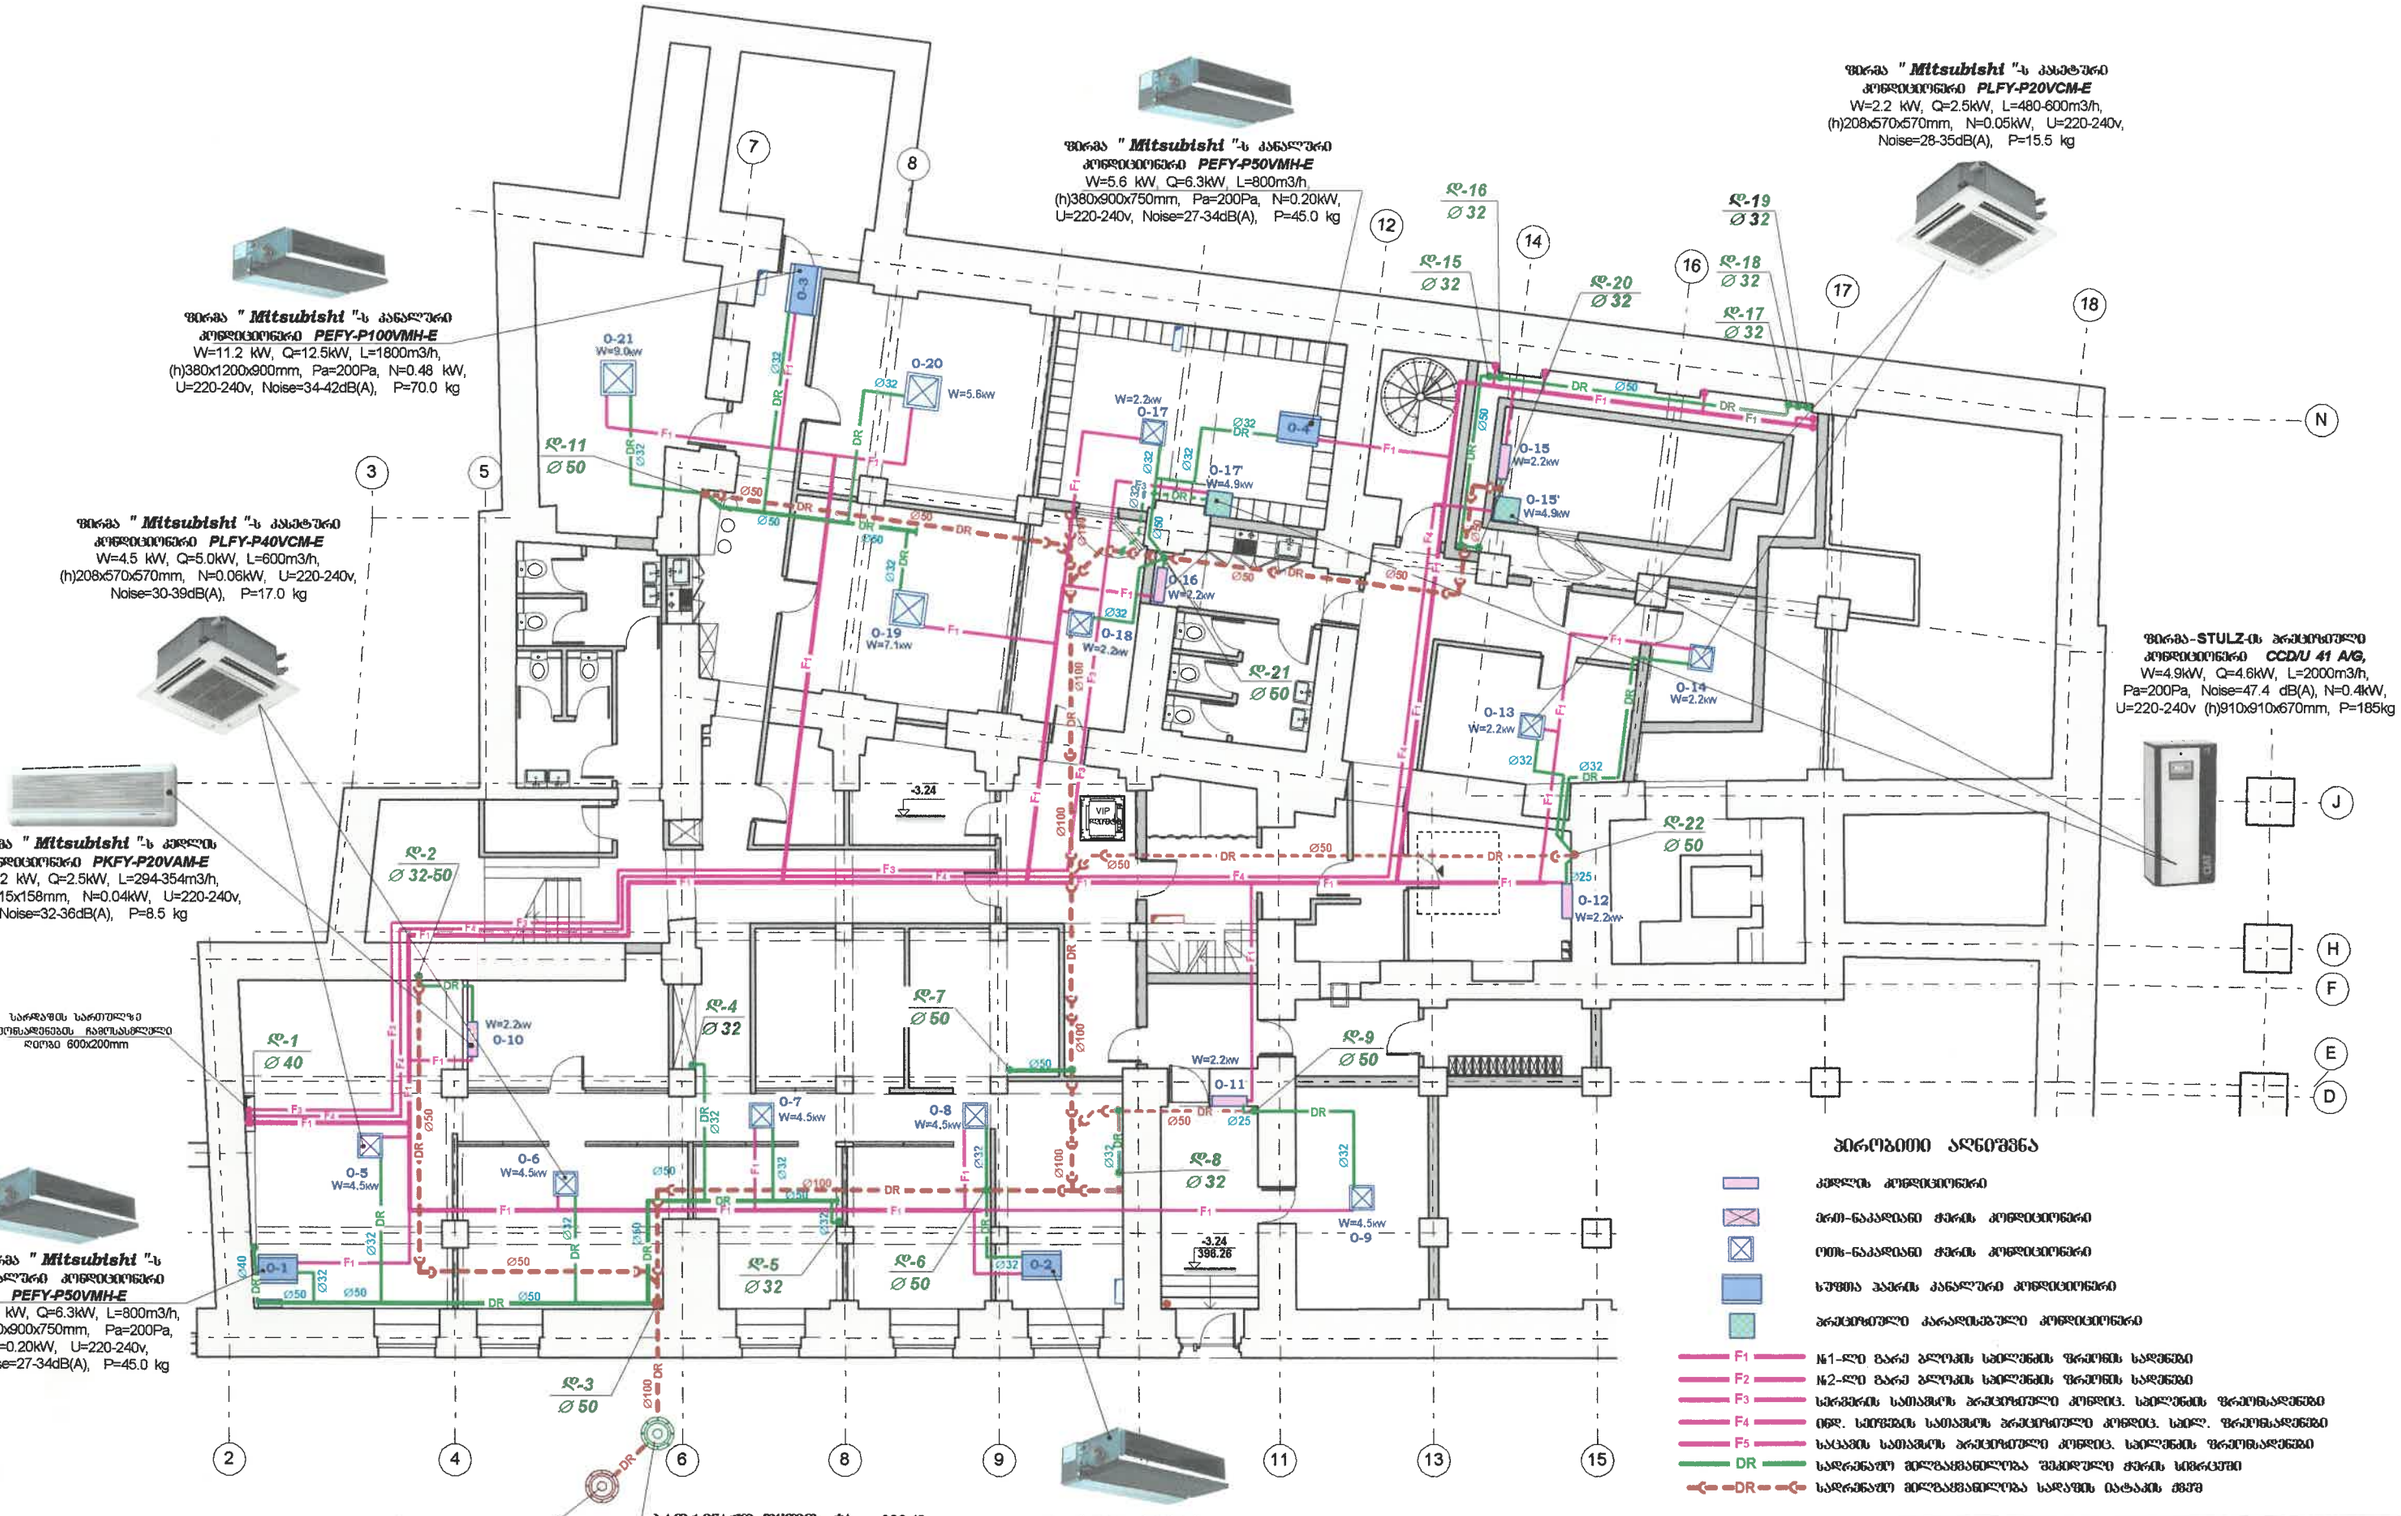

შპს„ARSIO ARCHITECTURE CONSULTING"				„სილქ როუდ ბანკი"-ს ცენტრალური ფილიალის საარქიტექტურო მოდერნიზება			
	არქიტექ. ხელმძ.	დ. კოსტიკიდი		სტადია	მ.ბ.	თარიღი	29.04.08
	ნაწილის ხელმძ.	ქ. ფარუმიეშ		კონდიციონერება ვენტილაცია			
	დაპროექტება	ზ. ბერტაბრანი		ინდექსი	ბ3	ფურც.	13