




PK 1+20.00

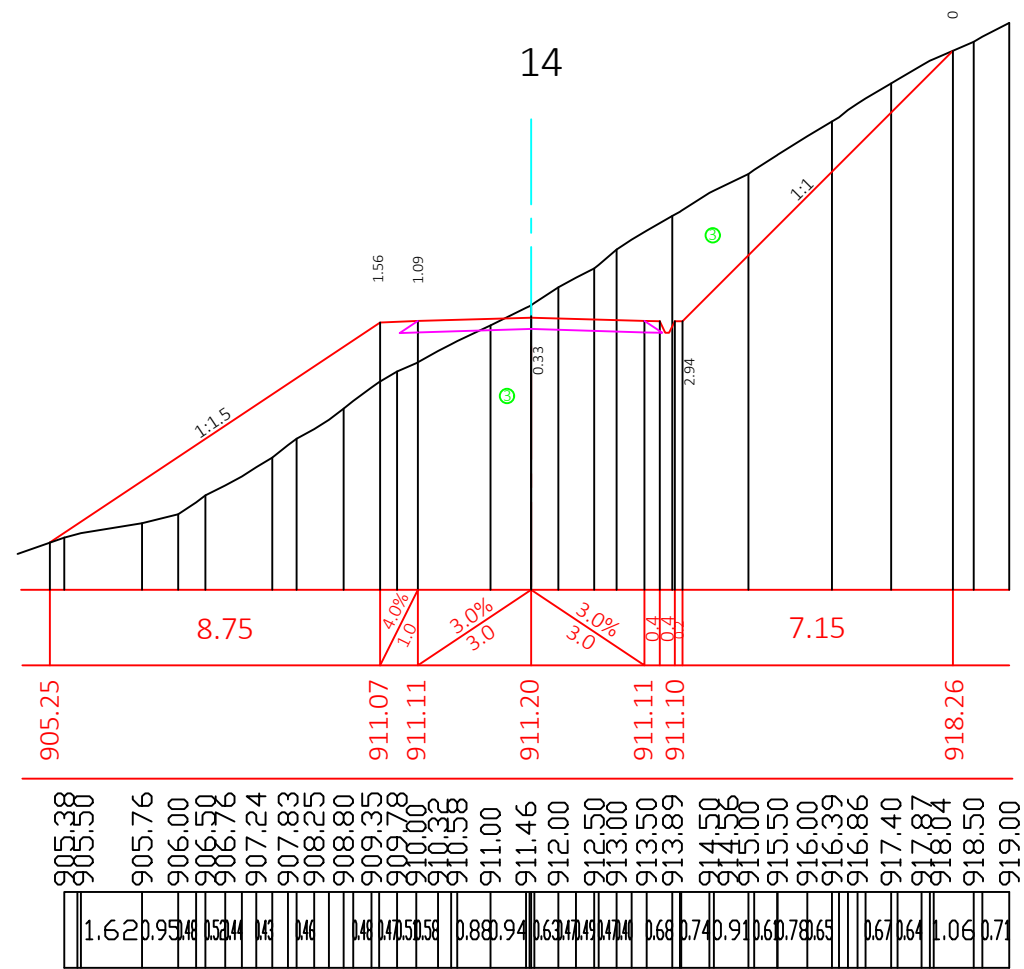

PK 1+30.00

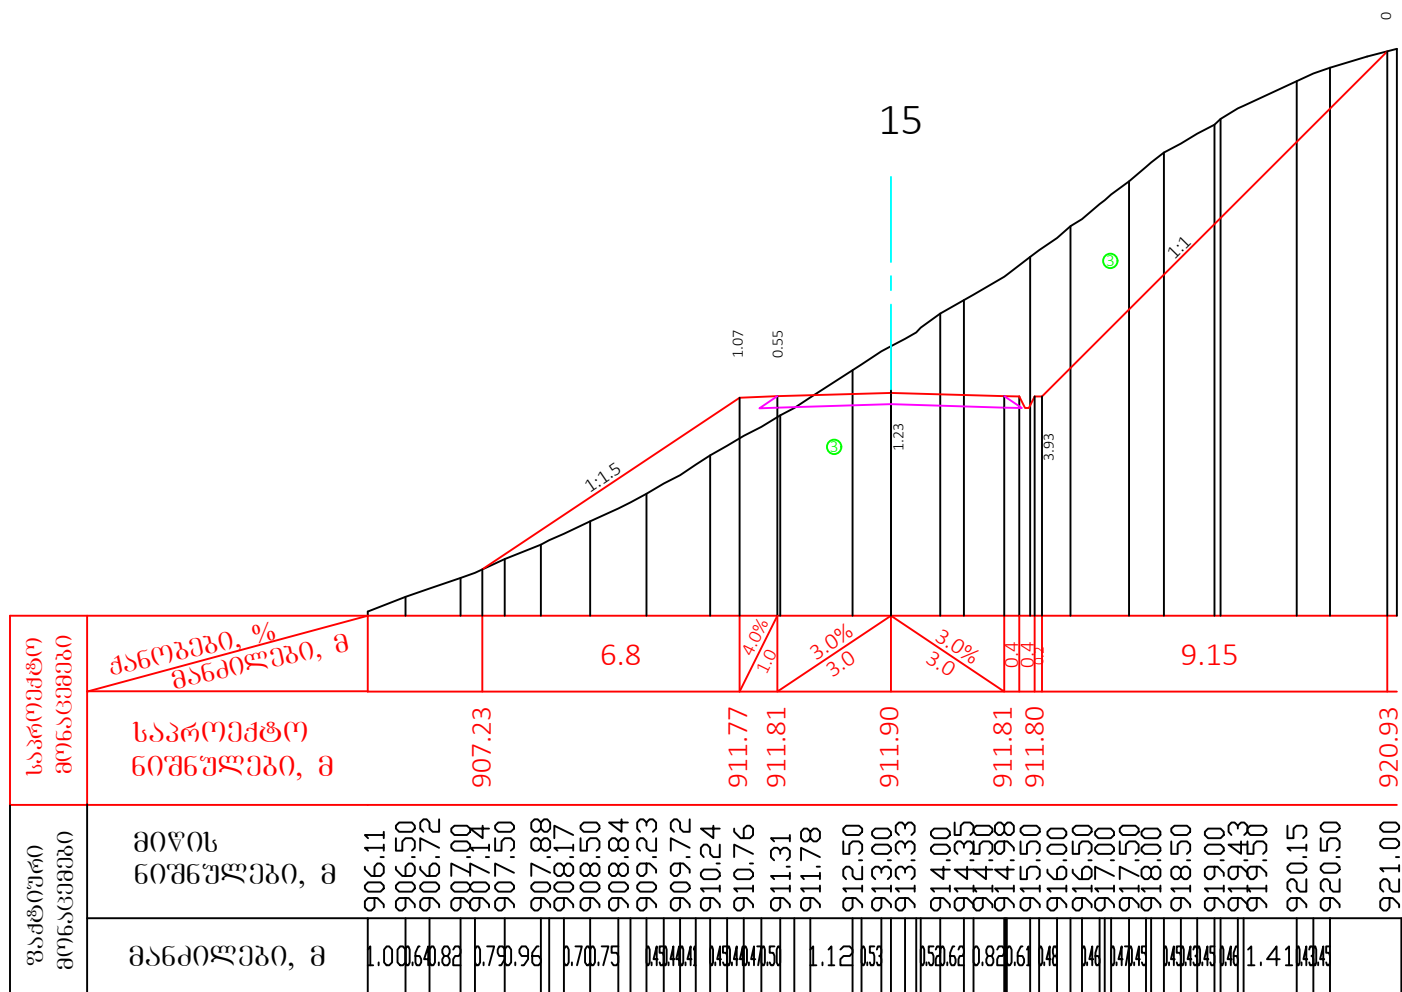

PK 1+40.00

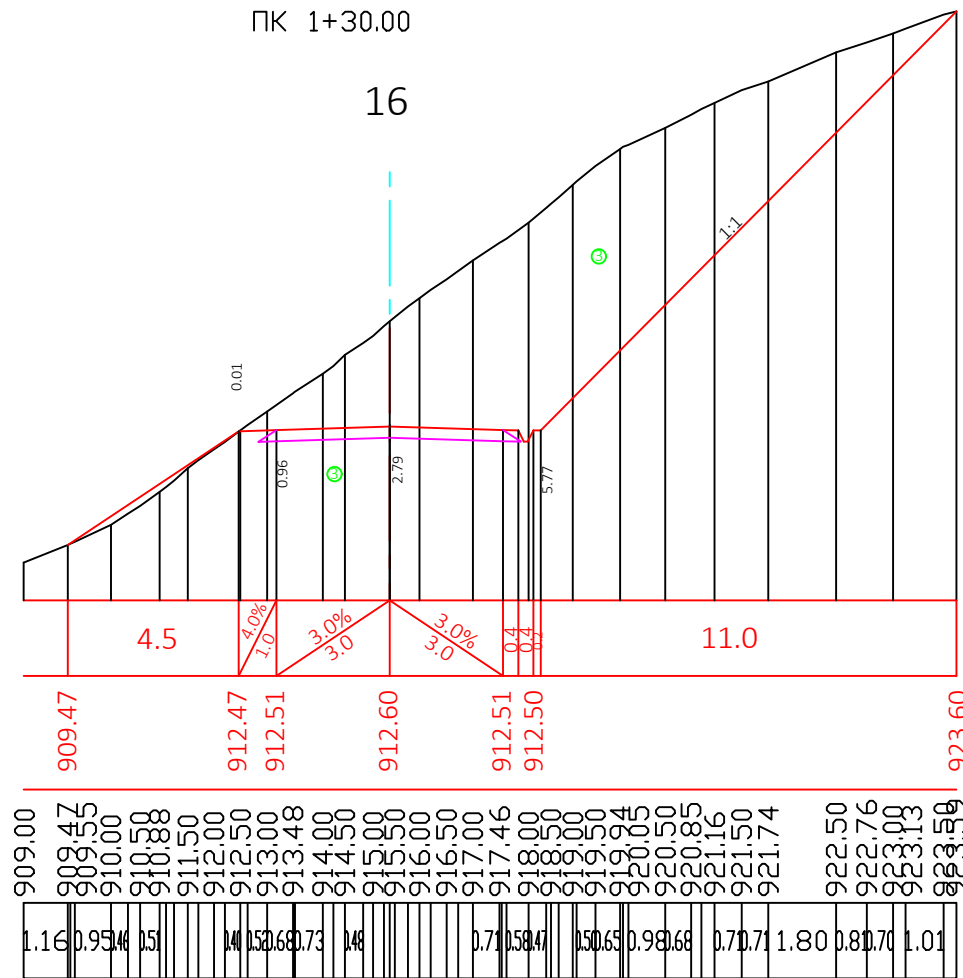

PK 1+50.00

შპს "გეოლოგსერვისი"			დადგენილია საპროექტო საბაზის ჩრდილოეთის ფარდზე საპროექტო გზის პროექტი ლიხევისკაშვილის ფარდზე			A3	2023
ინჟინერი	გ. კახიძე	გ. კალაშნიკოვი	განვიჭრილავი №№ 13, 14, 15, 16	მასშტაბი 1:200	ფურც. 7	ფურცელ. 23	