GROSS FLOOR AREA: 2416.67m²

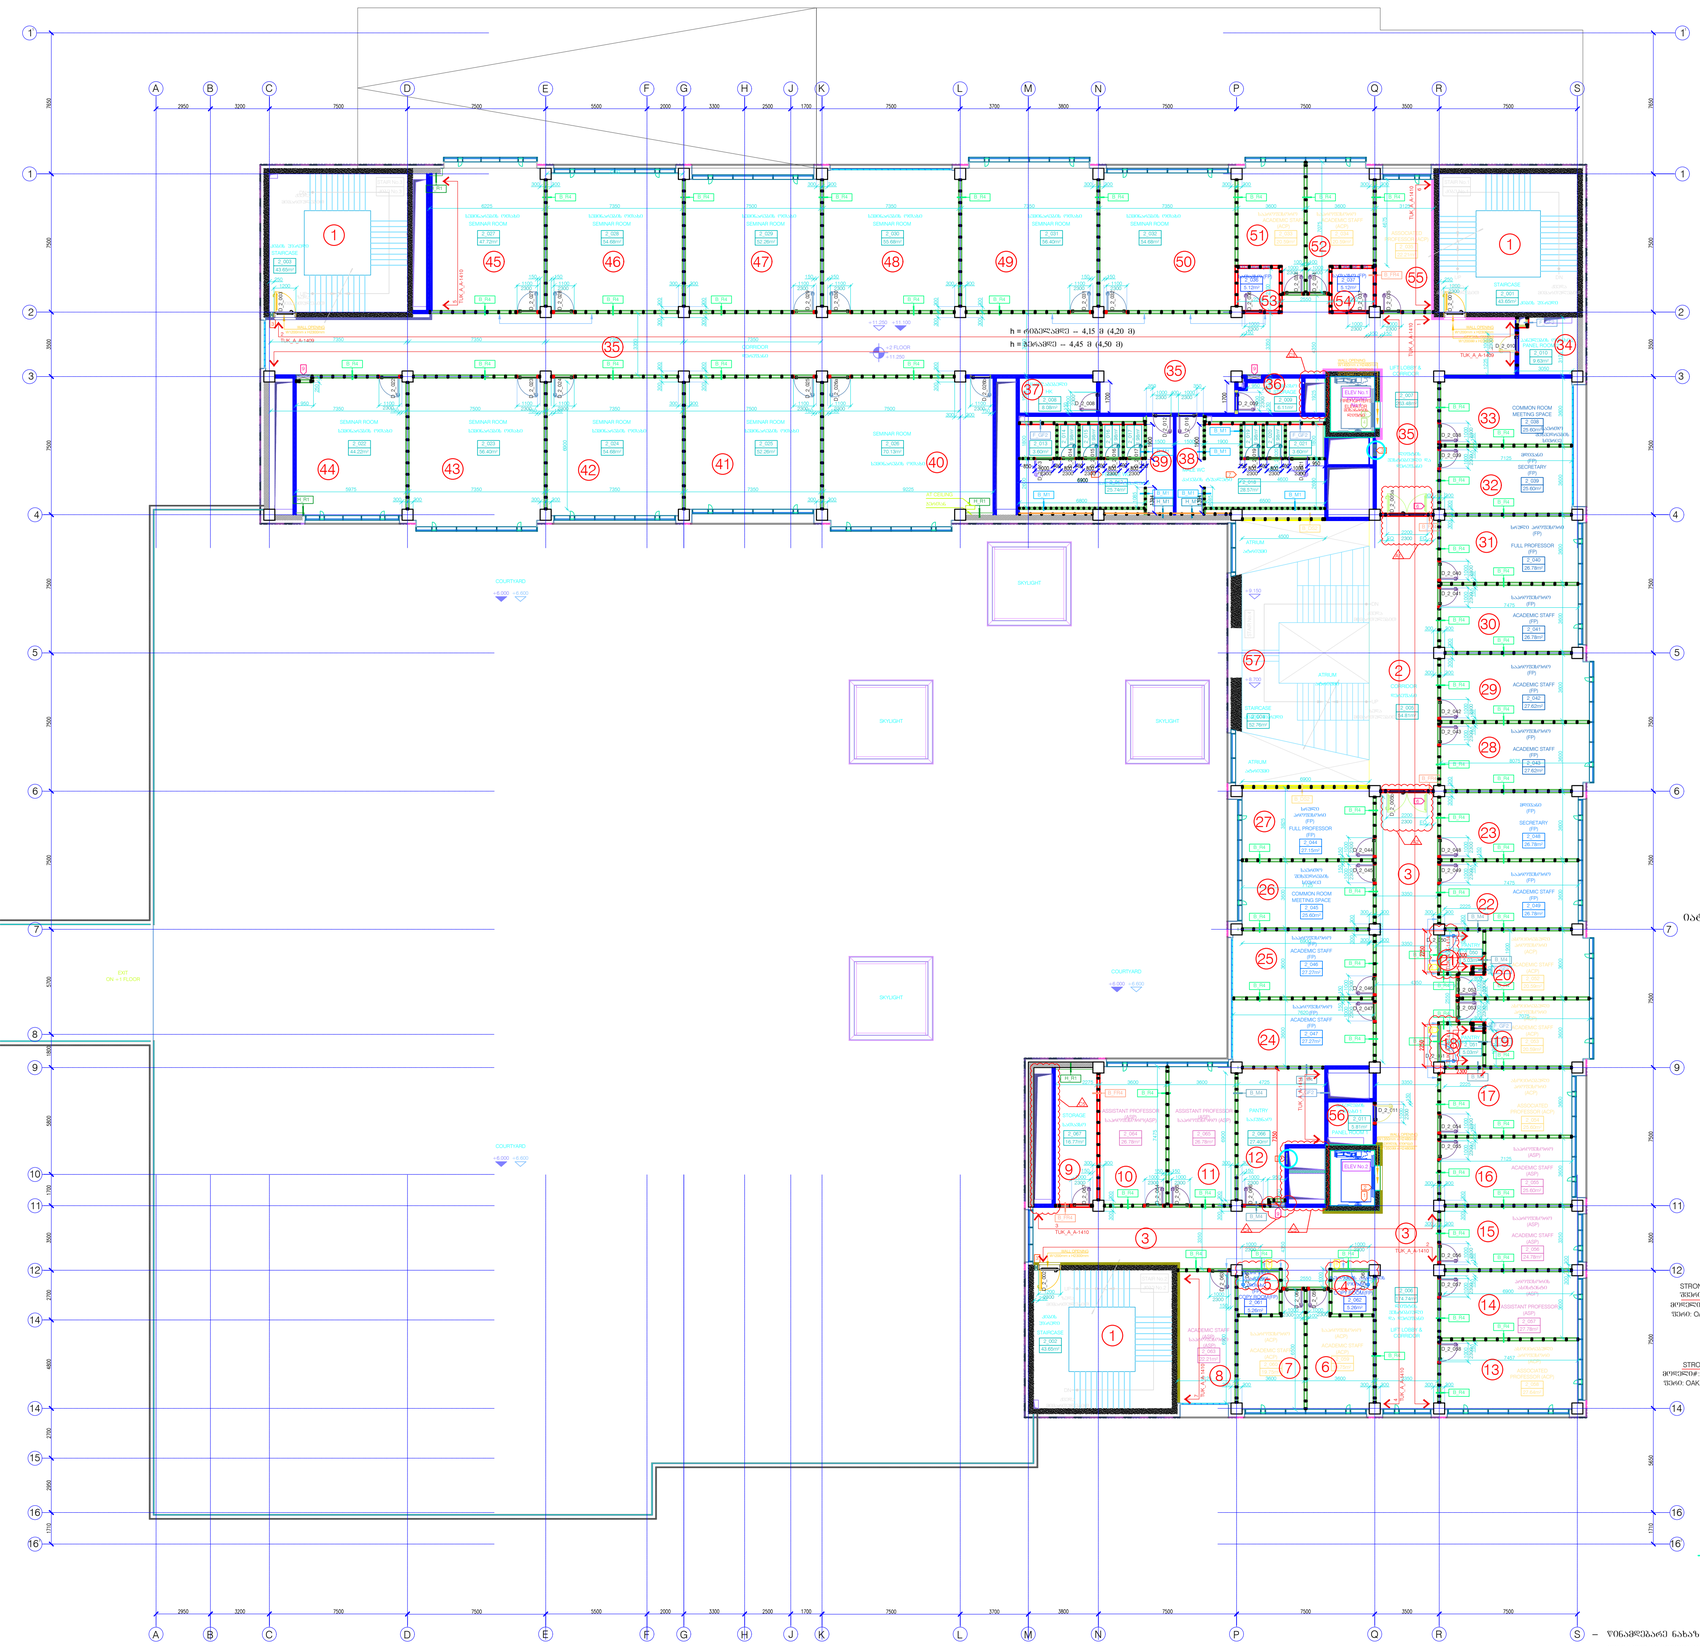

სართულის გეგმა ნიშნულზე +11,250

იატაკის მოპირკეთების უწყისი

N	სამუშაოს დასახელება	ფართი	ზედაპირის ფართი	ინვენტარის მე2	ნომერი RAL	მოსამზადებელი მასალა	ინვენტარის მე2	მწარმოებელი კომპანია	
1	ბაზის ეპოქური ნაღვენი				RAL 7033	SIKAFLOOR -7530	43.65X3 =130.95	"SIKA" _ www.sika.com	CON
2	ჩრდილოა	–	–	–	Viva Sage Thyme Denim	პრიმერი: ეპოქური ორკომპონენტიანი მატერიალი: ელასტიკური	54.81	www.bolon.com	VCT-01a / VCT-01b / VCT-02a / VCT-02b / VCT-06a / VCT-06b / VCT-07a / VCT-07b / VCT-09a / VCT-09b / VCT-10a
3	რეზინის: ფერადფირფიტა ფ.ს. რულონებად	–	–	–			174.74		
4	ჩამოსაფენი: ალუმინის რიფებად	–	–	–		პრიმერი: ორკომპონენტიანი მატერიალი: ელასტიკური + ხანგრძლივი 650	5.26	www.bolon.com	VCT-01b / VCT-02b / VCT-06a / VCT-06b /
5	ჩამოსაფენი: ალუმინის რიფებად						5.26	www.bolon.com	VCT-02a / VCT-02b / VCT-06a / VCT-06b / VCT-09a / VCT-09b
6	საფეხურები	–	–	–		პრიმერი: ორკომპონენტიანი მატერიალი: ელასტიკური + ხანგრძლივი 650	18.57	www.bolon.com	VCT-01a / VCT-01b / VCT-02a / VCT-02b / VCT-07a / VCT-07b / VCT-09a / VCT-09b /
7							18.57		
8							23.65		
9	საფრენი	–	–	–	ანთრაციტისფერ	Pro Function - model K827872000011VTE0 ზომა: 600x600 x 60088	17.1	Vitra www.vitra.com.tr	CT-09
10	კიბეებზე/ფოსტ. ტერაზებზე	–	–	–		პრიმერი: ორკომპონენტიანი მატერიალი: ელასტიკური + ხანგრძლივი 650	25.6	www.bolon.com	VCT-01a / VCT-01b / VCT-02a / VCT-02b / VCT-07a / VCT-07b / VCT-09a / VCT-09b /
11							25.6		
12	საპირფარეშო	–	–	–	ფერადი	Havre - model TG VA5CDS ზომა: 300x600 x 60088	27.4	STN www.stnceramica.es	CT-05
13	ამორტიზაციული კიბეებზე	–	–	–		პრიმერი: ორკომპონენტიანი მატერიალი: ელასტიკური + ხანგრძლივი 650	30.21	www.bolon.com	VCT-01a / VCT-01b / VCT-02a / VCT-02b / VCT-07a / VCT-07b / VCT-09a / VCT-09b /
14	კიბეებზე/ფოსტ. ტერაზებზე	–	–	–			27.62		
15	საფეხურები	–	–	–			23.76		
16							26.78		
17	ამორტიზაციული კიბეებზე						26.78		
18	საპირფარეშო					პრიმერი: ორკომპონენტიანი მატერიალი: ელასტიკური + ხანგრძლივი 650	5.03	www.bolon.com	VCT-01b / VCT-02b / VCT-06a / VCT-06b /
19	საფეხურები					პრიმერი: ორკომპონენტიანი მატერიალი: ელასტიკური + ხანგრძლივი 650	18.57	www.bolon.com	VCT-01a / VCT-01b / VCT-02a / VCT-02b / VCT-07a / VCT-07b / VCT-09a / VCT-09b /
20							18.57		
21	საპირფარეშო					პრიმერი: ორკომპონენტიანი მატერიალი: ელასტიკური + ხანგრძლივი 650	5.03	www.bolon.com	VCT-01b / VCT-02b / VCT-06a / VCT-06b /
22	საფეხურები					პრიმერი: ორკომპონენტიანი მატერიალი: ელასტიკური + ხანგრძლივი 650	27.62	www.bolon.com	VCT-01a / VCT-01b / VCT-02a / VCT-02b / VCT-07a / VCT-07b / VCT-09a / VCT-09b /
23	ფოიერი						27.62		
24	საფეხურები						27.27		
25							27.27		
26	საპირფარეშო სველი ზონებისფერადფირფიტა						25.6		
27	ლიფტის ეზოებზე						27.15		
28	საფეხურები						27.62		
29							27.62		
30							26.78		
31	საქმის კაბინეტები						26.78		
32	ფოიერი						25.60		
33	საპირფარეშო სველი ზონებისფერადფირფიტა						25.60		
34	ზალაზეიმის ოფისი					Pro Function - model K827872000011VTE0 ზომა: 600x600 x 60088	9.63	Vitra www.vitra.com.tr	CT-09
35	რეზინის: ფერადფირფიტა ფ.ს. რულონებად					პრიმერი: ორკომპონენტიანი მატერიალი: ელასტიკური + ხანგრძლივი 650	263.48	www.bolon.com	VCT-01a / VCT-01b / VCT-02a / VCT-02b / VCT-06a / VCT-06b / VCT-07a / VCT-07b / VCT-09a / VCT-09b / VCT-10a
36	საფრენი					Pro Function - model K827872000011VTE0 ზომა: 600x600 x 60088	6.11	Vitra www.vitra.com.tr	CT-09
37	ჩაბარებაგადაცემა						8.08		
38	საკონფერენციო კაბინეტი					Havre - model TG VA5CBS ზომა: 300x600 x 60088	28.57	STN www.stnceramica.es	CT-04
39	საკონფერენციო კაბინეტი						25.74		
40	სემინარიების ოთახები					პრიმერი: ორკომპონენტიანი მატერიალი: ელასტიკური	70.13	www.bolon.com	VCT-01a / VCT-01b / VCT-02a / VCT-02b / VCT-06a / VCT-06b / VCT-07a / VCT-07b /
41							52.26		
42							54.68		
43							56.40		
44							44.22		
45							47.72		
46							54.68		
47							52.26		
48							55.68		
49							56.40		
50							54.68		
51	საფეხურები					პრიმერი: ორკომპონენტიანი მატერიალი: ელასტიკური + ხანგრძლივი 650	20.59	www.bolon.com	VCT-01a / VCT-01b / VCT-02a / VCT-02b / VCT-06a / VCT-06b / VCT-07a / VCT-07b /
52							20.59		
53	საფრენი					Pro Function - model K827872000011VTE0 ზომა: 600x600 x 60088	5.12	Vitra www.vitra.com.tr	CT-09
54							5.12		
55	ამორტიზაციული კიბეებზე					პრიმერი: ორკომპონენტიანი მატერიალი: ელასტიკური + ხანგრძლივი 650	22.21	www.bolon.com	VCT-01a / VCT-01b / VCT-02a / VCT-02b / VCT-06a / VCT-06b / VCT-07a / VCT-07b /
56	საფრენი					Pro Function - model K827872000011VTE0 ზომა: 600x600 x 60088	5.81	Vitra www.vitra.com.tr	CT-09
57	ბაზის ეპოქური N4				RAL 7033	SIKAFLOOR -7530	52.7	"SIKA" _ www.sika.com	CON
					OAK CONTRACT	STRONGLINE ფოიერში: TWO-2-STRIP (ორ-ზოლიანის)	25.0	www.boen.com	

იატაკის მოპირკეთების დეტალები

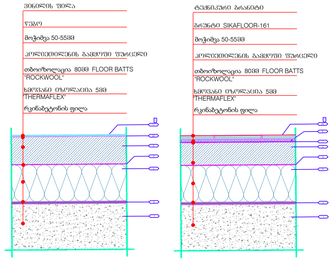

ჭიანურის იატაკი

მოფსახურების და სველი ზონა

იატაკის სანიაღვლური მასალის კრებსითი უწყისი

მასალის დასახელება ან სახეობა		მწარმოებელი კომპანია	
ელასტიკური	80	---	183,6
ბიტუმირებული ბოლოსა	50-55	---	1 921,8
ბიტუმირებული ტრაფარეტი 350g		---	138,7

იატაკის საიზოლაციო მასალის კრებსითი უწყისი

მასალის დასახელება ან სახეობა		მწარმოებელი კომპანია	
კონდიციონერების ბაძმიური შეერთები			1 783,1
იზოლირებული - FLOOR BATTS	80	"ROCKWOOL"	1 783,1
ხანძრისგან დაცულობა	5	"THERMAFLEX"	1 783,1

კიბე №4 მოპირკეთების დეტალები

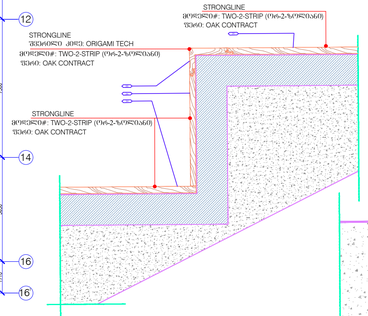

კიბე №1; №2; №3

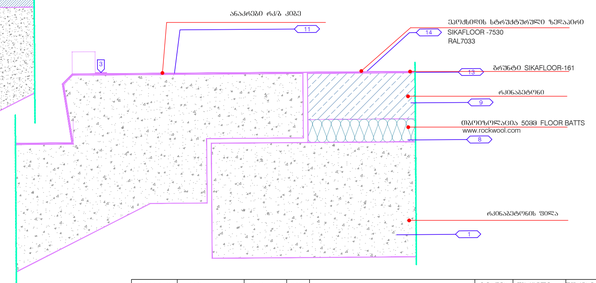

- – ფიქსაჟიანი ნახაზი განხილულია „ლევანი“-ს ნახაზთან ერთად TUK_A_A-603 b და TUK_A_A-603c
- – დეტალური ინფორმაცია მოსაპირკეთებელი და საფლეთრო მასალებზე, ასევე მწარმოებელი კომპანიებზე, იხილეთ დამატებით, თანდართულ სპეციფიკაციებში

შემადგენელი	ხელი	სრული სახელი	ხელმოწ.	ქალაქი თბილისი უნივერსიტეტი „ბლუეი“ „A“	სტადია	შენიშვნები
რეფერენტი	ინ. ნინა ალაბაძე				მ.ა.	A 1
ინ. მეს. ალმ.					იატაკი +2	
რაკურსი	ინ. ეროსი ასათიანი			ნიშნულები +11,250	მასშტაბი	
ინჟინერია				იატაკის მოპირკეთებული მასალების ტიპები და რაოდენობა	1:100	ასოციაცია „ABT“