


ალაზანჰესი-2-ის სისტემასთან მიერთების ელექტრული სქემა

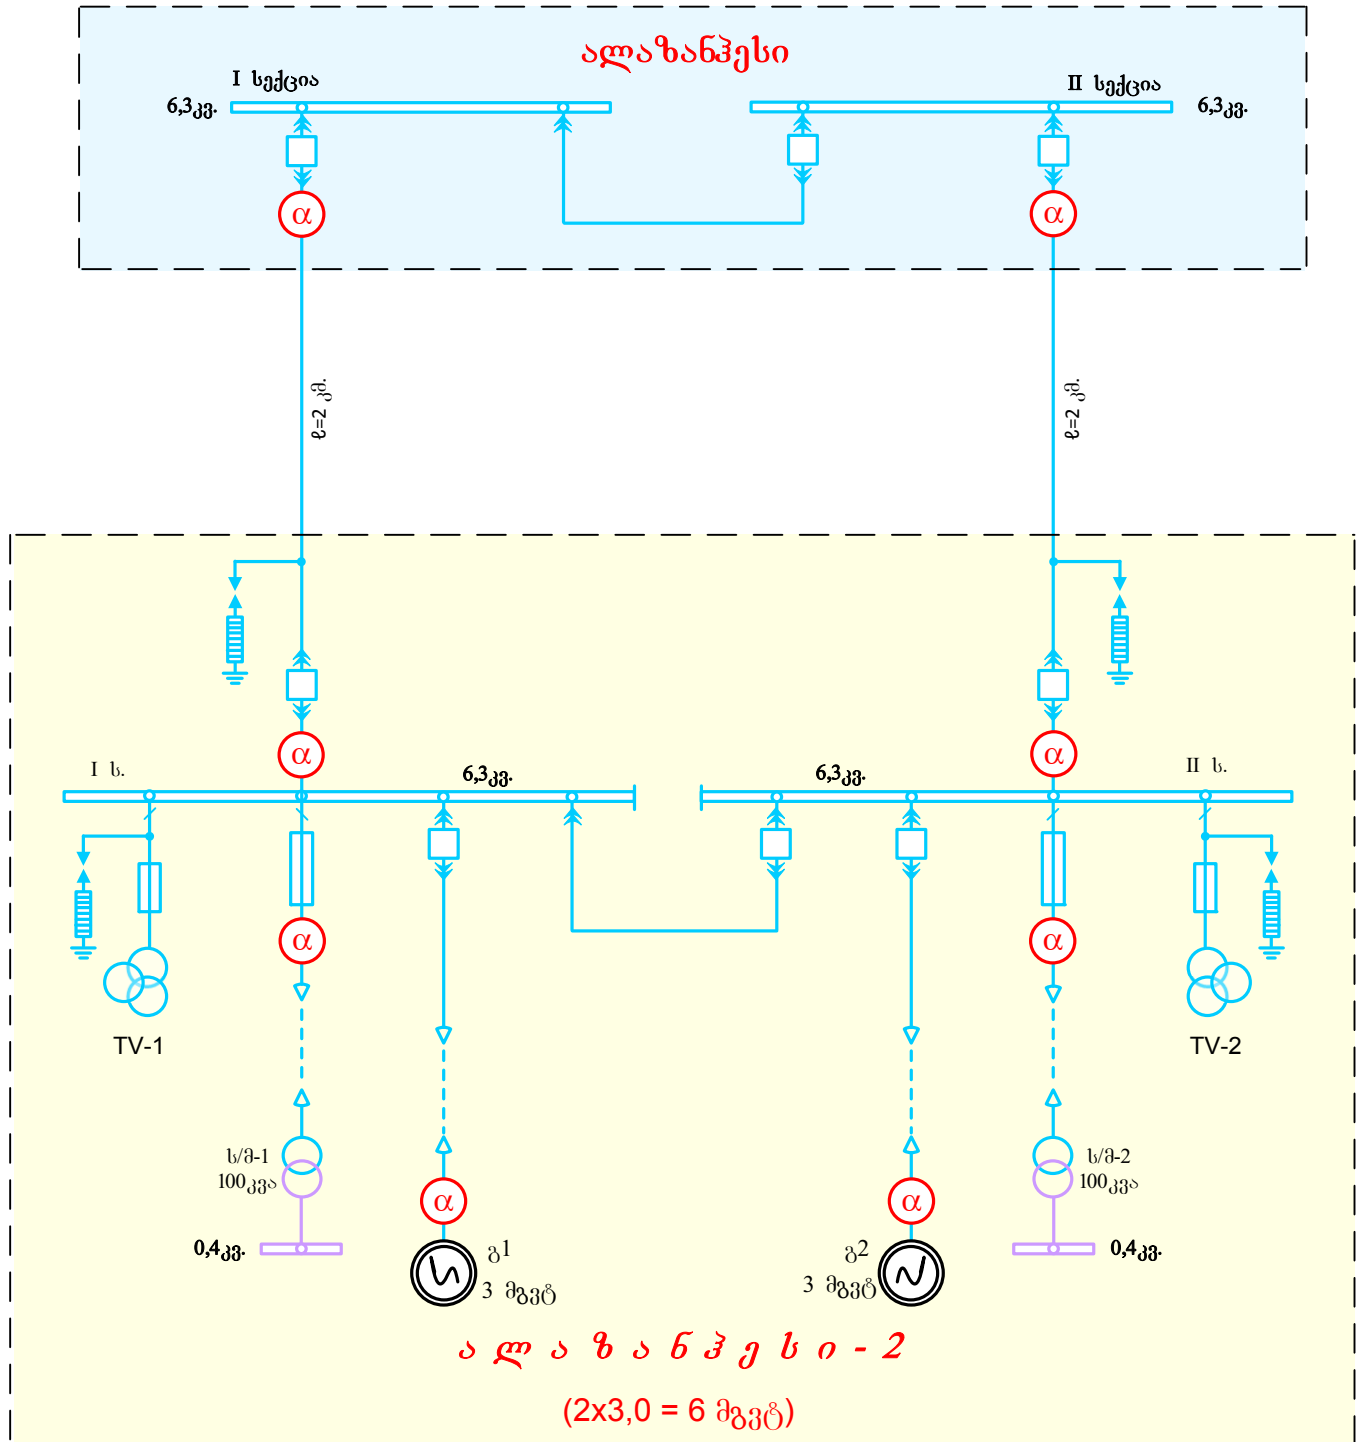

შემსრ: თ. მექერიშვილი ტელ: 2 93-52-19
 დახაზა: ი. ფრუიძე
 27. 08. 2019წ.

პირობითი აღნიშვნა:

(α) ელექტრონული „აღფა“ ტიპის მრიცხველები