

ქ. ბათუმში, ლეონიძის ქუჩა №11-ში,
FIBA_ს სტანდარტებზე მორგებული
საკადატბურთო სტადიონის არქიტექტურული
პროექტი





მიწის (უძრავი ქონების) საკადასტრო კოდი

N 05.25.12.021

ამონაწერი საჯარო რეესტრიდან

განცხადების რეგისტრაცია
N 882022549784 - 28/07/2022 16:49:00

მომზადების თარიღი
02/08/2022 16:46:49

საკუთრების განყოფილება

ზონა	სექტორი	კვარტალი	ნაკვეთი	ნაკვეთის საკუთრების ტიპი: საკუთრება
ბათუმი	სექტორი 25			ნაკვეთის დანიშნულება: არასასოფლო სამეურნეო
05	25	12	021	დაზუსტებული ფართობი: 3553.00 კვ.მ.
მისამართი: ქალაქი ბათუმი, ქუჩა ლეონიძე, N 11				ნაკვეთის წინა ნომერი: 05.25.12.010; 05.25.12.007;

მესაკუთრის განყოფილება

განცხადების რეგისტრაცია : ნომერი 882022549784 , თარიღი 28/07/2022 16:49:00
უფლების რეგისტრაცია: თარიღი 02/08/2022

უფლების დამადასტურებელი დოკუმენტი:

- ბრძანება N 01-01-3/354 , დამოწმების თარიღი: 13/07/2022 , აჭარის ავტონომიური რესპუბლიკის ფინანსთა და ეკონომიკის სამინისტრო

მესაკუთრეები:

შპს „აჭარის პროექტების მართვის კომპანია“, ID ნომერი: 445409415

მესაკუთრე:

შპს „აჭარის პროექტების მართვის კომპანია“

აღწერა:

იპოთეკა

საგადასახადო გირავნობა:

რეგისტრირებული არ არის


ვალდებულება

ყაღადა/აკრძალვა:


რეგისტრირებული არ არის

მოვალეთა რეესტრი:


რეგისტრირებული არ არის

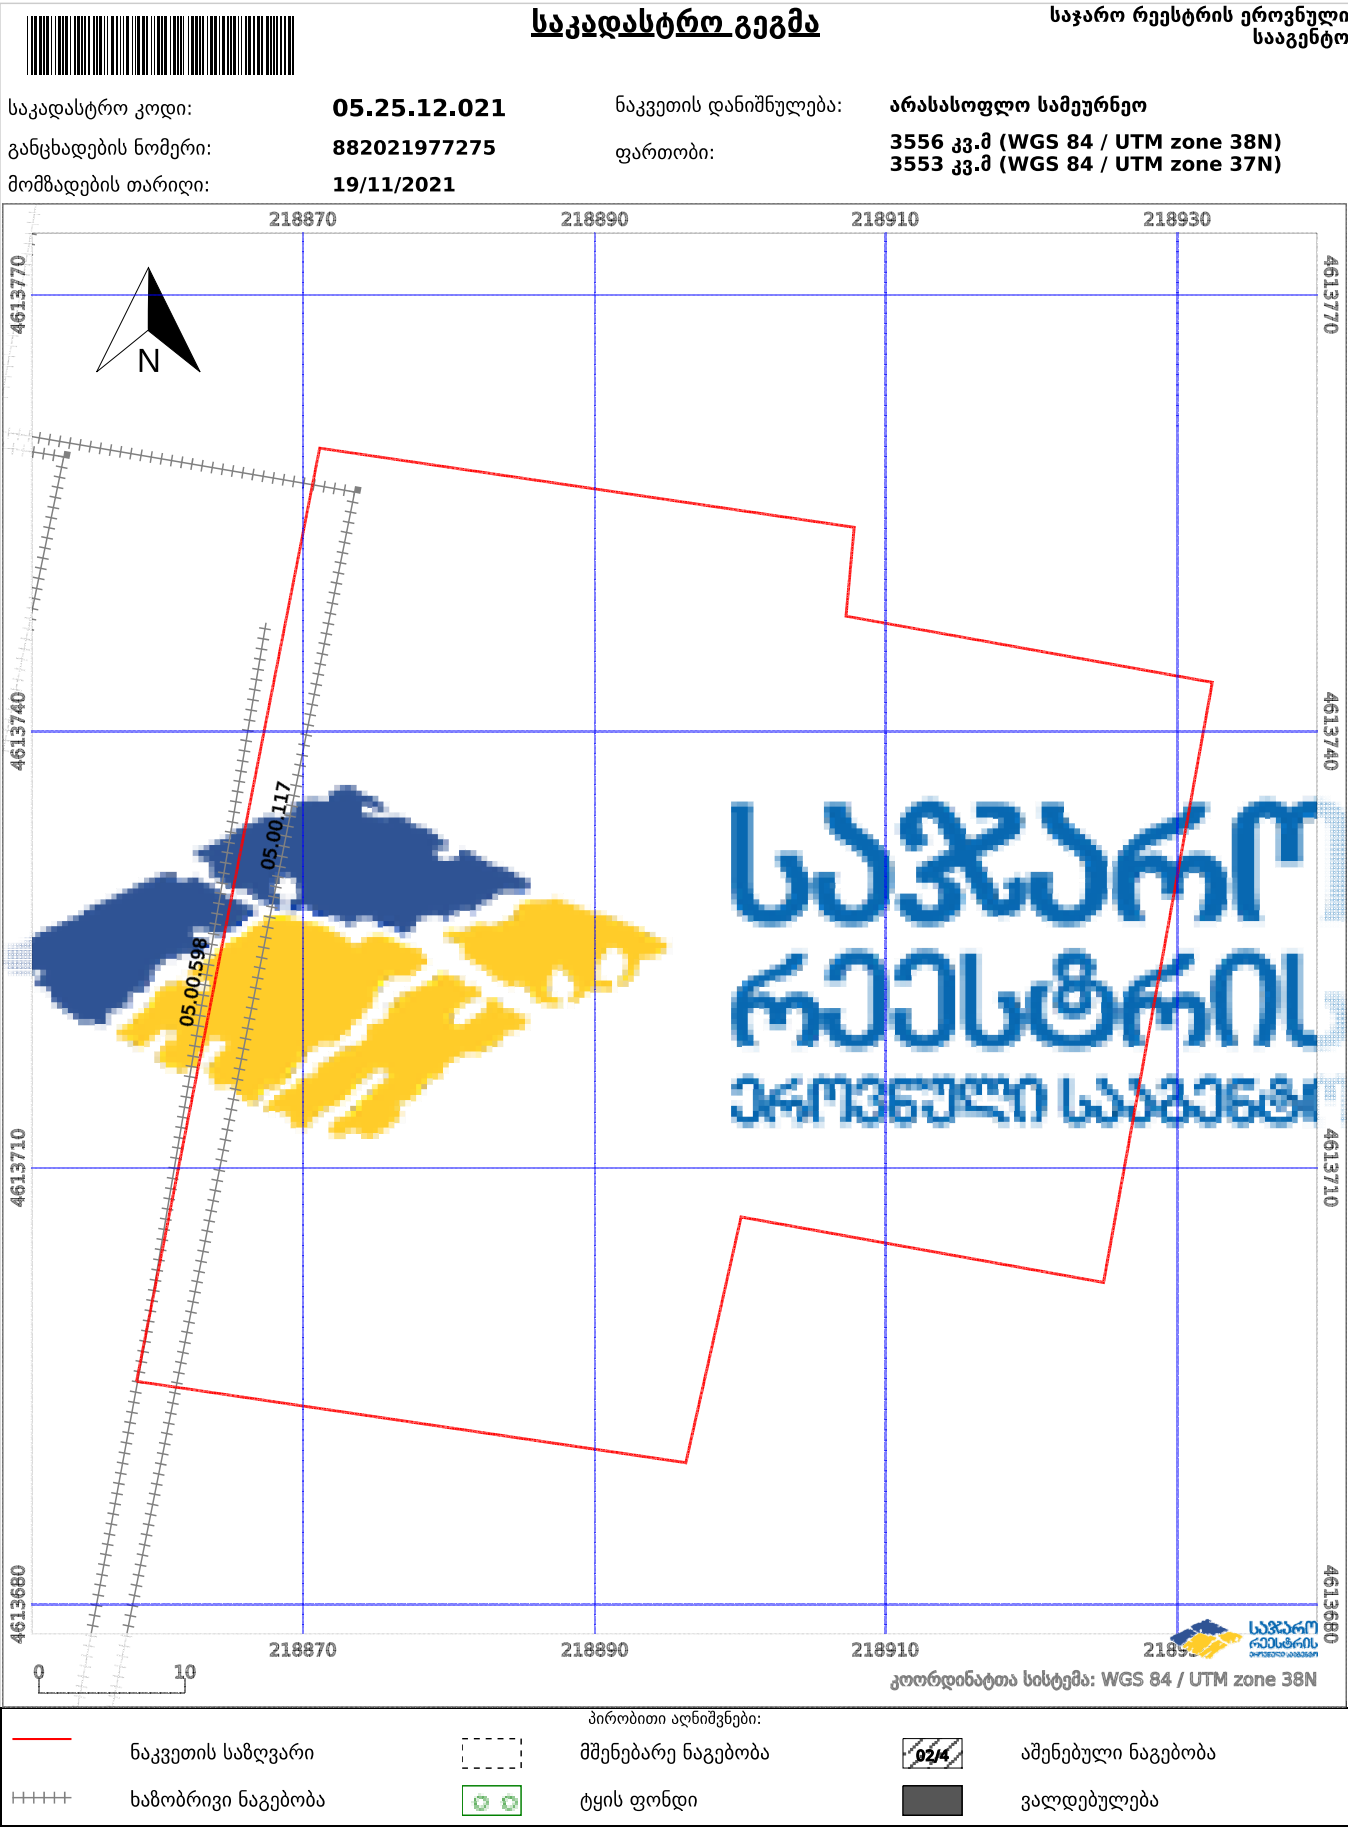


გეგმა +0.200
ნიშნულზე

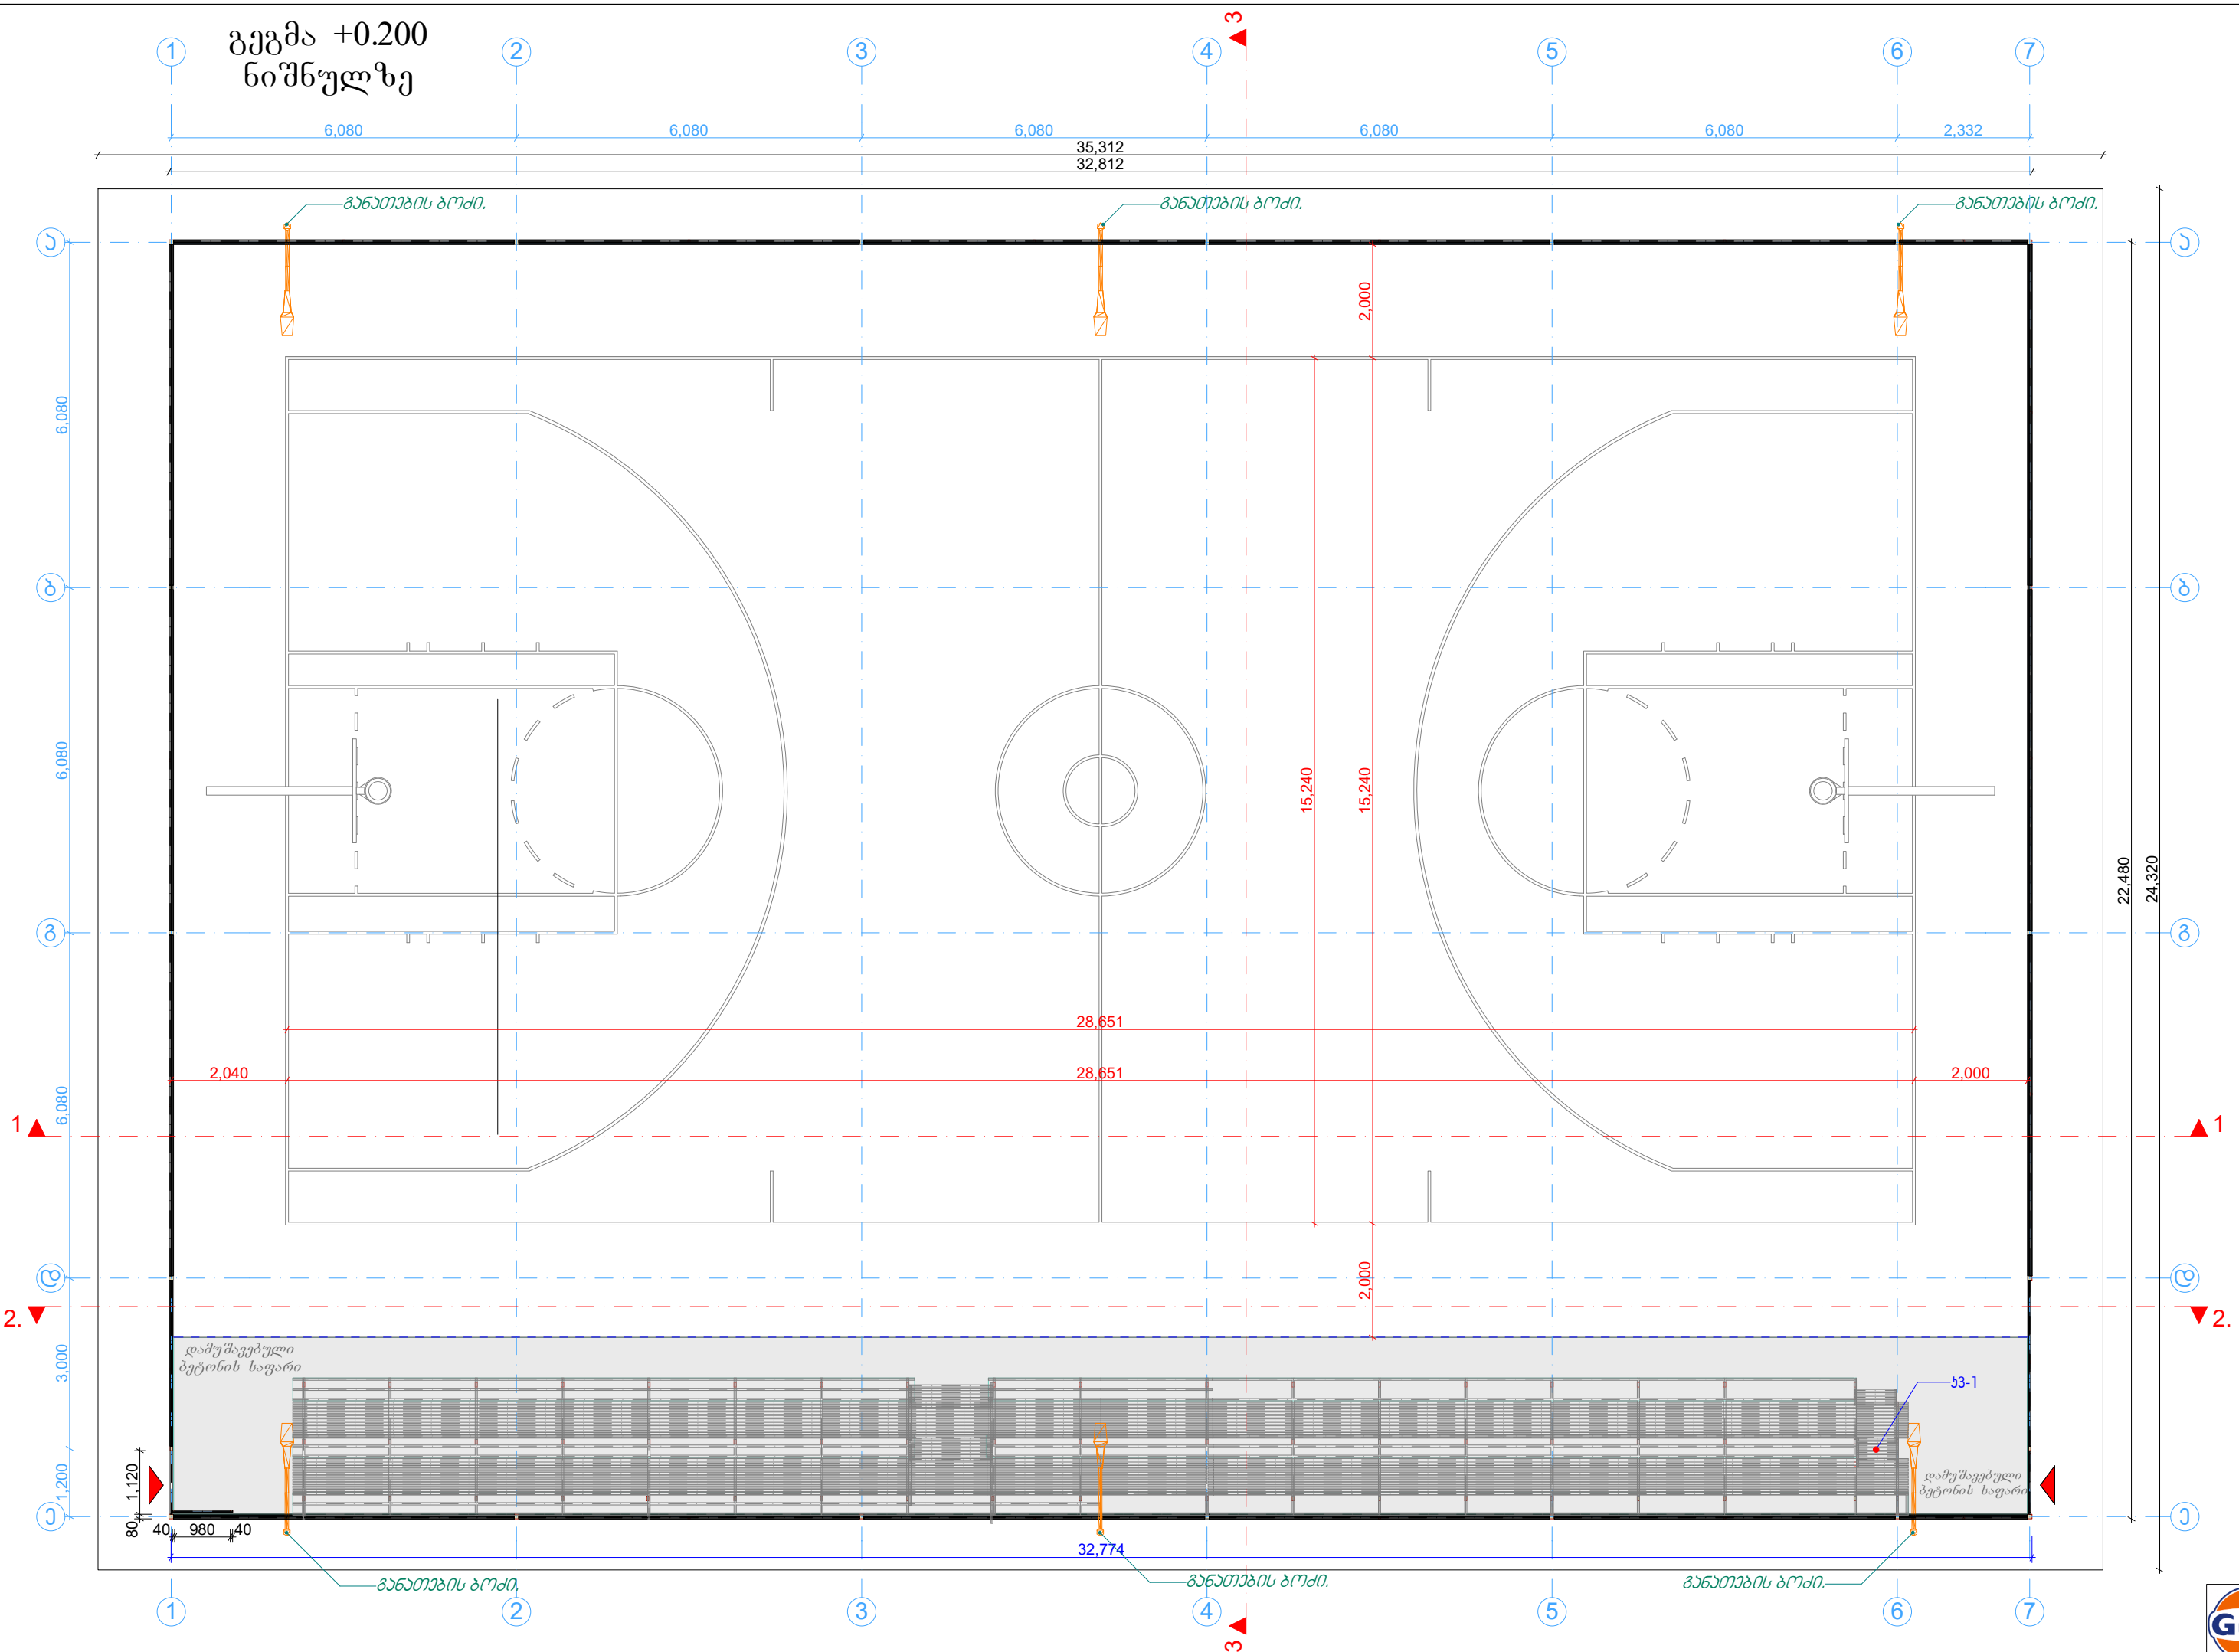


ჭრილი 1-1

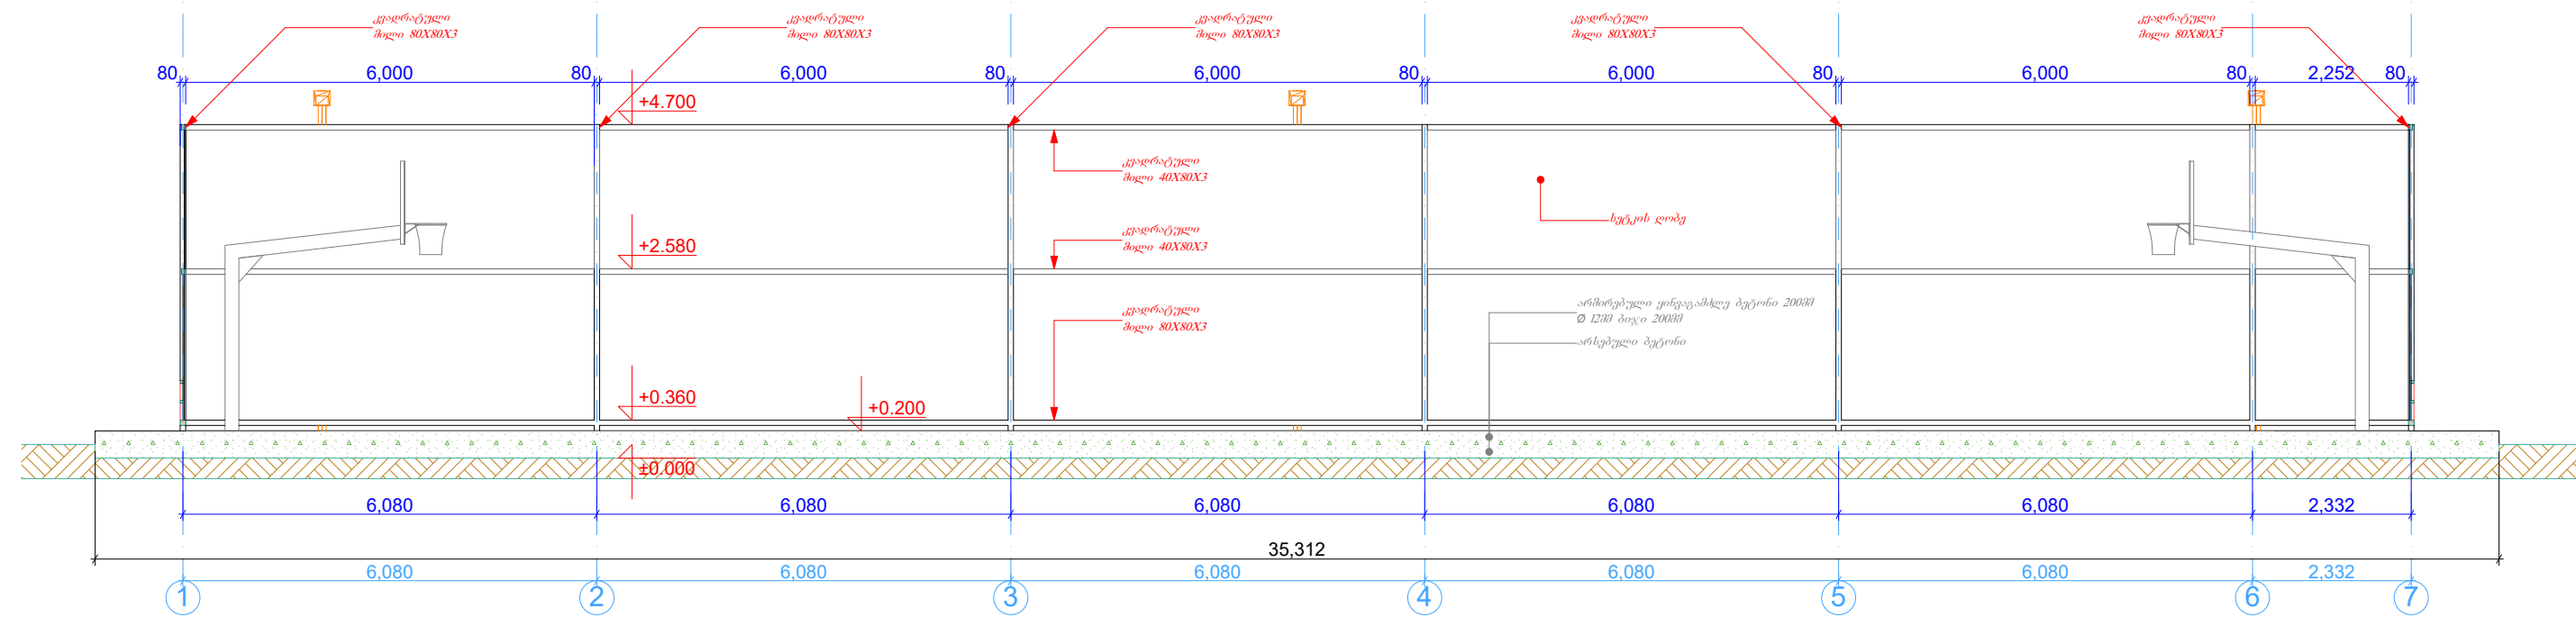


ჭრილი 2-2

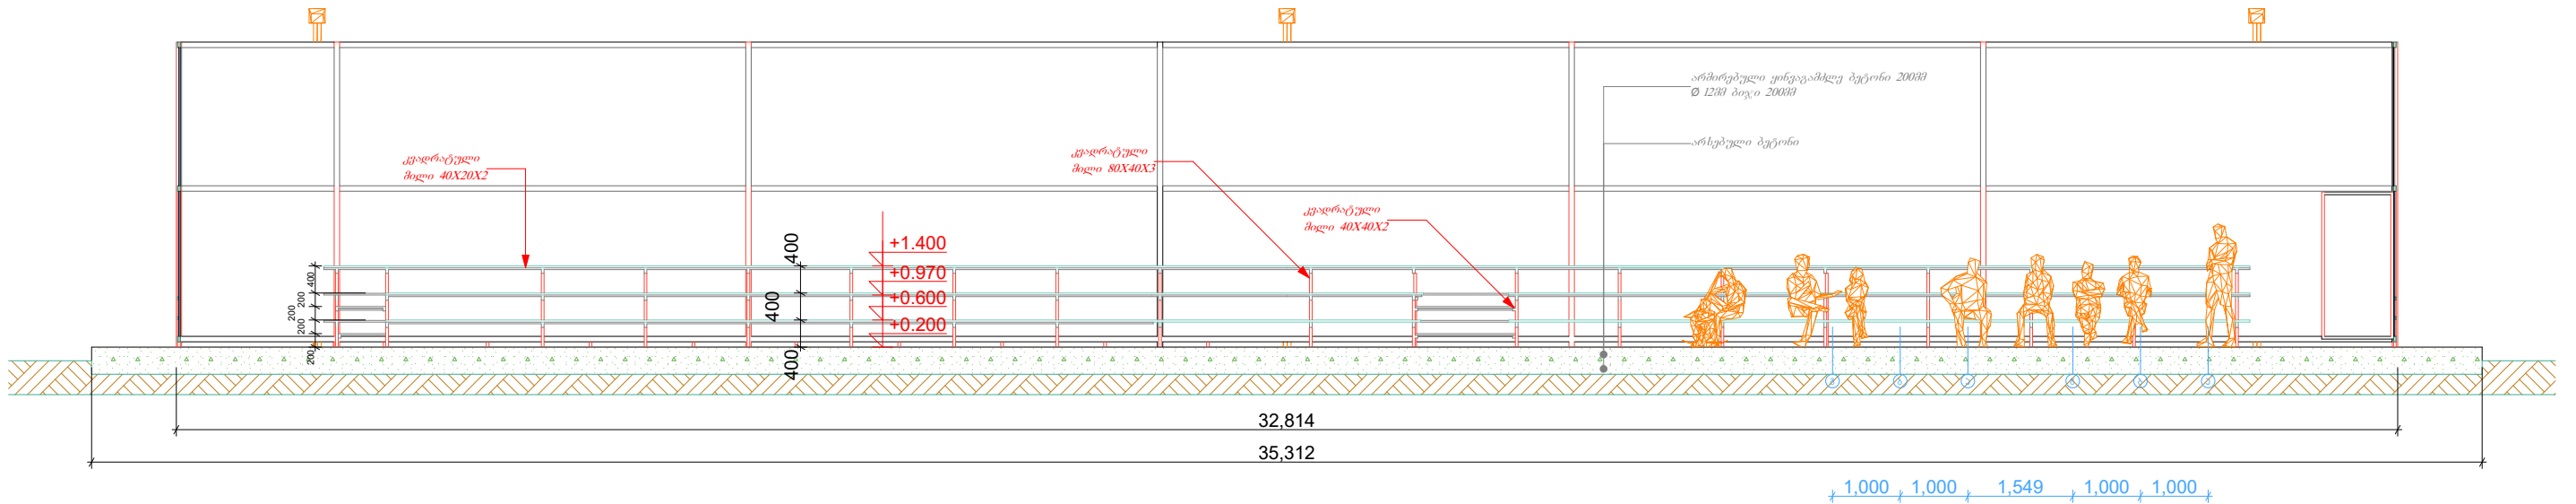


ჭრილი 3-3

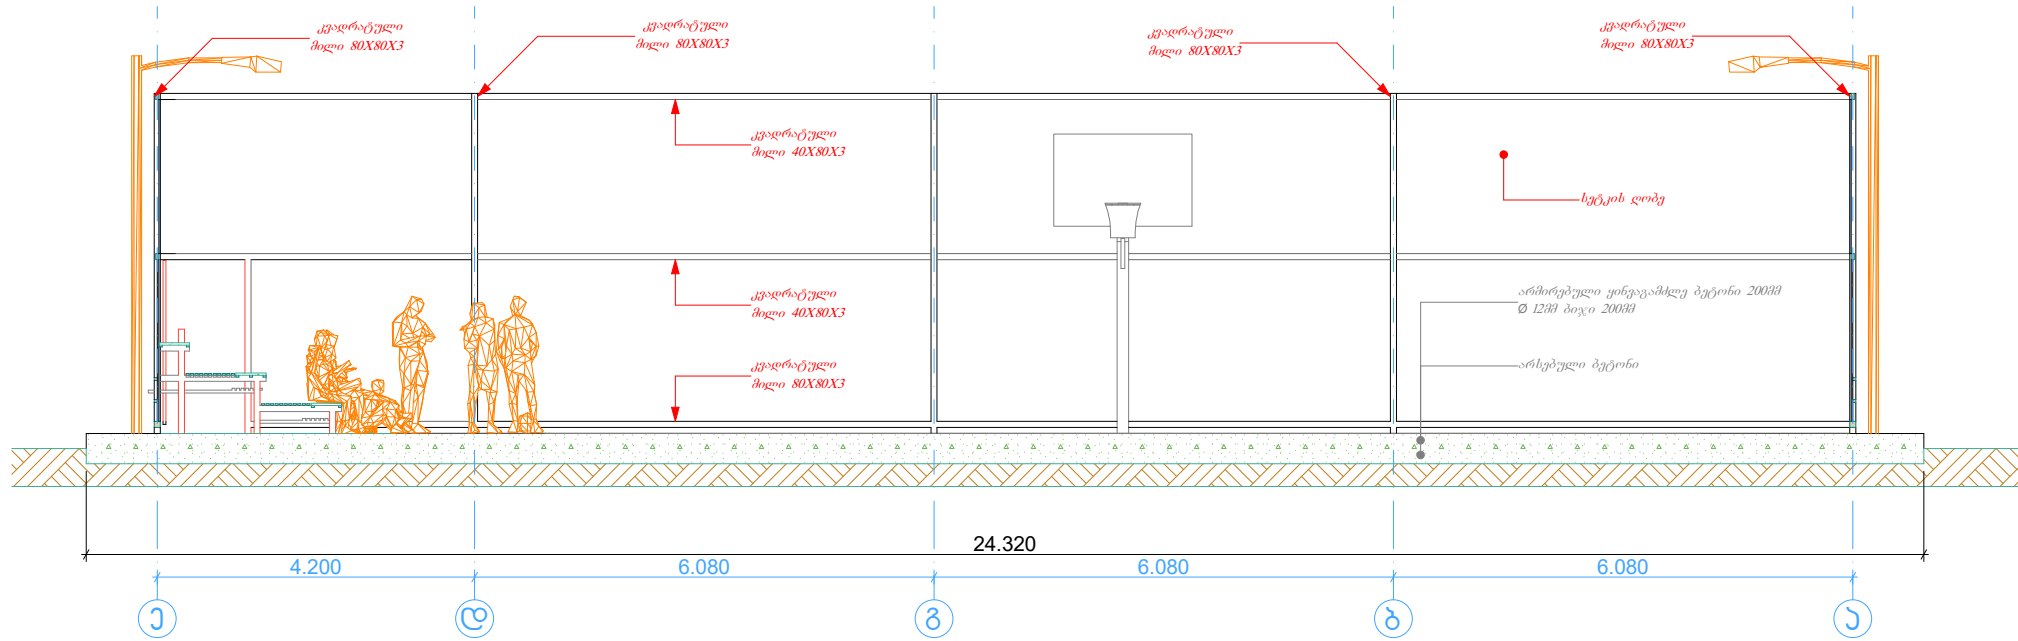

კვ-1

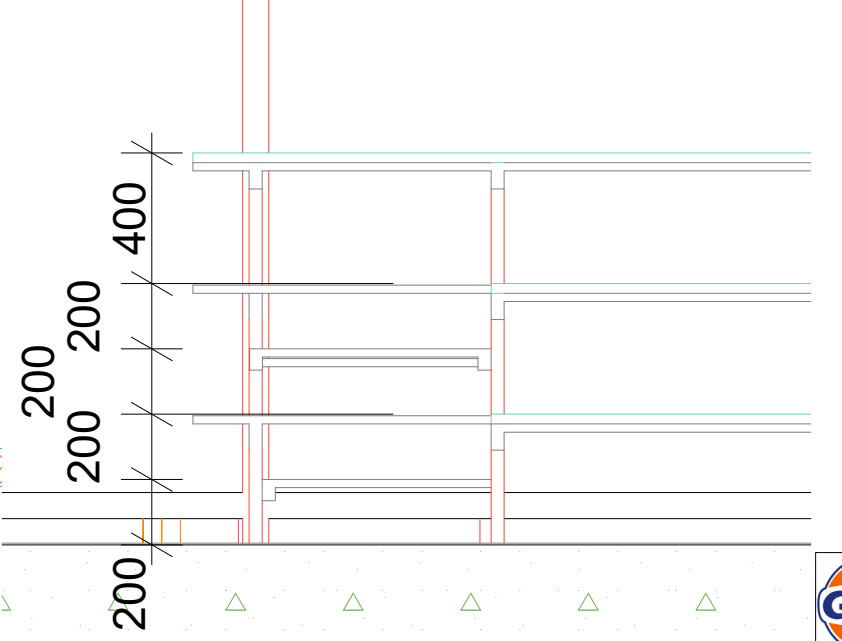

სქემატური ნახაზი მ 1:200

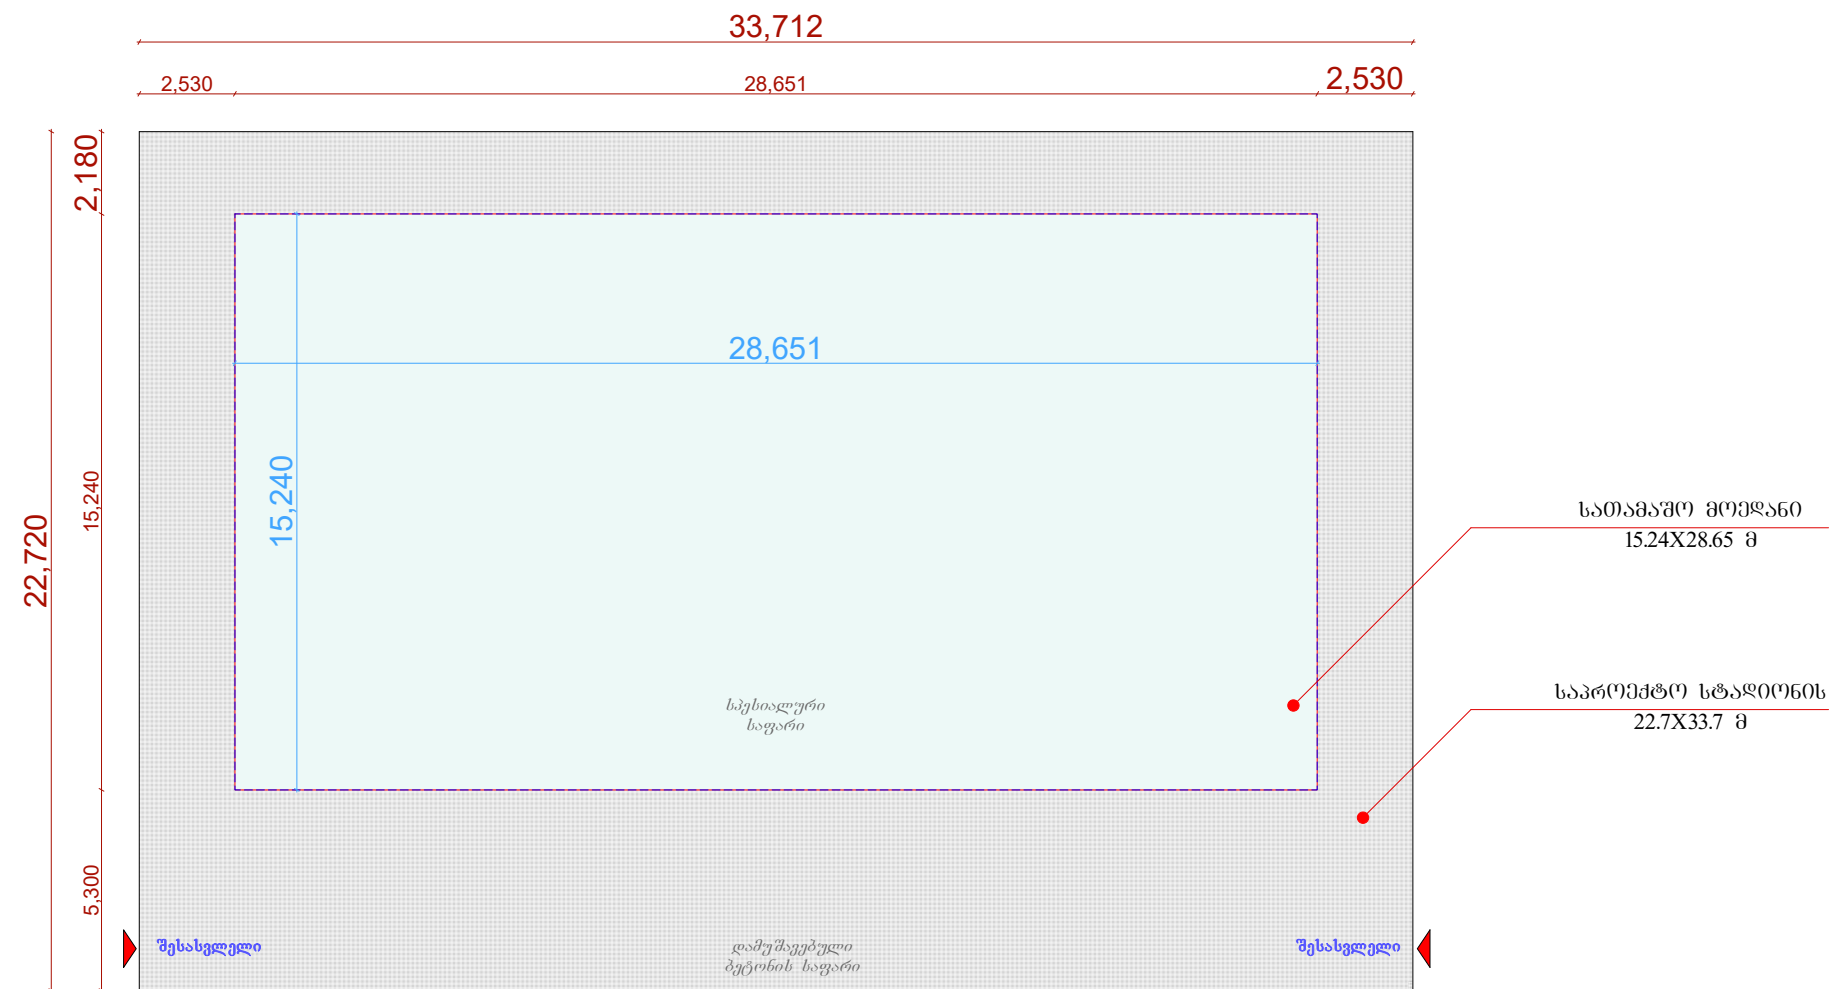

შპს-ს:

**მოედნის ზომები მოცემულია (FIBA) სტანდარტის მიხედვით.*


**დაკავალვა მოხდეს სპეციალისტის მიერ.*

**ჭტადიონის კონსტრუქცია გადამოწმდეს
შესაბამის სპეციალისტებთან.**


**მოდანის ხათამაშო ნაწილის ზედაპირი
დამუშავება შეთანხმდეს დამკვეთთან.*

ტრიბულების მოწყობის სქემა


გეგმა №1 მ 1:100

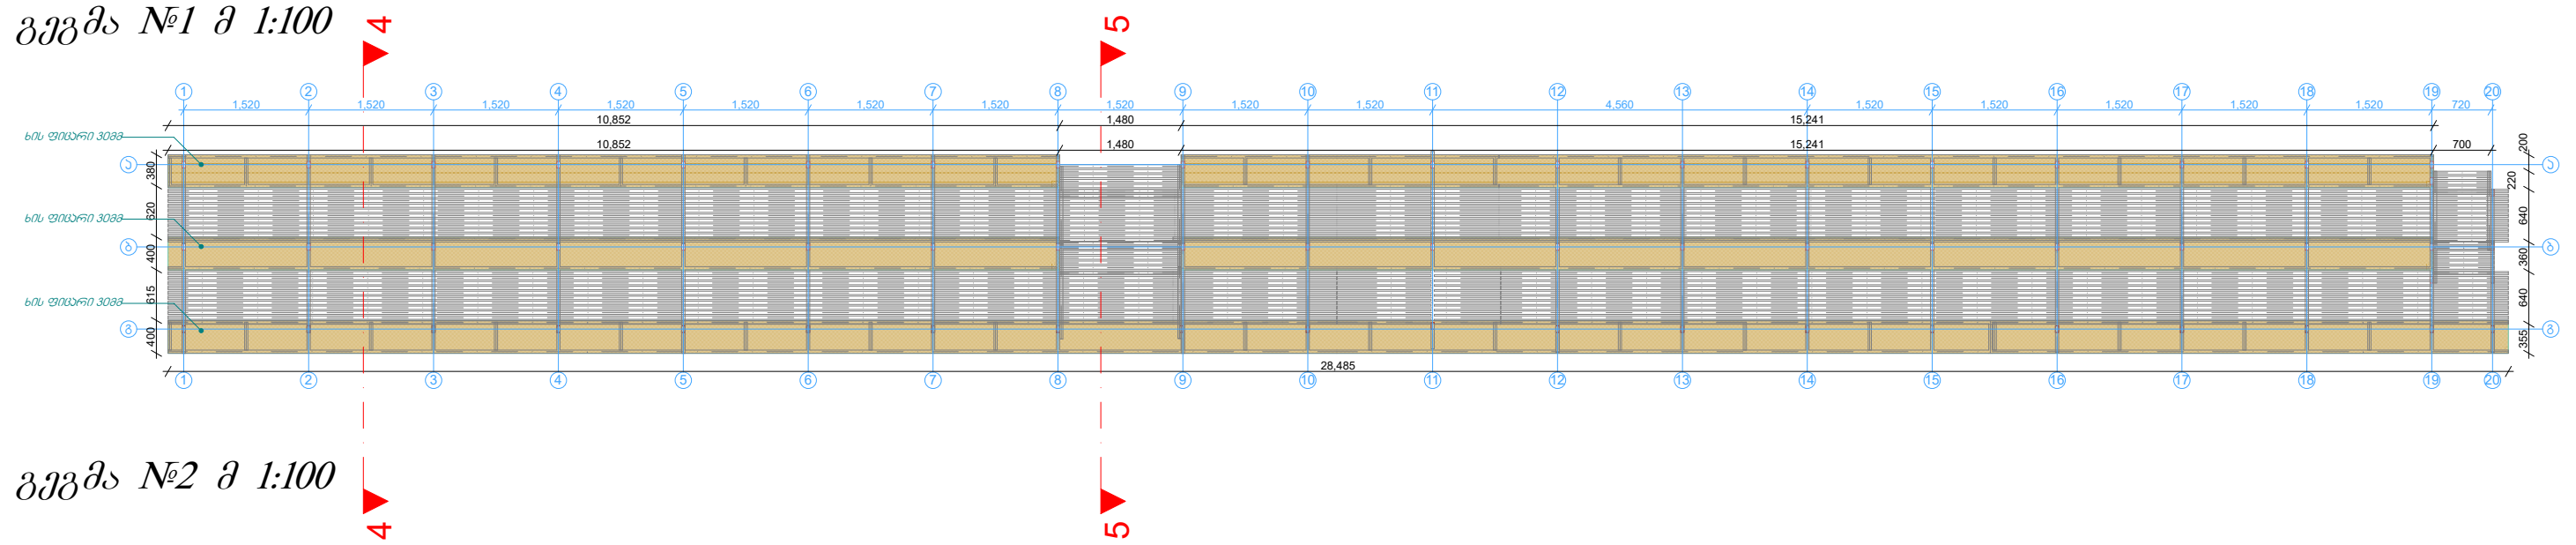


გეგმა №2 მ 1:100

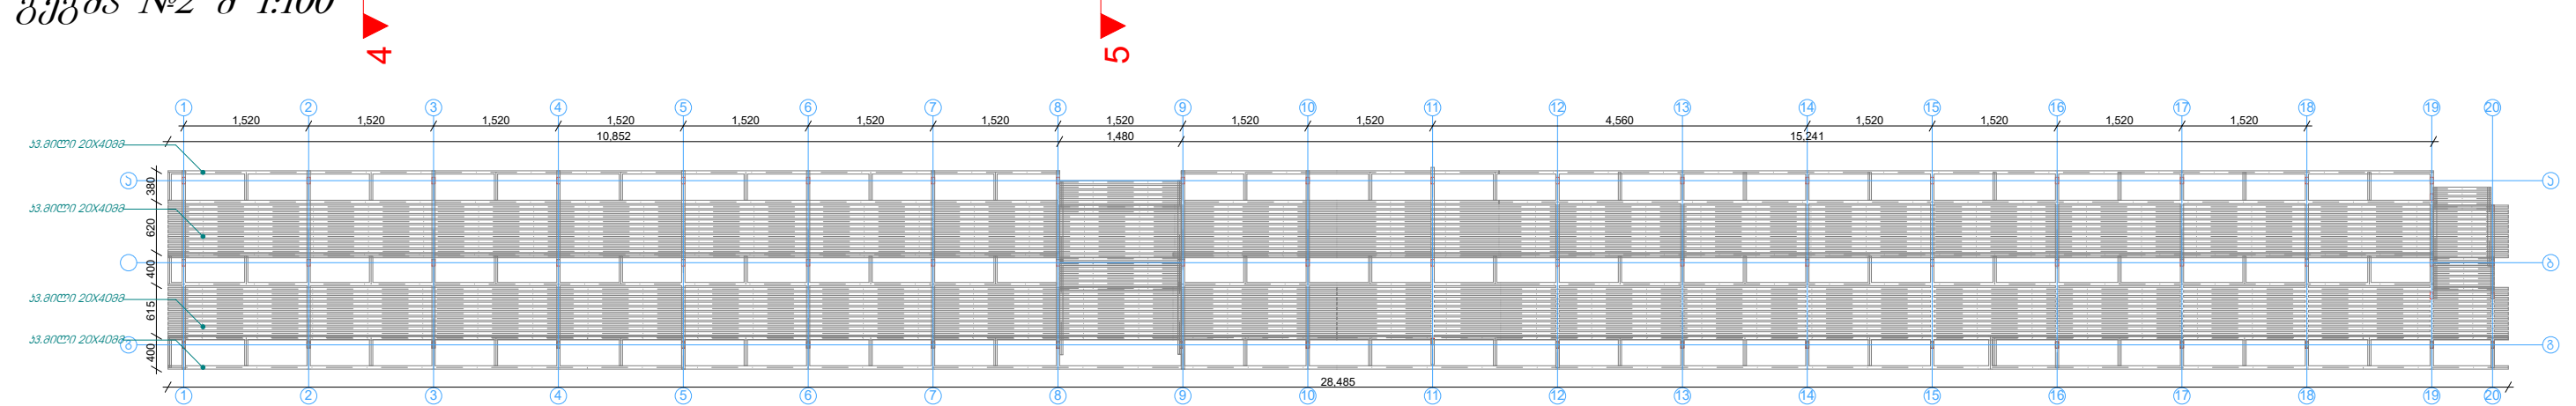


ჭრილი 4-4 მ 1:50

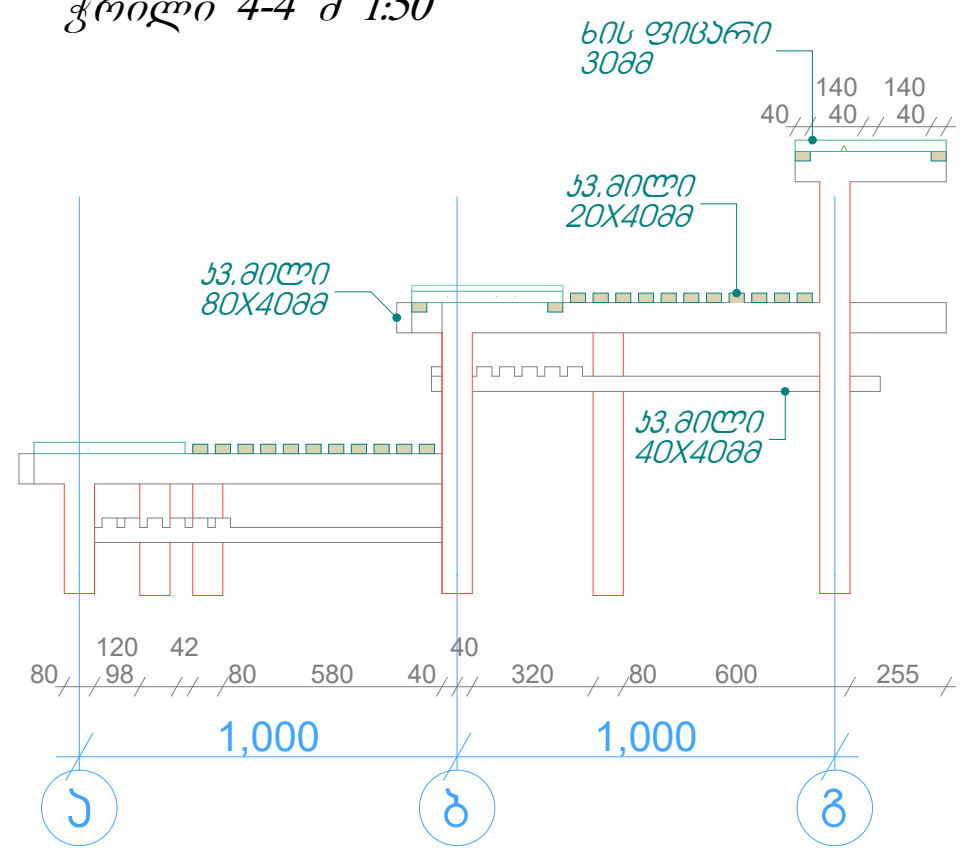


ჭრილი 5-5 მ 1:50

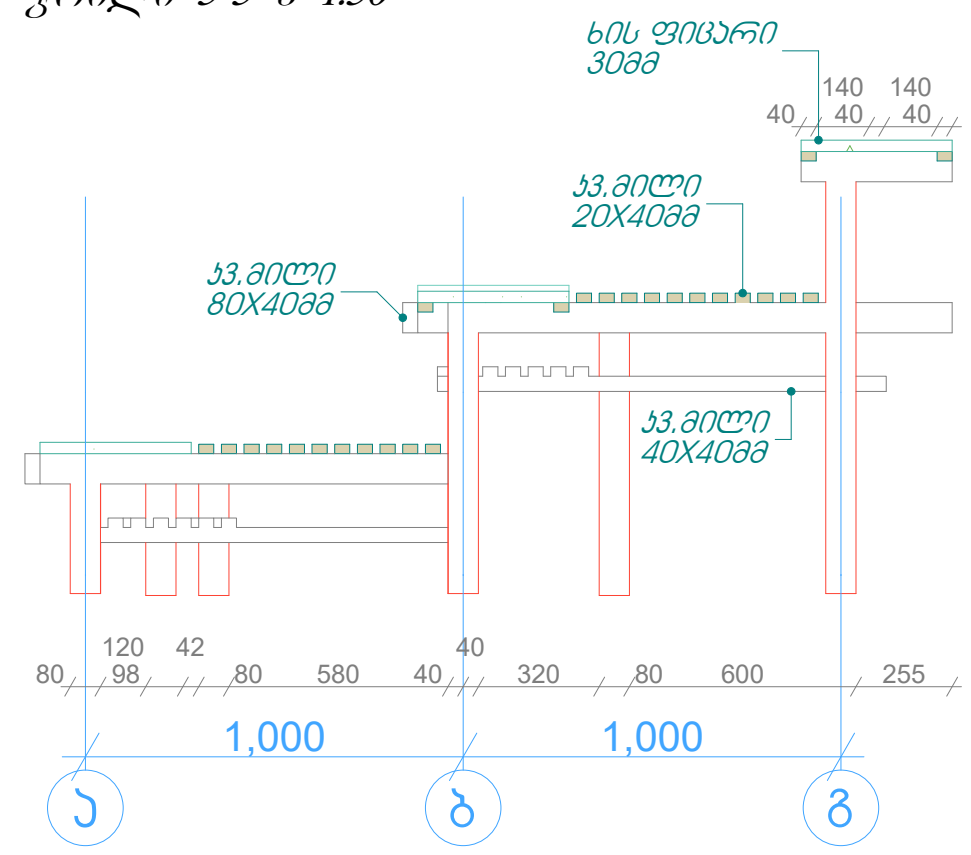

რენდერი

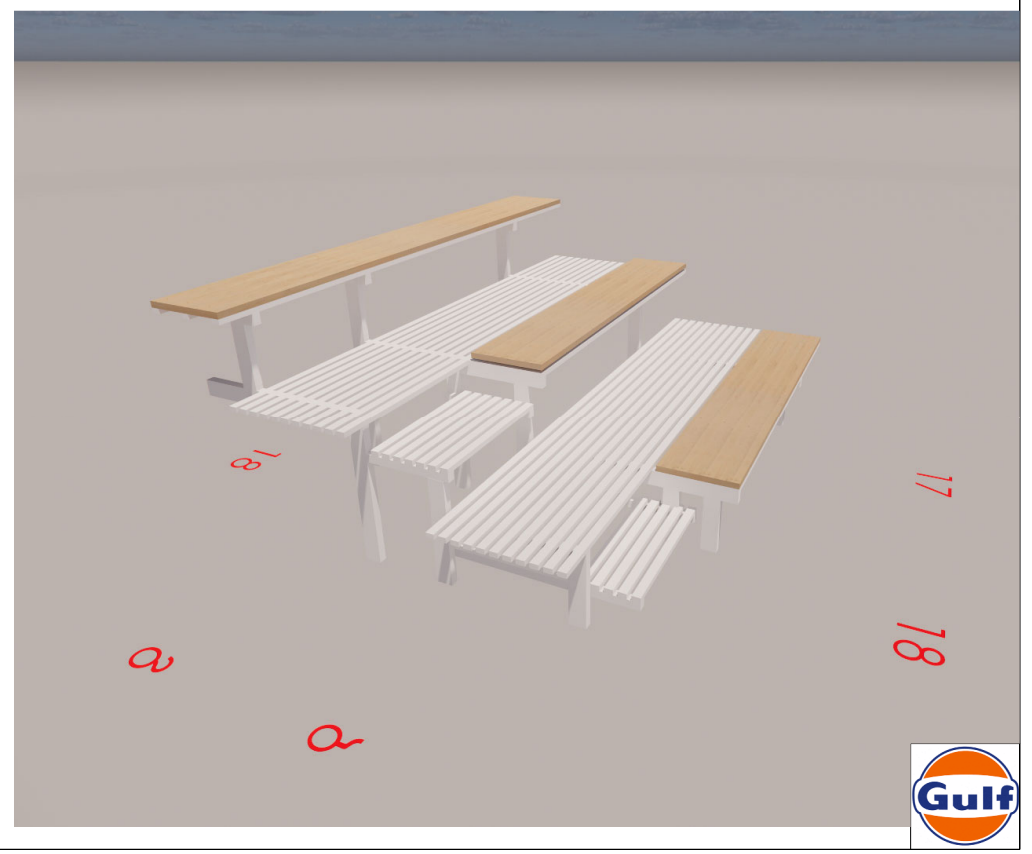


რეზდერი 1

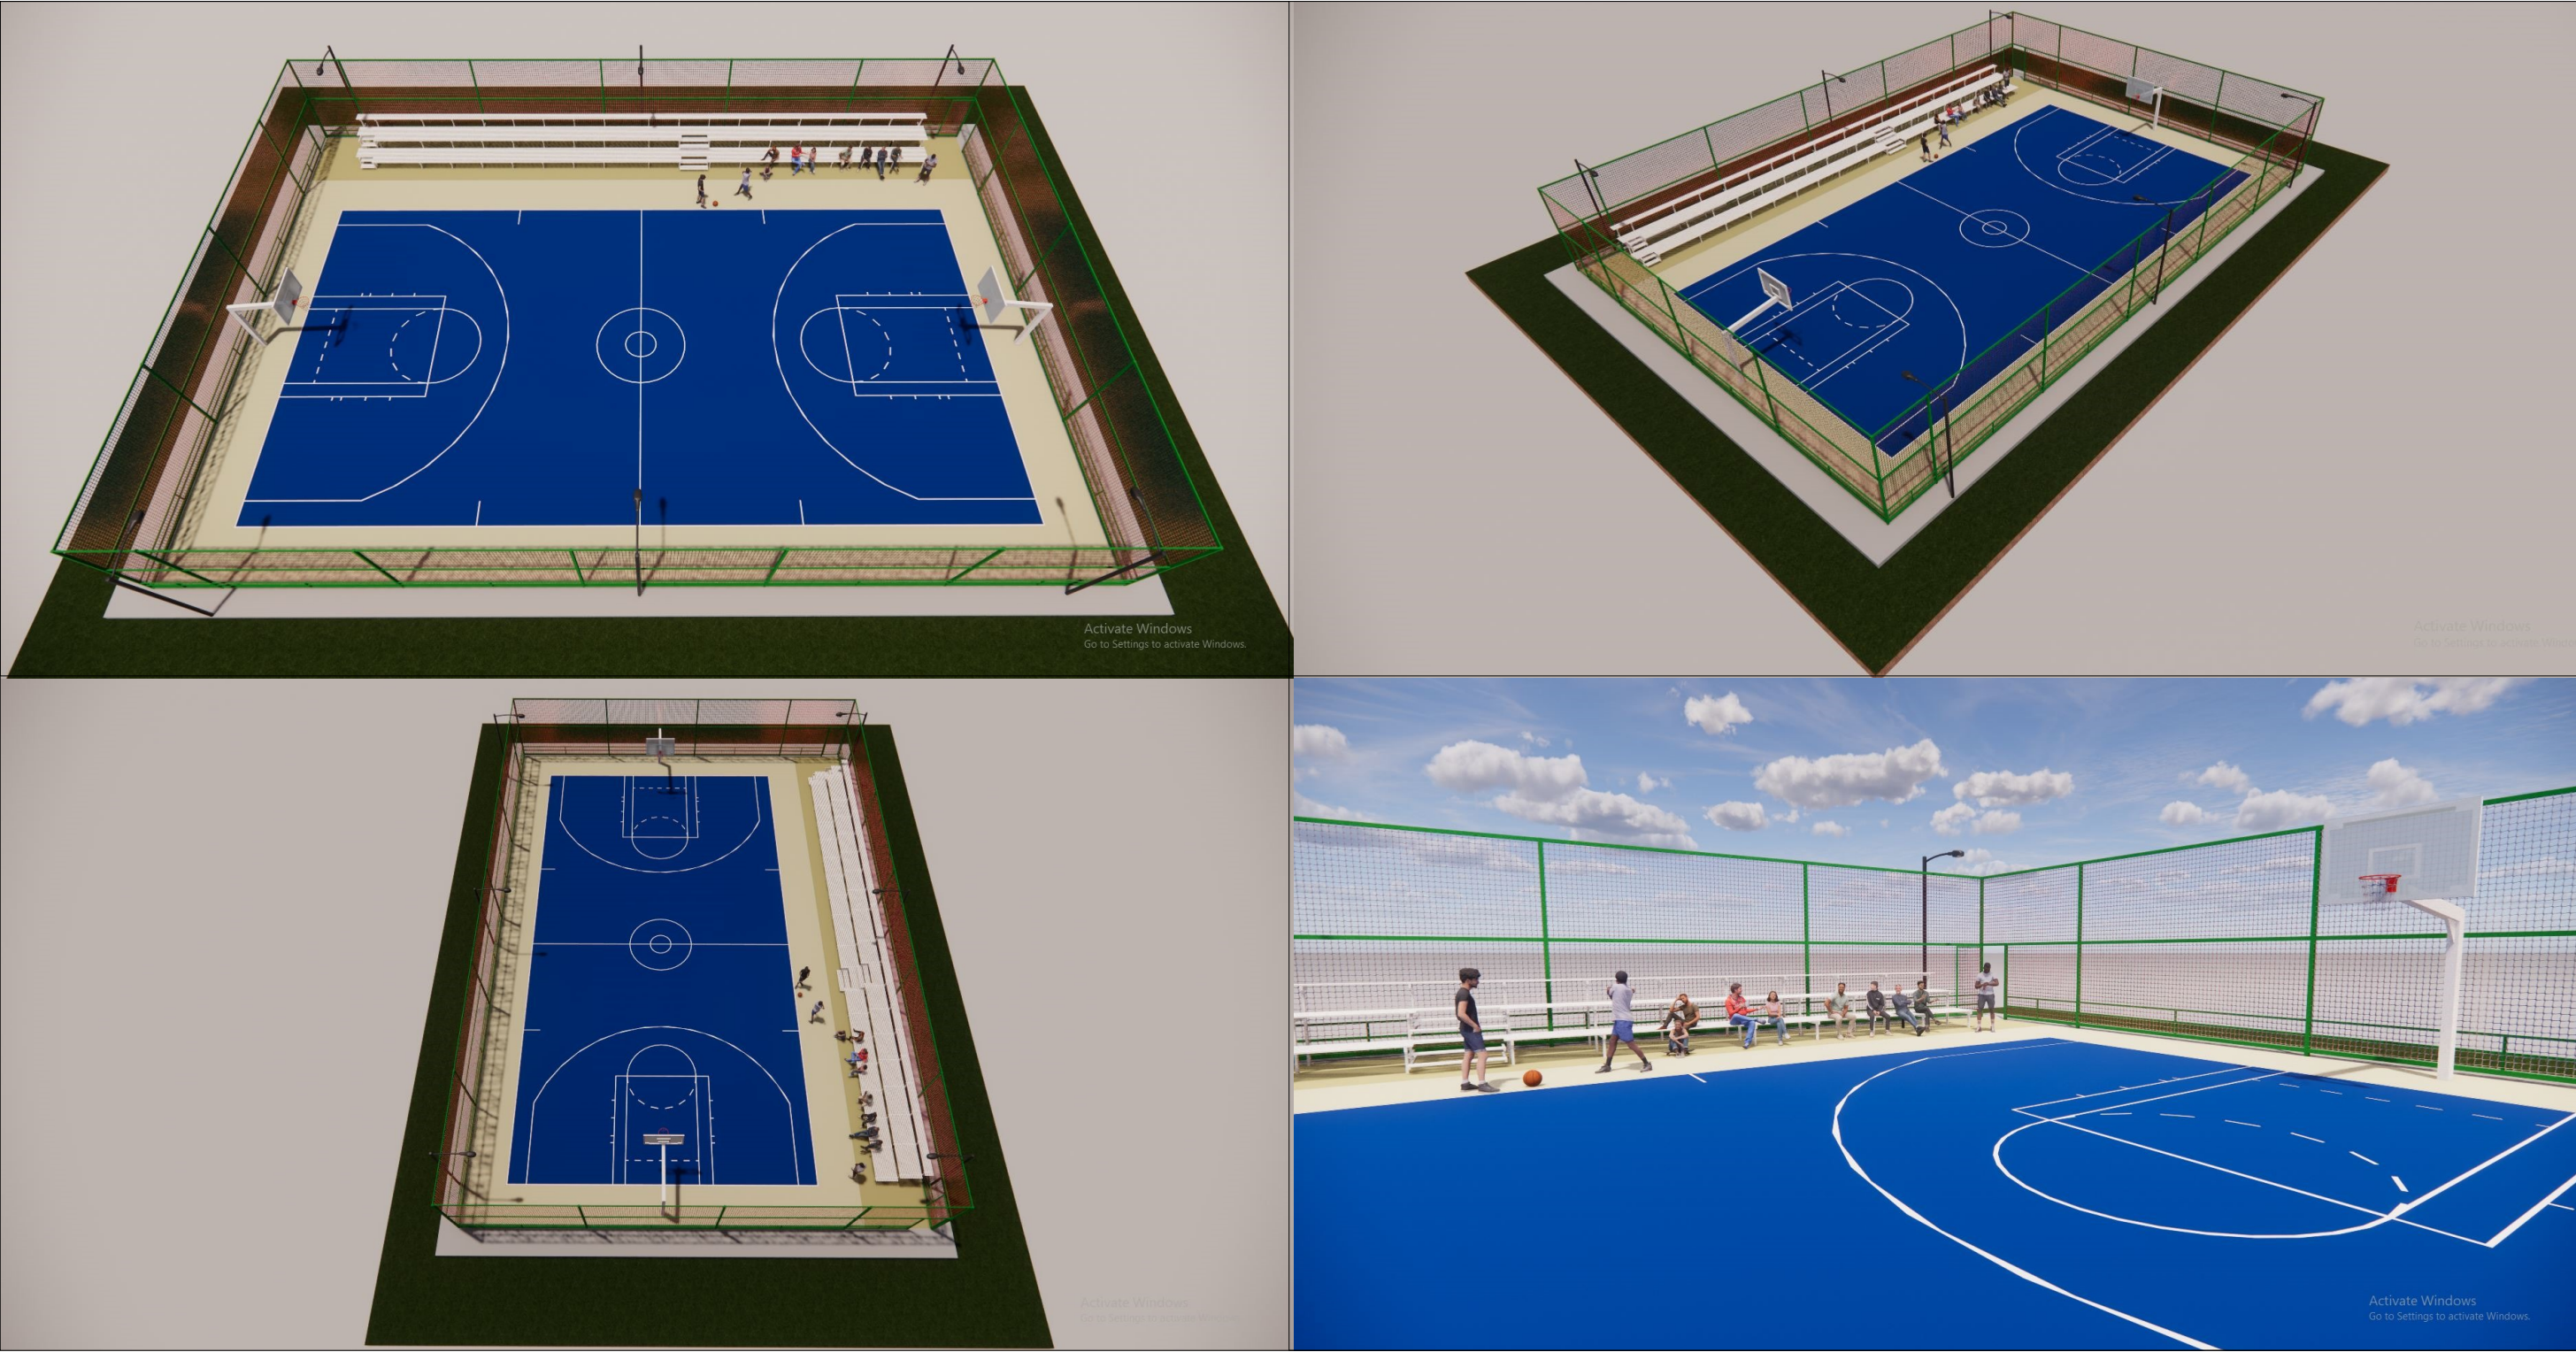

შენიშვნა:
*ტერიტორიები და კალათბურთის ფარი იღებება შავი ანტრაციტის ფერში.
*ბალახის საფარი მოცემულია პირობითად.



რენდერი 2

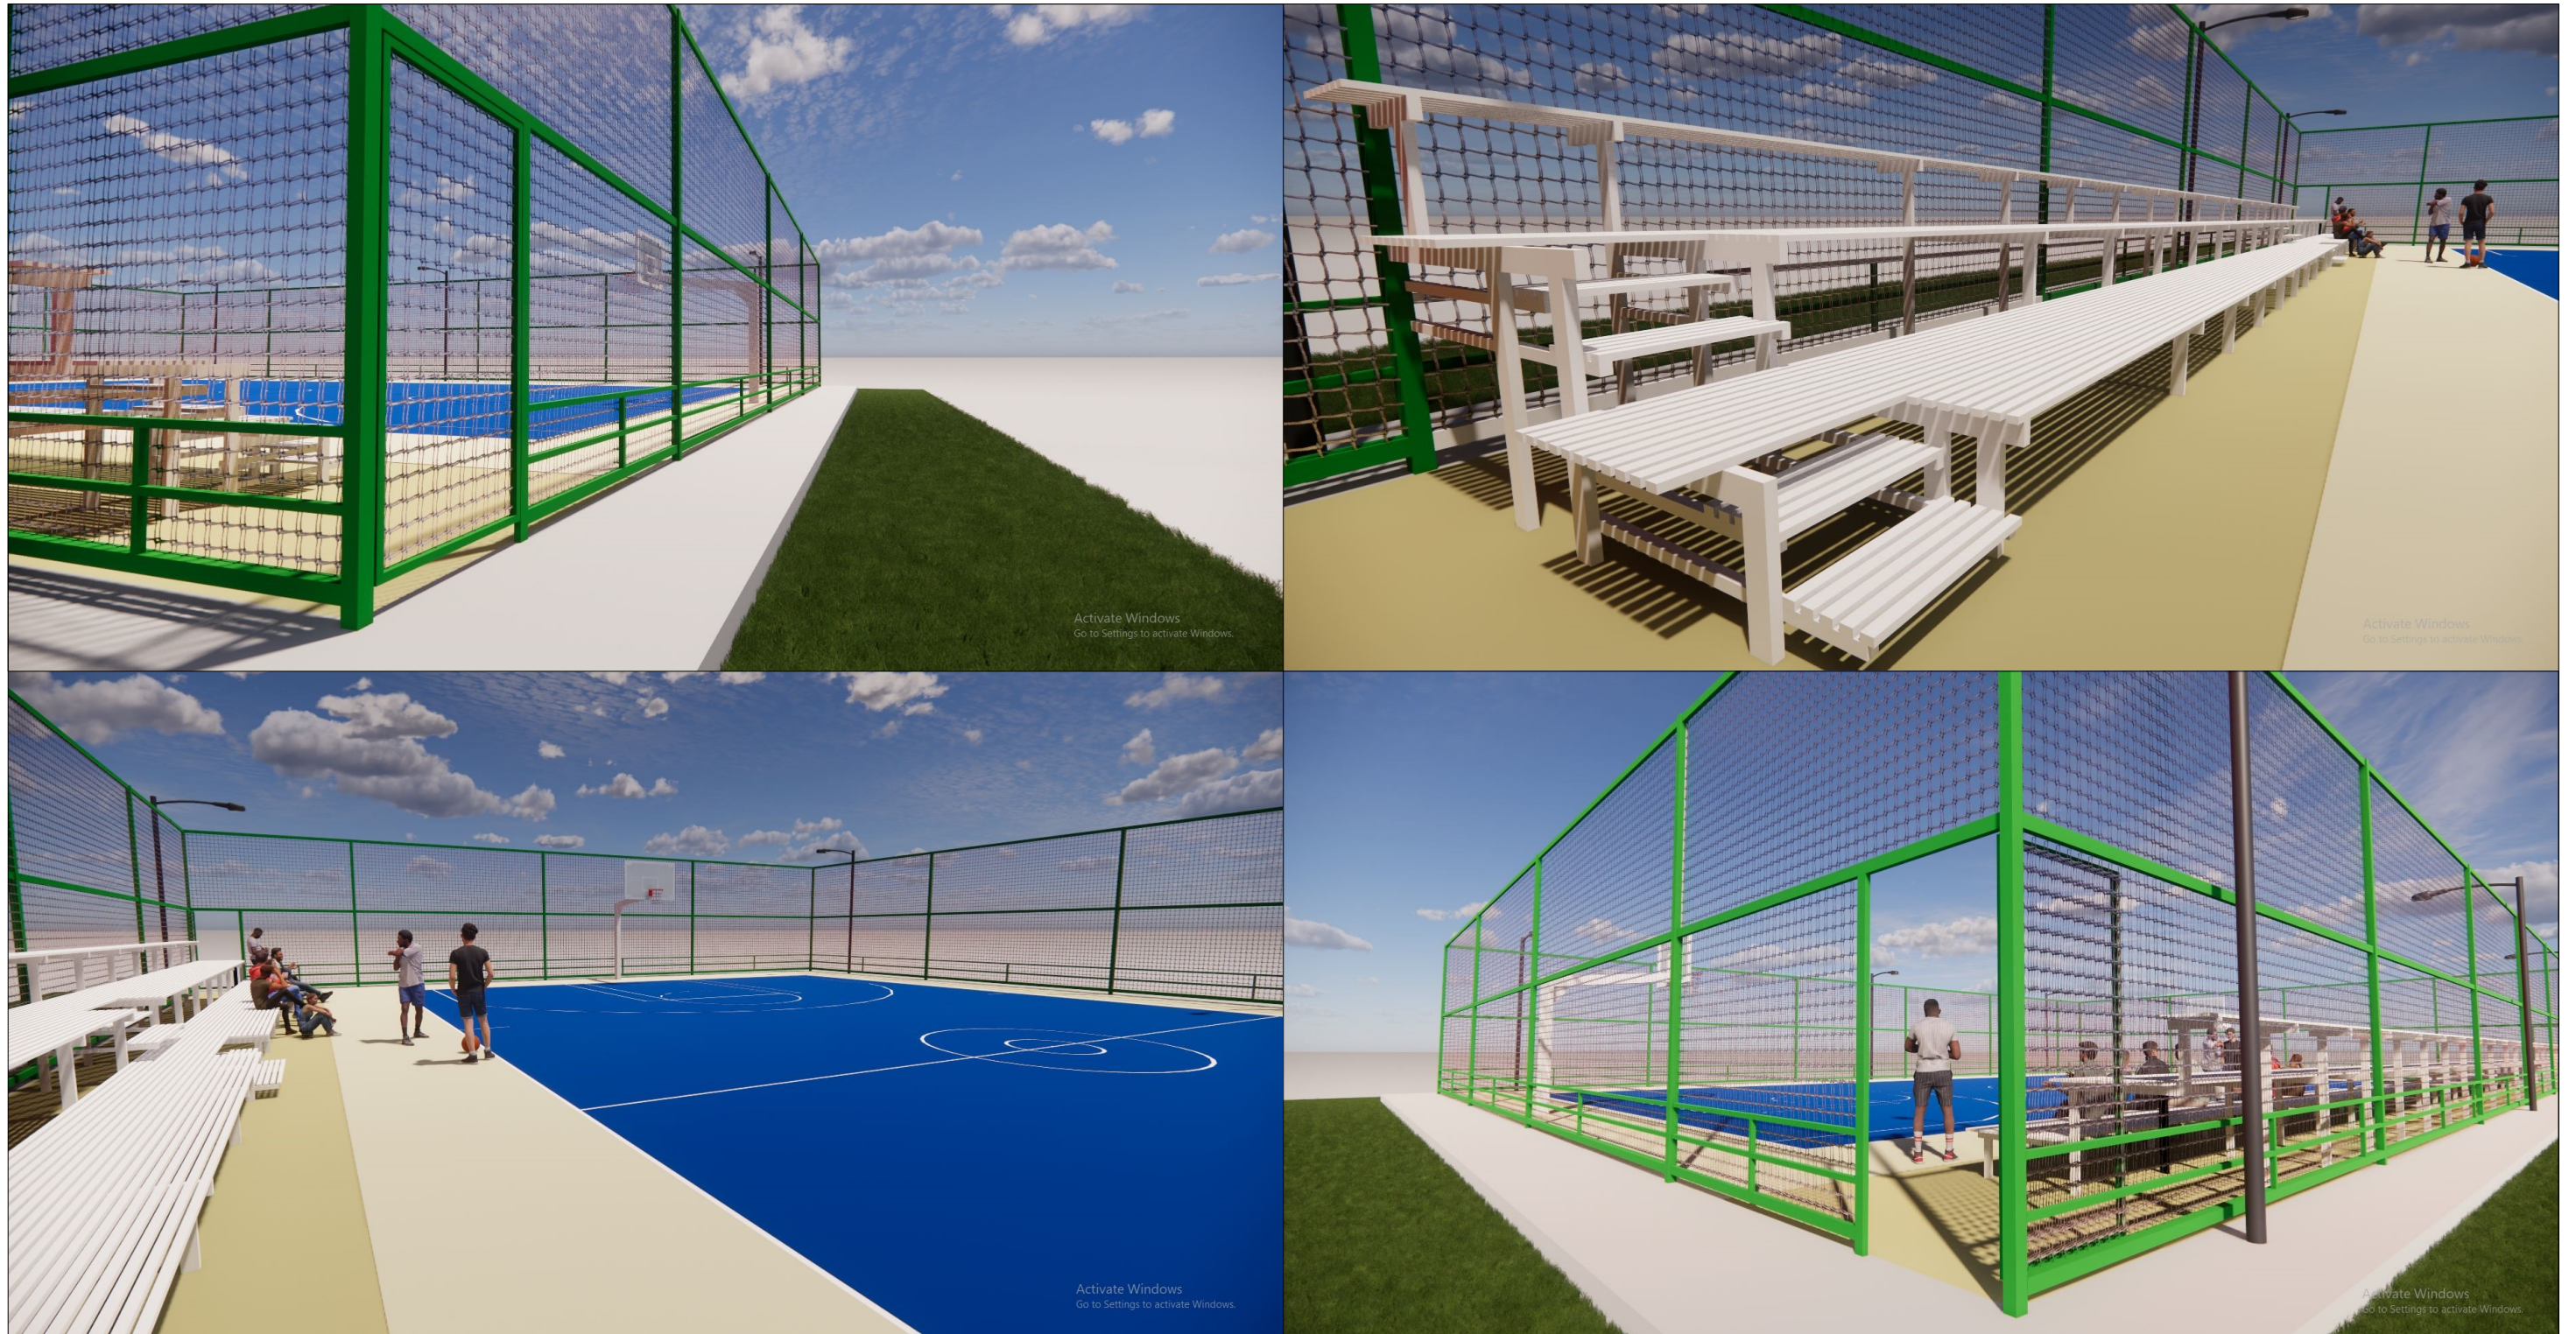

შენიშვნა:

*ტრიბუნები და კალათბურთის ფარი იღებება შავი ანტრაციტის ფერში.
*ბალახის საფარი მოცემულია პირობითად.



სატამაშო მოედნის სტანდარტები
(ნომუში)

