
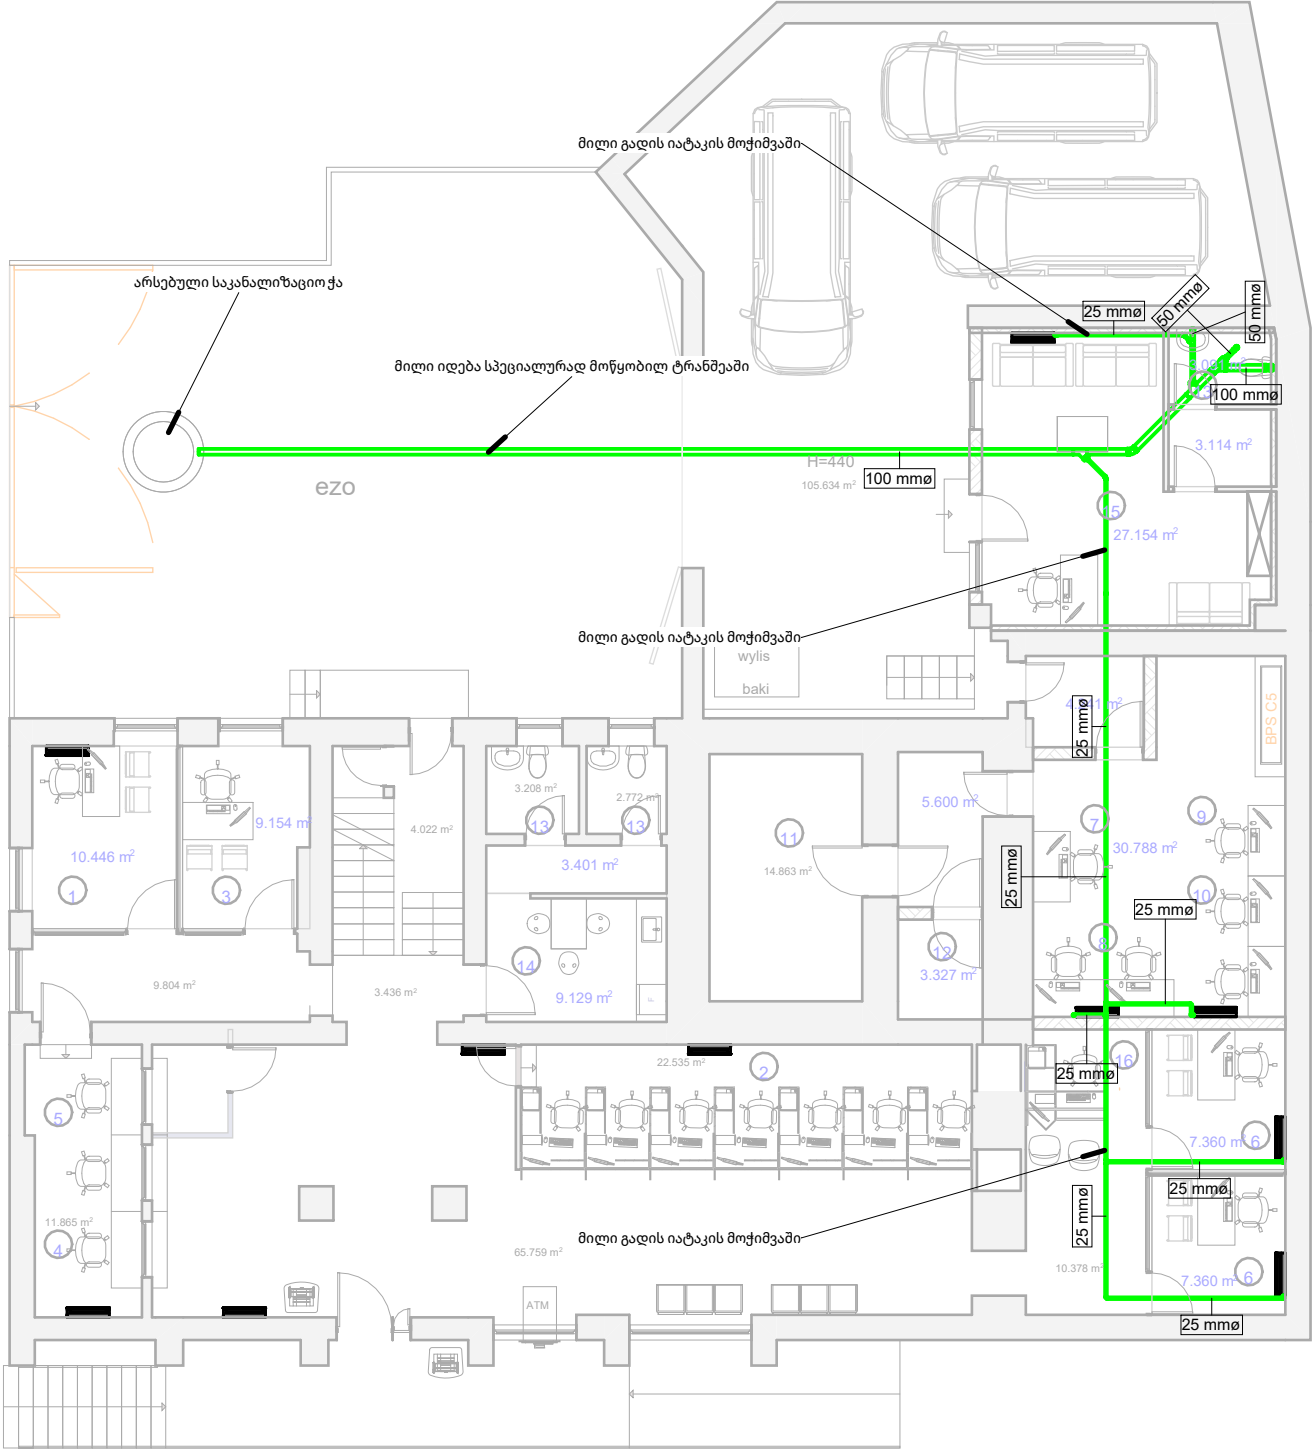



- 1. filialis mmarTveli -1
- 2. molare operatori -7
- 3. saoperacio ufrosi -1
- 4. molare -2
- 5. oqro lobardi -1
- 6. urTierTobis menejeri -2
- 7. molare inkasatori -2
- 8. gadamTvleli molare - 3
- 9. jgufis ufrosi -1
- 10. salaros ufrosi -1
- 11. sacavi -1
- 12. oqros sacavi -1
- 13. WC -4
- 14. samzareulo -2
- 15. inkasacia -12
- 16. molare op.iurd. -1
- 17. biznes cen.menejeri -1.
- 18. merCatebis urT.menejeri -1
- 19. reg.direqtoris moadgile. -1
- 20. IT -1
- 21. sameurneo -1
- 22. saoperacio specialisti -2
- 23. biznes mrCeveli -4
- 24. ganvadebis jg.ufrosi -1
- 25. usafrTxoeba -1
- 26. Sexvedrebi oTaxi-2
- 27. sakredito eqsp. -19
- 28. sawyobi -2

ექსპლიკაცია:	<div><div>შპს "ტეს" ს.კ 406203406</div></div>	ინჟინერი:	გ.კუჩუაძე	წყალმომარაგების სისტემა		
		დირექტორი:	ა.შენიკაძე			
		დამკვეთი:		რევიზია:	გვ.რდ	გვ.რდები
				თარიღი:	5	6
				შეიმუშავა		
			შეამოწმა	გ.მალრაძე	Scale	1 : 150

გამოყენებული კონსტრუქციული ან
ქარხნული ს-ტიპის სიფონები ყველა
კონდიციონერის დრენაჟიდან
გამომსვლელ მილზე



1. filialis mmarTveli -1
2. molare operatori -7
3. saoperacio ufrosi -1
4. molare -2
5. oqro lobardi -1
6. urTierTobis menejeri -2
7. molare inkasatori -2
8. gadamTveli molare - 3
9. jgufis ufrosi -1
10. salaros ufrosi -1
11. sacavi -1
12. oqros sacavi -1
13. WC -4
14. samzareulo -2
15. inkasacia -12
16. molare op.iurd. -1
17. biznes cen.menejeri -1.
18. merCatebis urT.menejeri -1
19. reg.directoris moadgile. -1
20. IT -1
21. sameurneo -1
22. saoperacio specialisti -2
23. biznes mrCeveli -4
24. ganvadebis jg.ufrosi -1
25. usafrTxoeba -1
26. Sexvedrebi oTaxi-2
27. sakredito eqsp. -19
28. sawyobi -2

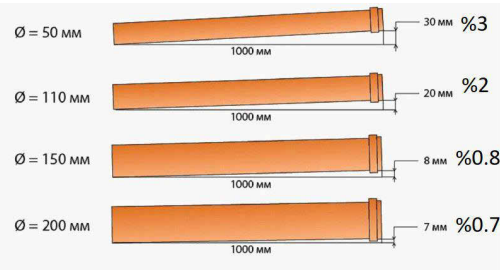

ექსპლიკაცია:



შპს "ტეს"
ს.კ 406203406

ინჟინერი:

დირექტორი:

დამკვეთი:

გ.კუჭაძე

გ.ჭიჭი

კანალიზაციისა და კონდიციონერების დრენაჟის სისტემა

რევიზია:	გვ.რდ	გვ.რდები
თარიღი:	6	6
შეიმუშავა	გ.ტურაშვილი	
შეამოწმა	გ.მალრაძე	Scale 1 : 150